


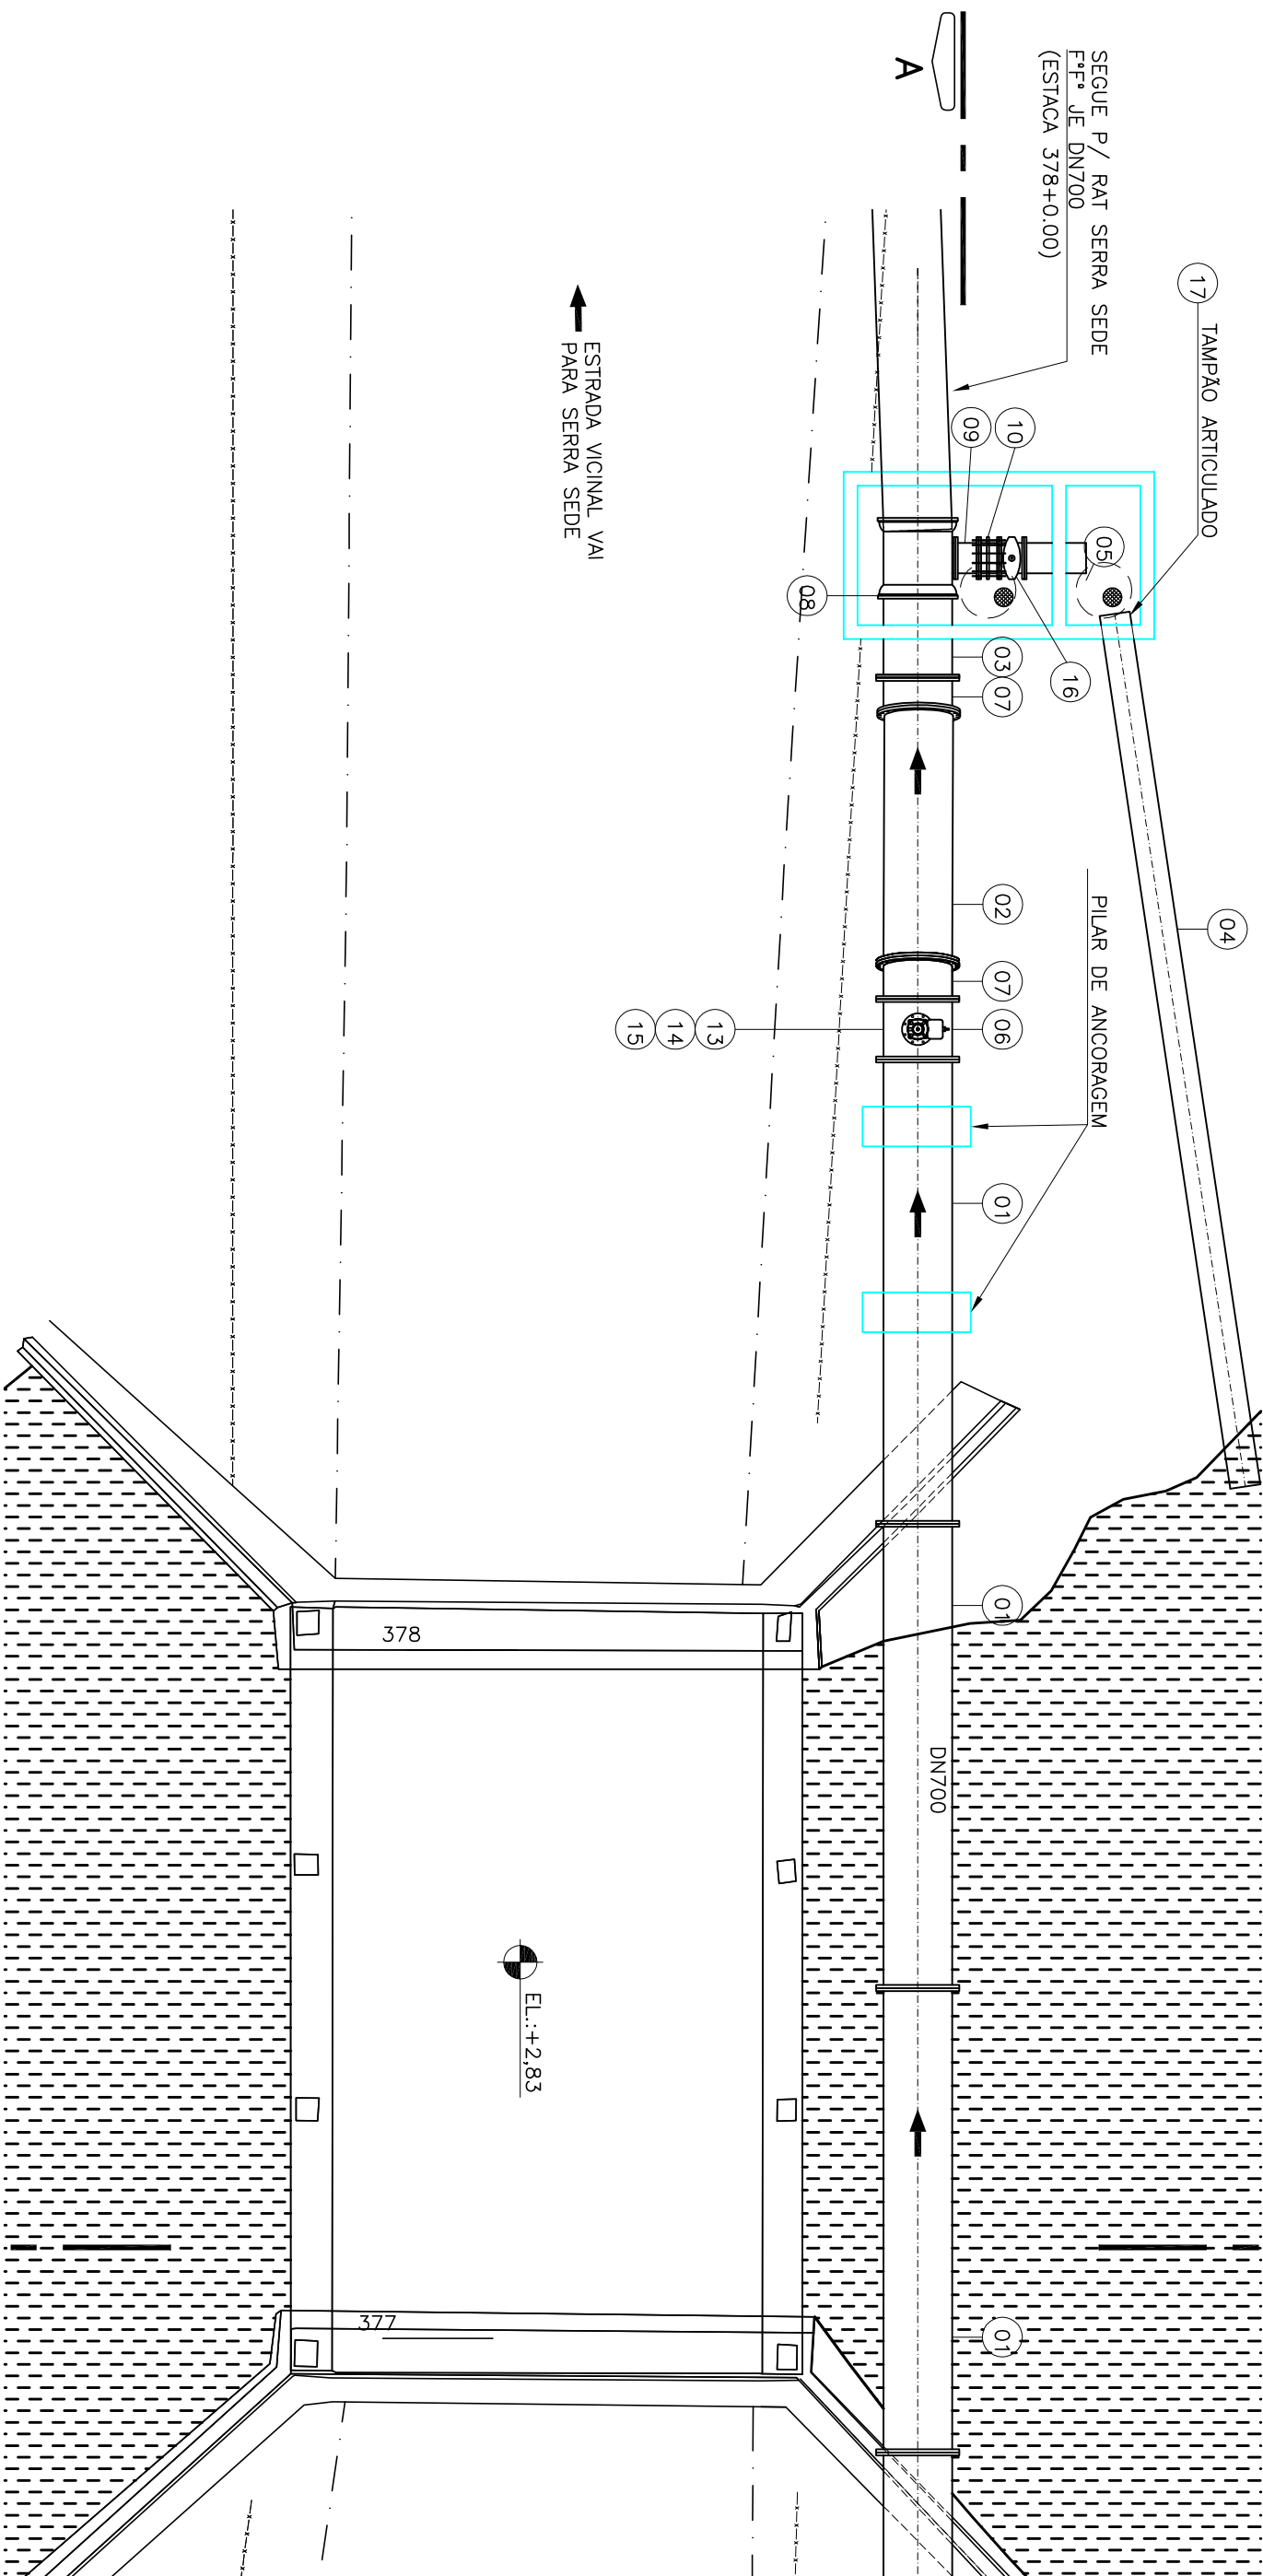

PLANTA

ESCALA: 1/75

--	--	