



ESTE DESENHO É PROPRIEDADE DA
COMPANHIA ESPÍRITO SANTENSE DE
SAQUEAMENTO - CESSAN E NÃO PODE
SER COPIADO SEM SUA AUTORIZAÇÃO.

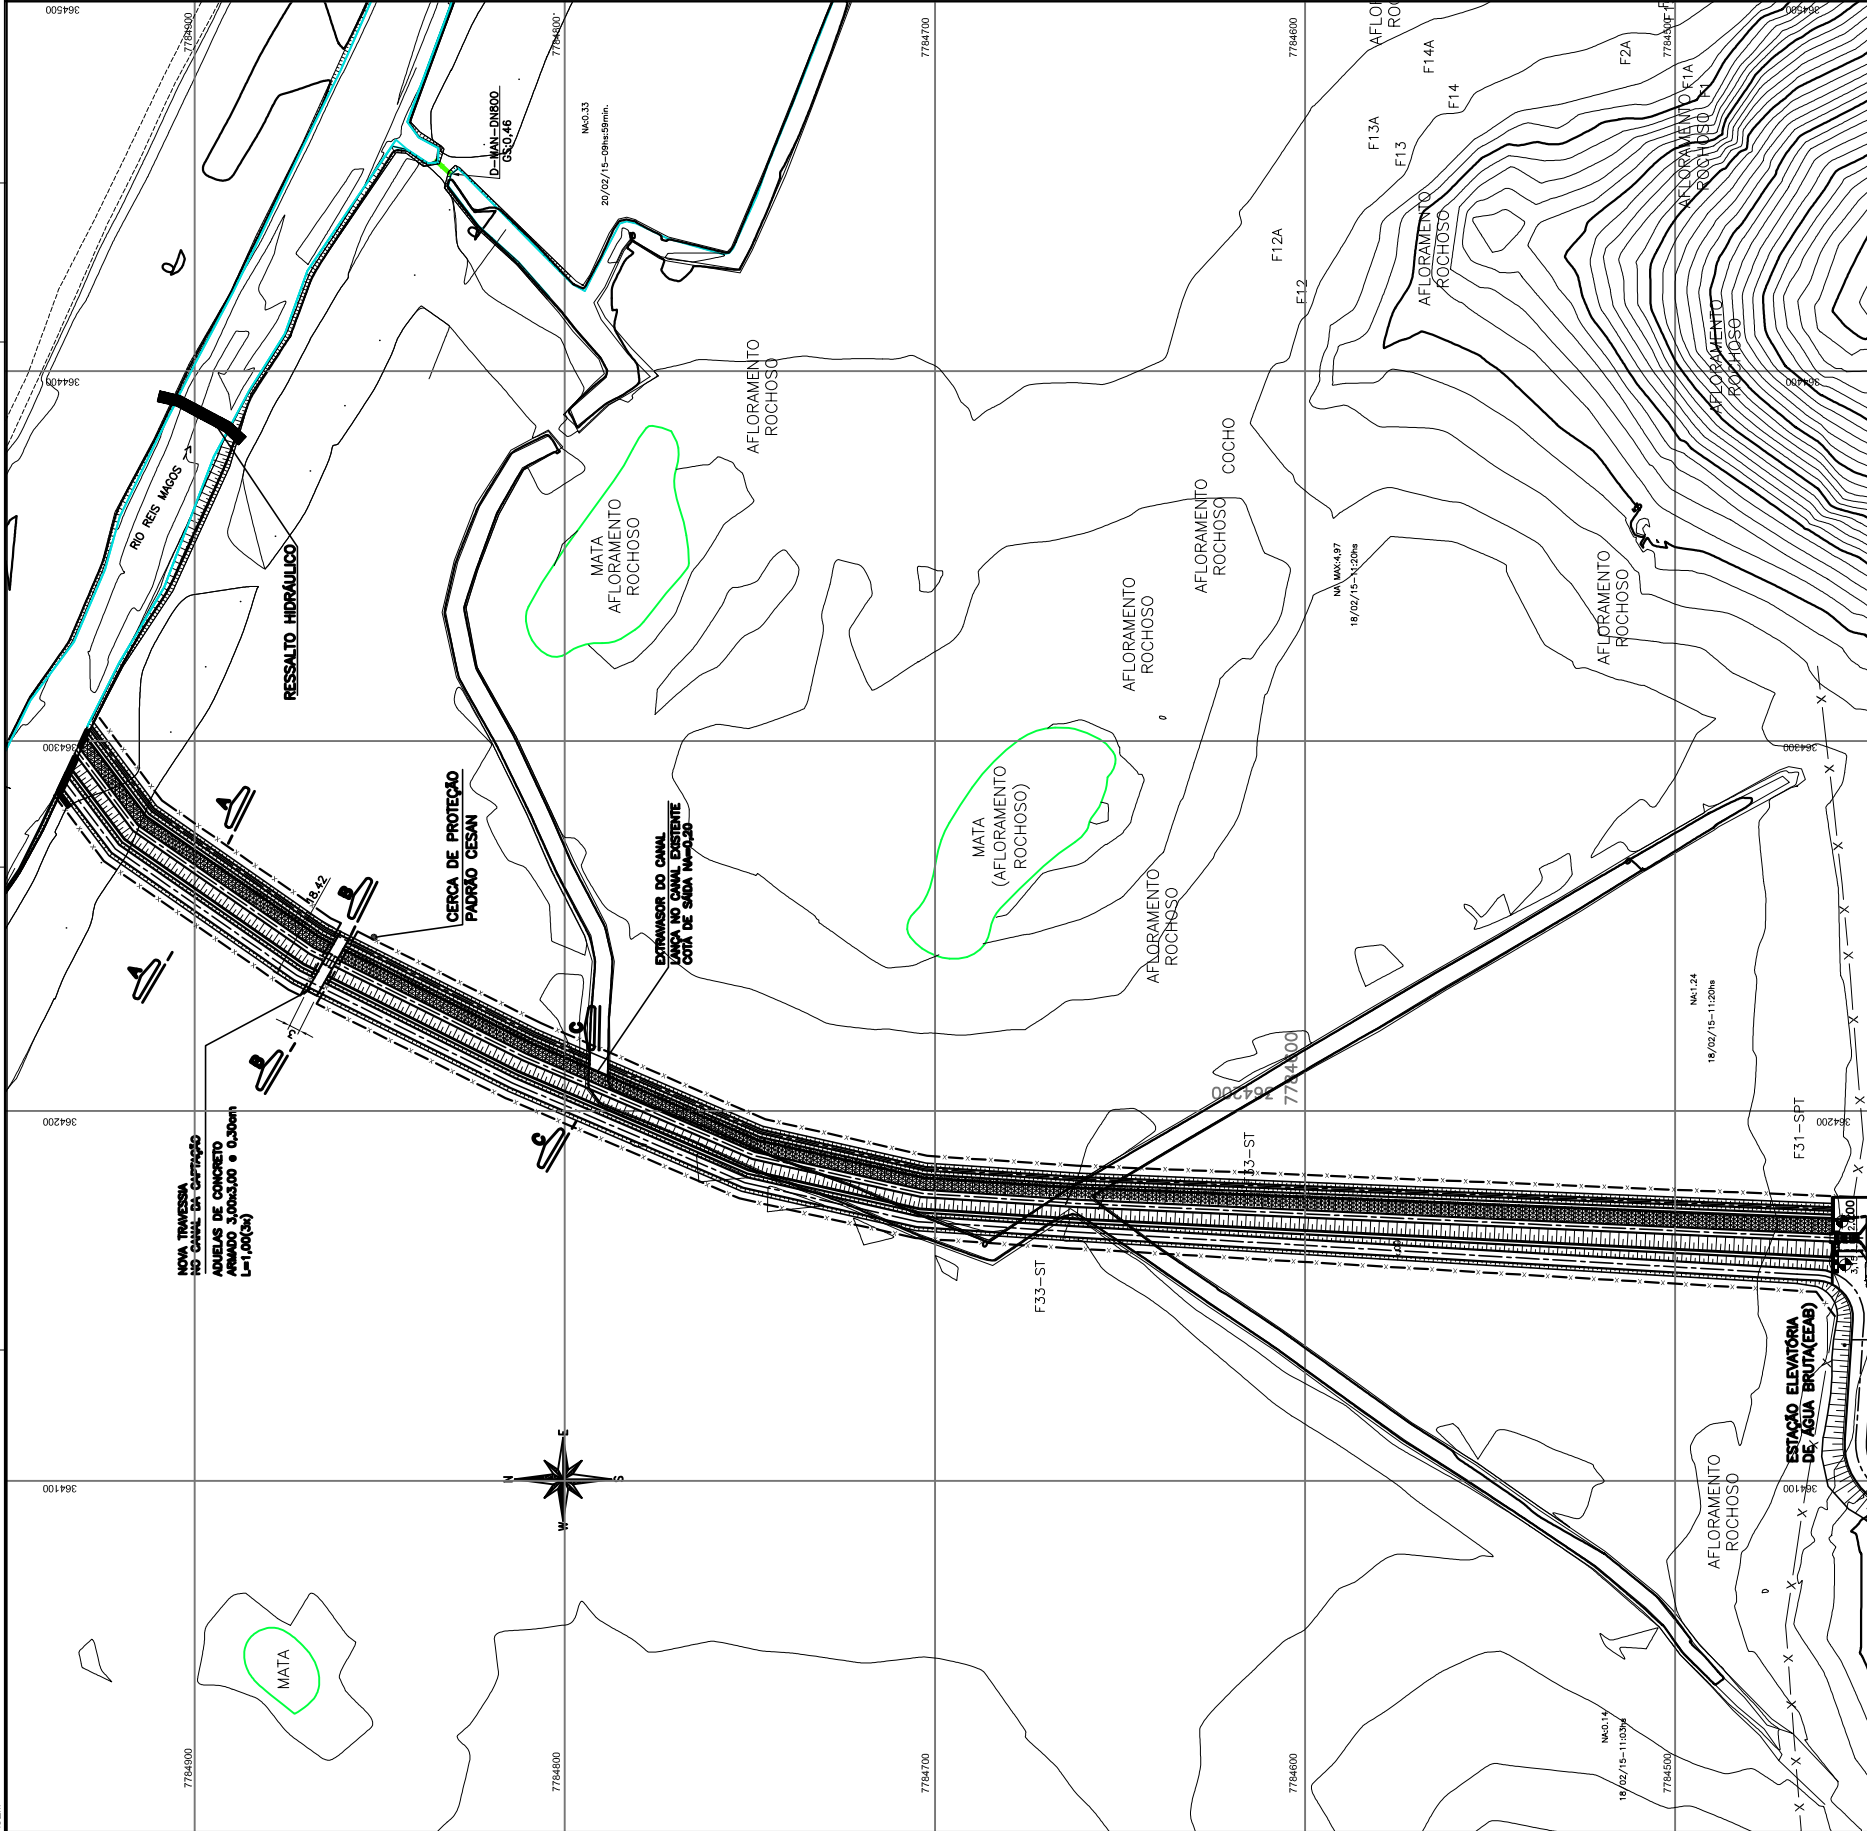

- 1- DIMENSÕES EM CENTÍMETRO, ELEVÇÕES EM METRO E DIÂMETRO EM MILÍMETRO, EXCETO INDICAÇÃO CONTRÁRIA.
- 2- O LEVANTAMENTO TOPOGRÁFICO E OS ESTUDOS GEOTÉCNICOS FORAM FORNECIDOS PELO CLIENTE.
- 3- REVESTIMENTO DAS PAREDES EM GEOLÉLLA (ESPESURA = 7,5cm) PREENCHIDA COM CONCRETO (10MPa)
- 4- A LIMPEZA DA FUNDAÇÃO NO LEITO DO CANAL DEVERÁ REMOVER TODOS OS MATERIAIS MOLES INADEQUADOS PARA A SUPERFÍCIE DE FUNDAÇÃO DO CANAL.



- ① AREIA FINA
- ② BRITA 1 OU 2
- ③ LASTRO EM PEDRA DE MÃO ($10 < \phi < 25\text{cm}$)
- ④ GEOMBRANA PEAO 1,0mm
- ⑤ MANTA GEOTÊXIL BDM RT-21
- ⑥ LAJE DE CONCRETO
- ⑦ GEOCÉLULA DE PEAO TEXTURIZADO E PERFURAÇÃO DE 1,0cm
- ⑧ CELULAS DE 47,5cmx50,8cm E ALTURA DE 10cm
- ⑨ JUNTAS SOLDADAS POR ULTRA-SOM COM RESINA

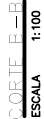

			
EMISSÃO CESA N		DATAS	
PROJETADO: _____ NESTOR GONZA L JUNIOR			
CREA: 3424D ES			
DESENHADO: _____			
VERIFICADO: _____ JOSIE FERREIRA W. A. LEITE			
DIVISÃO: _____ DIVISÃO DE PROJETOS			
GERÊNCIA: _____ GERÊNCIA DE PROJETOS OPERACIONAIS			
ESCALA: 1:1000		FOLHA: XXXXXX / XXXXX	Nº CESA N A-035-2000-10-5-XX-0069
		REV: 0	