


NOTAS:


1 - COTAS EM CENTÍMETRO, DIÂMETROS EM MILÍMETRO (EXCETO QUANDO INDICADO).

2 - ELEVÇÕES EM METRO, DECLIVIDADES EM METRO/METRO;

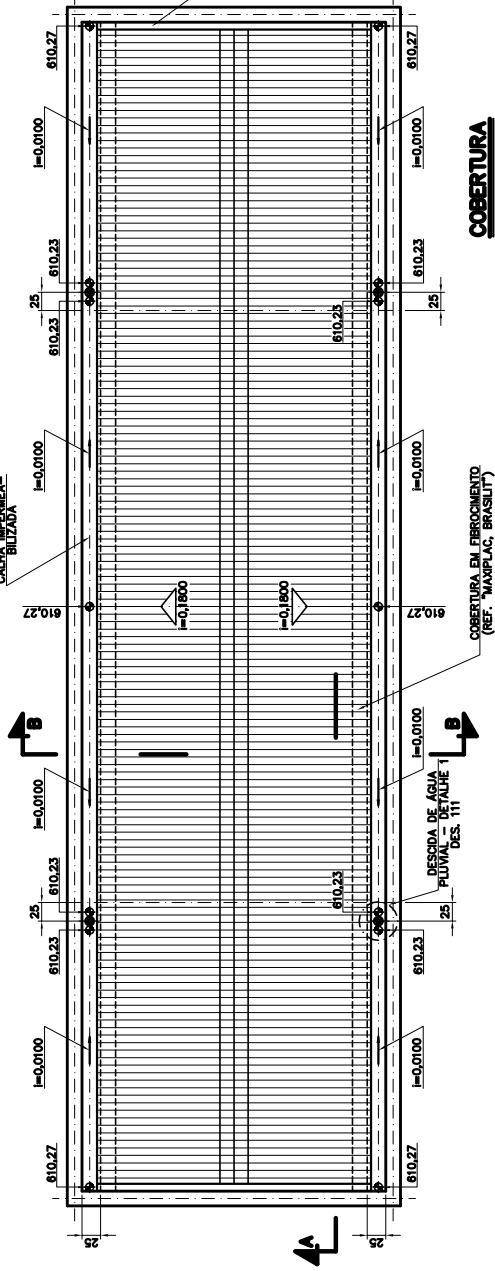

COBERTURA

ESC. 1:50

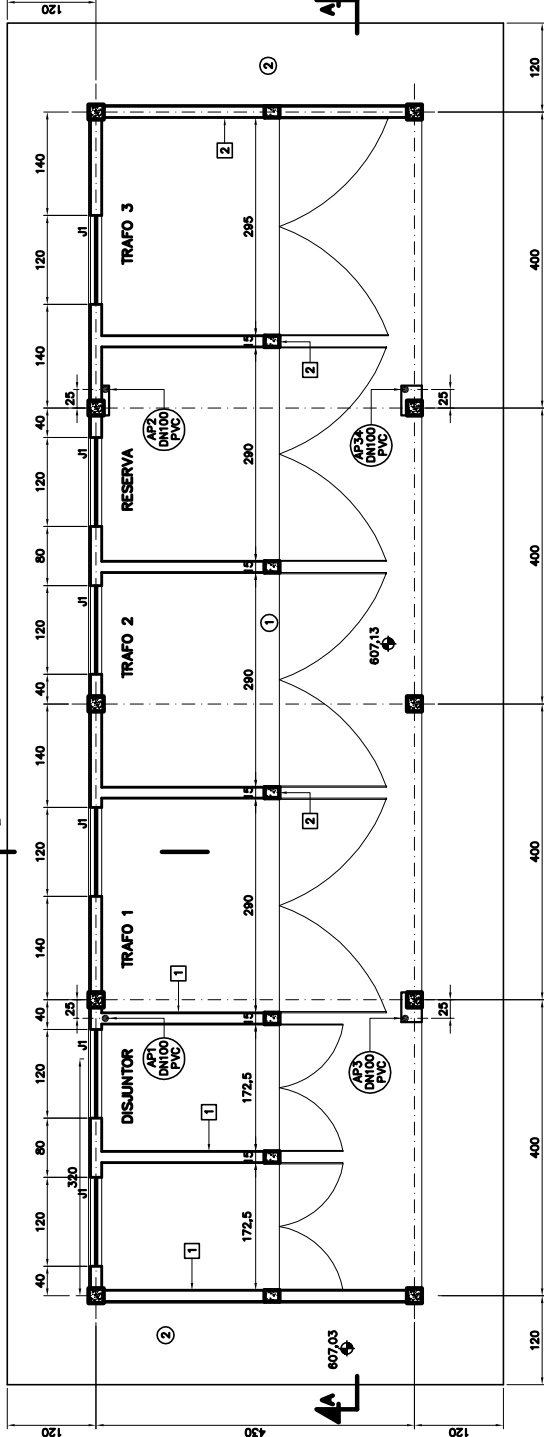

PLANTA

ESC. 1:50


CORTE A-A

ESC. 1:50




ELEVÇÃO LATERAL ESQUERDA

ESC. 1:50

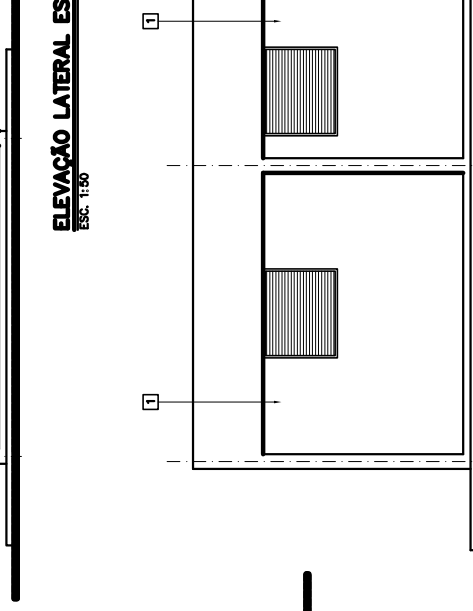

ELEVÇÃO LATERAL DIREITA

ESC. 1:50

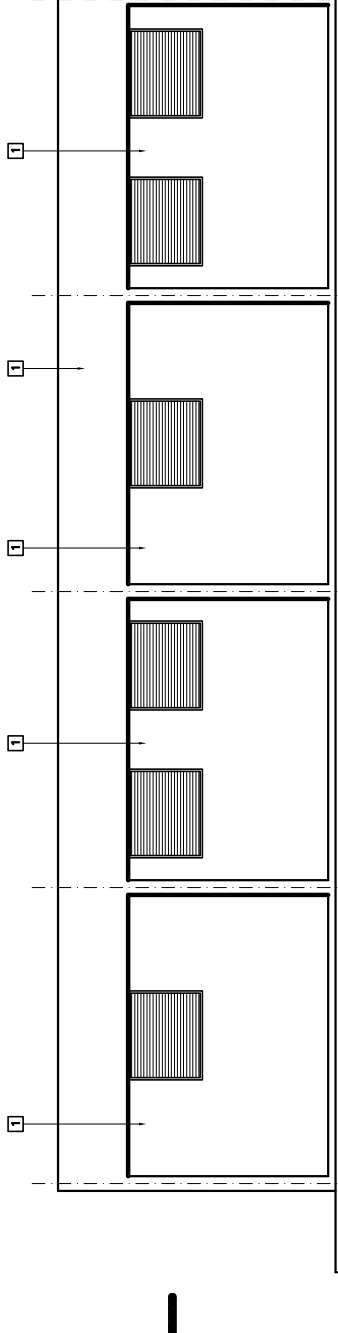


ELEVÇÃO POSTERIOR

ESC. 1:50



ELEVÇÃO FRONTAL

ESC. 1:50

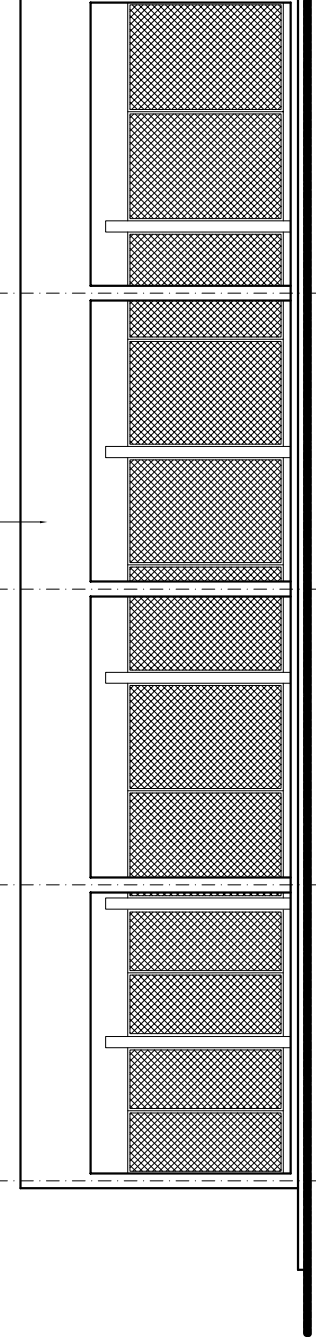

ESPECIFICAÇÕES:

- COBERTURA

1 LAJE MACIÇA, PINTURA LATEX ACRÍLICA BRANCA NA FACE INTERIOR; COBERTURA EM TELHAS DE FIBROCEMENTO, PINTADAS NAS DUAS FACES COM TINTA LATEX ACRÍLICA BRANCA;

- PAREDES

1 PINTURA LATEX ACRÍLICA BRANCA;

2 PINTURA LATEX ACRÍLICA LARANJA;

- PISOS:

1 ARGAMASSA CIMENTÍCIA AUTOMANTEANTE, COR NATURAL (ONZA 100x120cm);

2 CIMENTADO DESEMPENADO;

- ESCADARIA

1 - CARRILHO FIXO, TIPO PERSIANA, EM ALUMÍNIO ANODIZADO NATURAL, 100x120cm; PÊDREIS CONF. DES. 10

PRINCIPAIS DESENHOS DE REFERÊNCIA										DISCRIMINAÇÃO										REVISÃO															
NÚMEROS		TÍTULOS		Nº		LOCAL		DES.		DIV.		GER.		DATA		CANCELADO E SUBSTITUÍDO PELO DESENHO NÚMERO:		CANCELO E SUBSTITUI O DESENHO NÚMERO:		CENTRO DE DOCUMENTAÇÃO		EMITENTE:		COORDENADOR:		PROJETOADO:		PROJETOADO:		COORDENADOR:		EMISSÃO CESAN		DATAS	
																				RECEBIDO: / /		Nº DOC.: / /		BIOESCALA 1:50		BIOESCALA 1:50		BIOESCALA 1:50		BIOESCALA 1:50		BIOESCALA 1:50		BIOESCALA 1:50	
																				ASS.: / /		APPROVAÇÃO CESAN:		BIOESCALA 1:50		BIOESCALA 1:50		BIOESCALA 1:50		BIOESCALA 1:50		BIOESCALA 1:50		BIOESCALA 1:50	
																				MATR.: / /		APPROVAÇÃO CESAN:		BIOESCALA 1:50		BIOESCALA 1:50		BIOESCALA 1:50		BIOESCALA 1:50		BIOESCALA 1:50		BIOESCALA 1:50	
