CONFIGURAÇÃO DE PENAS P/ PLOTAGEM

COR		ESP.
1	07	0,1
2	07	0,2
3	07	0,3
4	07	0,4
5	07	0,5
6	07	0,6
7	07	0,25
8	07	0,09
9	07	0,15
140	140	0,15
162	162	0,15

EST. 0+0,000
COTA PROJETO: 36,550
COTA TERRENO: 36,550

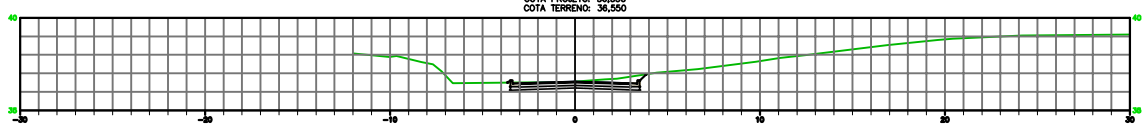

EST. 0+10,000
COTA PROJETO: 36,420
COTA TERRENO: 37,120

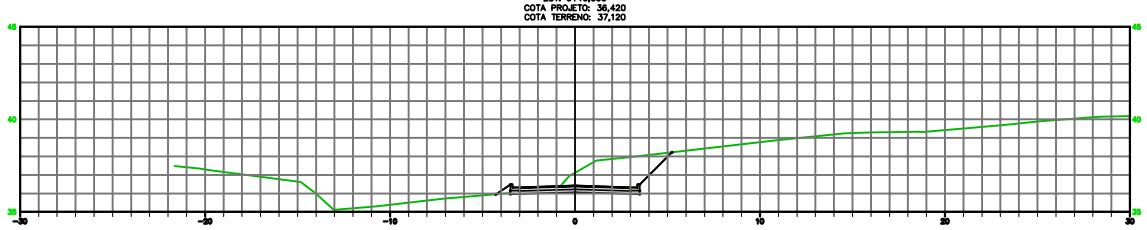

EST. 1+0,000
COTA PROJETO: 36,204
COTA TERRENO: 37,835

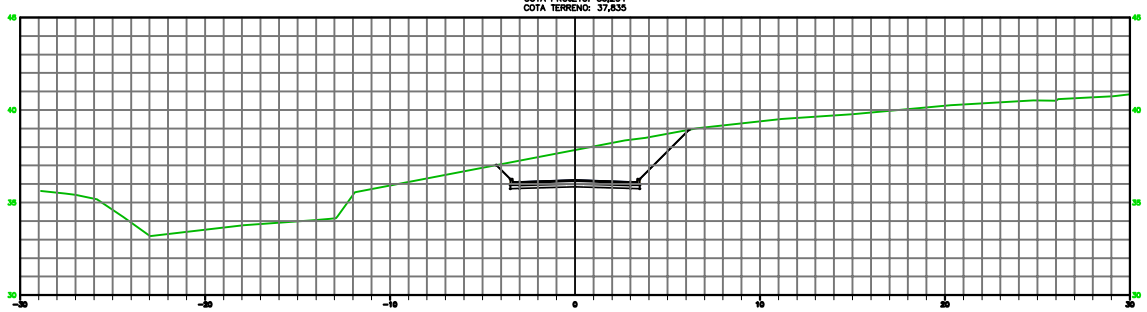

EST. 1+10,000
COTA PROJETO: 35,973
COTA TERRENO: 37,850

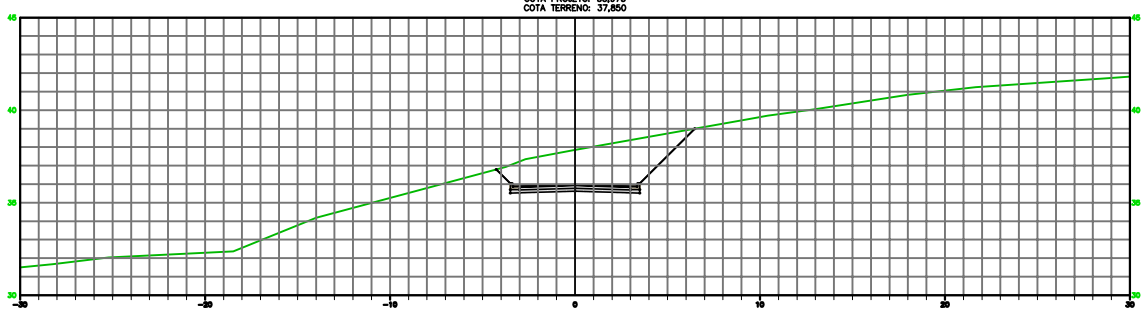

EST. 1+16,880
COTA PROJETO: 35,814
COTA TERRENO: 37,808

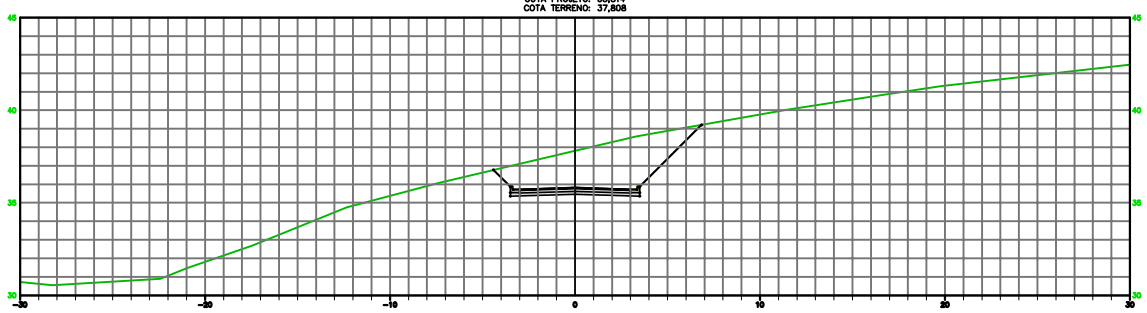

EST. 2+0,000
COTA PROJETO: 35,742
COTA TERRENO: 37,696

EST. 2+4,152
COTA PROJETO: 35,647
COTA TERRENO: 37,409

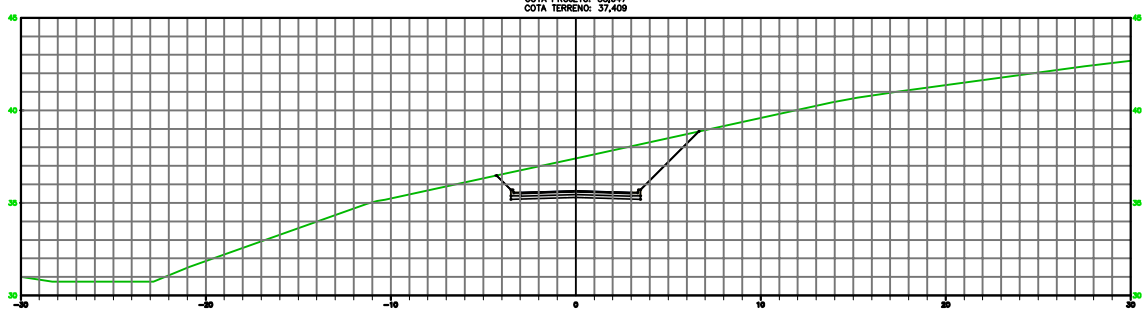

EST. 2+10,000
COTA PROJETO: 35,512
COTA TERRENO: 37,020

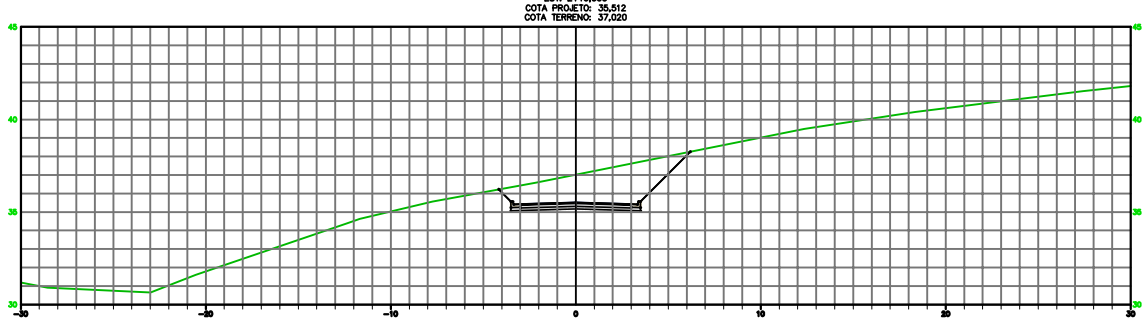

EST. 2+11,424
COTA PROJETO: 35,479
COTA TERRENO: 36,911

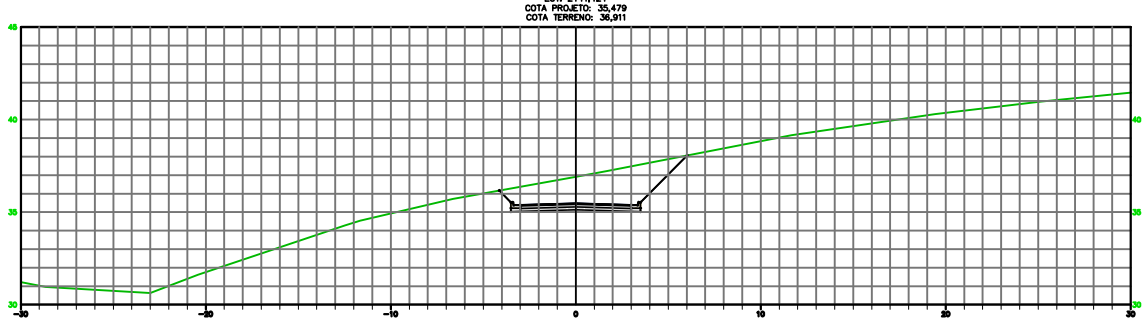

EST. 3+0,000
COTA PROJETO: 35,281
COTA TERRENO: 36,260

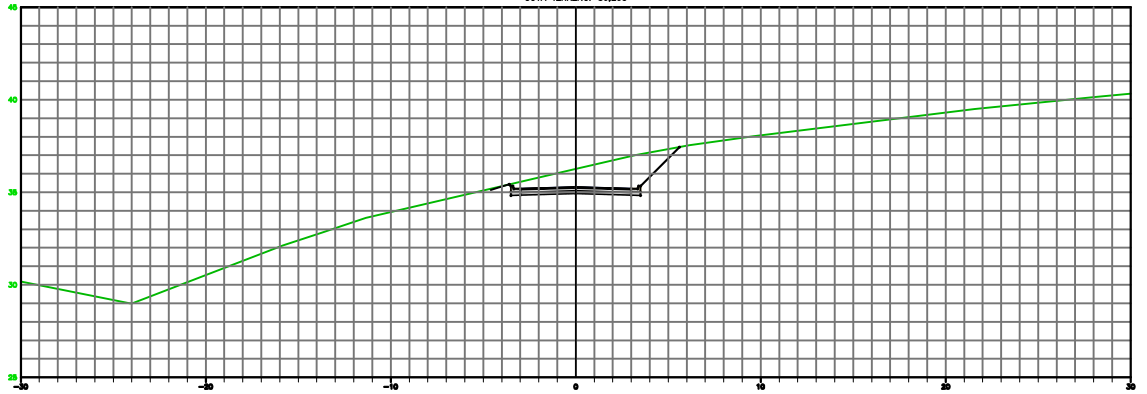

EST. 3+10,000
COTA PROJETO: 35,050
COTA TERRENO: 34,681

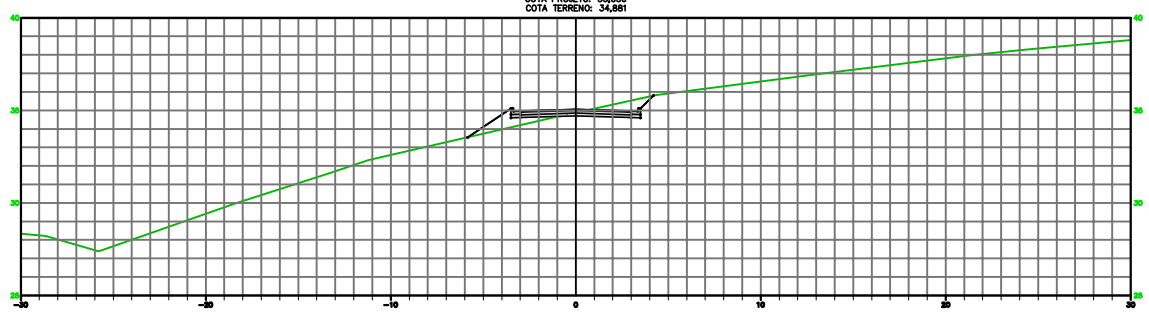

NOTAS:

1– DIMENSÕES EM CENTÍMETRO, ELEVAÇÕES EM METRO E DIÂMETRO EM MILÍMETRO, EXCETO INDICAÇÃO CONTRÁRIA.

2– OS LEVANTAMENTOS TOPOGRÁFICOS E GEOTÉCNICOS FORAM FORNECIDOS PELO CLIENTE

3– BASE DE ESCÓRIA COMPACTADA

4– GRAU DE COMPACTAÇÃO DO ATERRO = 100% DO ENSAIO PN.

CONVENÇÕES:

ESTE DESENHO É PROPRIEDADE DA COMPANHIA ESPÍRITO SANTENSE DE SANEAMENTO – CESAN E NÃO PODE SER COPIADO SEM SUA AUTORIZAÇÃO.

NÚMEROS	TÍTULOS	Nº	LOCAL	DISCRIMINAÇÃO	DES.	DIV.	GER.	DATA
–	–	–	–	–	–	–	–	–
–	–	–	–	–	–	–	–	–
–	–	–	–	–	–	–	–	–
–	–	–	–	–	–	–	–	–
–	–	–	–	–	–	–	–	–
–	–	–	–	–	–	–	–	–

PRINCIPAIS DESENHOS DE REFERÊNCIA — REVISÃO

CANCELA E SUBSTITUI O DESENHO NÚMERO: xxxx

CANCELADO E SUBSTITUÍDO PELO DESENHO NÚMERO: xxx

CENTRO DE DOCUMENTAÇÃO

RECEBIDO: / /

Nº DOC.: ASS.:

APROVAÇÃO CESAN:

ASS.: MATR.:

UNID.: DATA: / /

ESTA APROVAÇÃO NÃO ISENTA A CONTRATADA DE SUAS RESPONSABILIDADES LEGAIS.

EMITENTE:

ENGESOLO ENGENHARIA LTDA.
Rua Alcobaça, 1.210 - Bairro São Francisco
Tel.: (31) 2103.4300 - Fax: (31) 2103.4399
Belo Horizonte - MG - CEP: 31.255-210

PROJETADO: BENÍCIO DE ASSIS ARAÚJO JÚNIOR
CREA: 74980/D REGIÃO: MG

COORDENADOR: CARLOS LEANDRO STOLL VAZ
CREA: 50214/D REGIÃO: MG

DESENHO: JÚLIO BIRRO

Nº DES. PROJETISTA:

DATA: 13 / 03 / 2015

SA_GE_080_12_DE_17_030_A.dwg

RESPONSÁVEL TÉCNICO: JOÃO JOSE FIGUEIREDO DE OLIVEIRA
CREA: 11604/D REGIÃO: MG ART Nº: 8972B DATA: 06/2012

EMISSÃO CESAN — DATAS

PROJETADO: NESTOR GORZA JUNIOR
CREA: 3424/D ES

DESENHADO: -

VERIFICADO: JOUZE FERRARI W. H. LENTINI -

DIVISÃO: O-DPJ DIVISÃO DE PROJETOS -

GERÊNCIA: O-GPO GERÊNCIA DE PROJETOS OPERACIONAIS –

CESAN

MUNICÍPIO: SERRA | DISTRITO: SEDE | BAIRRO: -

NOME DO EMPREENDIMENTO: SIST. DE ABAST. DE ÁGUA DA REGIÃO METROPOLITANA DA GRANDE VITÓRIA - ES

TÍTULO: IMPLANTAÇÃO DO SISTEMA DE PRODUÇÃO DE ÁGUA REIS MAGOS - ETA REIS MAGOS
ESTRADA DE ACESSO A ETA
SEÇÕES DE TERRAPLENAGEM - EST. 0 a EST. 3+10,000

ESCALA: 1:200 | FOLHA: xxxxx / xxxx | Nº CESAN A-035-000-40-5-XX-0167 | REV: 0