
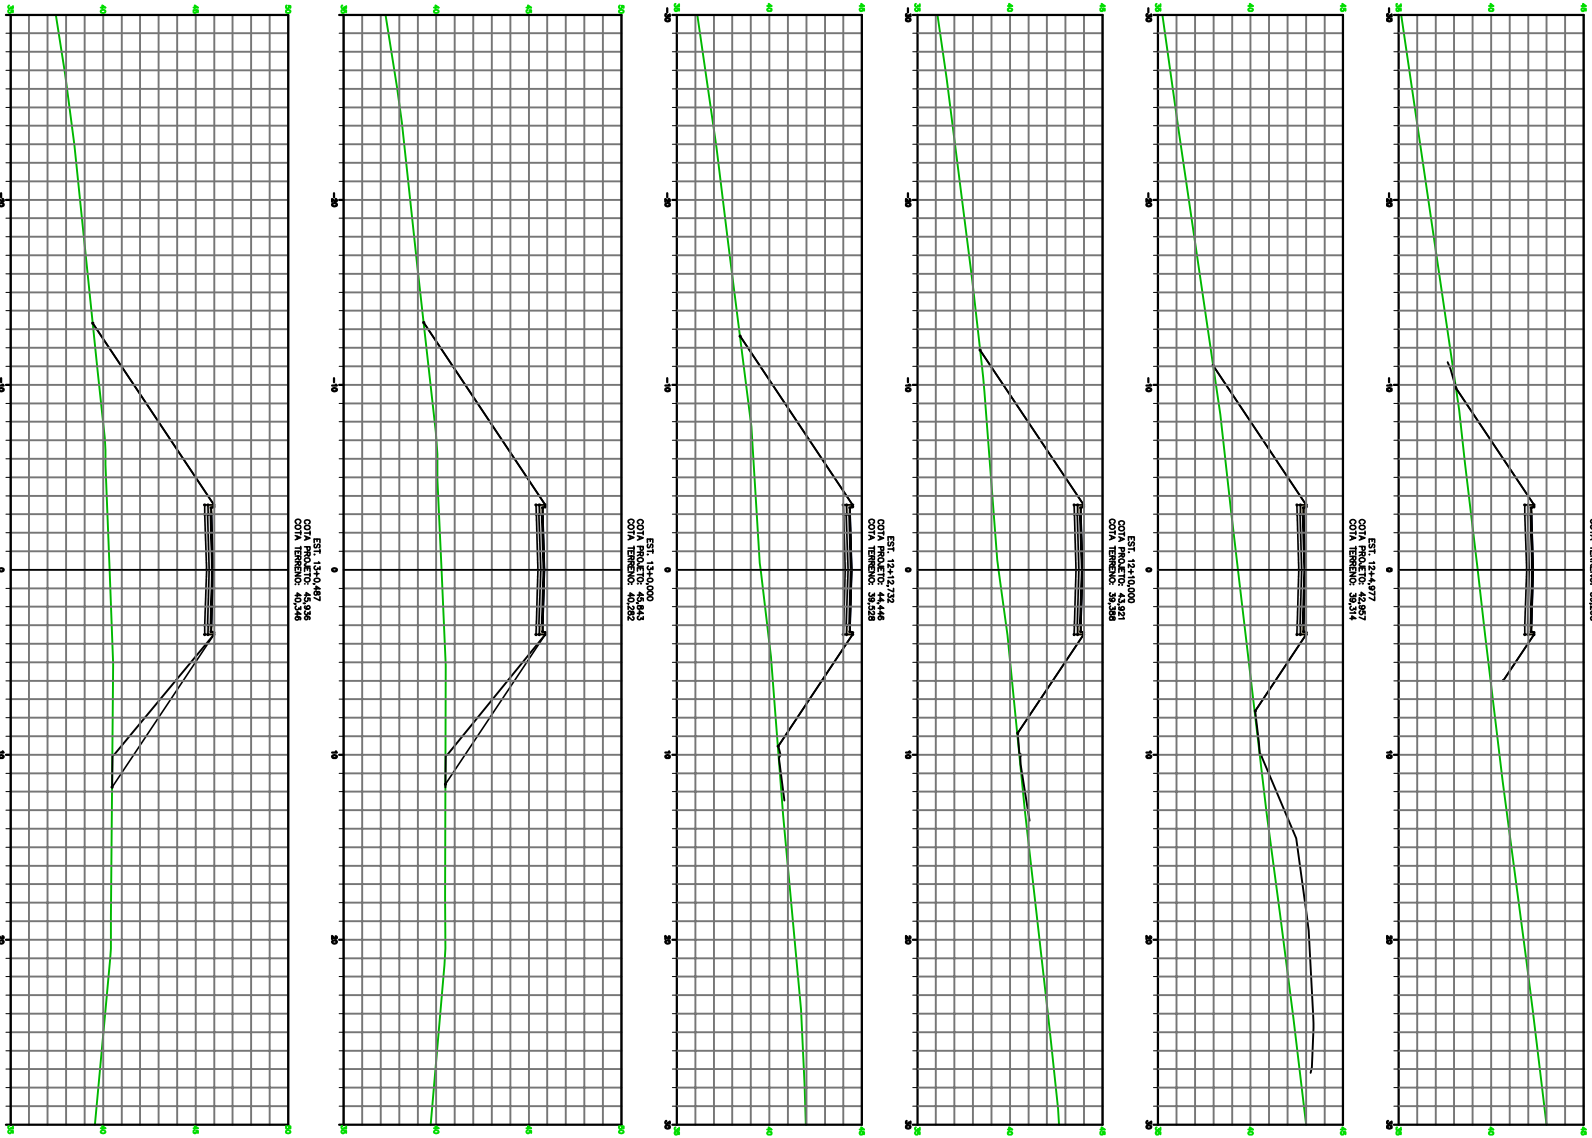


COR	ESP.
1	07 0,1
2	07 0,2
3	07 0,3
4	07 0,4
5	07 0,5
6	07 0,6
7	07 0,25
8	07 0,09
9	07 0,15
140	140 0,15
162	162 0,15

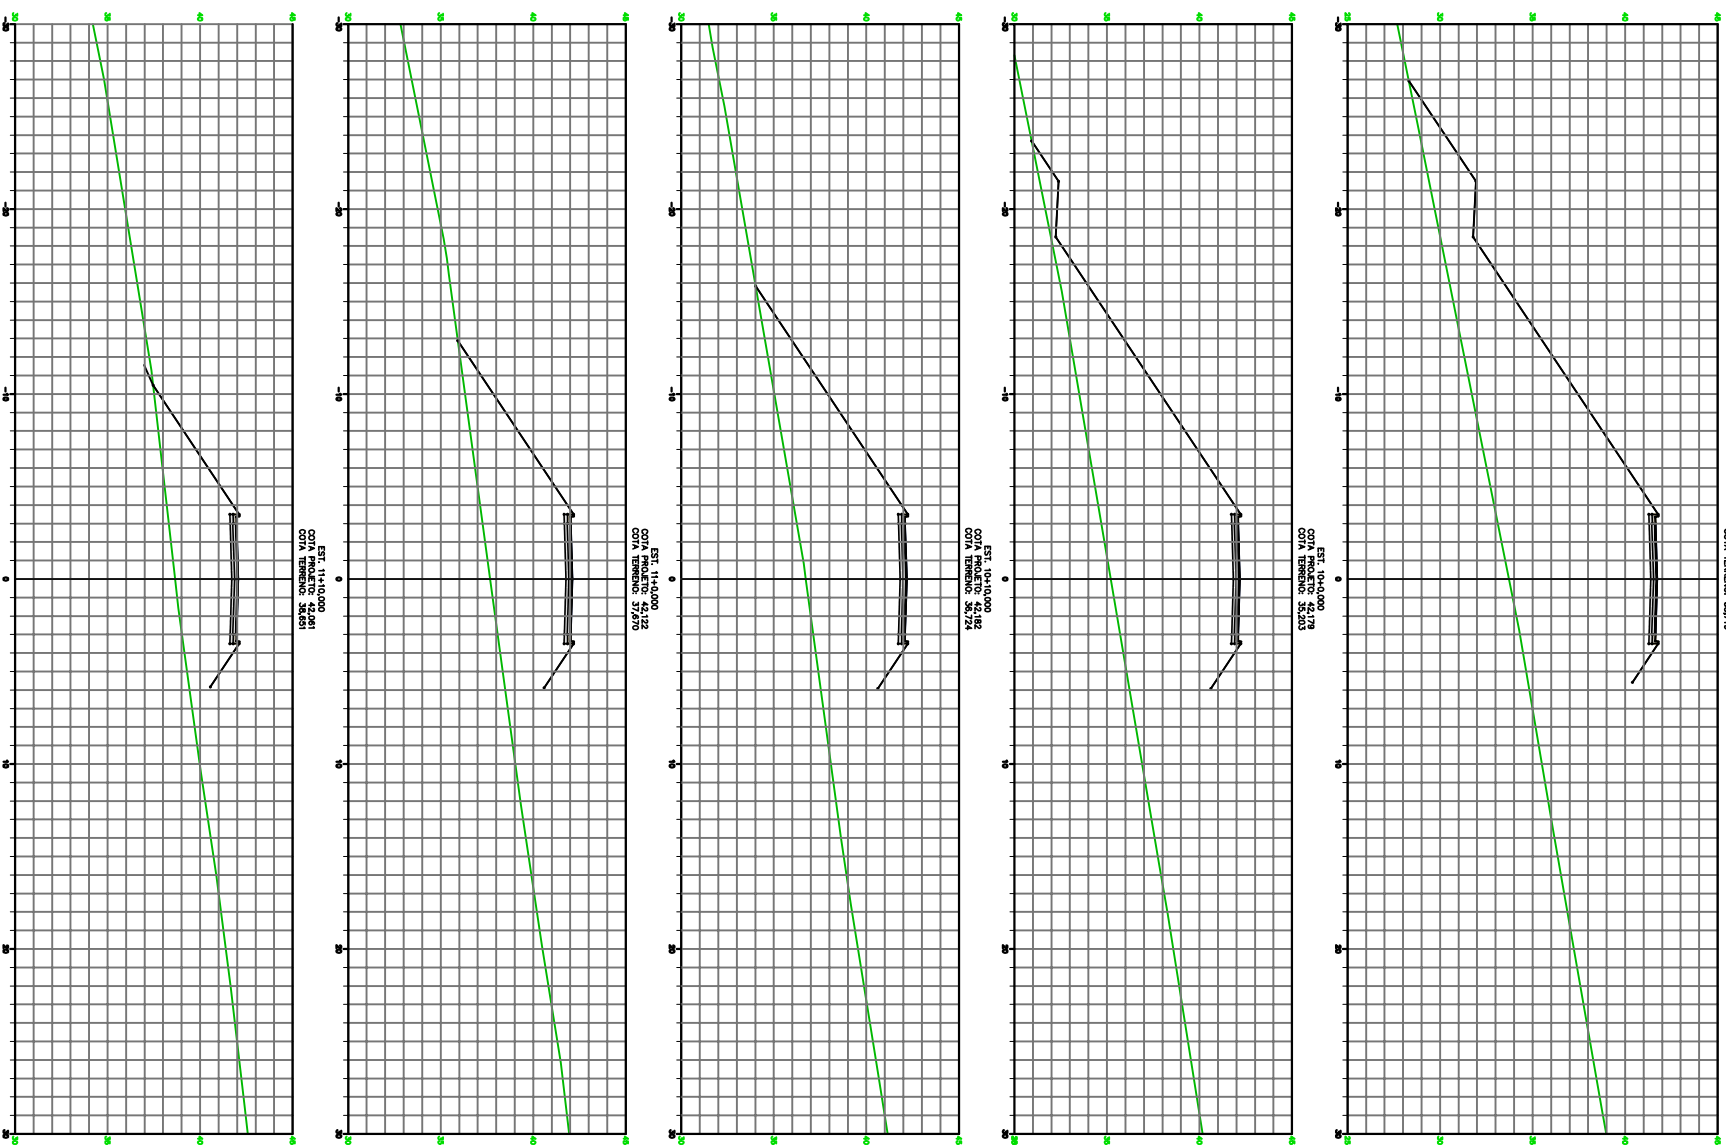

- NOTAS:
- 1- DIMENSÕES EM CENTÍMETRO, ELAÇÕES EM METRO E DIÂMETRO EM MILÍMETRO, EXCETO INDICAÇÃO CONTRÁRIO.
 - 2- OS LEVANTAMENTOS TOPOGRÁFICOS E GEOTÉCNICOS FORAM FORNECIDOS PELO CLIENTE
 - 3- BASE DE ESCALA COMPACTIVA
 - 4- GRÁU DE COMPACTAÇÃO DO ATERRO = 100% DO ENSAO PM.

CONVENÇÕES:

CANCELA E SUBSTITUI
O DESENHO NÚMERO:

XXXX

CENTRO DE DOCUMENTAÇÃO

RECEBIDO: / / ASS.: /

Nº DOC.: /

APROVAÇÃO CESAN:

ASS.: / MATR.: /

UNID.: / DATA: / /

CANCELADO E SUBSTITUÍDO
PELO DESENHO NÚMERO:

XXX

ESTA APROVAÇÃO NÃO SERVA A CONTINUAÇÃO
DE SUAS RESPONSABILIDADES LEGAIS.

EMITENTE:

ENGENHARIA
ENGENHARIA
RUA...
FONE...
CNPJ...

PROJETADO: /

COORDENADOR: /

CREA: 78880 REGIÃO: 46

DESENHO: / DATA: / /

RESPONSÁVEL TÉCNICO: / DATA: / /

EMISSÃO CESAN

PROJETADO: /

DESENHADO: /

VERIFICADO: /

DIVISÃO: /

GERÊNCIA: /

DATAS

MUNICÍPIO: SERRA

DISTRITO: SEDE

BARRIO: -

NOME DO EMPREENDIMENTO: SIST. DE ABAST. DE ÁGUA DA REGIÃO METROPOLITANA DA GRANDE VITÓRIA-ES

TÍTULO: IMPLANTAÇÃO DO SISTEMA DE PRODUÇÃO DE ÁGUA RES. MAGOS - ETA RES. MAGOS

SEÇÕES DE TERMO-ENGENHARIA - EST. 9+10,000 A EST. 13+0,487

ESCALA: 1:200

FOLHA: XXXXX / XXXX

Nº CESAN: A-035-000-40-5-XX-0170

REV: 0