
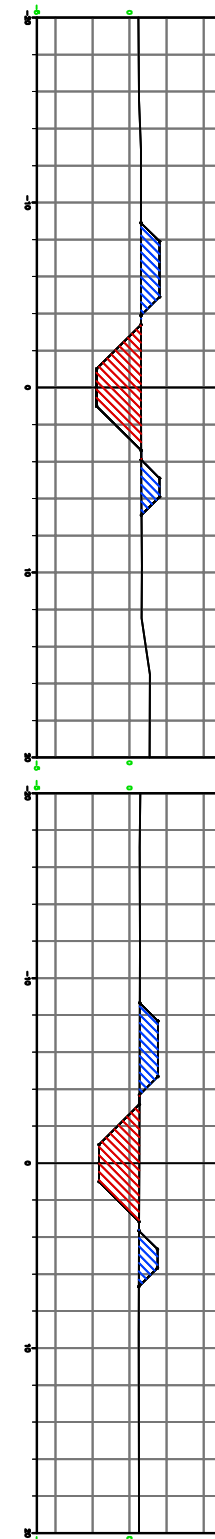
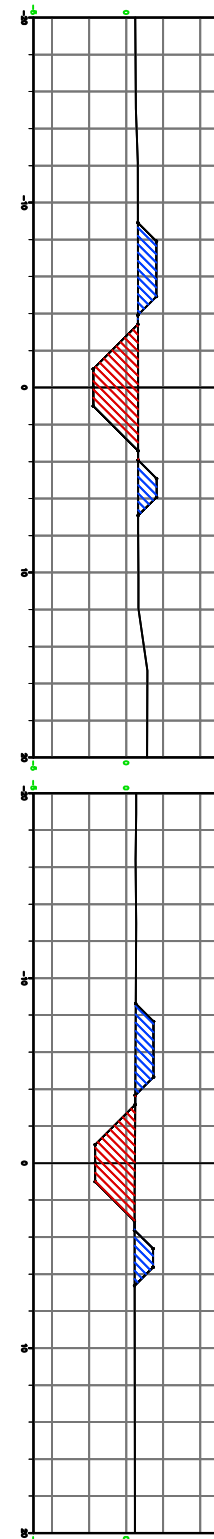
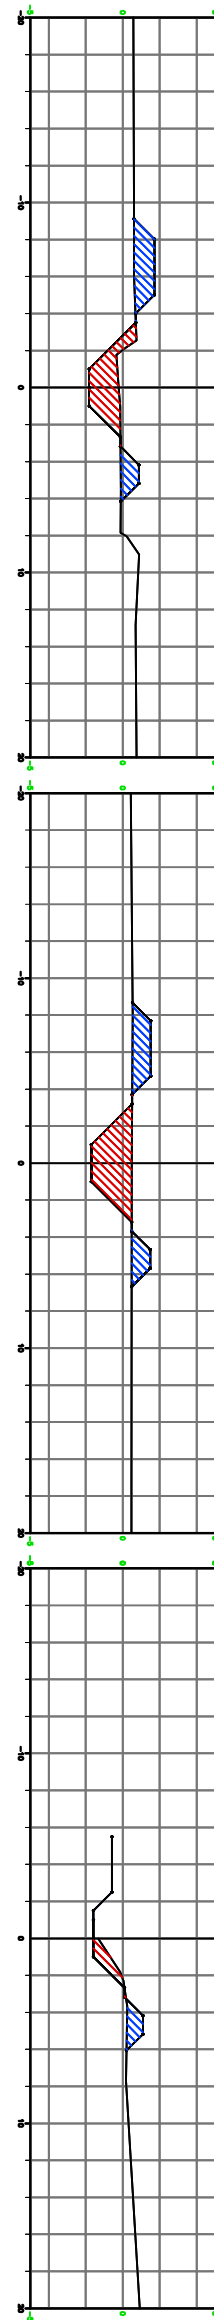
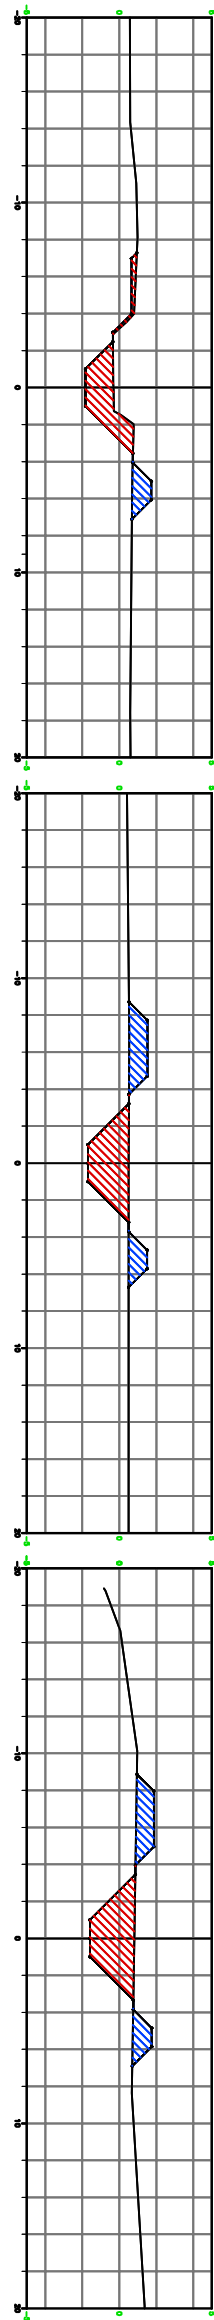
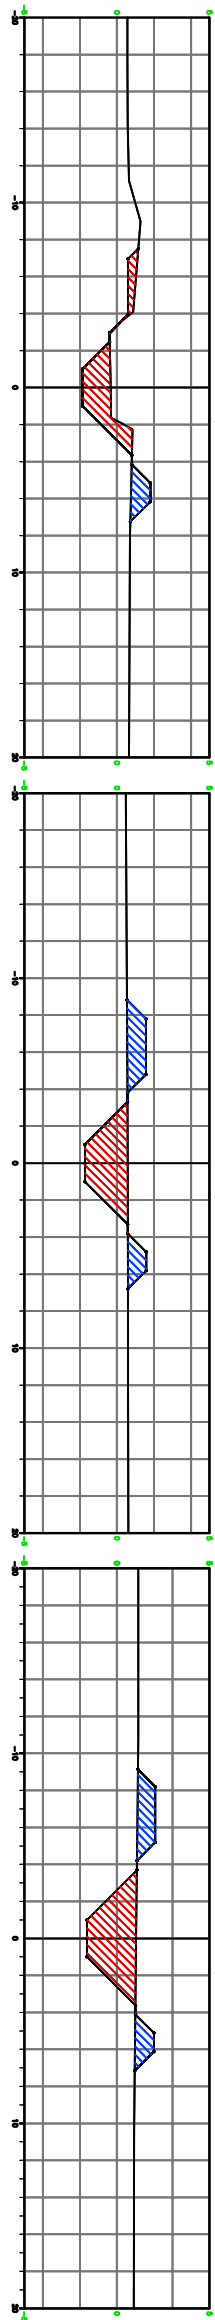


CONFIGURAÇÃO DE PENAS P/ PLTOMAGEM	
COR.	ESP.
1	07 0,1
2	07 0,2
3	07 0,3
4	07 0,4
5	07 0,5
6	07 0,6
7	07 0,25
8	07 0,09
9	07 0,15
140	140 0,15
162	162 0,15

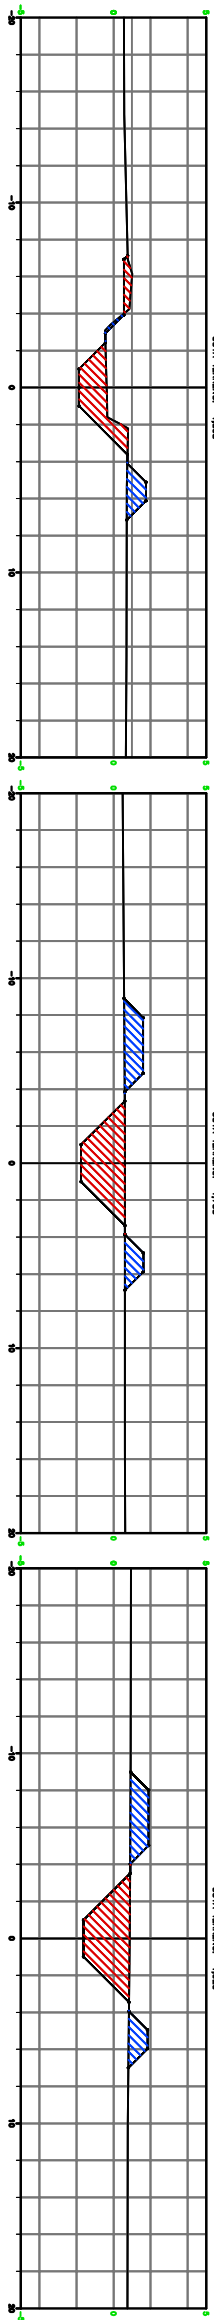

ESTE DESENHO É PROPRIEDADE DA
COMPANHIA ESPÍRITO SANTENSE DE
SANEAMENTO - CESAN E NÃO PODE
SER COPIADO SEM SUA AUTORIZAÇÃO.

-	-	-	-	-	-	-	-	-	-
-	-	-	-	-	-	-	-	-	-
-	-	-	-	-	-	-	-	-	-
-	-	-	-	-	-	-	-	-	-
-	-	-	-	-	-	-	-	-	-
-	-	-	-	-	-	-	-	-	-
NÚMEROS	TÍTULOS								
PRINCIPAIS DESENHOS DE REFERÊNCIA									
		REVISÃO							
		Nº	LOCAL	DISCRIMINAÇÃO		DES.	DIV.	GER.	DATA

CANDELA E SUBSTITUI O DESENHO NÚMERO:		CENTRO DE DOCUMENTAÇÃO	
CANCELADO E SUBSTITUI DO DESENHO NÚMERO:		RECEBIDO: ____/____/____	
_____ XXXXX		Nº DOC.: ____ ASS.: ____	
_____ XXXX		APPROVAÇÃO CESSANTE:	
ASS.: ____ MATR.: ____		UNID.: ____ DATA: ____/____/____	
ESTA APROVAÇÃO NÃO SERVIA A CONTRATADA PE SUAS RESPONSABILIDADES LEGAIS.			

[illegible]

MUNICÍPIO: SERRA		DISTRITO: SEDE		BAIRRO: -	
NOME DO EMPREENDIMENTO: SIST. DE ABAST. DE ÁGUA DA REGIÃO METROPOLITANA DA GRANDE VITÓRIA - ES TÍTULO: IMPLANTATION DO SISTEMA DE PRODUÇÃO DE ÁGUA RES MAGOS - ETA RES MAGOS CANAL DE CAPTAÇÃO DE ÁGUA BRUTA SEÇÕES DE TERAPEUT. ENGENH. - EST. 14+13.669 a EST. 26+10.002					
ESCALA:	1:200	FOLHA:	_____ / _____	Nº CESPAN	A-035-000-40-5-XX-0177
				REV:	0

- NOTAS:
- 1- DIMENSÕES EM CENTÍMETRO, ELEVAÇÕES EM METRO E DIÂMETRO EM MILÍMETRO, EXCETO INDICAÇÃO CONTRÁRIA.
- 2- O LEVANTAMENTO TOPOGRÁFICO E OS ESTUDOS GEOTÉCNICOS FORAM FORNECIDOS PELO CLIENTE.
- 3- A LIMPEZA DA FUNDAÇÃO NO LITO DO CORDÃO DEVERÁ REMOVER TODOS OS MATERIAIS MOLES, SOLTOS E SARRINHOS, DE ORIGEM ORGÂNICA, SEM APLICAR DE SUPORTE PARA OS EQUIPAMENTOS DE TERMOPLASTICIDADE E INDEBIDOS PARA A SUPERFÍCIE DE FUNDAÇÃO DO CAVAL.
- 4- GRUPO DE COMPACTAÇÃO DO ATERRO = 100% DO ENSAIO P.H.
- 5- O ATERRO COMPACTADO DEVERÁ SER IMPLANTADO SOBRE A SUPERFÍCIE PREVIAMENTE LIMA

CONVENÇÕES: