


CONFIGURAÇÃO DE
PENAS P/ PLUTAGEM

COF.	ESP.	1	2
1	07 0,1		
2	07 0,1		
3	07 0,3		
4	07 0,4		
5	07 0,5		
6	07 0,6		
7	07 0,25		
8	07 0,09		
9	07 0,15		
10	140 0,15		
11	162 0,15		

EST. 9+10,000
COTA INICIAL 48,897
COTA FINAL 42,895

ESTE DESENHO É PROPRIEDADE DA
COMPANHIA ESPÍRITO SANTENSE DE
SANEAMENTO - CESAN E NÃO PODE
SER COPIADO SEM SUA AUTORIZAÇÃO.

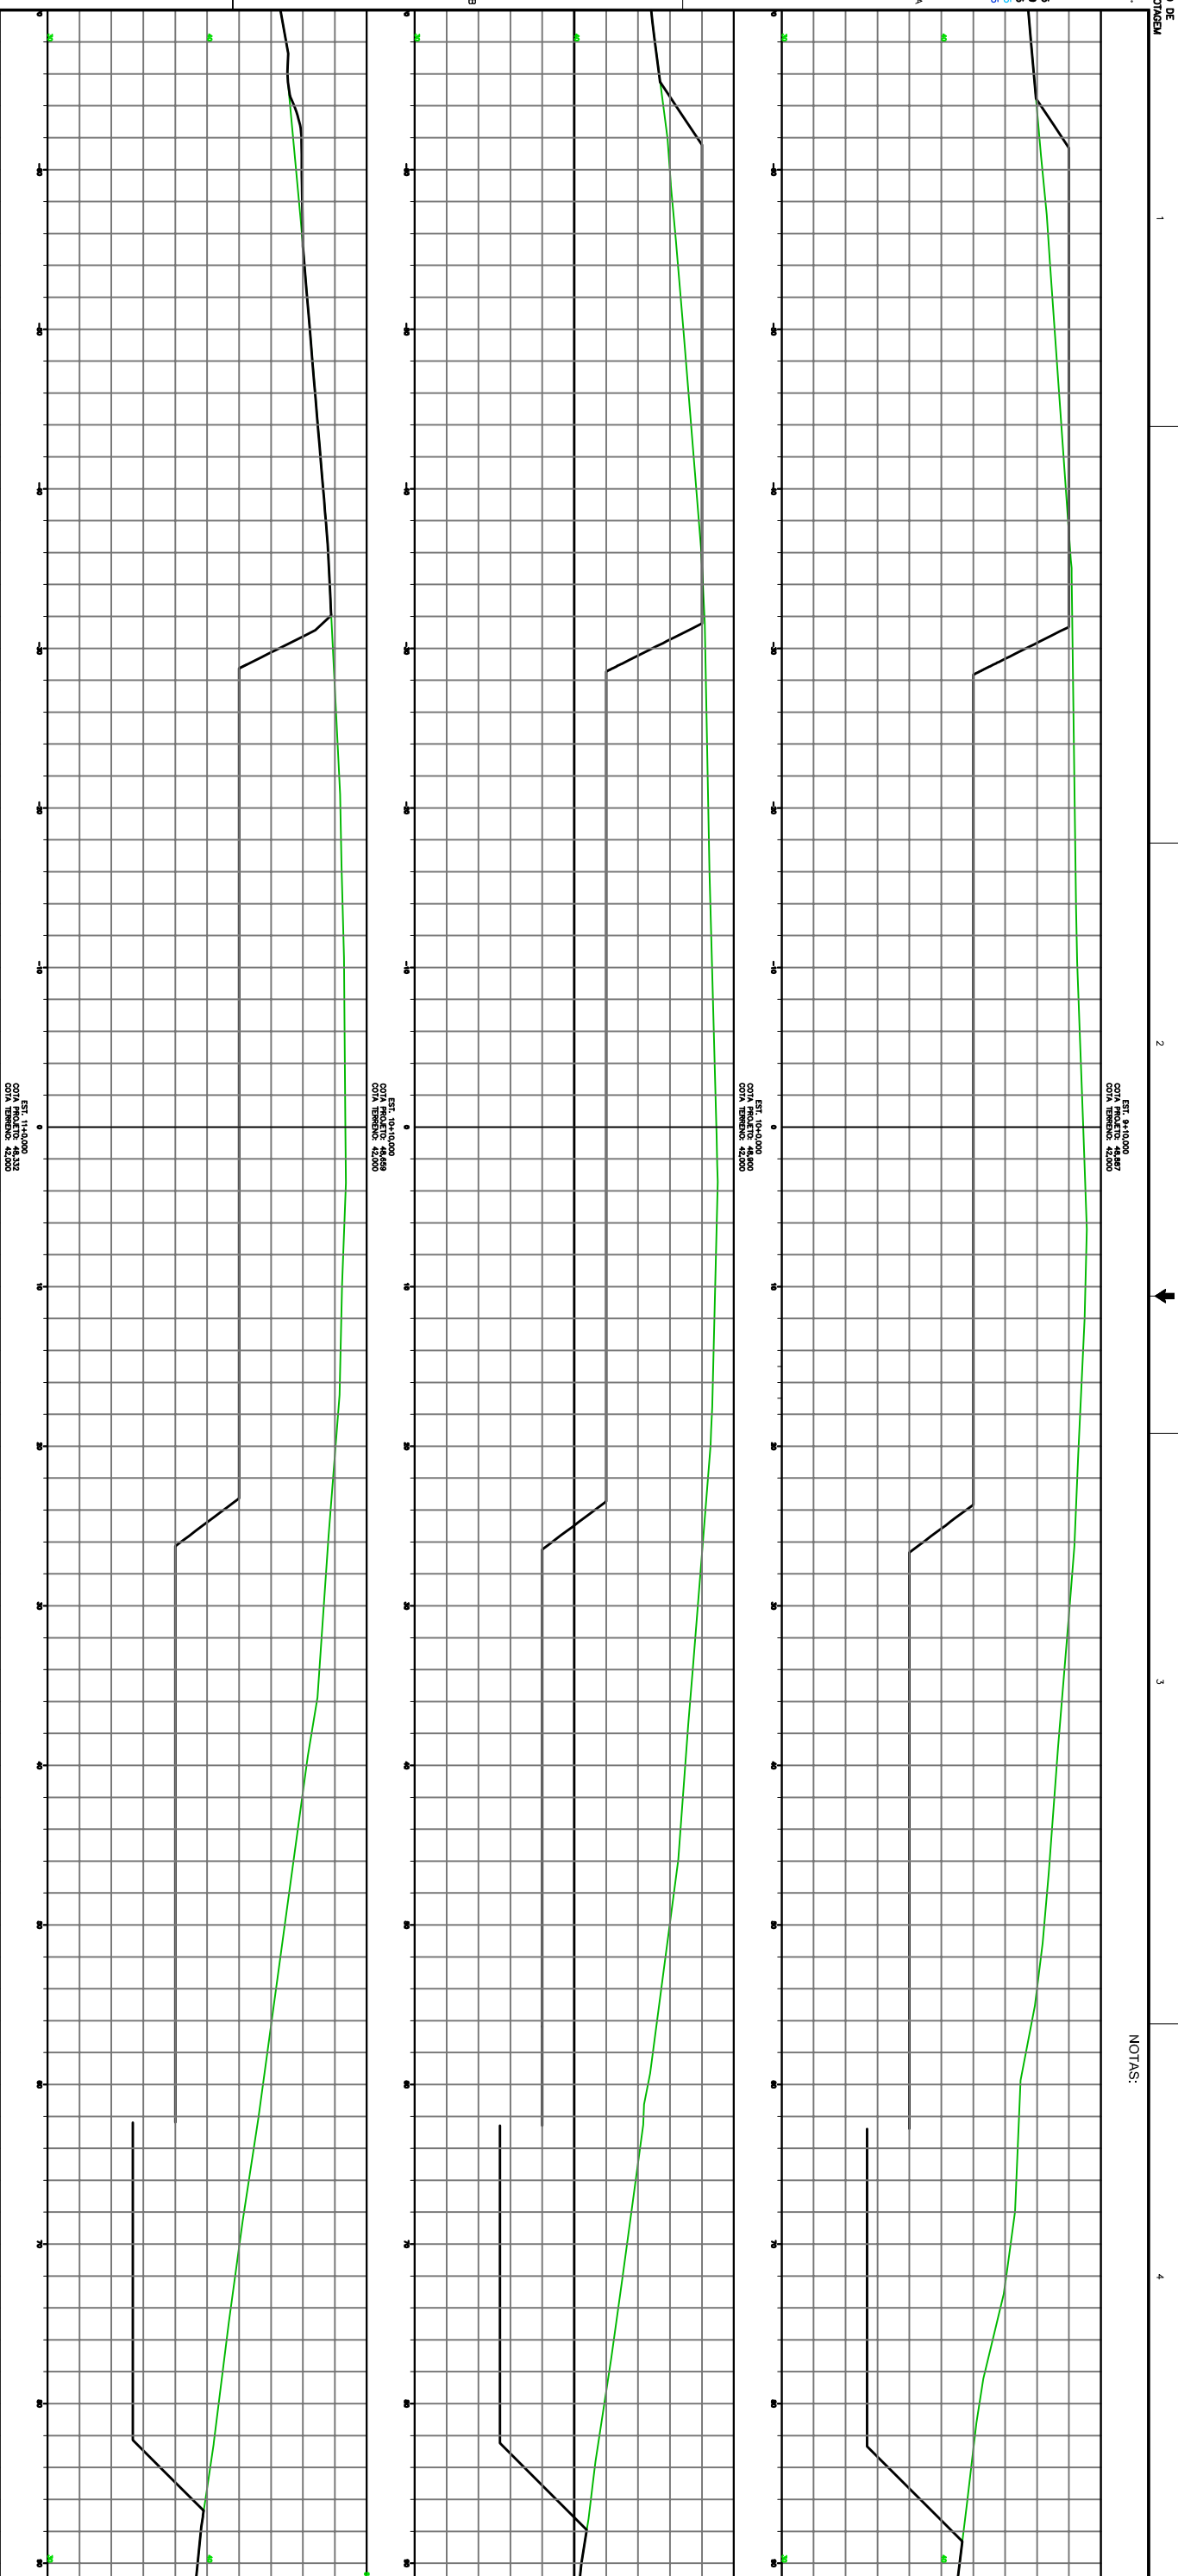

NOTAS:

- 1- DIMENSÕES EM CENTÍMETRO, ELEVÇÕES EM METRO E DIÂMETRO EM MILÍMETRO, EXCETO INDICAÇÃO CONTRÁRIA.
- 2- O ATERRO COMPACTADO DEVERÁ SER IMPLANTADO SOBRE A SUPERFÍCIE PREVIAMENTE LIMPA.
- 3- GRAU DE COMPACTAÇÃO DO ATERRO = 100% DO ENSAO PII.
- 4- OS LEVANTAMENTOS TOPOGRÁFICOS E GEOTÉCNICOS SERÃO FORNECIDOS PELO CLIENTE.

[illegible]