CONFIGURAÇÃO DE PENAS P/ PLOTAGEM

COR		ESP.
1	07	0,1
2	07	0,2
3	07	0,3
4	07	0,4
5	07	0,5
6	07	0,6
7	07	0,25
8	07	0,09
9	07	0,15
140	140	0,15
162	162	0,15

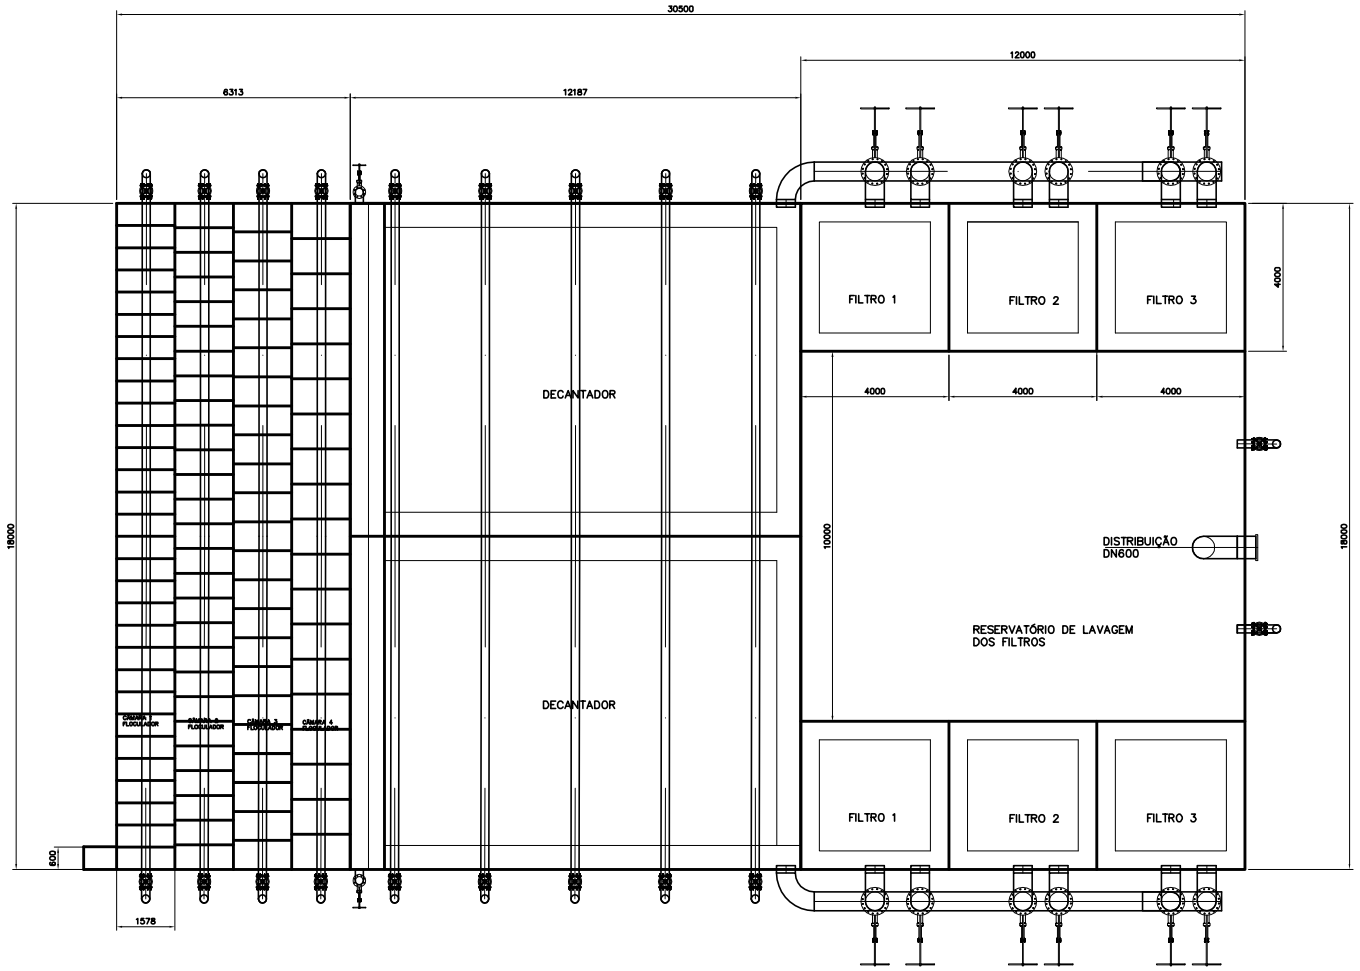

VISTA SUPERIOR
Escala: 1/100
COTAS EM MILIMETROS

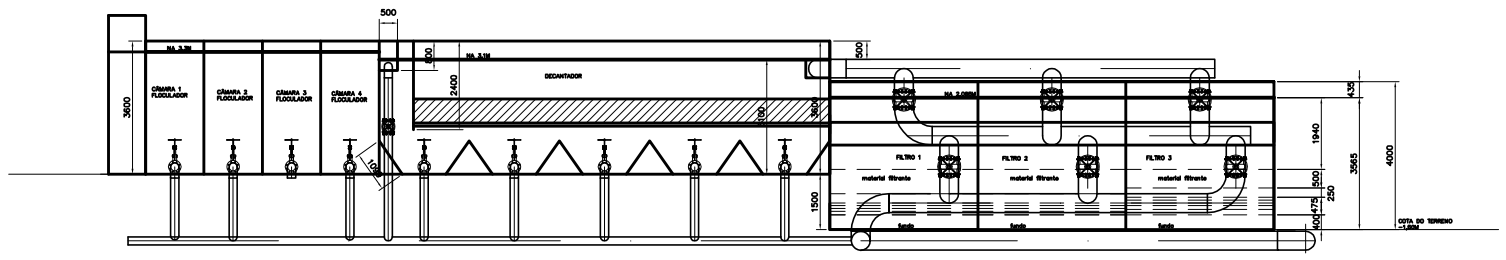

CORTE A–A
Escala: 1/100
COTAS EM MILIMETROS

ESTE DESENHO É PROPRIEDADE DA COMPANHIA ESPÍRITO SANTENSE DE SANEAMENTO – CESAN E NÃO PODE SER COPIADO SEM SUA AUTORIZAÇÃO.

NÚMEROS	TÍTULOS	Nº	LOCAL	DISCRIMINAÇÃO	DES.	DIV.	GER.	DATA
PRINCIPAIS DESENHOS DE REFERÊNCIA		REVISÃO						

CANCELA E SUBSTITUI O DESENHO NÚMERO: xxxx

CANCELADO E SUBSTITUÍDO PELO DESENHO NÚMERO: xxx

CENTRO DE DOCUMENTAÇÃO
RECEBIDO: / /
Nº DOC.: ASS.:
APROVAÇÃO CESAN:
ASS.: MATR.:
UNID.: DATA: / /
ESTA APROVAÇÃO NÃO ISENTA A CONTRATADA DE SUAS RESPONSABILIDADES LEGAIS.

EMITENTE:
ENGESOLO ENGENHARIA LTDA.
Rua Aloobaga, 1.210 - Bairro São Francisco
Tel.: (31) 2108.4900 - Fax: (31) 2108.4999
Belo Horizonte - MG - CEP: 31.255-210
PROJETADO: BENÍCIO DE ASSIS ARAÚJO JÚNIOR
CREA: 74980/D REGIÃO: MG
COORDENADOR: CARLOS LEANDRO STOLL VAZ
CREA: 50214/D REGIÃO: MG
DESENHO: –
Nº DES. PROJETISTA: SA_GE_080_12_DE_17_059_A.dwg
DATA: 13 /03 /2015
RESPONSÁVEL TÉCNICO: JOÃO JOSE FIGUEIREDO DE OLIVEIRA
CREA: 11604/D REGIÃO: MG ART Nº: 89726 DATA: 06/2012

EMISSÃO CESAN	DATAS
PROJETADO: NESTOR GORZA JUNIOR	
CREA: 3424/D ES	
DESENHADO:	–
VERIFICADO: JOUZE FERRARI W. H. LENTINI	–
DIVISÃO: D–DPJ DIVISÃO DE PROJETOS	–
GERÊNCIA: D–GPO GERÊNCIA DE PROJETOS OPERACIONAIS	–

CESAN

MUNICÍPIO: SERRA | DISTRITO: SEDE | BAIRRO: –

NOME DO EMPREENDIMENTO: SIST. DE ABAST. DE ÁGUA DA REGIÃO METROPOLITANA DA GRANDE VITÓRIA – ES

TÍTULO: IMPLANTAÇÃO DO SISTEMA DE PRODUÇÃO DE ÁGUA REIS MAGOS – ETA REIS MAGOS
ESTAÇÃO DE TRATAMENTO DE ÁGUA TRATADA
ETA PRÉ–FABRICADA – Q=250/S – PLANTA E CORTE

ESCALA:	FOLHA:	Nº CESAN	REV:
INDICADA	xxxxx / xxxx	A–035–000–40–5–XX–0195	0