CONFIGURAÇÃO DE PENAS P/ PLOTAGEM

COR		ESP.
1	07	0,1
2	07	0,2
3	07	0,3
4	07	0,4
5	07	0,5
6	07	0,6
7	07	0,25
8	07	0,09
9	07	0,15
140	140	0,15
162	162	0,15

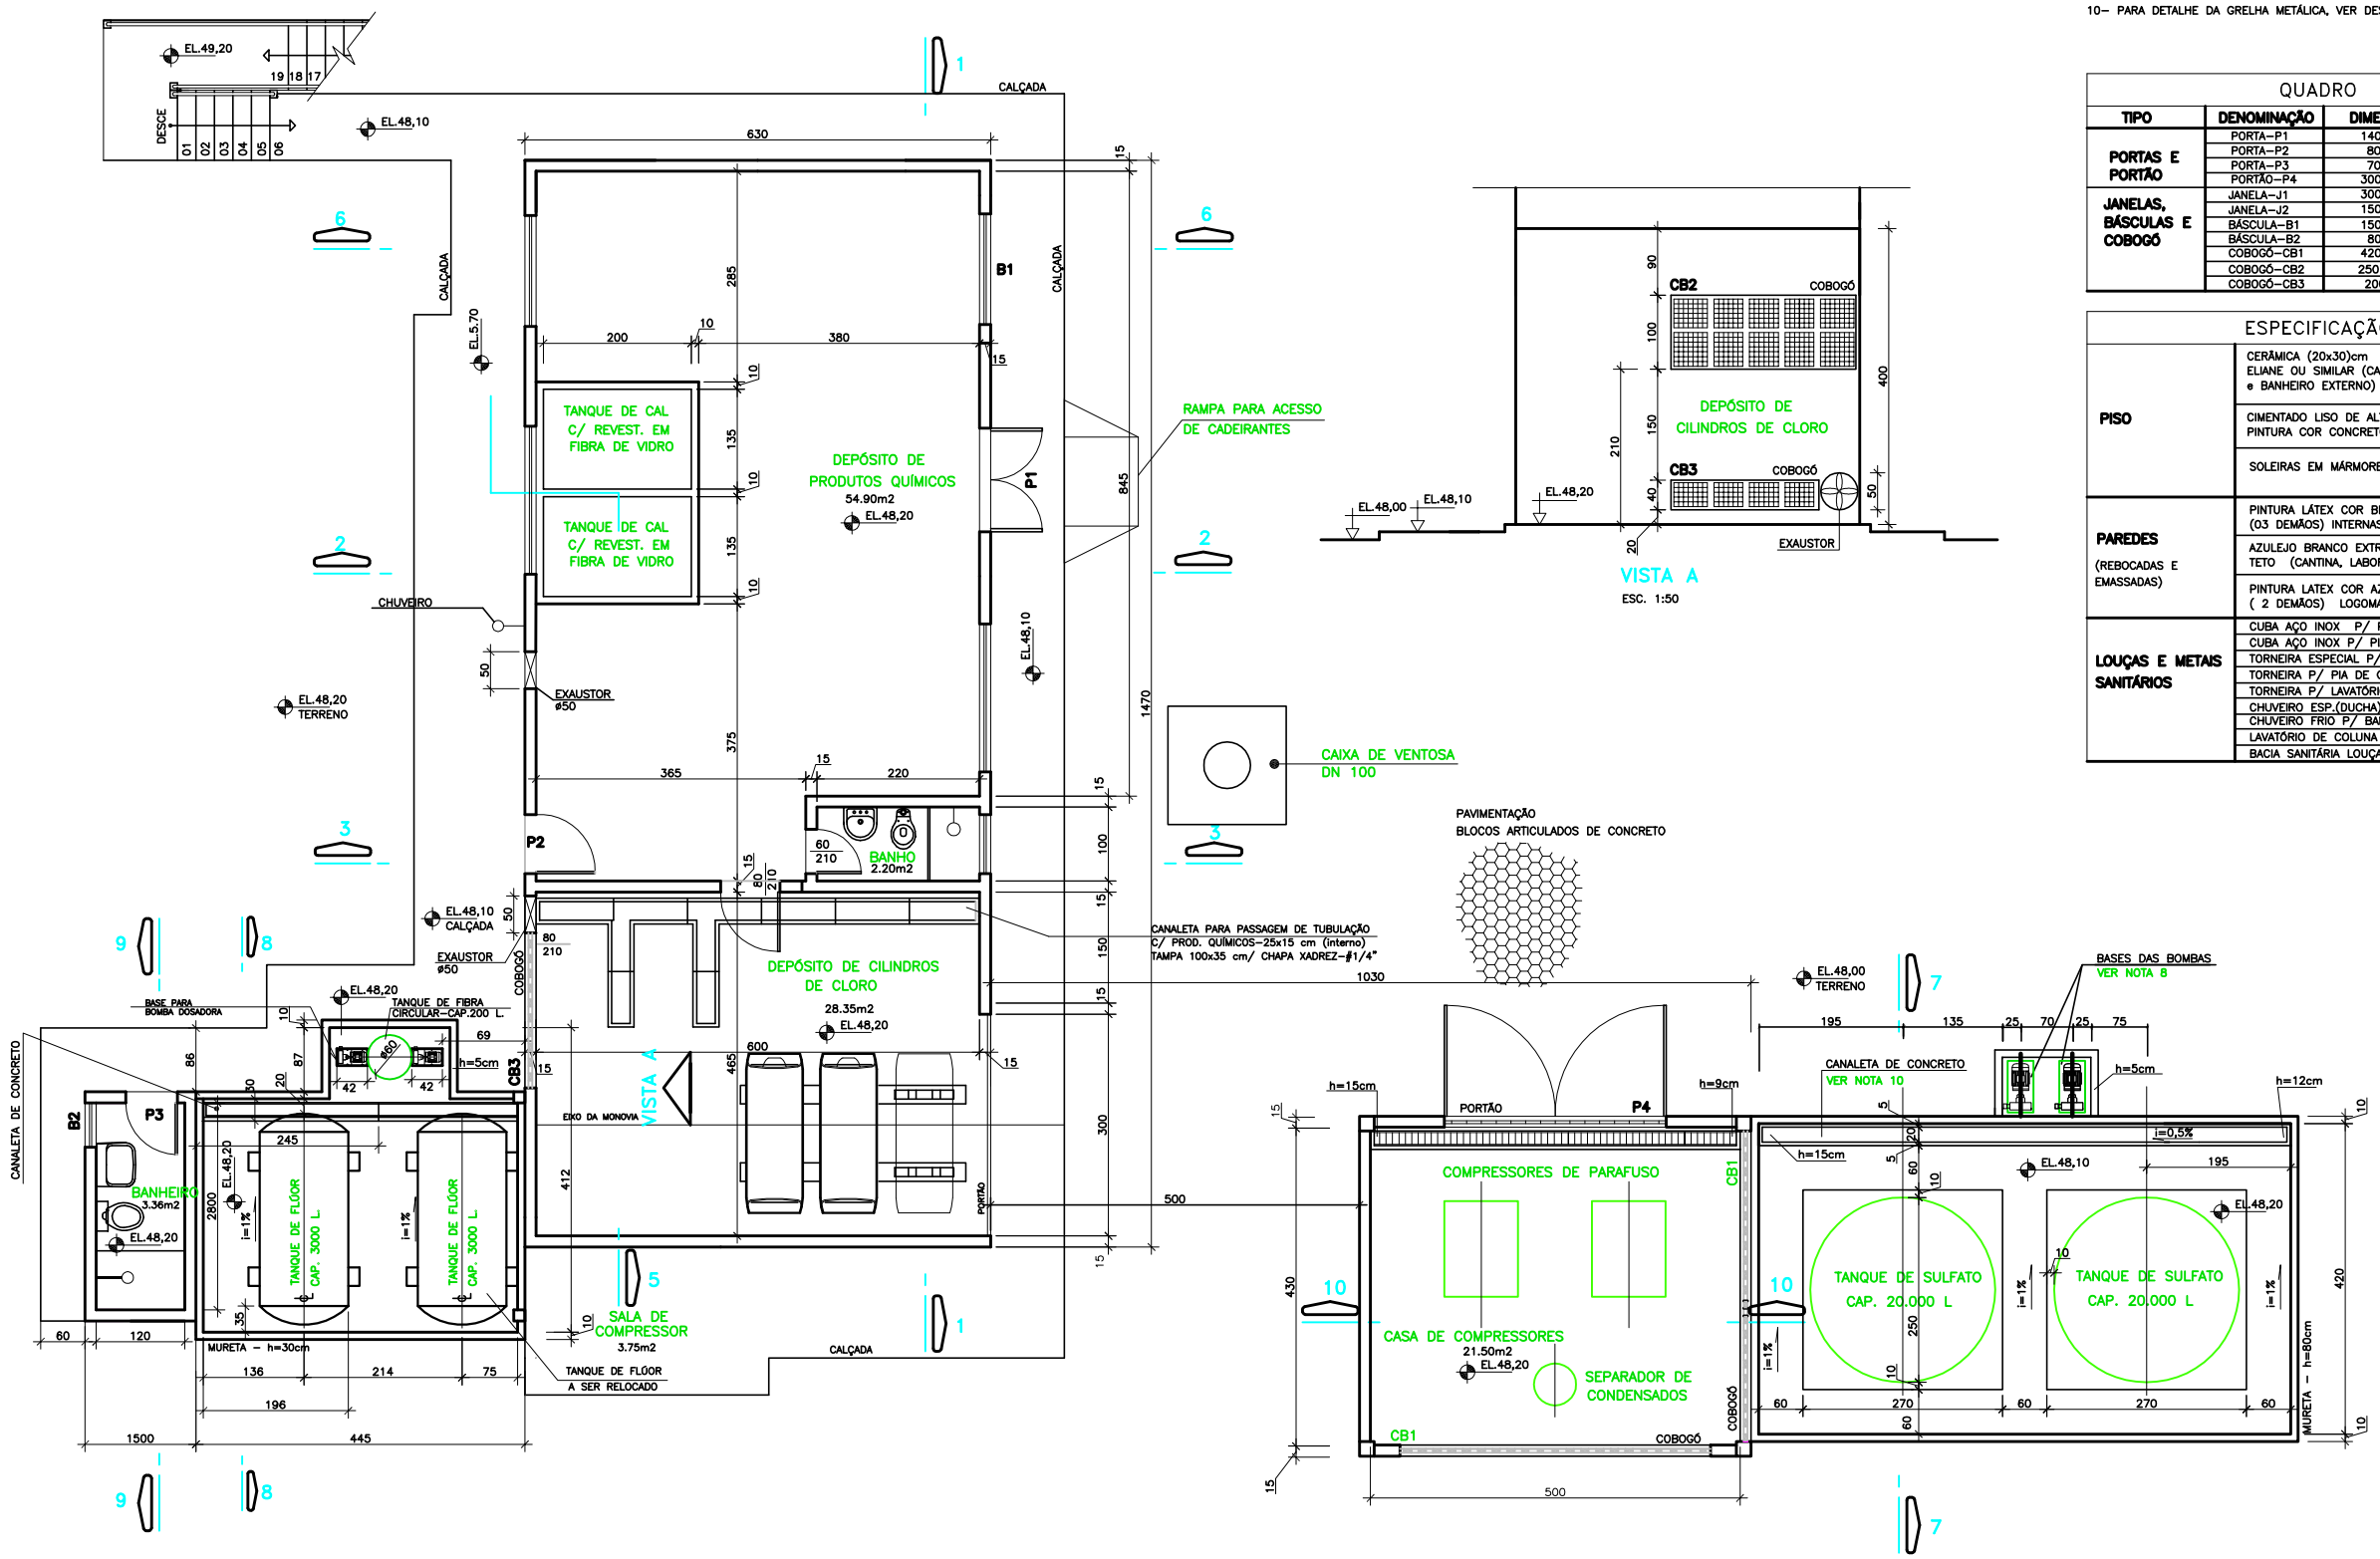

NOTAS:

1- DIMENSÕES EM CENTÍMETRO E ELEVAÇÕES EM METRO.
2- PARA LOCAÇÃO VER DES. A-035-000-40-5-XX-0202.dwg
3- PARA PLANTA PAV. SUPERIOR VER DES. A-035-000-40-5-XX-0197.dwg
4- PARA CORTES VER DES. A-035-000-40-5-XX-0198.dwg e A-035-000-40-5-XX-0199.dwg
5- PARA TUBULAÇÕES DE DOSAGEM VER DES. A-035-000-40-5-XX-0204.dwg
6- PARA INSTALAÇÕES HIDRO-SANITÁRIAS VER DES. A-035-000-40-5-XX-0198.dwg
7- PARA DADOS ESTRUTURAIS VER PROJETO ESPECÍFICO.
8- DIMENSÕES DAS BASES DEVERÃO SER CONFIRMADAS PELO FABRICANTE DOS EQUIPAMENTOS
9- PARA DETALHE DO GUARDA-CORPO, VER DES. A-035-000-40-5-XX-0200.dwg
10- PARA DETALHE DA GRELHA METÁLICA, VER DES. A-035-000-40-5-XX-0199.dwg

QUADRO DE ESQUADRIAS

TIPO	DENOMINAÇÃO	DIMENSÕES	MATERIAL	QUANTIDADE
PORTAS E PORTÃO	PORTA-P1	140 x 210	ALUMÍNIO	01
	PORTA-P2	80 x 210	ALUMÍNIO	03
	PORTA-P3	70 x 210	ALUMÍNIO	02
	PORTÃO-P4	300 x 200	ALUMÍNIO	01
JANELAS, BÁSCULAS E COBOGÓ	JANELA-J1	300 x 120	ALUMÍNIO	03
	JANELA-J2	150 x 120	ALUMÍNIO	05
	BÁSCULA-B1	150 x 80	ALUMÍNIO	01
	BÁSCULA-B2	80 x 80	ALUMÍNIO	01
	COBOGÓ-CB1	420 x 60	CONCRETO	02
	COBOGÓ-CB2	250 X 100	CONCRETO	01
	COBOGÓ-CB3	200 x 40	CONCRETO	01

ESPECIFICAÇÃO DE MATERIAL

PISO	CERÂMICA (20x30)cm GRANA CINZA ELIANE OU SIMILAR (CANTINA, LABORATÓRIO e BANHEIRO EXTERNO)	———
	CIMENTADO LISO DE ALTA RESISTÊNCIA PINTURA COR CONCRETO (DEMAIS COMPARTIMENTOS)	———
	SOLEIRAS EM MÁRMORE	P1 140x15x2 P2 80x15x2 P3 70x15x2
PAREDES (REBOCADAS E EMASSADAS)	PINTURA LÁTEX COR BRANCA (03 DEMÃOS) INTERNAS E EXTERNAS	———
	AZULEJO BRANCO EXTRA (15x15)cm ATÉ O TETO (CANTINA, LABORATÓRIO e BANHEIRO EXTERNO)	———
	PINTURA LATEX COR AZUL PADRÃO CESAN (2 DEMÃOS) LOGOMARCA	———
LOUÇAS E METAIS SANITÁRIOS	CUBA AÇO INOX P/ PIA DE LABORATÓRIO	02
	CUBA AÇO INOX P/ PIA DE COZINHA	01
	TORNEIRA ESPECIAL P/ PIA DE LABORATÓRIO	02
	TORNEIRA P/ PIA DE COZINHA	01
	TORNEIRA P/ LAVATÓRIO DO BANHEIRO EXTERNO	01
	CHUVEIRO ESP.(DUCHA) / LAVA OLHOS	02
	CHUVEIRO FRIO P/ BANHEIRO EXTERNO TÉRREO	01
	LAVATÓRIO DE COLUNA LOUÇA BRANCA STANDART	01
	BACIA SANITÁRIA LOUÇA BRANCA STANDART	01

ESTE DESENHO É PROPRIEDADE DA COMPANHIA ESPÍRITO SANTENSE DE SANEAMENTO - CESAN E NÃO PODE SER COPIADO SEM SUA AUTORIZAÇÃO.

NÚMEROS	TÍTULOS	Nº	LOCAL	DISCRIMINAÇÃO	DES.	DIV.	GER.	DATA
-	-	-	-	-	-	-	-	-
-	-	-	-	-	-	-	-	-
-	-	-	-	-	-	-	-	-
-	-	-	-	-	-	-	-	-
-	-	-	-	-	-	-	-	-
-	-	-	-	-	-	-	-	-

PRINCIPAIS DESENHOS DE REFERÊNCIA — REVISÃO

CANCELA E SUBSTITUI O DESENHO NÚMERO: xxxx

CANCELADO E SUBSTITUÍDO PELO DESENHO NÚMERO: xxx

CENTRO DE DOCUMENTAÇÃO
RECEBIDO: / /
Nº DOC.: ASS.:
APROVAÇÃO CESAN:
ASS.: MATR.:
UNID.: DATA: / /
ESTA APROVAÇÃO NÃO ISENTA A CONTRATADA DE SUAS RESPONSABILIDADES LEGAIS.

EMITENTE:
ENGESOLO ENGENHARIA LTDA.
Rua Alcobaça, 1.210 - Bairro São Francisco
Tel.: (31) 2105.4800 - Fax: (31) 2105.4899
Belo Horizonte - MG - CEP: 31.255-210

PROJETADO:	COORDENADOR:
BENICIO DE ASSIS ARAUJO JUNIOR	CARLOS LEANDRO STOLL VAZ
CREA: 74980/D REGIÃO: MG	CREA: 50214/D REGIÃO: MG
DESENHO: JOLIO	Nº DES. PROJETISTA:
DATA: 25 / 03 /2015	SA_GE_080_12_DE_17_080_A.dwg

RESPONSÁVEL TÉCNICO: JOÃO JOSE FIGUEIREDO DE OLIVEIRA
CREA: 11604/D REGIÃO: MG ART Nº: 89726 DATA: 06/2012

EMISSÃO CESAN	DATAS
PROJETADO: NESTOR GORZA JUNIOR	
CREA: 3424/D ES	
DESENHADO:	-
VERIFICADO: JOUZE FERRARI V. H. LENTINE	-
DIVISÃO: D-DPJ DIVISÃO DE PROJETOS	-
GERÊNCIA: D-GPO GERENCIA DE PROJETOS OPERACIONAIS	-

CESAN

MUNICÍPIO: SERRA | DISTRITO: SEDE | BAIRRO: -

NOME DO EMPREENDIMENTO: SIST. DE ABAST. DE ÁGUA DA REGIÃO METROPOLITANA DA GRANDE VITÓRIA-ES

TÍTULO: IMPLANT. DO SISTEMA DE PRODUÇÃO DE ÁGUA REIS MAGOS - ETA REIS MAGOS
ARQUITETÔNICO - CASA DE QUÍMICA
PLANTA BAIXA - PAVIMENTO TÉRREO, VISTA A

ESCALA:	FOLHA:	Nº CESAN	REV:
1:50	xxxxx/xxxx	A-035-000-40-5-XX-0196	0