


CONFIRMAÇÃO DE	
FOLHAS (F) FOLHAS (F)	
COR	ESP.
1	07 0,1
2	07 0,2
3	07 0,3
4	07 0,4
5	07 0,5
6	07 0,6
7	07 0,25
8	07 0,09
9	07 0,15
140	140 0,15
162	162 0,15

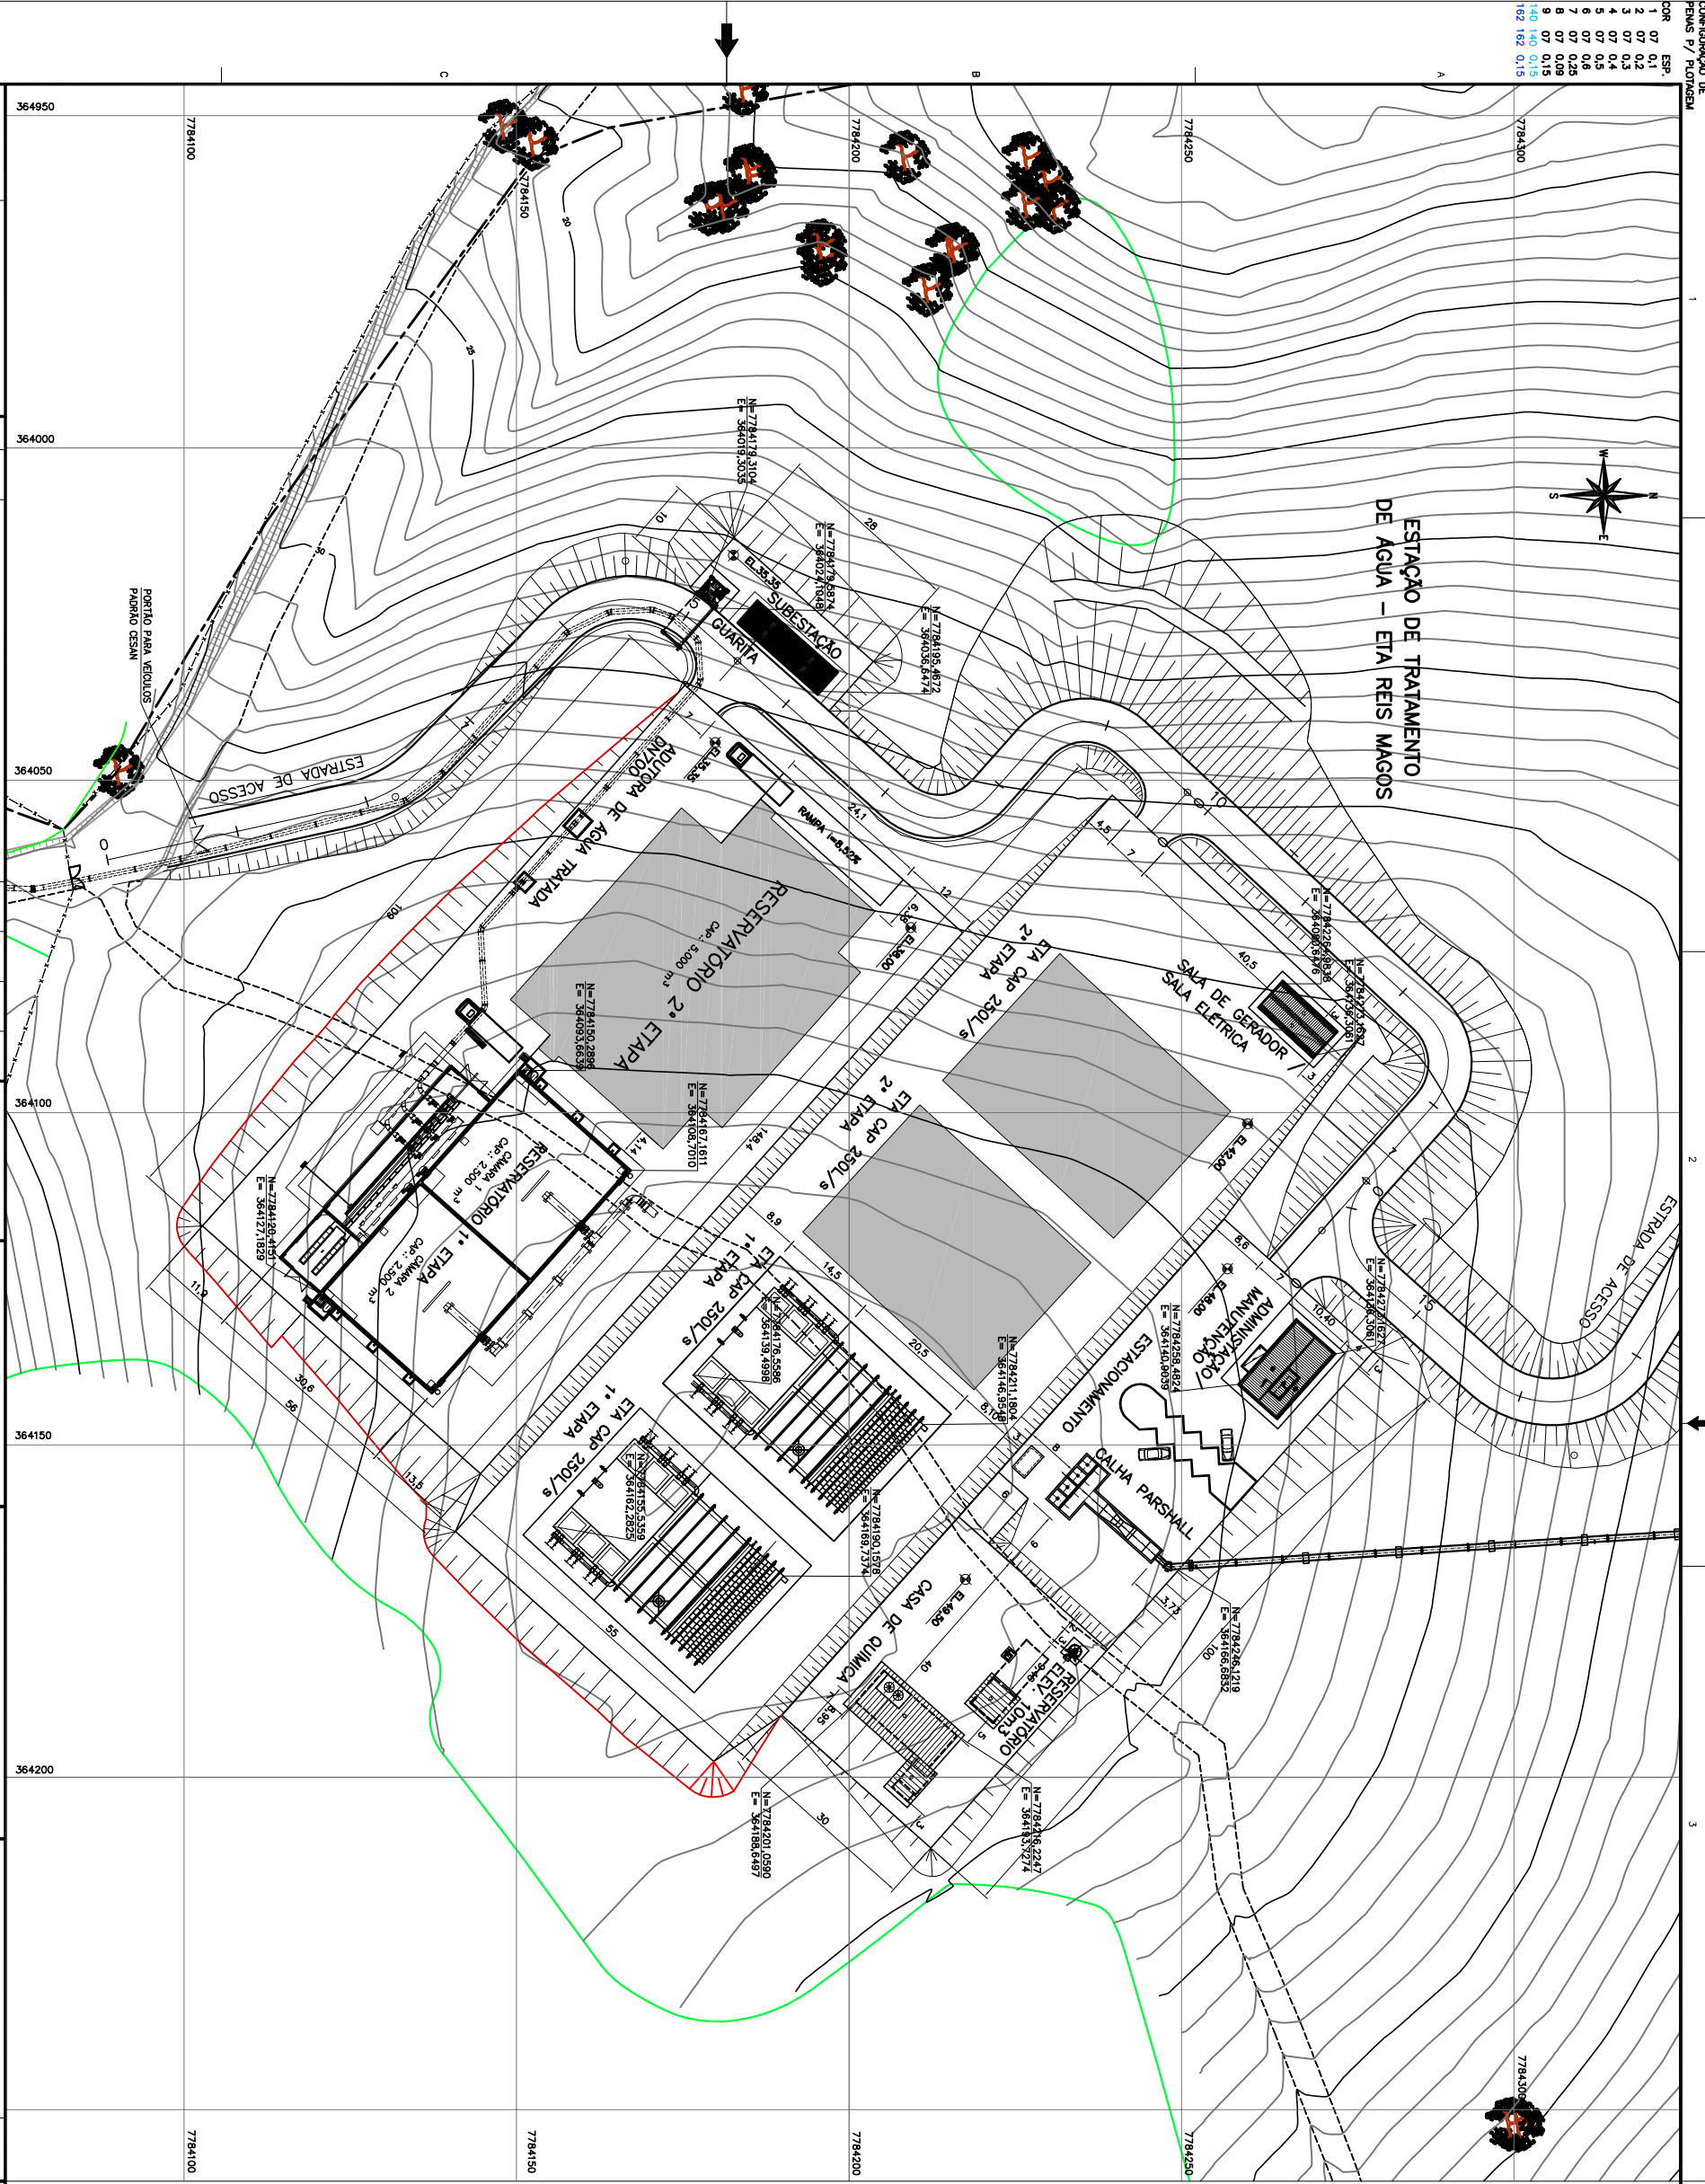

NOTAS:

1 - DIMENSÕES E ELEVAÇÕES EM METRO E DIÂMETROS EM MILÍMETRO, SALVO INDICAÇÃO CONTRÁRIA.

LEGENDA:

□ A IMPLANTAR NA 1ª ETAPA

■ A IMPLANTAR NA 2ª ETAPA

ESTE DESENHO É PROPRIEDADE DA
COMPANHIA ESPÍRITO SANTENSE DE
SANEAMENTO - CESAN E NÃO PODE
SER COPIADO SEM SUA AUTORIZAÇÃO.

PRINCIPAIS DESENHOS DE REFERÊNCIA		REVISÃO		DES.		DIV.		GER.		DATA	
NÚMEROS		TÍTULOS		Nº		LOCAL		DISCRIMINAÇÃO			
-		-		-		-		-		-	
-		-		-		-		-		-	
-</											