
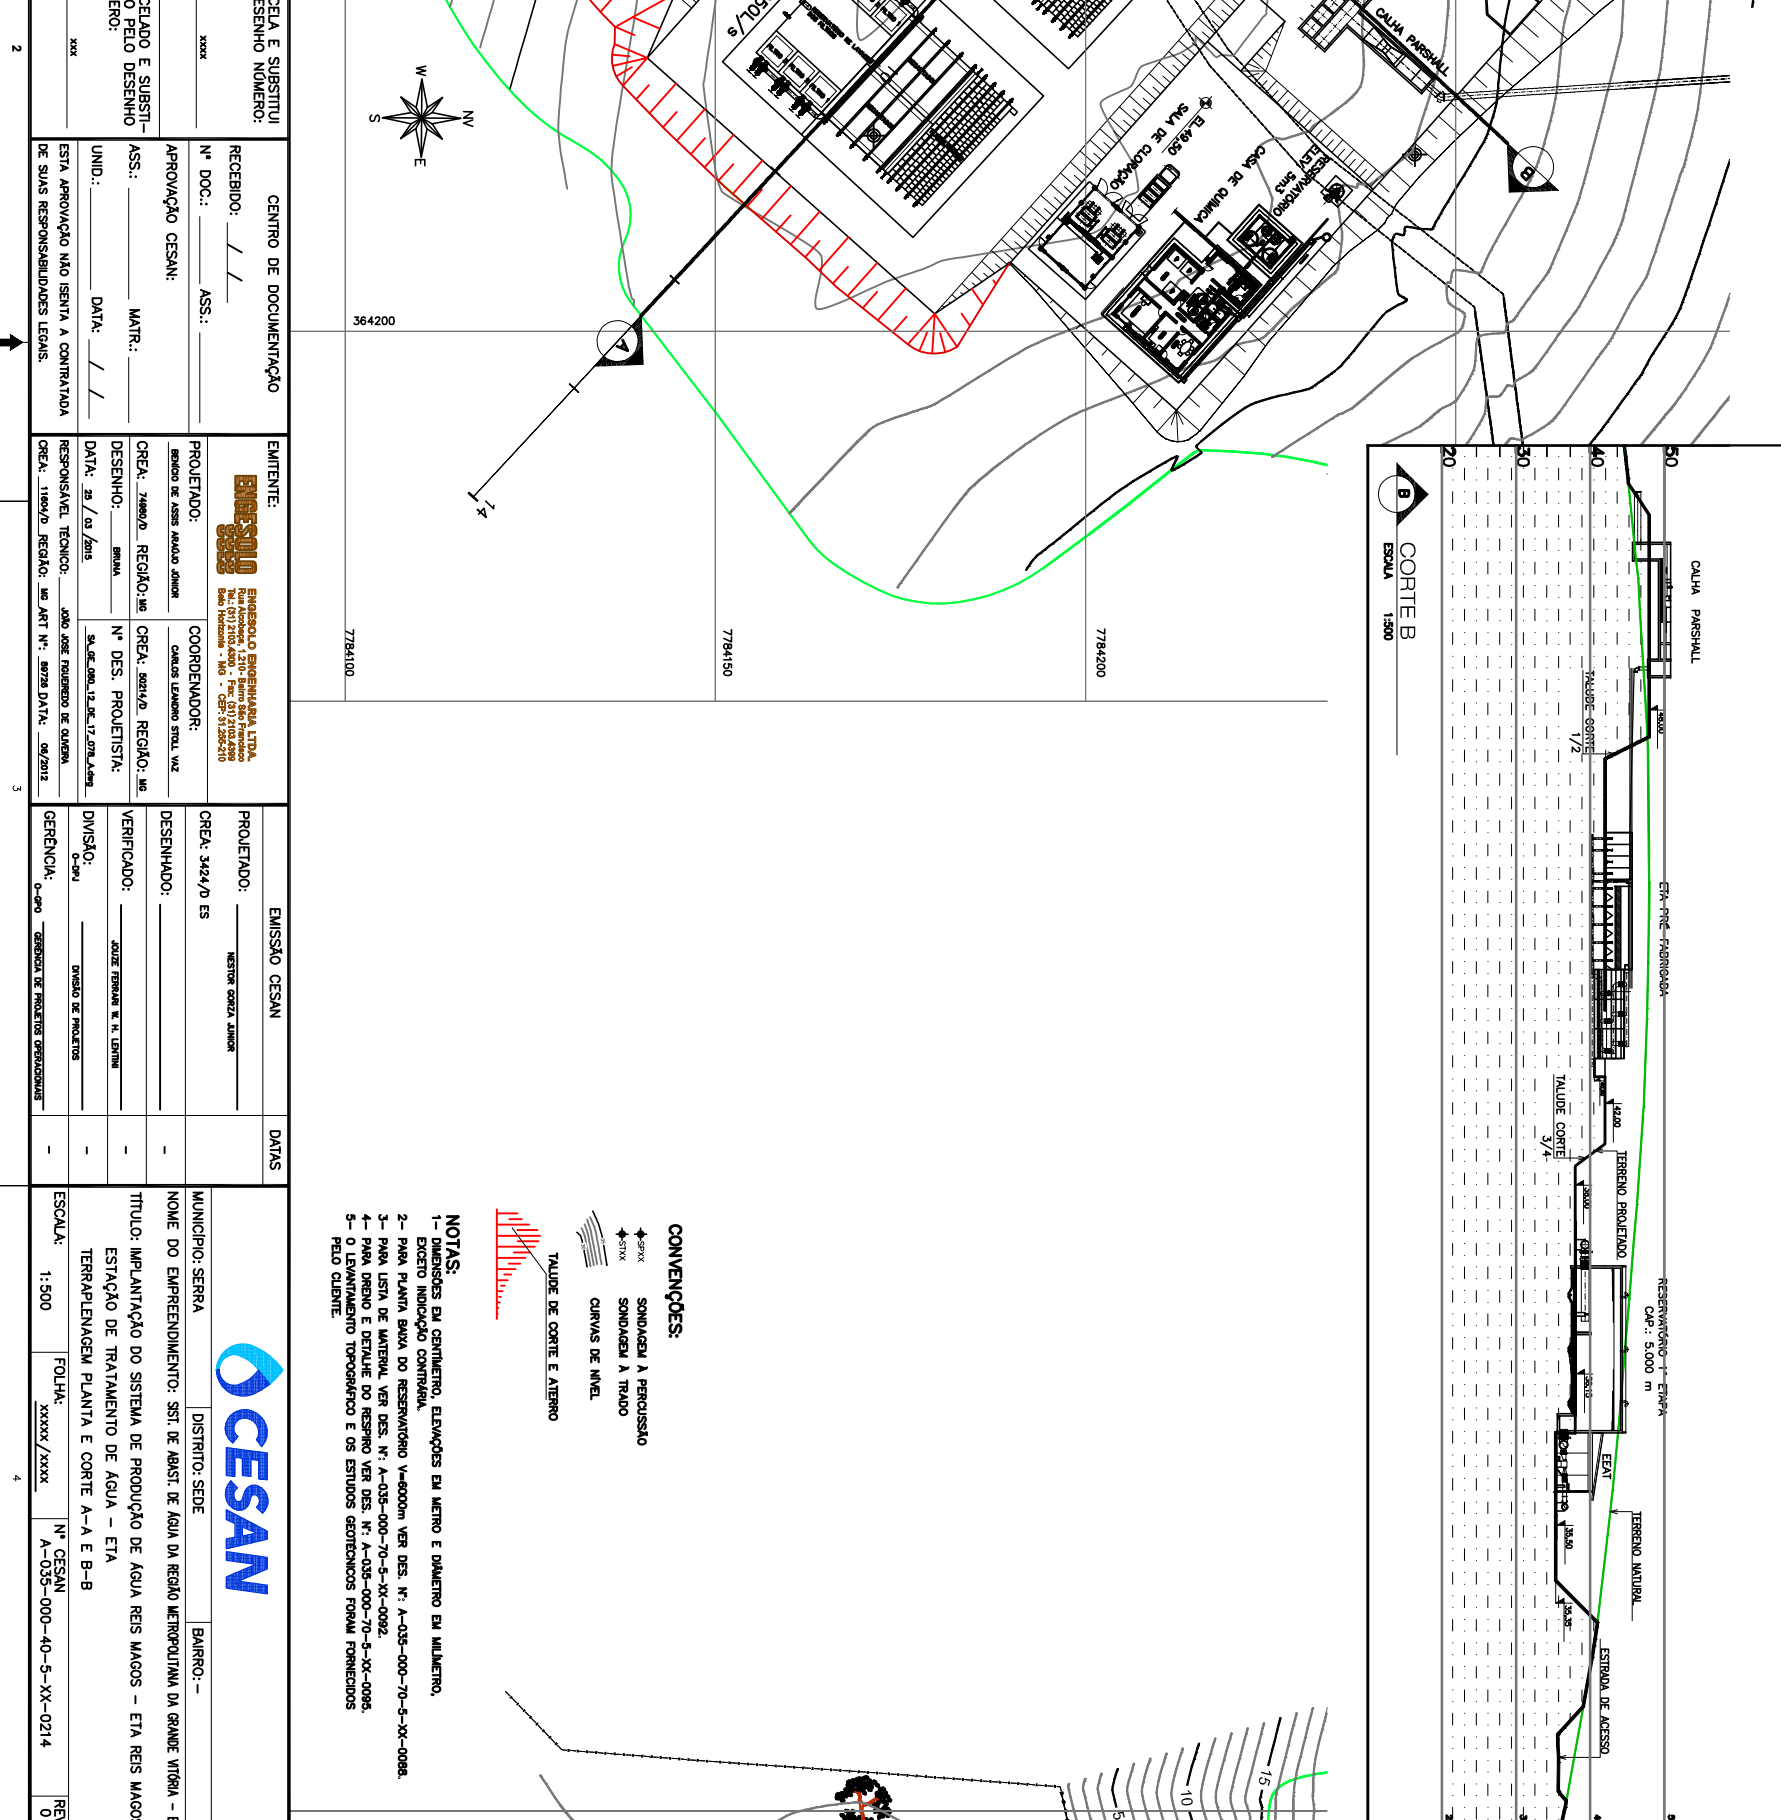


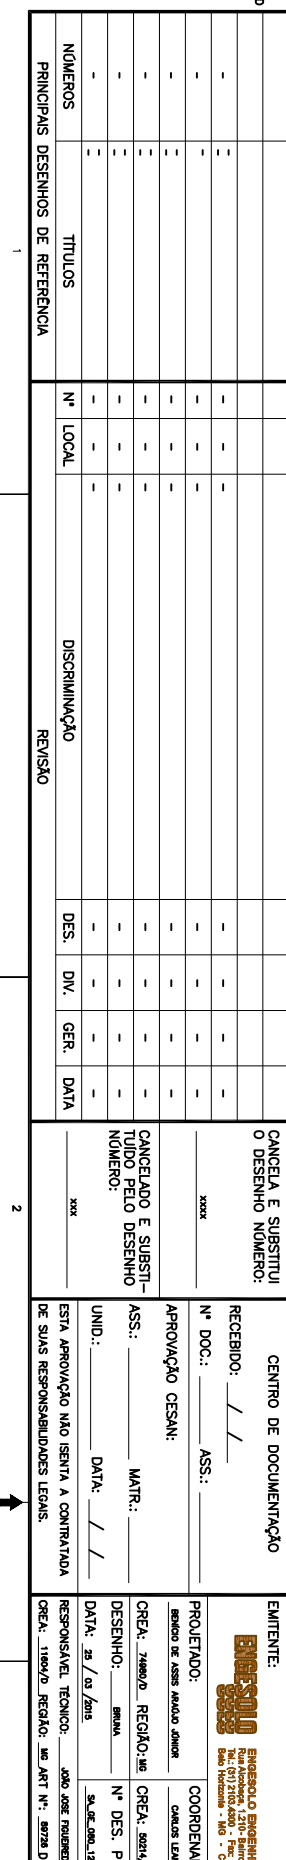

 SONDADEM A PERCUSSÃO
 SONDADEM A TRADO
 CURVAS DE NIVEL
 TALUDE DE CORTE E ATERRIO

MUNICÍPIO: SERPA	DISTRITO: SEDE	BAIRRO: -
NOME DO EMPREENDIMENTO: SST. DE ABAST. DE ÁGUA DA REGIÃO METROPOLITANA DA GRANDE VITÓRIA - II		
TÍTULO: IMPLANTAÇÃO DO SISTEMA DE PRODUÇÃO DE ÁGUA REIS MAÇOS - ETA REIS MAÇOS		
ESTÁÇÃO DE TRATAMENTO DE ÁGUA - ETA		
TERRAPLENAGEM PLANTA E CORTE A-A e B-B		
ESCALA: 1:500	FOLHA: xxxxx/xxxx	Nº CESPAN A-035-000-40-5-XX-0214
		REC 0