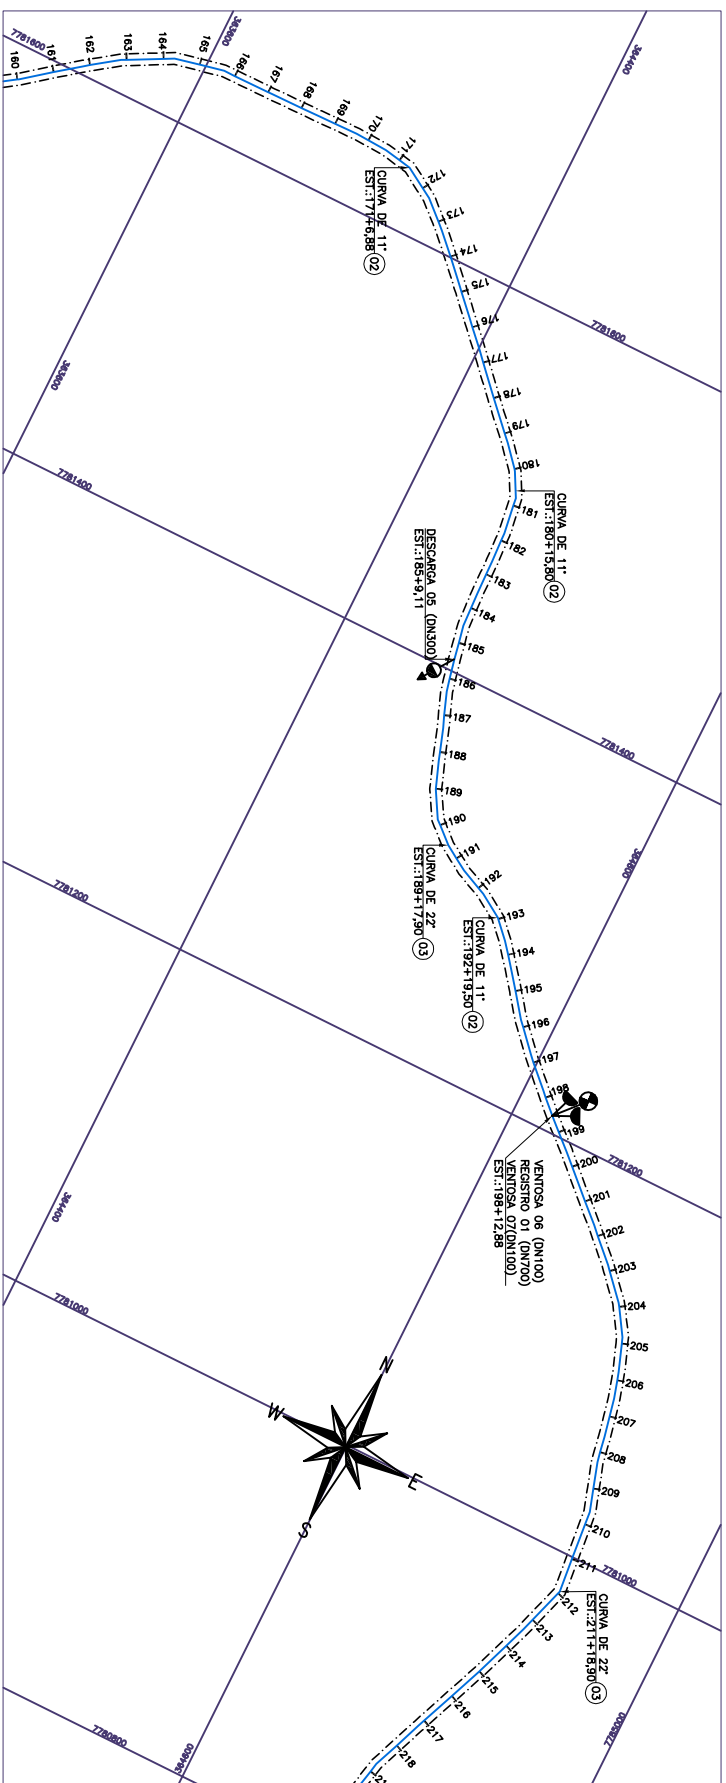
[illegible]

PLANTA 04/14
ESCALA: 1/2000

ESCALA: 1/2000

[illegible]

**CANCELA E SUBSTITUI
O DESENHO NÚMERO:**

CENTRO DE DOCUMENTAÇÃO

EMITENTE:

EMISSÃO CESAN	DATAS






CANCELADO E SUBSTITUÍDO PELO DESENHO NÚMERO:

RECEBIDO: ____/____/____
Nº DOC.: ____ ASS.: ____
APROVAÇÃO CESAN:
ASS.: ____ MATR.: ____
UNID.: ____ DATA: ____/____/____
ESTA APROVAÇÃO NÃO ISENTA A CONTRATADA
DE SUAS RESPONSABILIDADES LEGAIS.

PROJETO:	COORDENADOR:
LUA DE CÁMERA GEMMA	ANA CALDRA JACOB
CRA: 00040/0-FRANÇO, ES	CRA: 6668/0 REGIO: ES
DESENHO: 000045	Nº DES. PROJETO/ISA:
DATA: MAR./15	
RESPONSÁVEL TÉCNICO: JUILO CESAR ALI GEMMA	
CRA: 24818/0 REGIO: JG ART Nº: DATA:	

PROJEITO: MDO: _____	
ÁREA: _____	
DESENHADO: _____	
VERIFICADO: _____	
DIVISÃO: _____	
1-200-DAL NESTOR ALACOS CORREA JUNIOR	
GERÊNCIA: _____	
2-GRUPO 20022 PROJEITO "V. H. LANTINI"	

 	
MUNICÍPIO: SERRA	DISTRITO: DIVERSOS
BAIRRO: DIVERSOS	
NOME DO EMPREENDIMENTO: SISTEMA DE ABASTECIMENTO DE ÁGUA DA GRANDE VITÓRIA	
TÍTULO: SISTEMA DE ABASTECIMENTO DE ÁGUA REIS MAGOS	
AUTORA DE ÁGUA TRATADO DN700	
PLANTA E PERFIL 04/14	
ESCALA:	
INDICADAS	FOLHA: 04/23
	N.º CESAN A-035-000-50-5-XX-0622
REV	00

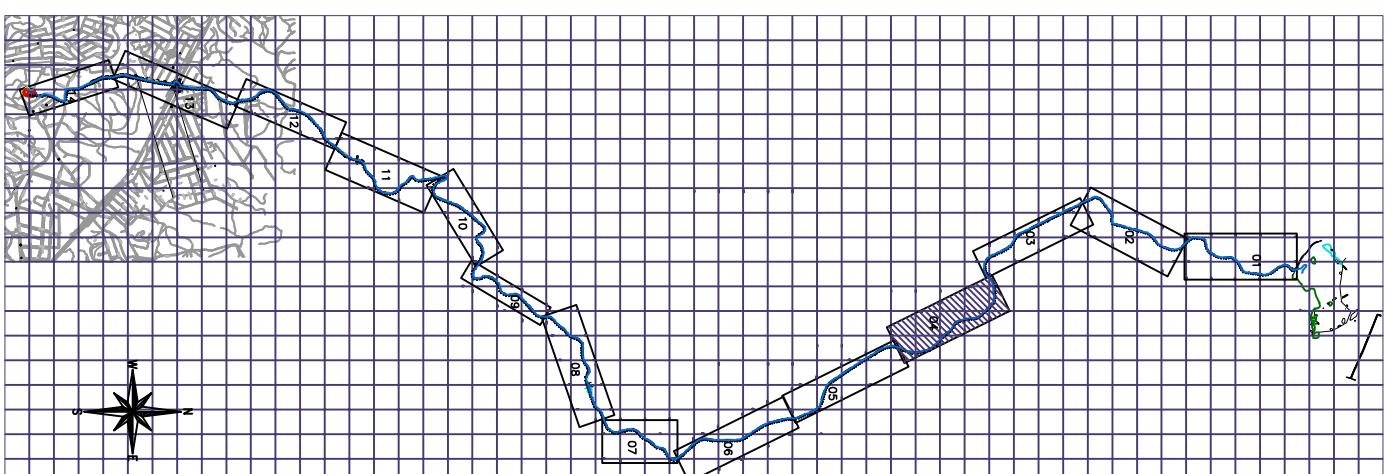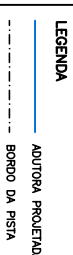

- NOTAS**
1. DIMENSÕES EM METROS; DIÂMETROS EM MILÍMETROS, SALVO ONDE INDICADO;
2. NA LISTA DE MATERIAIS FORNECEDORADO 10% NA MATERIAL DA TUBULAÇÃO REFERENTES A PERDAS;
3. OS TUBOS E AS CONDIÇÕES DESEJO, VÃO COM SEUS RESPECTIVOS ACESSÓRIOS;
4. OS DETALHES DAS BORDAS E VENTOSÃO ESTÃO NA PLANÇAUA A-035-000-50-5-XY-0253;
5. NAS ESTACAS 381+18,20-382+45,50-474+50,00-475+110,00-501+145,00-504-505-523+19,05;
5.13,85-609+32,00-609+42,00-622+11,00 E 622+12,25 PODEM ENCONTRAR-SE RÓDAS ATRÁVES DE
SONDAGENS A TRADO NAS PROFUNDIDADES MÓSTRADAS NO PERFIL.