



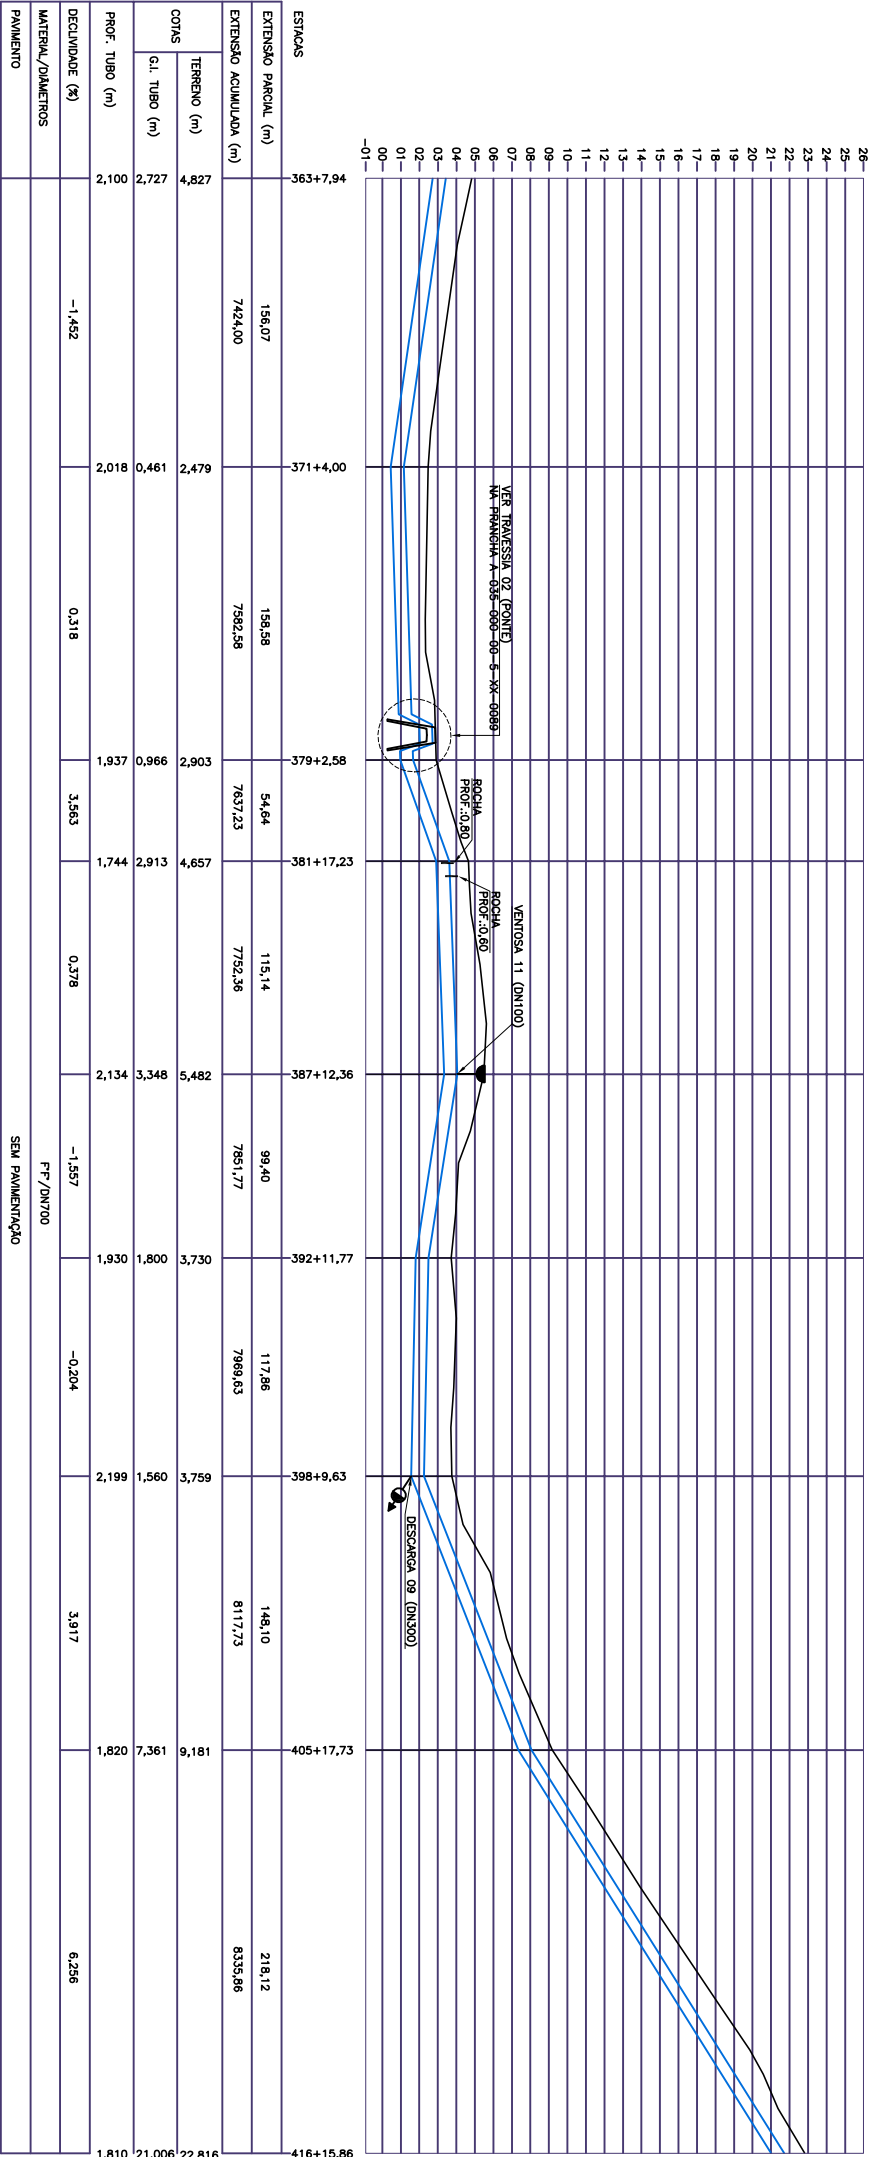

PERFIL 08/14
ESCALA: HOR. 1/2000
VERT. 1/200

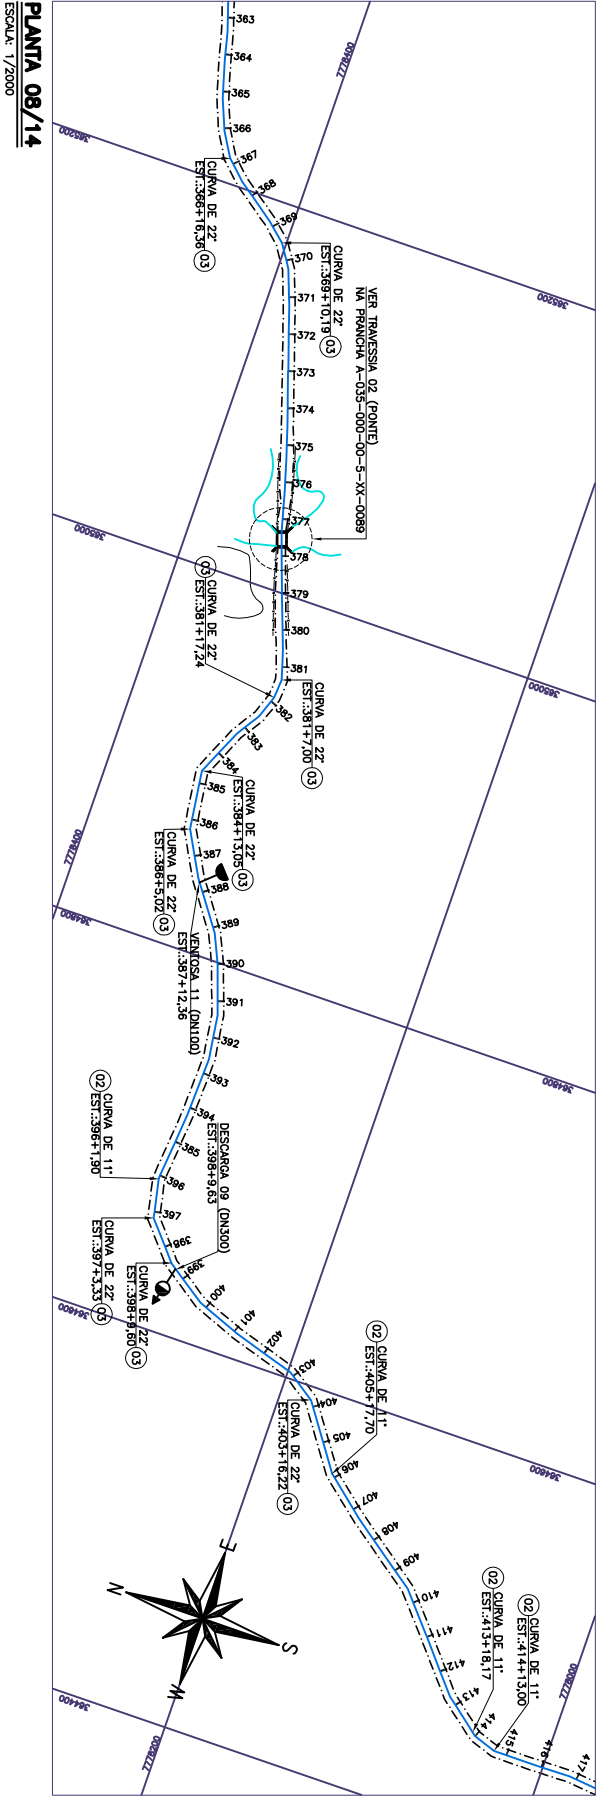

PLANTA 08/14
ESCALA: 1/2000

ESTE DESENHO É PROPRIEDADE DA
COMPANHIA ESPÍRITO SANTENSE DE
SANEAMENTO - CESAN E NÃO PODE
SER COPIADO SEM SUA AUTORIZAÇÃO.

										CANCELA E SUBSTITUI O DESENHO NÚMERO:									
										CENTRO DE DOCUMENTAÇÃO									
										RECEBIDO: ____/____/____ ASS.: _____									
										N.º DOC.: _____ ASS.: _____									
										APPROVAÇÃO CESAN:									
										ASS.: _____ MATR.: _____									
										CANCELADO E SUBSTITUI DO PELO DESENHO NÚMERO: _____									
										UNID.: _____ DATA: ____/____/____									
										ESTA APROVAÇÃO NÃO SERÁ A CONTRÁRIA DE SUAS RESPONSABILIDADES LEGAIS									
										EMITENTE:									
										 Engenharia Ltda									
										PROJETADO: _____ COORDENADOR: _____									
										LINA DE OLIVEIRA GANEM ANA CLAUDIA JACOB									
										CRECA: 030049/D/REGIÃO ES CRECA: 6668/D/ REGIÃO ES									
										DESENHO: _____ N.º DES. PROJETISTA: _____									
										DATA: ____/____/____									
										RESPONSÁVEL TÉCNICO: _____									
										JULIO CESAR ALI GANEM									
										CRECA: 24918/D/ REGIÃO ME ART. Nº: _____ DATA: _____									
										EMISSÃO CESAN									
										PROJETADO: _____									
										CRECA: _____									
										DESENHADO: _____									
										VERIFICADO: _____									
										DIVISÃO: _____									
										GÊNERO: _____									
										[---]---[---] NESTOR ALDOES GONZO JONHER									
										O-0490 JOZILE FERREIRA V. H. LATHINA									