



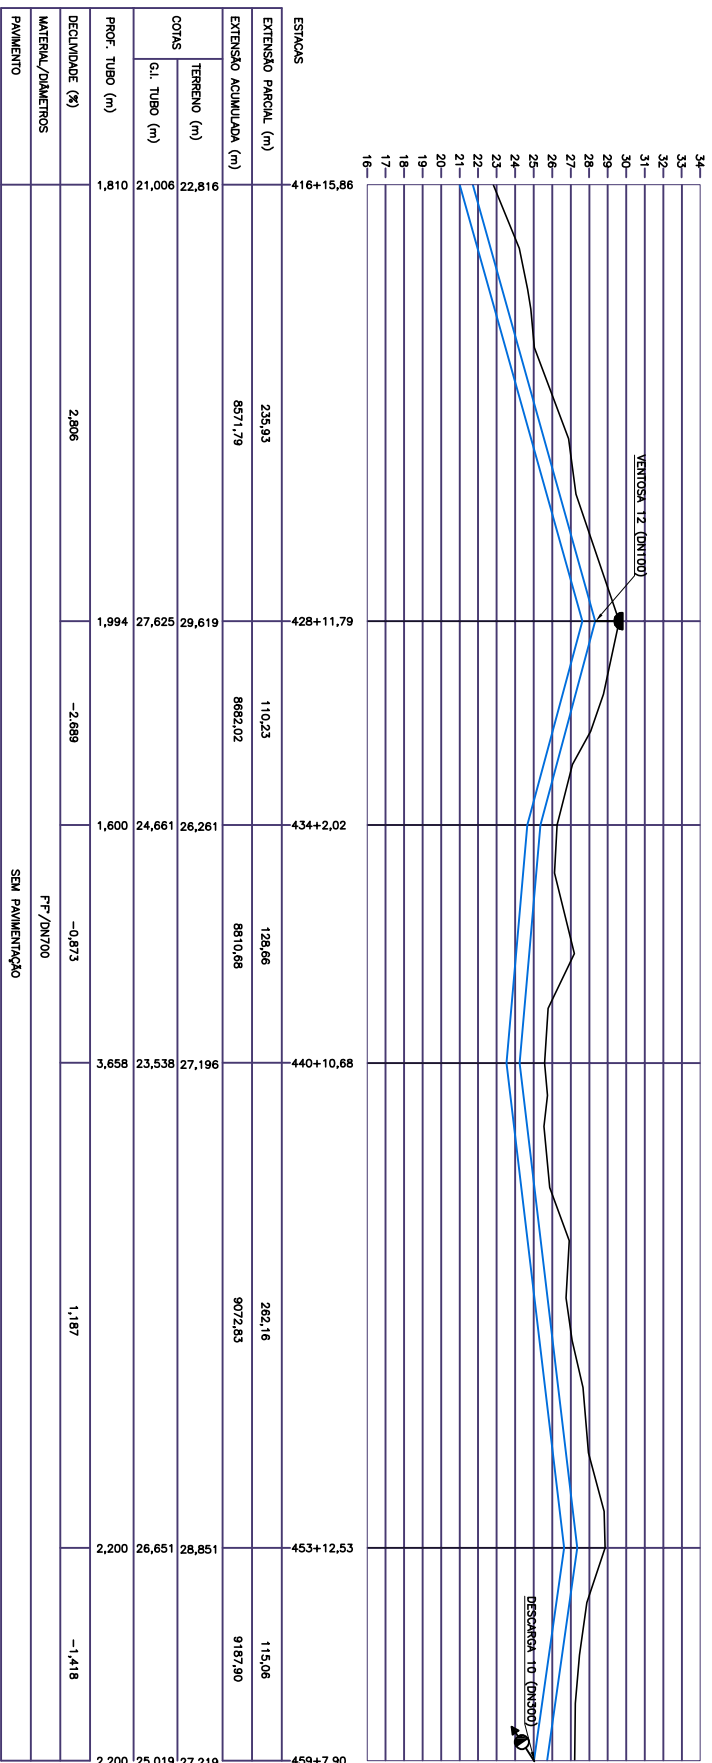

PERFIL 09/14

ESCALA: HOR. 1/2000
VERT. 1/200

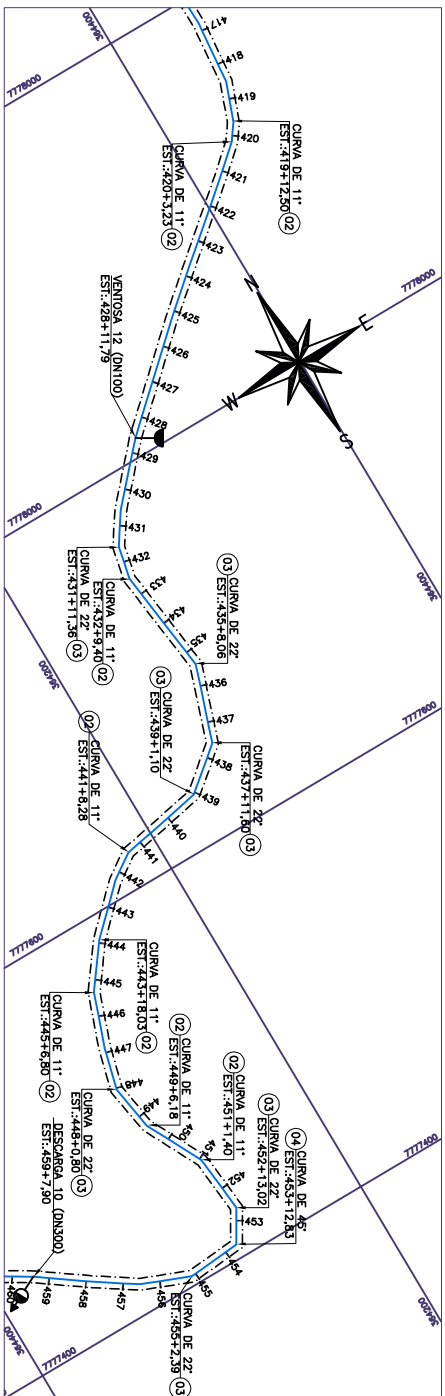

PLANTA 09/14


ESCALA: 1/2000

[illegible]

LEGENDA

**ADUTORA PROJETADA
BORDO DA PISTA**

PLANTA DE ARTICULAÇÃO

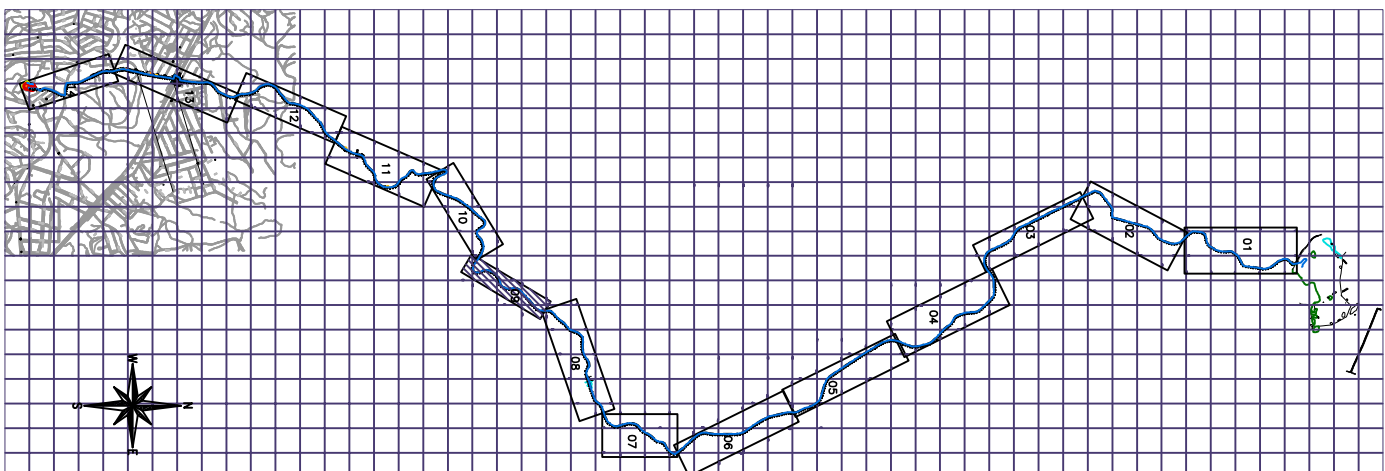

NOTAS

- [illegible]

MUNICÍPIO: SERRA		DISTRITO: DIVERSOS	BAIRRO: DIVERSOS
NOME DO EMPREENDIMENTO: SISTEMA DE ABASTECIMENTO DE ÁGUA DA GRANDE VITÓRIA			
TÍTULO: SISTEMA DE ABASTECIMENTO DE ÁGUA RES MAOS			
ADUTORA DE ÁGUA TRATADA DN700			
PLANTA E PERFIL 08/14			
ESCALA:	FOLHA:	Nº CESAN	
INDICAÇÕES	08/23	A-035-000-50-5-XX-0527	
		REV: 00	