


| CONFIRMAÇÃO DE PLANOS F/ FOLHAS |          |
|---------------------------------|----------|
| 1                               | 2        |
| COR                             | ESP.     |
| 1                               | 07 0,1   |
| 2                               | 07 0,2   |
| 3                               | 07 0,3   |
| 4                               | 07 0,4   |
| 5                               | 07 0,5   |
| 6                               | 07 0,6   |
| 7                               | 07 0,25  |
| 8                               | 07 0,09  |
| 9                               | 07 0,15  |
| 140                             | 140 0,15 |
| 162                             | 162 0,15 |

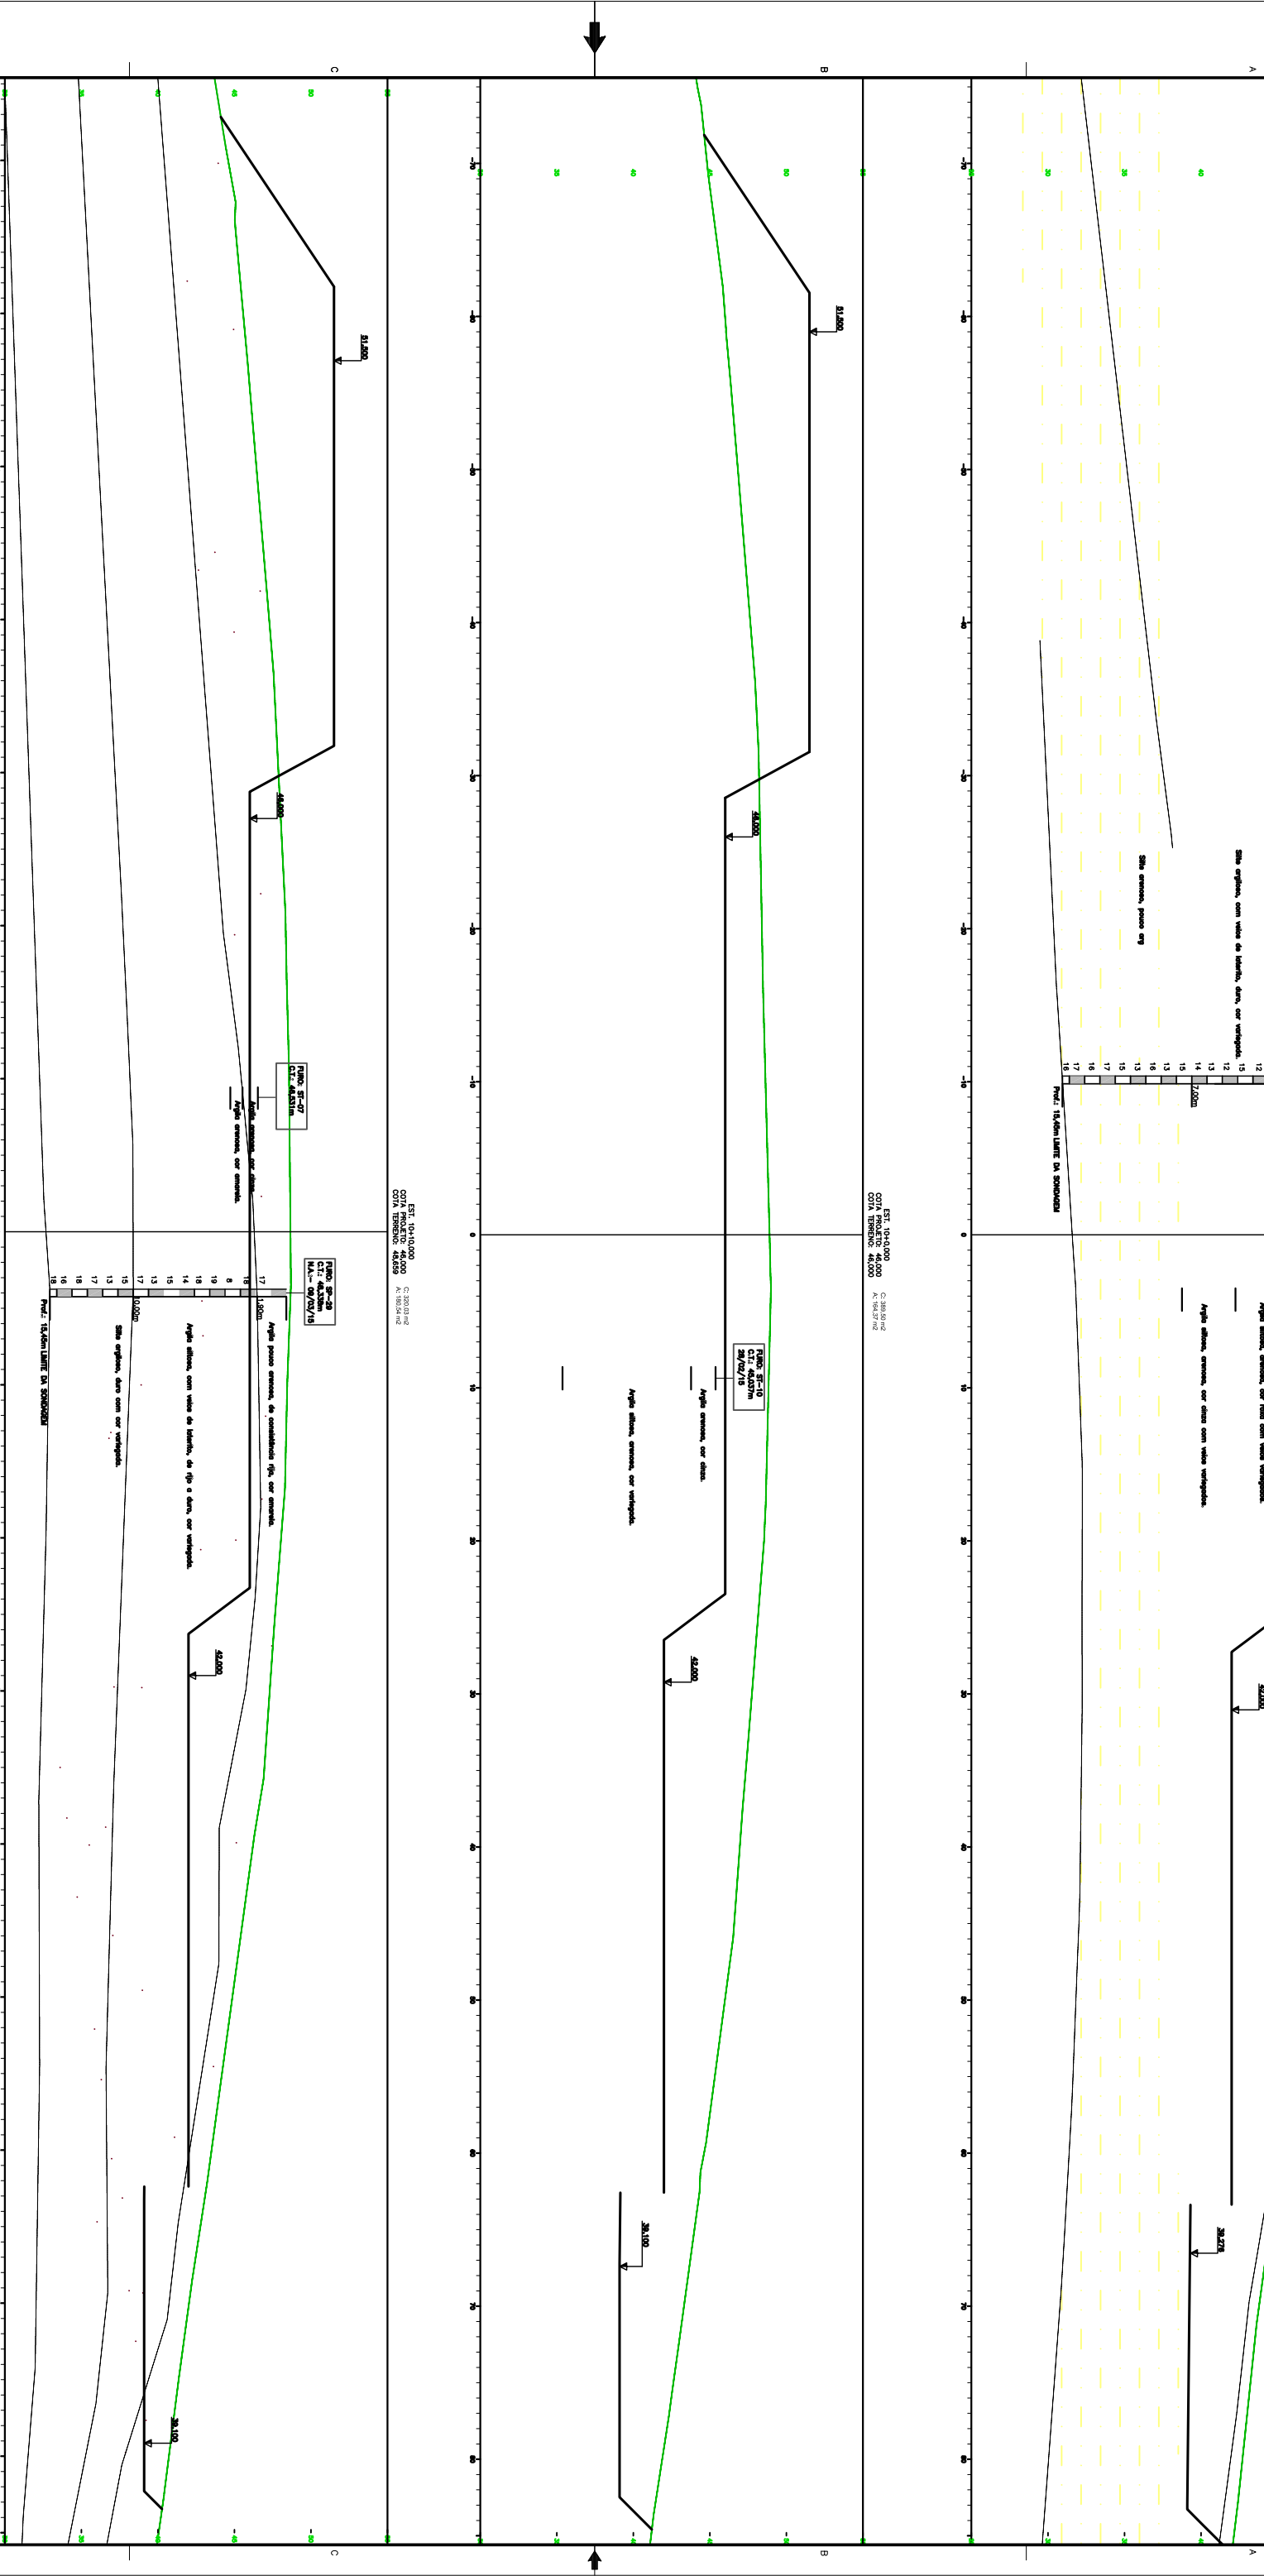

NOTAS:  
1- DIMENSÕES EM CENTÍMETRO, ELEVÇÕES EM METRO E DIÂMETRO EM MILÍMETRO.  
EXCETO INDICAÇÃO CONTRÁRIA.  
2- O ATERRO COMPACTADO DEVERÁ SER IMPLANTADO SOBRE A SUPERFÍCIE PREVIAMENTE LIMPAA

3- GRAU DE COMPACTAÇÃO DO ATERRO = 100% DO ENSAO PN.  
4- OS LEVANTAMENTOS TOPOGRÁFICOS E GEOTÉCNICOS FORAM FORNECIDOS PELO CLIENTE

| CENTRO DE DOCUMENTAÇÃO |           |
|------------------------|-----------|
| RECEBIDO: / /          | ASS: /    |
| Nº DOC: /              | ASS: /    |
| APROVAÇÃO CESAN:       |           |
| ASS: /                 | MATR: /   |
| UNID: /                | DATA: / / |

| EMISSÃO CESAN          |               |
|------------------------|---------------|
| PROJETO: /             | DATA: / /     |
| DESENHADO: /           | VERIFICADO: / |
| DATA: / /              | DATA: / /     |
| RESPONSÁVEL TÉCNICO: / | DATA: / /     |
| GERÊNCIA: /            | DATA: / /     |

0

ESTE DESENHO É PROPRIEDADE DA  
COMPANHIA ESPÍRITO SANTENSE DE  
SANEAMENTO - CESAN E NÃO PODE  
SER COPIADO SEM SUA AUTORIZAÇÃO.

| PRINCIPAIS DESENHOS DE REFERÊNCIA |                 |
|-----------------------------------|-----------------|
| Nº LOCAL                          | DISCRIMINAÇÃO   |
| 0                                 | EMISSÃO INICIAL |
| 1                                 | REVISÃO         |
| 2                                 | REVISÃO         |
0