CONFIGURAÇÃO DE PENAS P/ PLOTAGEM

COR		ESP.
1	07	0,1
2	07	0,2
3	07	0,3
4	07	0,4
5	07	0,5
6	07	0,6
7	07	0,25
8	07	0,09
9	07	0,15
140	140	0,15
162	162	0,15

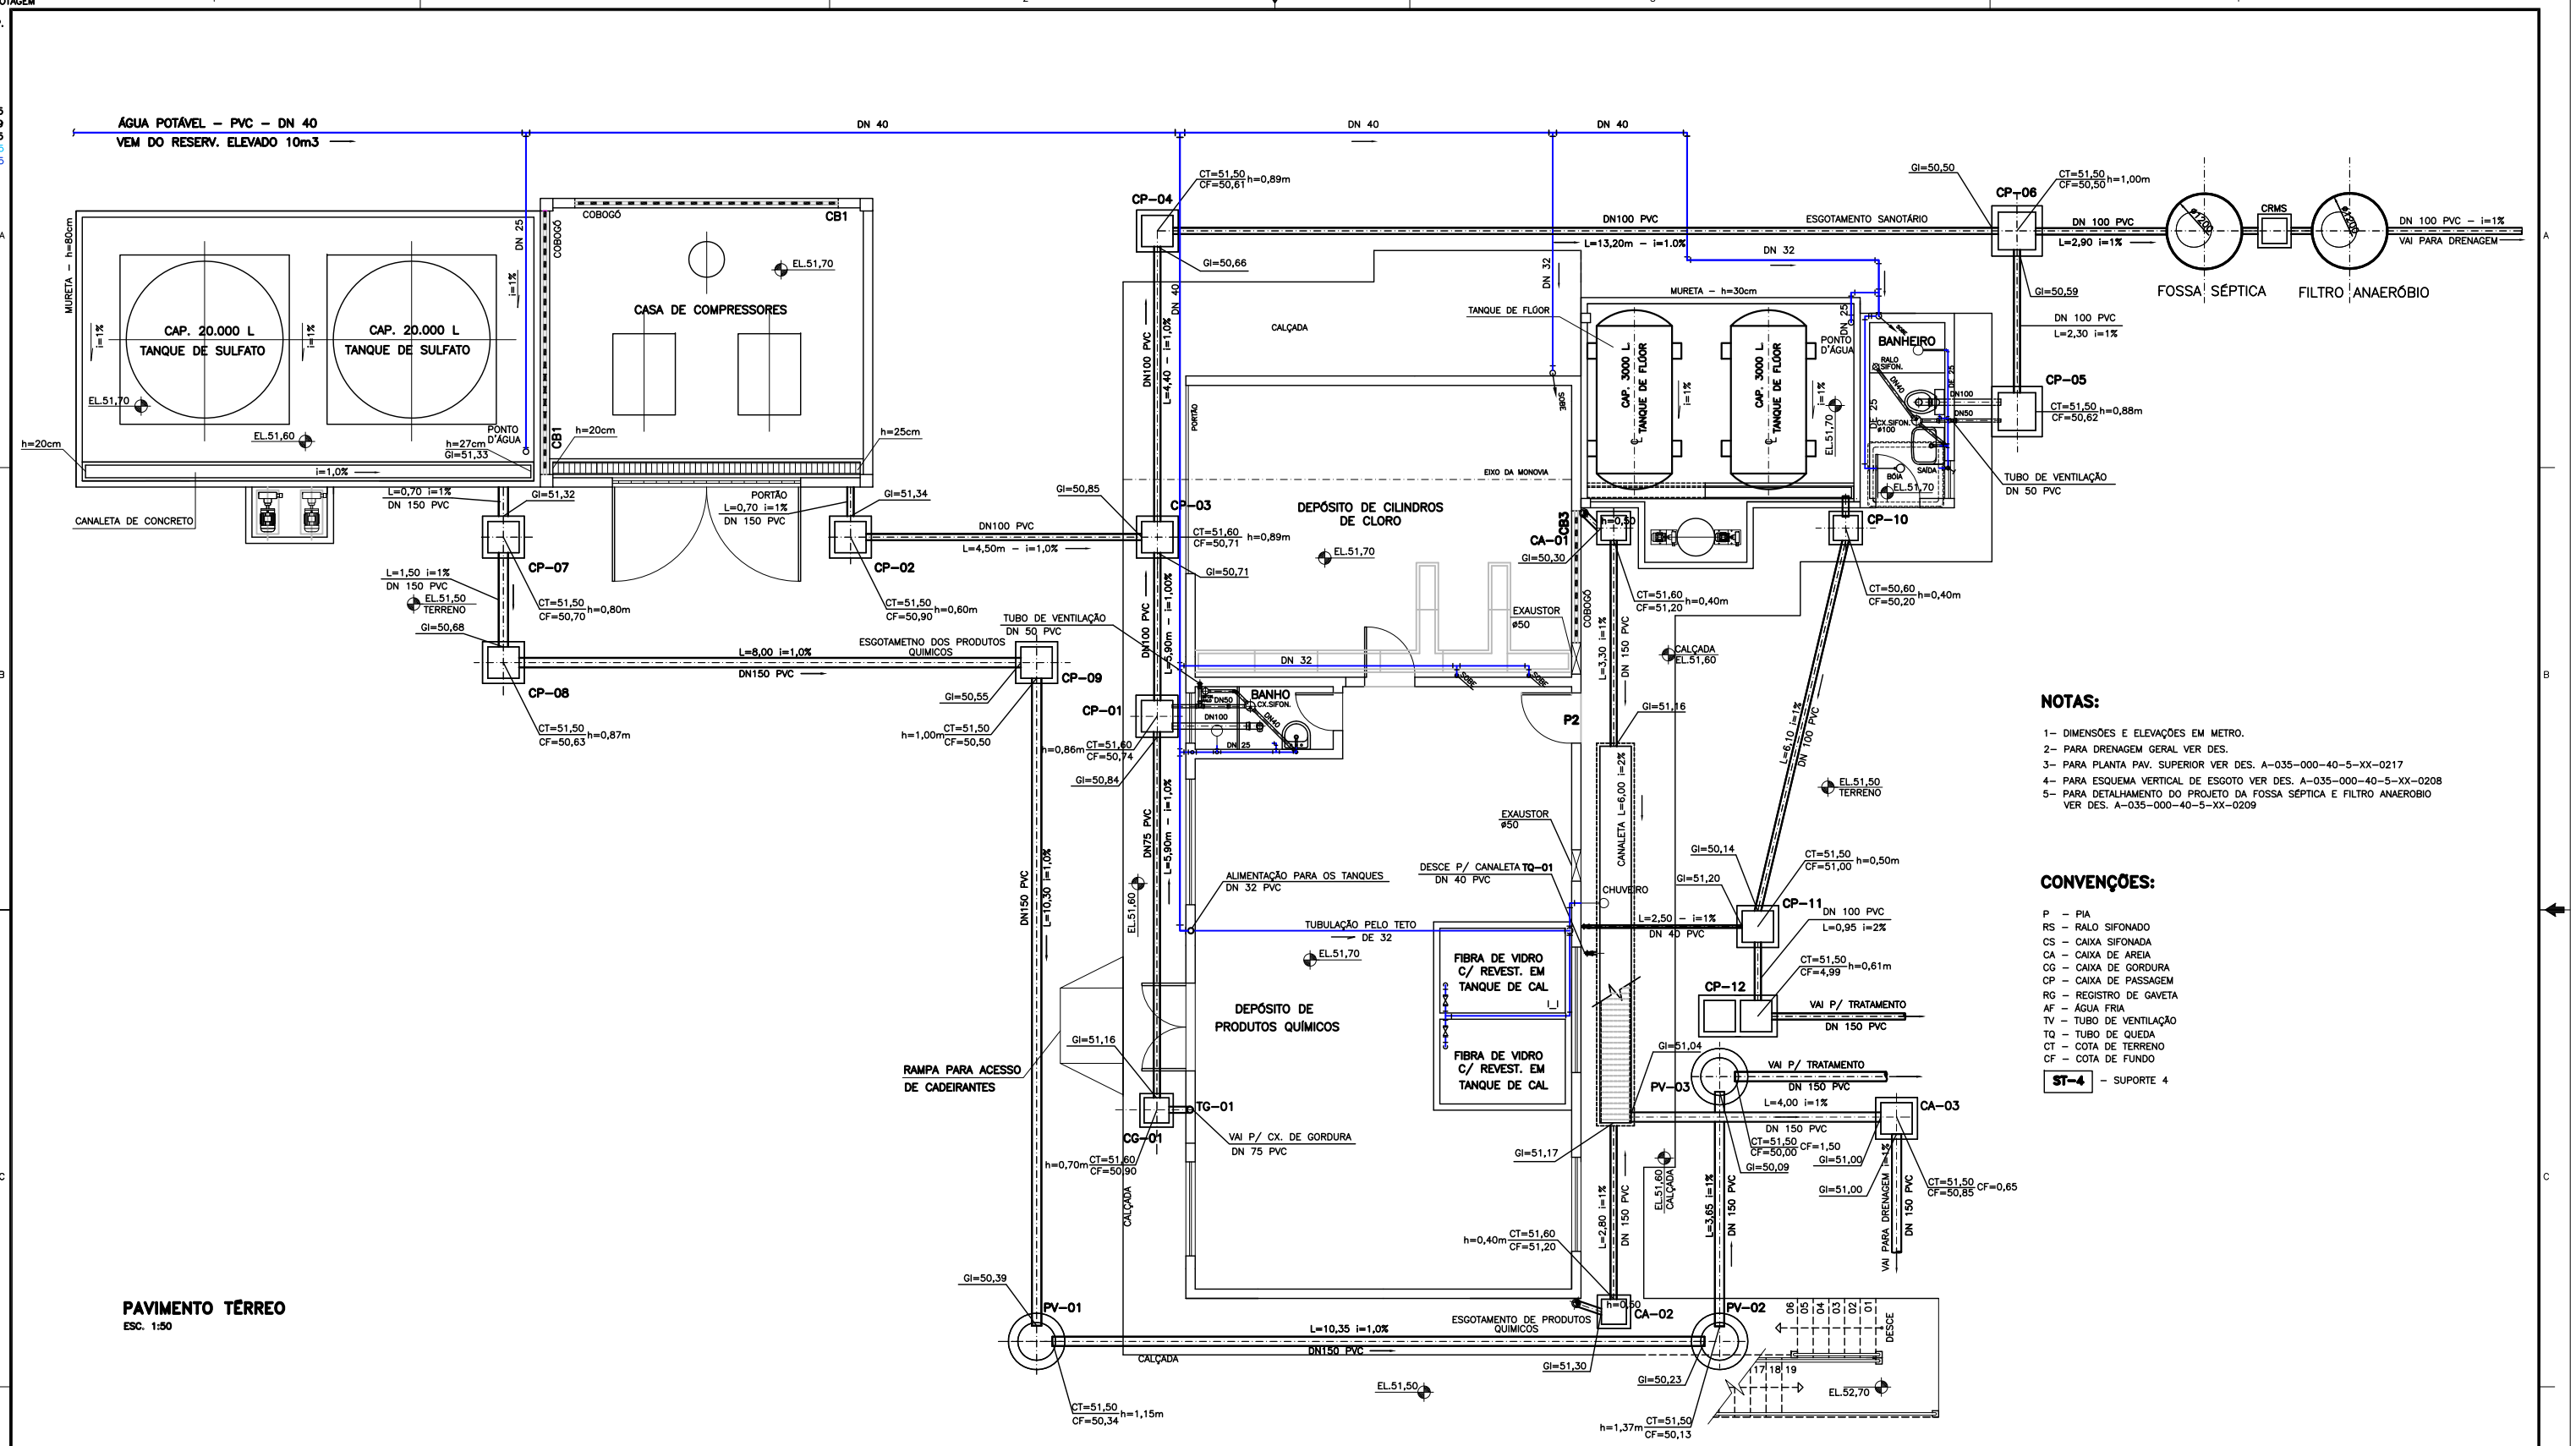

NOTAS:

1– DIMENSÕES E ELEVAÇÕES EM METRO.
2– PARA DRENAGEM GERAL VER DES.
3– PARA PLANTA PAV. SUPERIOR VER DES. A–035–000–40–5–XX–0217
4– PARA ESQUEMA VERTICAL DE ESGOTO VER DES. A–035–000–40–5–XX–0208
5– PARA DETALHAMENTO DO PROJETO DA FOSSA SÉPTICA E FILTRO ANAERÓBIO VER DES. A–035–000–40–5–XX–0209

CONVENÇÕES:

P – PIA
RS – RALO SIFONADO
CS – CAIXA SIFONADA
CA – CAIXA DE AREIA
CG – CAIXA DE GORDURA
CP – CAIXA DE PASSAGEM
RG – REGISTRO DE GAVETA
AF – ÁGUA FRIA
TV – TUBO DE VENTILAÇÃO
TQ – TUBO DE QUEDA
CT – COTA DE TERRENO
CF – COTA DE FUNDO
ST–4 – SUPORTE 4

PAVIMENTO TÉRREO

ESC. 1:50

NÚMEROS	TÍTULOS	Nº	LOCAL	DISCRIMINAÇÃO	DES.	DIV.	GER.	DATA
–	–	–	–	–	–	–	–	–
–	–	–	–	–	–	–	–	–
–	–	–	–	–	–	–	–	–
–	–	–	–	–	–	–	–	–
–	–	–	–	–	–	–	–	–
–	–	0	–	EMISSÃO INICIAL	–	–	–	MAI/15

PRINCIPAIS DESENHOS DE REFERÊNCIA — REVISÃO

CANCELA E SUBSTITUI O DESENHO NÚMERO: xxxx

CANCELADO E SUBSTITUÍDO PELO DESENHO NÚMERO: xxx

CENTRO DE DOCUMENTAÇÃO
RECEBIDO: / /
Nº DOC.: ASS.:
APROVAÇÃO CESAN:
ASS.: MATR.:
UNID.: DATA: / /
ESTA APROVAÇÃO NÃO ISENTA A CONTRATADA DE SUAS RESPONSABILIDADES LEGAIS.

EMITENTE:
ENGESOLO ENGENHARIA LTDA.
Rua Abolição, 1.210 - Bairro São Francisco
Tel.: (31) 2105.4900 - Fax: (31) 2105.4999
Belo Horizonte - MG - CEP: 31.255-210

PROJETADO:	COORDENADOR:
BENÍCIO DE ASSIS ARAÚJO JÚNIOR	CARLOS LEANDRO STOLL VAZ
CREA: 74980/D REGIÃO: MG	CREA: 50214/D REGIÃO: MG
DESENHO: FLÁVIA MENEZES	Nº DES. PROJETISTA:
DATA: 24 / 04 /2015	SA_GE_080_12_DE_17_083_A.dwg

RESPONSÁVEL TÉCNICO: JOÃO JOSE FIGUEIREDO DE OLIVEIRA
CREA: 11804/D REGIÃO: MG ART Nº: 89726 DATA: 06/2012

EMISSÃO CESAN		DATAS
PROJETADO:	NESTOR GORZA JUNIOR	
CREA: 3424/D ES		
DESENHADO:		–
VERIFICADO:	JOUZE FERRARI W. H. LENTINI	–
DIVISÃO: O–DPJ	DIVISÃO DE PROJETOS	–
GERÊNCIA: O–GPO	GERÊNCIA DE PROJETOS OPERACIONAIS	–

CESAN

MUNICÍPIO: SERRA | DISTRITO: SEDE | BAIRRO: –

NOME DO EMPREENDIMENTO: SIST. DE ABAST. DE ÁGUA DA REGIÃO METROPOLITANA DA GRANDE VITÓRIA–ES

TÍTULO: IMPLANT. DO SISTEMA DE PRODUÇÃO DE ÁGUA REIS MAGOS – ETA REIS MAGOS
HIDROSANITÁRIO – CASA DE QUÍMICA
PLANTA BAIXA – PAVIMENTO TÉRREO

ESCALA: 1:50 | FOLHA: 12/16 | Nº CESAN A–035–000–40–5–XX–0217 | REV: 0

ESTE DESENHO É PROPRIEDADE DA COMPANHIA ESPÍRITO SANTENSE DE SANEAMENTO – CESAN E NÃO PODE SER COPIADO SEM SUA AUTORIZAÇÃO.