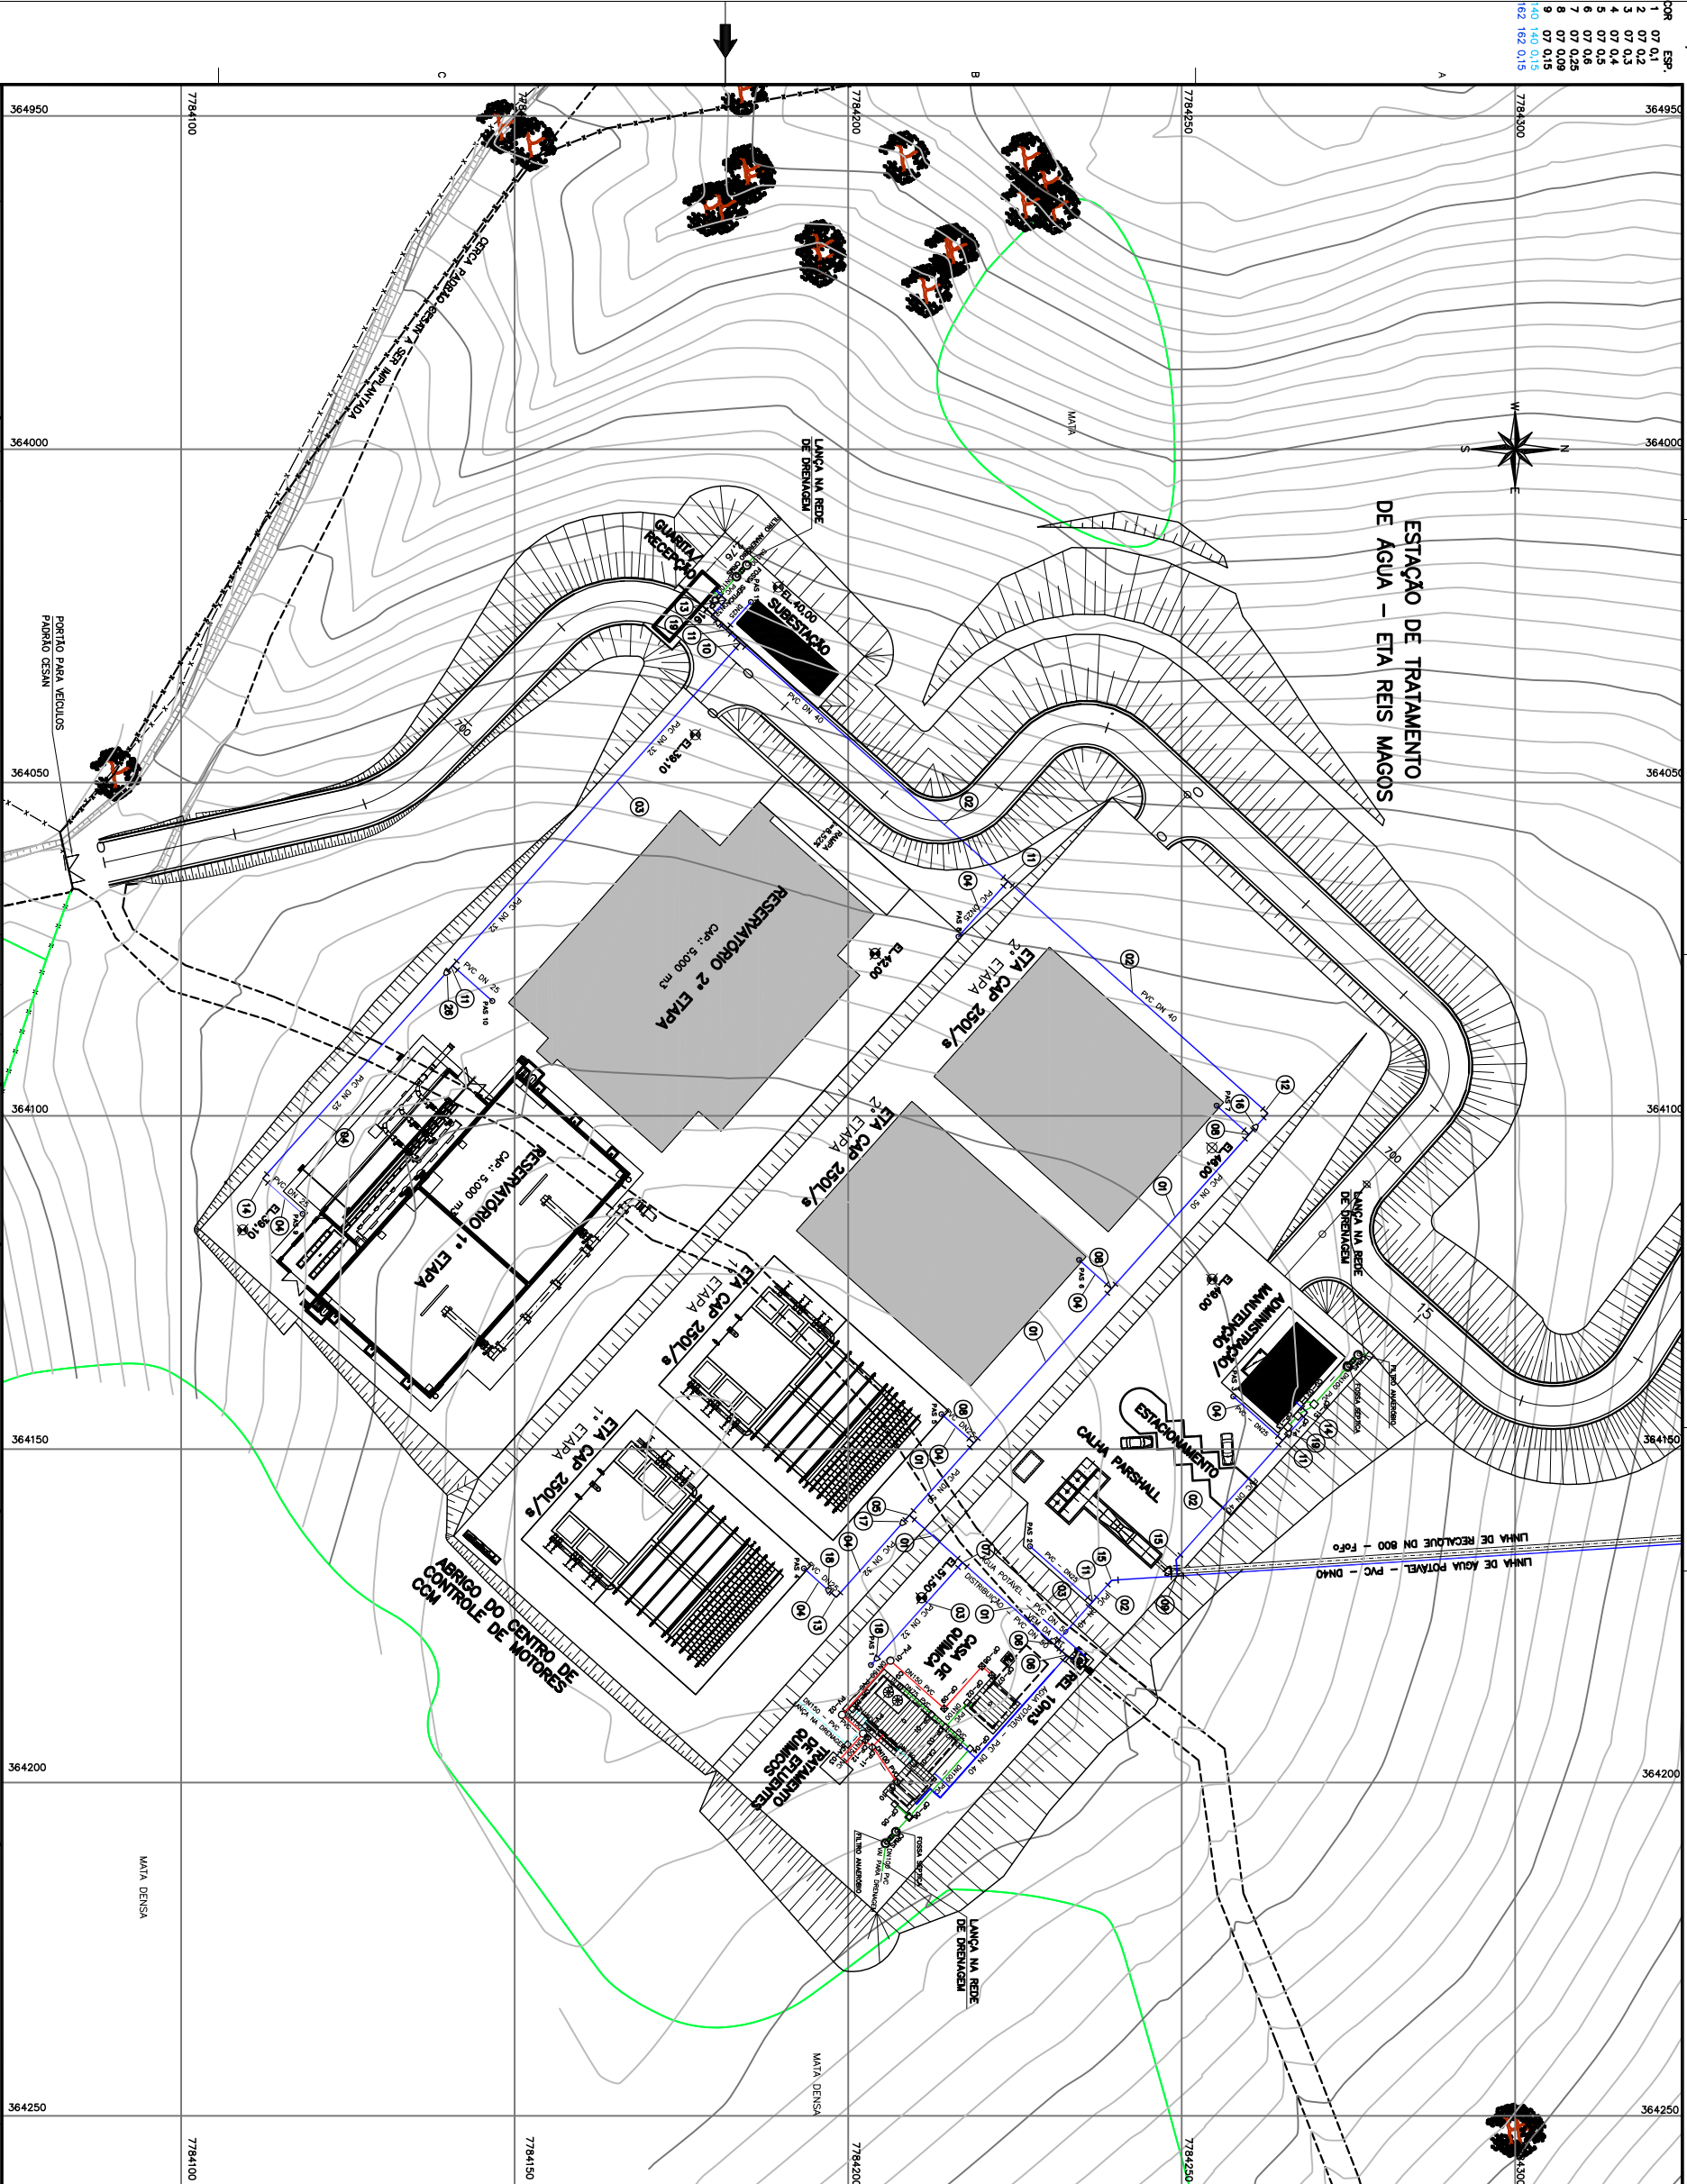


CONFIGURAÇÃO	ESP.	COR
PENAS P / PLD		
1	07 0,1	
2	07 0,2	
3	07 0,3	
4	07 0,4	
5	07 0,5	
6	07 0,6	
7	07 0,25	
8	07 0,09	
9	07 0,15	
140	140 0,15	
162	162 0,15	

[illegible]

CANCELA E SUBSTITUI O DESENHO NÚMERO: _____		CENTRO DE DOCUMENTAÇÃO	
RECEBIDO: ____/____/____		Nº DOC.: ____ ASS.: ____	
_____ XXXX		APROVAÇÃO CESAN:	
CANCELA E SUBSTITUI TUDO PELO DESENHO NÚMERO: _____		ASS.: ____ MATR.: ____	
_____ XXXX		UNID.: ____ DATA: ____/____/____	
ESTA APROVAÇÃO NÃO ISENTA A CONTRATAÇÃO DE SUAS RESPONSABILIDADES LEGAIS.			

EMITENTE:		EMPRESA BROMATIA LTDA Rua Boticário, 1210 - Centro - São Francisco Belo Horizonte - MG - CEP: 31055-511	
PROJETOAO:		COORDENADOR:	
EMPENHO DE CASO AMARAO DINHEI		CAROLAS LAMARCA TITUL VIZ	
CREA: 74690/0	REGIÃO: MG	CREA: 55924/0	REGIÃO: MG
DESENHO: PLANO UNIFORMES		Nº DES. PROJETISTA:	
DATA: 04 / 05 /2015		Sr-CE: 00000/25-07-07-44mg	
RESPONSÁVEL TÉCNICO:	ADJO. GERAL	RESPONSÁVEL DE QUALIDADE:	
CREA: 19664/0	TÉCNICO: MR ART N°: 89728	DATA: 06/2010	

	EMISSÃO CESAM	DATAS
PROJETADO:	_____ NÉSTOR GONZA JAIMER	-
CREA: 3624/D E3		-
DESENHADO:	_____	-
VERIFICADO:	_____ JOJIZE TIRREIRA M. H. LIMA	-
DIVISÃO:	_____ DIVISÃO DE PROJETOS	-
G-090	GERÊNCIA DE PROJETOS E APLICAÇÕES G-090	-

MUNICÍPIO: SERRA		DISTRITO: SEDE		BAIRRO: -	
NOME DO EMPREENDIMENTO: SST. DE ABST. DE ÁGUA DA REGIÃO METROPOLITANA DA GRANDE VITÓRIA - EST. TÍTULO: IMPLANTAÇÃO DO SISTEMA DE PRODUÇÃO DE ÁGUA REIS MAGOS - ETA REIS MAGOS ESTAÇÃO DE TRATAMENTO DE ÁGUA PLANTA DE ESGOTAMENTO SANITÁRIO E ÁGUA DE SERVIÇO					
ESCALA: 1:500	FOLHA: 08/ 08	Nº CESAN A-035-000-40-5-X-0222	REV. 0		

NOTAS:

1 - DIMENSÕES E ELEVAÇÕES EM METRO E DIÂMETROS EM MILÍMETRO, SALVO INDICAÇÃO CONTRÁRIA.

LEGENDA:

 A IMPLANTAR NA 1ª ETAPA

 A IMPLANTAR NA 2ª ETAPA

 LINHA DE ESGOTAMENTO

 LINHA DE ÁGUA POTÁVEL/SERVIÇO

 LINHA DE PRODUTOS QUÍMICOS

 LINHA DE DRENAGEM

26	TE DE REDUÇAO PVC SOLDAVEL	33x25	P5	02
25	ADAPTAÇAO 7/4"XROSCA F/MACHO, AÇO CARBONO	3/4"	P5	11
24	VALVULA DE ESFERA, LATAO	3/4"	P5	11
23	NUTS FERRO GALVANIZADO	3/4"	P5	11
22	JOELHO 90° SOLDAVEL E COM BUCHA DE LATAO	3/4"	P5	11
21	TUBO FG ASTM A53, SCH40, COM COSTURA 1.60/70mm	25x3/4"	P5	11
20	LIVRA SOLDAVEL COM BUCHA DE LATAO	40x25	P5	02
19	BUCHA DE REDUÇAO SOLDAVEL, CARTA	32x25	P5	02
18	BUCHA DE REDUÇAO SOLDAVEL, CARTA	50x32	P5	01
17	BUCHA DE REDUÇAO SOLDAVEL, CARTA	50x40	P5	01
16	BUCHA DE REDUÇAO SOLDAVEL, CARTA	40	P5	02
15	JOELHO 45° PVC SOLDAVEL	25	P5	12
14	JOELHO 90° PVC SOLDAVEL	32	P5	03
13	JOELHO 90° PVC SOLDAVEL	40	P5	01
12	JOELHO 90° PVC SOLDAVEL	40x25	P5	05
11	TE DE REDUÇAO PVC SOLDAVEL	40x32	P5	01
10	TE DE REDUÇAO PVC SOLDAVEL	40	P5	01
09	TE 90° PVC, SOLDAVEL	50x25	P5	03
08	TE DE REDUÇAO PVC SOLDAVEL	50x32	P5	01
07	TE DE REDUÇAO PVC SOLDAVEL	50x40	P5	02
06	TE DE REDUÇAO PVC SOLDAVEL	50	P5	01
05	TE 90° PVC, SOLDAVEL	25	m	114,00
04	TUBO PVC SOLDAVEL	32	m	110,00
03	TUBO PVC SOLDAVEL	40	m	204,00
02	TUBO PVC SOLDAVEL	50	m	112,00
01	TUBO PVC SOLDAVEL			
TOTAL				

