CONFIGURAÇÃO DE PENAS P/ PLOTAGEM

COR		ESP.
1	07	0,1
2	07	0,2
3	07	0,3
4	07	0,4
5	07	0,5
6	07	0,6
7	07	0,25
8	07	0,09
9	07	0,15
140	140	0,15
162	162	0,15

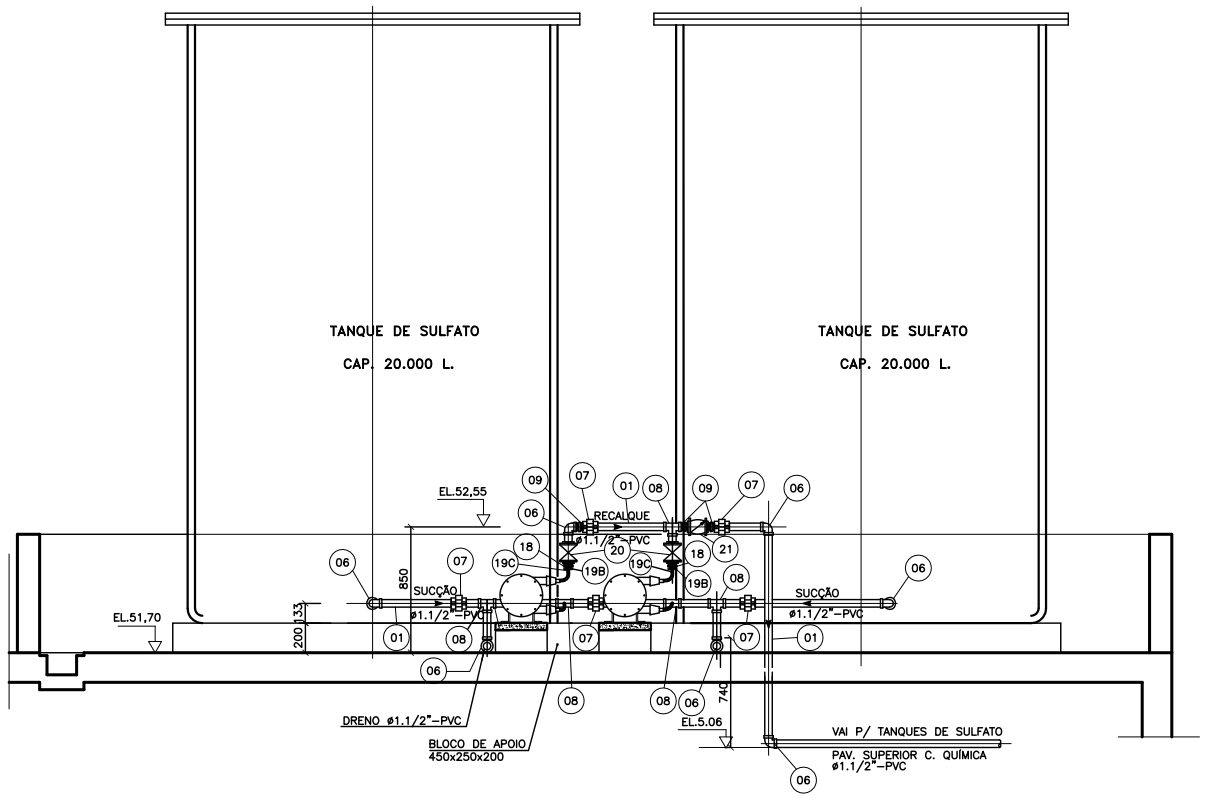

CORTE LL'
ESC. 1:25

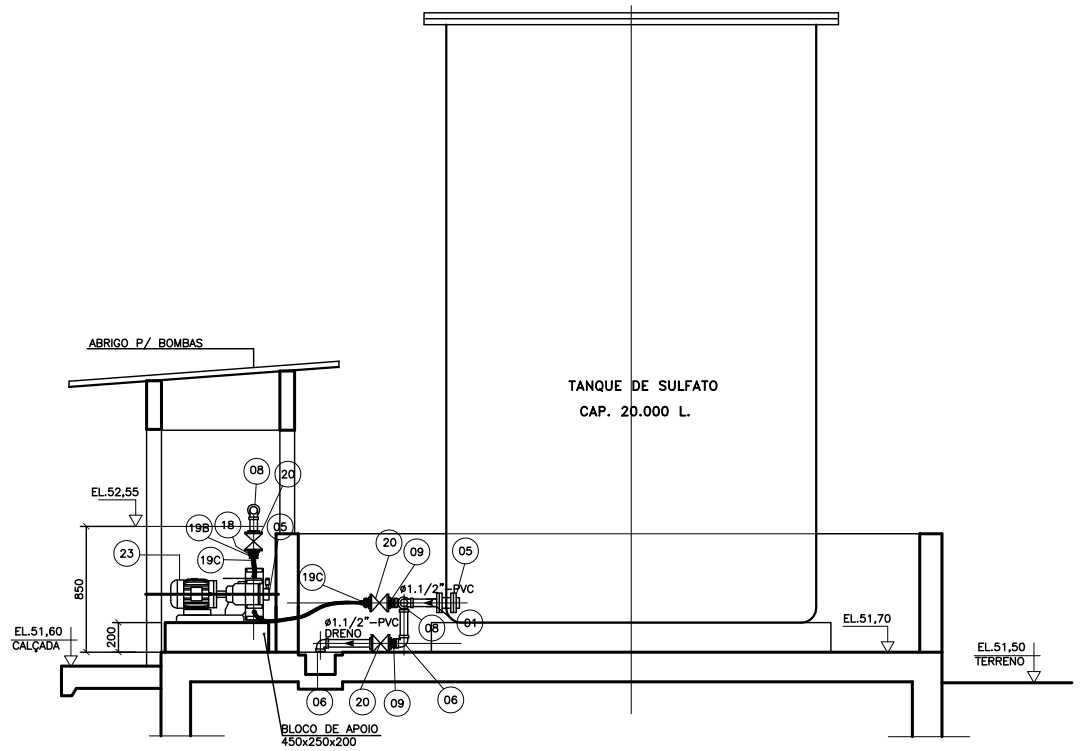

CORTE KK'
ESC. 1:25

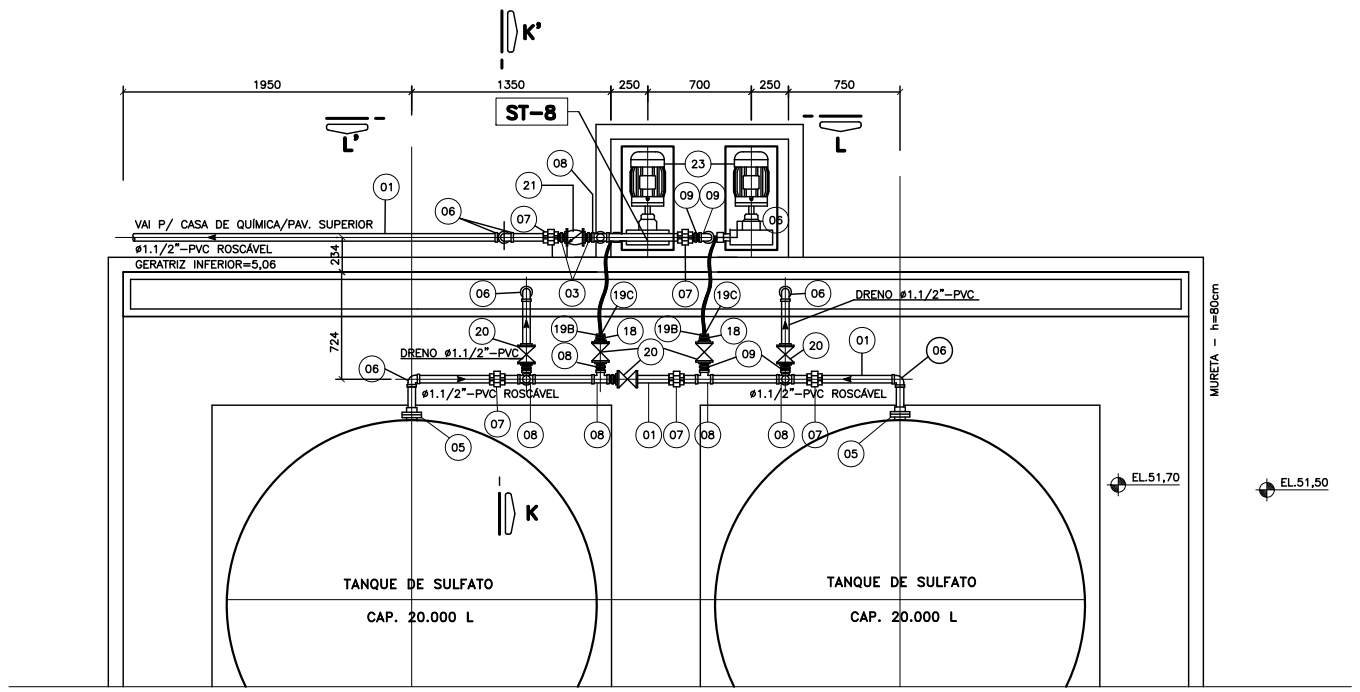

PLANTA BAIXA
ESC. 1:25

SISTEMA DE RECALQUE DE SULFATO

NOTAS:

1- DIMENSÕES EM MILÍMETRO E ELEVAÇÕES EM METRO.
2- PARA ARQUITETURA VER DES. A-035-000-40-5-XX-196 E A-035-000-40-5-XX-197
3- PARA PLANTA GERAL DE DOSAGEM DA C. QUÍMICA, VER DES. A-035-000-40-5-XX-210
4- PARA HIDRÁULICO (ÁGUA E ESGOTO), VER DES. A-035-000-40-5-XX-217
5- PARA SIST. DE DOSAGEM DE CAL E SULFATO, VER DES. A-035-000-40-5-XX-210

ESTE DESENHO É PROPRIEDADE DA COMPANHIA ESPÍRITO SANTENSE DE SANEAMENTO - CESAN E NÃO PODE SER COPIADO SEM SUA AUTORIZAÇÃO.

NÚMEROS	TÍTULOS	Nº	LOCAL	DISCRIMINAÇÃO	DES.	DIV.	GER.	DATA
-	-	-	-	-	-	-	-	-
-	-	-	-	-	-	-	-	-
-	-	-	-	-	-	-	-	-
-	-	-	-	-	-	-	-	-
-	-	-	-	-	-	-	-	-
-	-	0	-	EMISSÃO INICIAL	-	-	-	MAI/15

PRINCIPAIS DESENHOS DE REFERÊNCIA — REVISÃO

CANCELA E SUBSTITUI O DESENHO NÚMERO: xxxx

CANCELADO E SUBSTITUÍDO PELO DESENHO NÚMERO: xxx

CENTRO DE DOCUMENTAÇÃO
RECEBIDO: __/__/__
Nº DOC.: _____ ASS.: _____
APROVAÇÃO CESAN:
ASS.: _____ MATR.: _____
UNID.: _____ DATA: __/__/__
ESTA APROVAÇÃO NÃO ISENTA A CONTRATADA DE SUAS RESPONSABILIDADES LEGAIS.

EMITENTE: ENGESOLO ENGENHARIA LTDA.
Rua Alcobaça, 1.210 - Bairro São Francisco
Tel.: (31) 2103-4300 - Fax: (31) 2103-4300
Belo Horizonte - MG - CEP 31.255-210

PROJETADO: BENÍCIO DE ASSIS ARAÚJO JÚNIOR — CREA: 74980/D REGIÃO: MG
COORDENADOR: CARLOS LEANDRO STOLL VAZ — CREA: 50214/D REGIÃO: MG
DESENHO: FLÁVIA MENEZES
Nº DES. PROJETISTA: SA-GE-080/12-DE-17-088-A
DATA: 24 / 04 /2015
RESPONSÁVEL TÉCNICO: JOÃO JOSE FIGUEIREDO DE OLIVEIRA
CREA: 11604/D REGIÃO: MG ART Nº: 89726 DATA: 06/2012

EMISSÃO CESAN	DATAS
PROJETADO: NESTOR GORZA JUNIOR	
CREA: 3424/D ES	
DESENHADO:	-
VERIFICADO: JOUZE FERRARI W. H. LENTINI	-
DIVISÃO: O-DPJ DIVISÃO DE PROJETOS	-
GERÊNCIA: O-GPO GERÊNCIA DE PROJETOS OPERACIONAIS	-

CESAN

MUNICÍPIO: SERRA | DISTRITO: SEDE | BAIRRO: -

NOME DO EMPREENDIMENTO: SIST. DE ABAST. DE ÁGUA DA REGIÃO METROPOLITANA DA GRANDE VITÓRIA-ES

TÍTULO: IMPLANT. DO SISTEMA DE PRODUÇÃO DE ÁGUA REIS MAGOS - ETA REIS MAGOS
PROJETO HIDRÁULICO - SISTEMA DE DOSAGEM
SIST. DE DOSAGEM DE SULFATO - RECALQUE - PLANTAS E CORTES

ESCALA: 1:25 | FOLHA: 07/16 | Nº CESAN A-035-000-40-5-XX-0223 | REV: 0