


CONFIGURAÇÃO	ESP.	COR
PENAS P/ PL		
1	07 0,1	
2	07 0,2	
3	07 0,3	
4	07 0,4	
5	07 0,5	
6	07 0,6	
7	07 0,25	
8	07 0,09	
9	07 0,15	
140	140 0,15	
162	162 0,15	

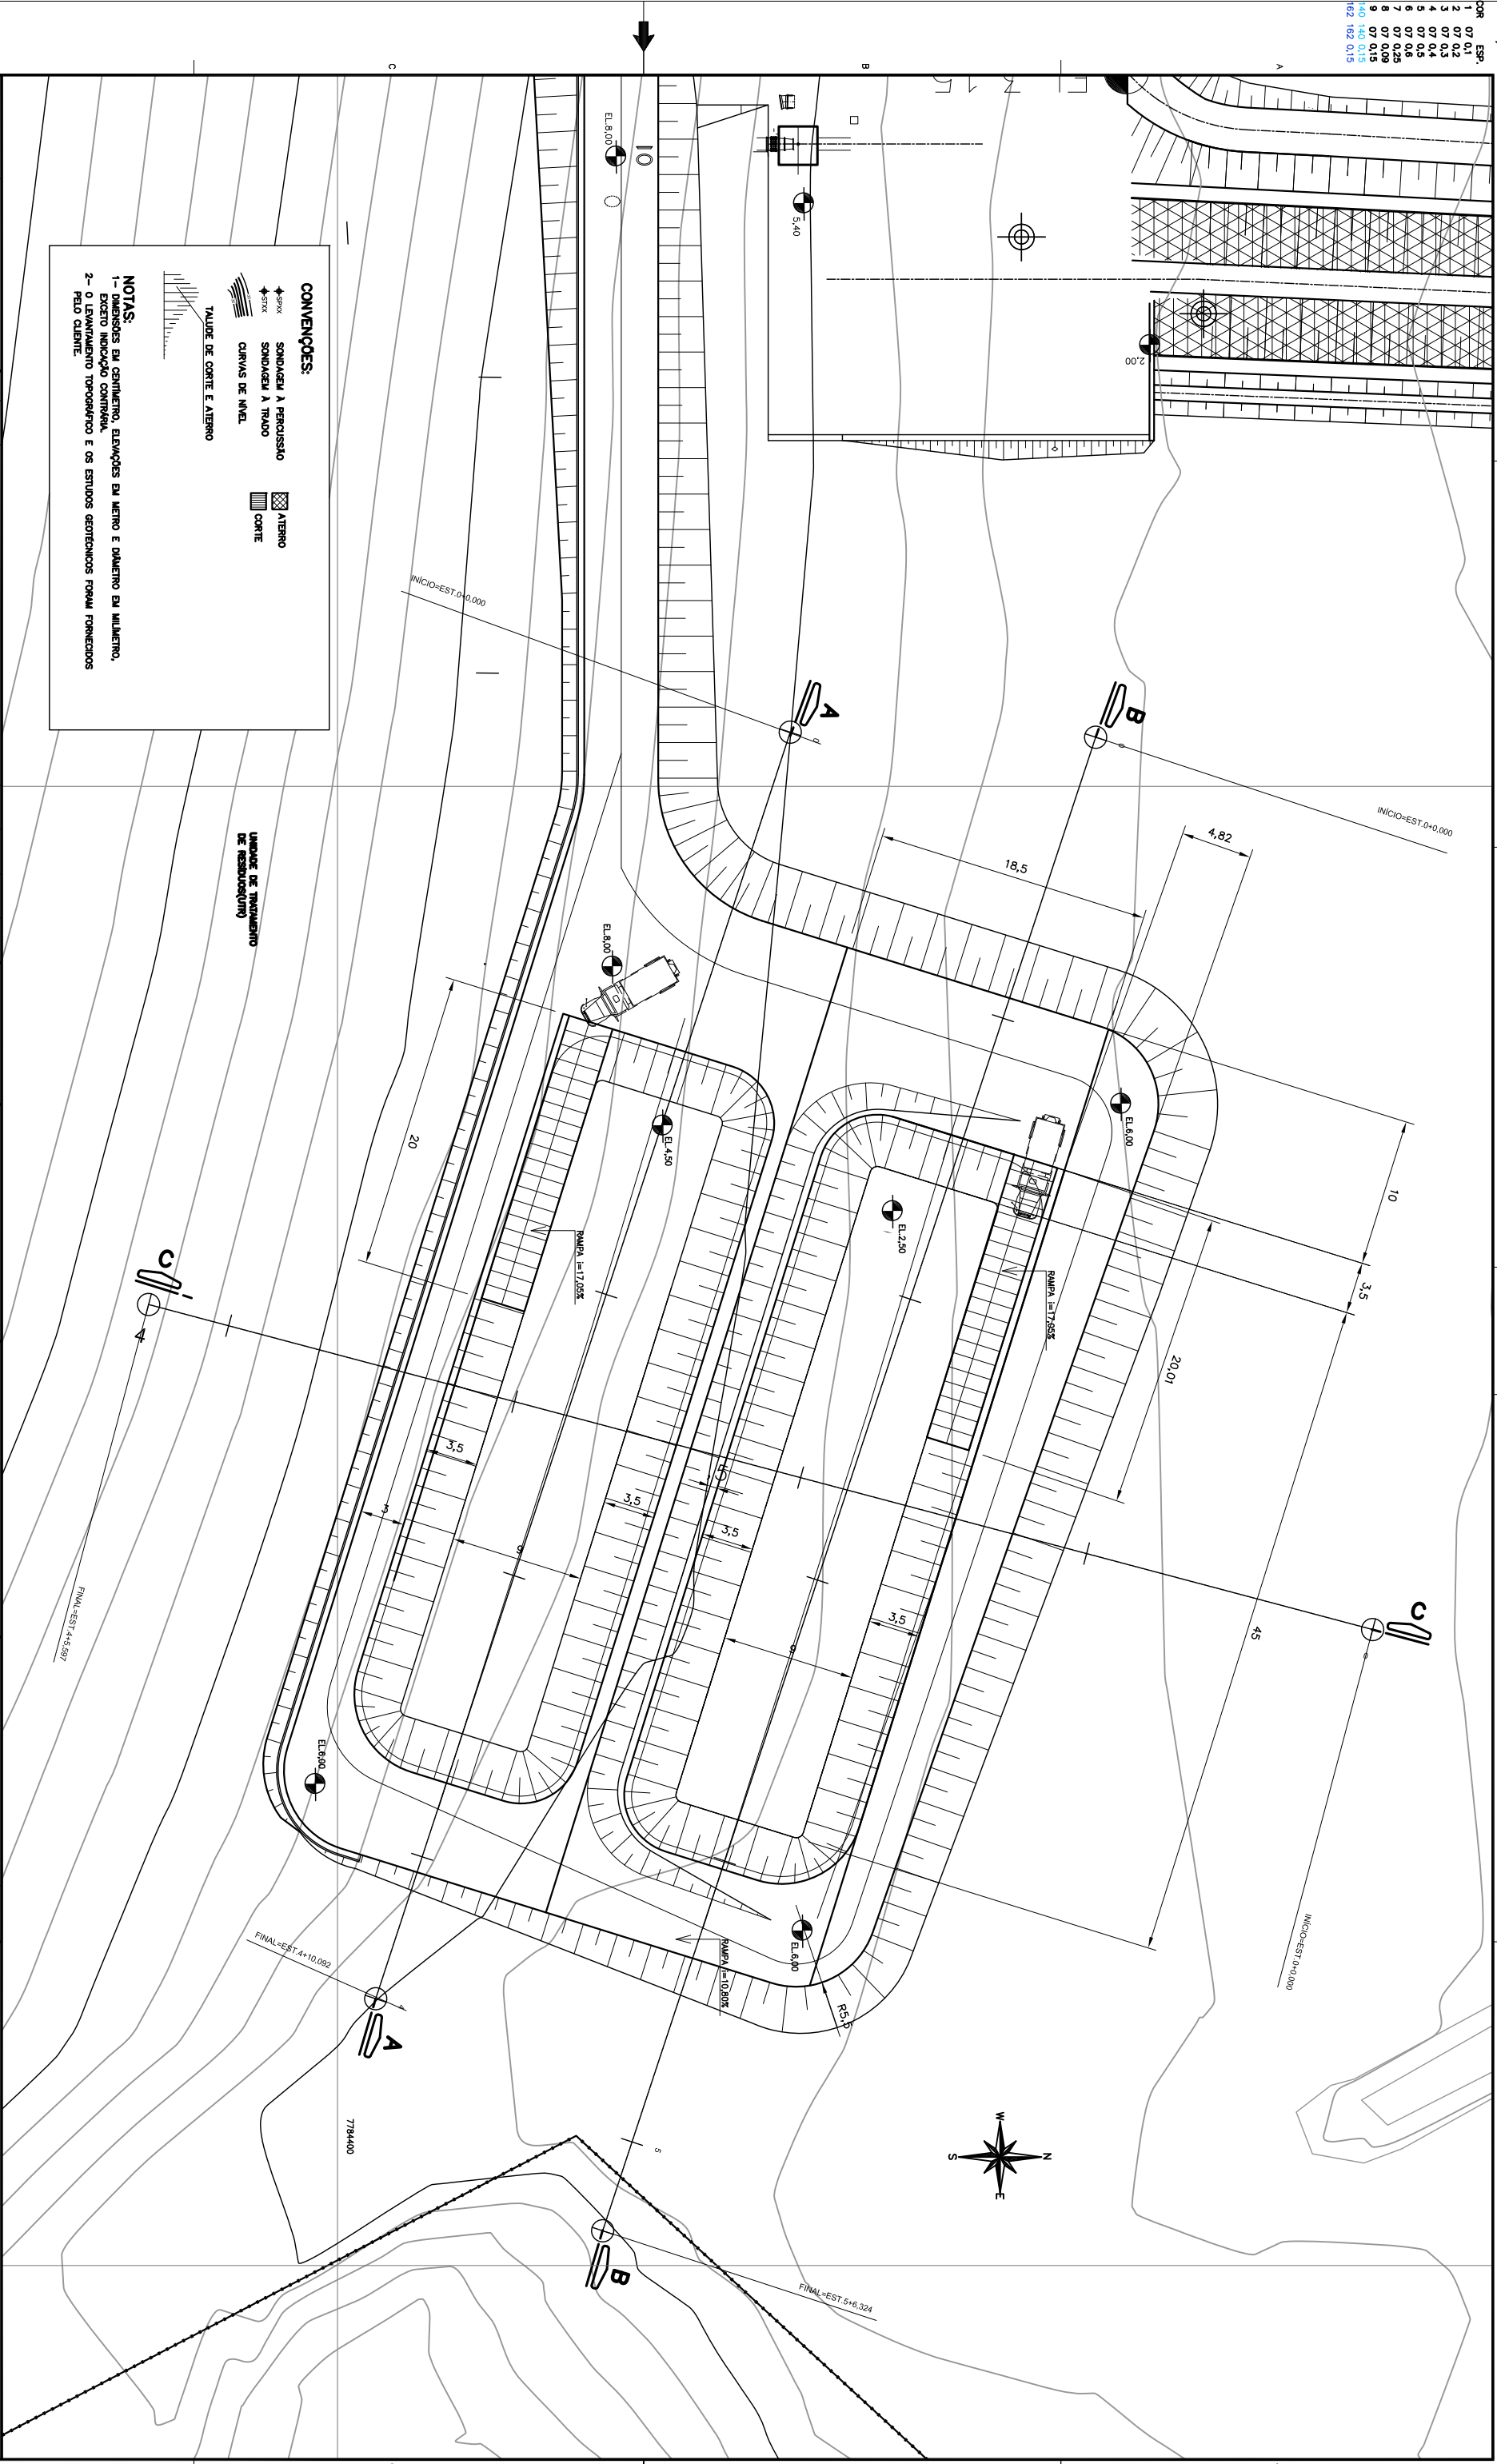

CONVENÇÕES:

◆ SPXK SONDADEJ A PERCUSSÃO
◆ STXX SONDADEJ A TRILHO
———— CURVAS DE NIVEL

 ALTERNIO
 CORTE

NOTAS:

1- DIMENSÕES EM CENTÍMETRO, ELEVAÇÕES EM METRO E DIÂMETRO EM MILÍMETRO,
SÓ COM O CÍRCULO COMPLETO.
2- O LANTERNAMENTO TOPOGRAFICO E OS ESTUDOS GEOTÉCNICOS FOMAM FORNECIDOS
PELO CLIENTE.

[illegible]