
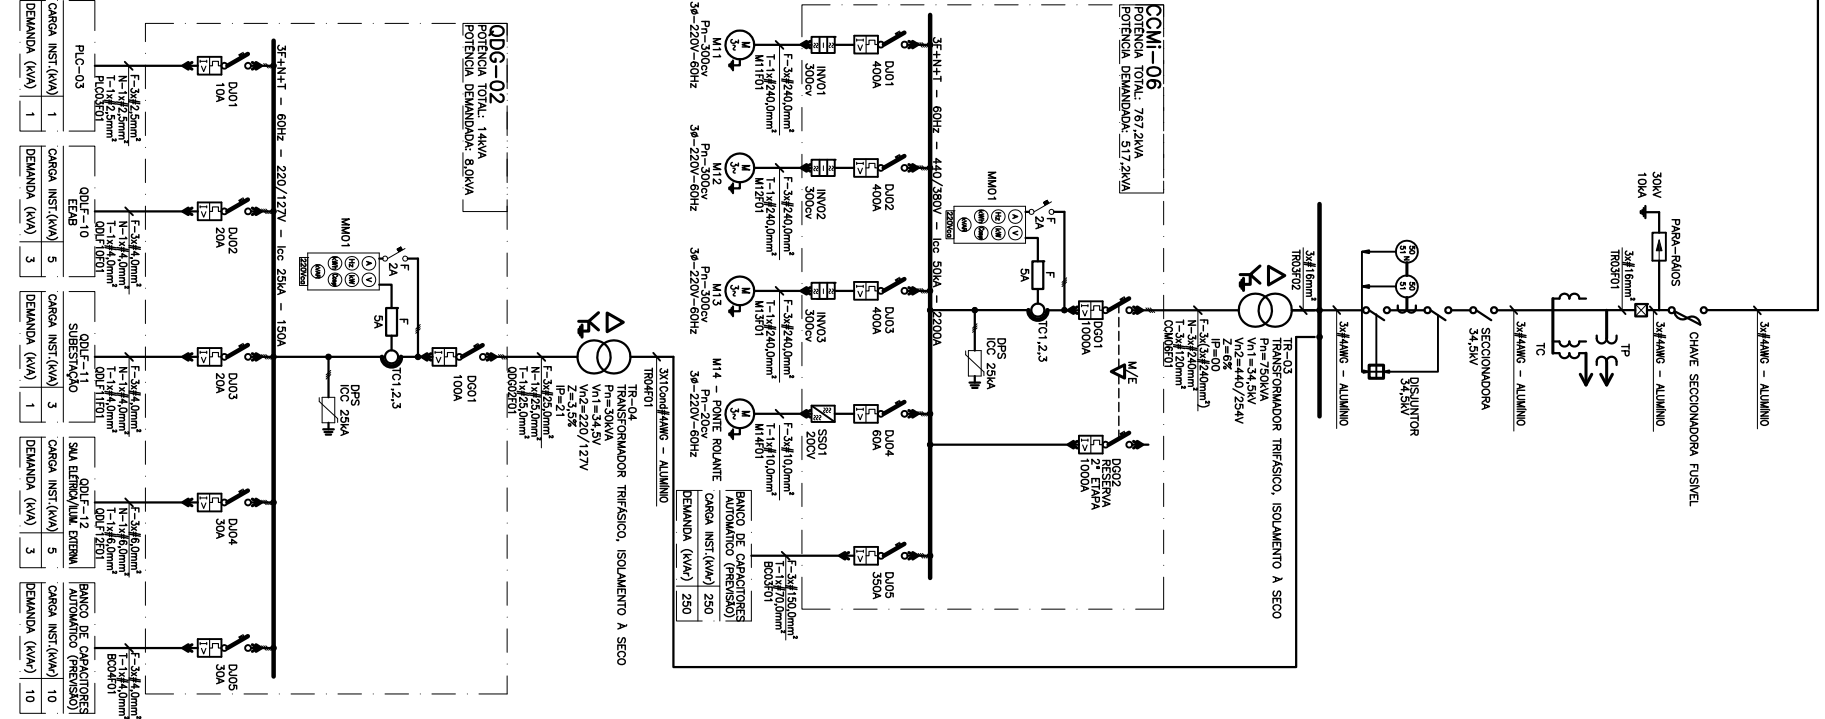


| CONFIGURAÇÃO   | ESP  | COR |
|----------------|------|-----|
| PEWIS P / PLUM | 0,1  | 07  |
|                | 0,2  | 07  |
|                | 0,3  | 07  |
|                | 0,4  | 07  |
|                | 0,5  | 07  |
|                | 0,6  | 07  |
|                | 0,22 | 07  |
|                | 0,09 | 07  |
|                | 0,13 | 07  |
|                | 0,13 | 140 |
|                | 0,13 | 140 |
|                | 0,13 | 162 |

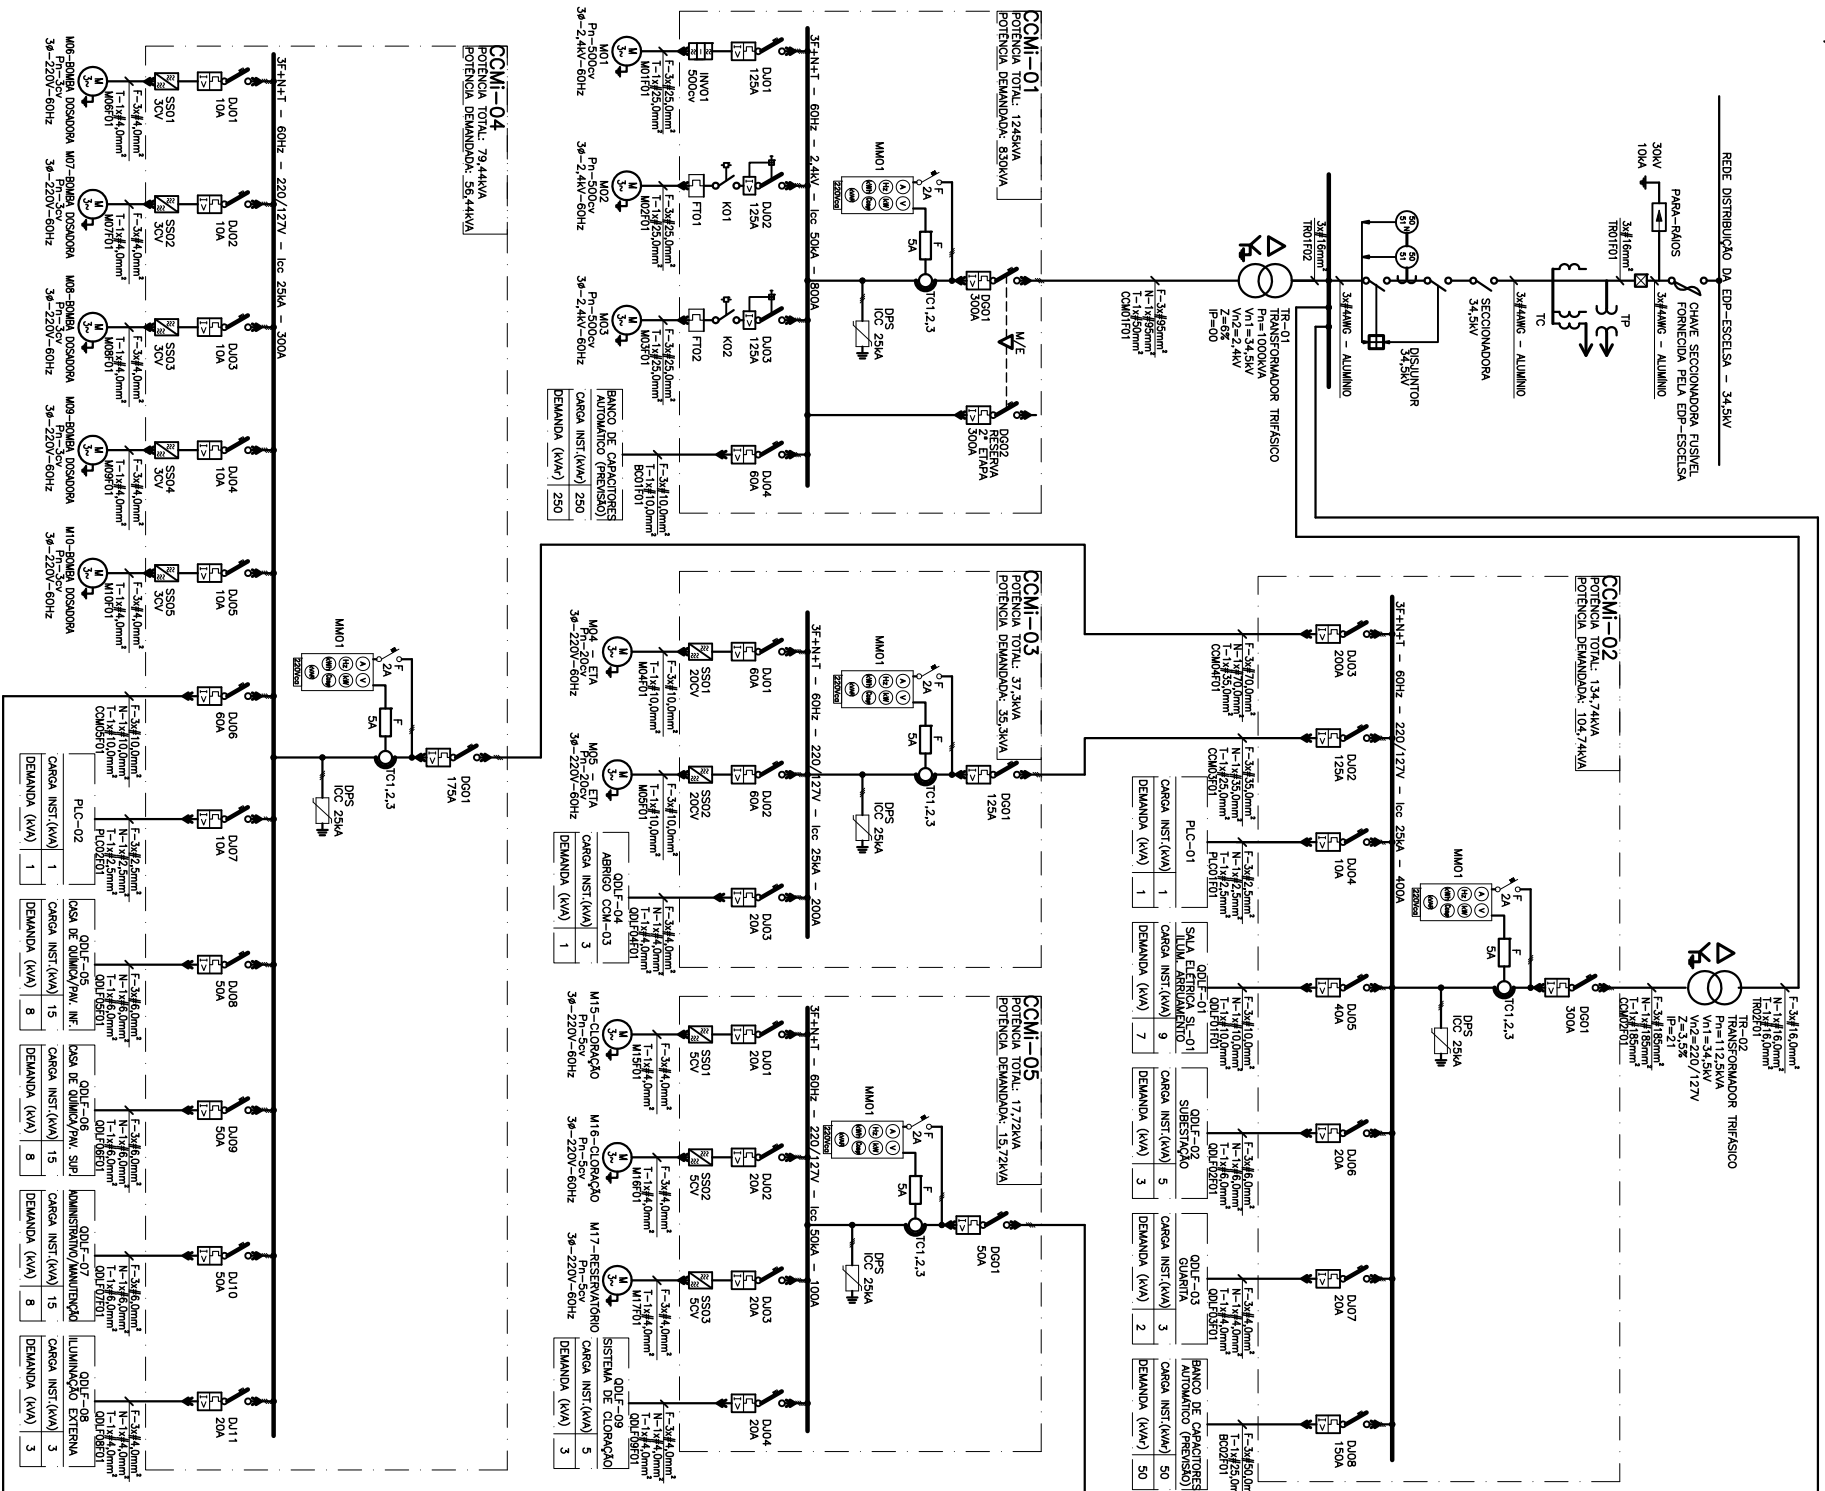

| Componentes                                                                           |                                               |
|---------------------------------------------------------------------------------------|-----------------------------------------------|
|  | BARRA DE COBRE NU (BARRAMENTO)                |
|  | CONDUTOR                                      |
|  | LIMITE DE LOCALIZAÇÃO/EQUIPAMENTO             |
|  | CONEXÃO ELÉTRICA (CONECTOR)                   |
|  | INDICAÇÃO DE SISTEMA TRIFÁSICO                |
|  | INDICAÇÃO DE SISTEMA BIFÁSICO                 |
|  | INTERTRAVAMENTO                               |
|  | CONEXÃO ELÉTRICA EXTRAÍVEL (GAVETA COM/SEM)   |
|  | DISJUNTOR TERMOMAGNÉTICO                      |
|  | DISJUNTOR MÉDIA TENSÃO                        |
|  | CHAVE SECCIONADORA FUSÍVEL                    |
|  | PARA-RAIOS                                    |
|  | MULTIMETRO DIGITAL DE GRANDEZAS ELÉTRICAS     |
|  | TRANSFORMADOR TRIFÁSICO, A SECO               |
|  | FUSÍVEL                                       |
|  | DISPOSITIVO DE PROTEÇÃO CONTRA SURTO ELÉTRICO |
|  | TRANSFORMADOR DE POTENCIAL                    |
|  | TRANSFORMADOR DE CORRENTE                     |
|  | INVERSOR DE FREQUÊNCIA                        |
|  | SOFT-STARTER                                  |
|  | MOTOR ELÉTRICO, TRIFÁSICO                     |
|  | CAIXA DE PASSAGEM                             |

NOTAS

ESTE DESENHO É PROPRIEDADE DA  
COMPANHIA ESPÍRITO SANTENSE DE  
SANEAMENTO - CESAN E NÃO PODE  
SER COPIADO SEM SUA AUTORIZAÇÃO.

[illegible]

**CENTRO DE DOCUMENTAÇÃO**

RECEBIDO: \_\_\_\_/\_\_\_\_/\_\_\_\_ ASS.: \_\_\_\_\_

Nº DOC.: \_\_\_\_\_

APPROVAÇÃO CESANT:

ASS.: \_\_\_\_\_ MATR.: \_\_\_\_\_

UNID.: \_\_\_\_\_ DATA: \_\_\_\_/\_\_\_\_/\_\_\_\_

ESTA APROVAÇÃO NÃO IGNITA A CONTRATAÇÃO DE SUAS RESPONSABILIDADES LEGAIS.

[illegible]

|   |                |                                     |
|---|----------------|-------------------------------------|
| UNICÍPIO: SERRA                                                                                              | DISTRITO: SEDE | BAIRRO: -                           |
| TÍTULO: IMPLANTAÇÃO DO SISTEMA DE PRODUÇÃO DE ÁGUA REIS MAGIAS - ETIA REIS MAGIAS<br>DIAGRAMA UNIFILAR GERAL |                |                                     |
| ESCALA: -   | FOLHA: 01/01   | N.º CESAN<br>A-035-000-40-6-XX-0001 |
|   |                | REV: 0                              |