CONFIGURAÇÃO DE PENAS P/ PLOTAGEM

COR		ESP.
1	07	0,1
2	07	0,2
3	07	0,3
4	07	0,4
5	07	0,5
6	07	0,6
7	07	0,25
8	07	0,09
9	07	0,15
140	140	0,15
162	162	0,15

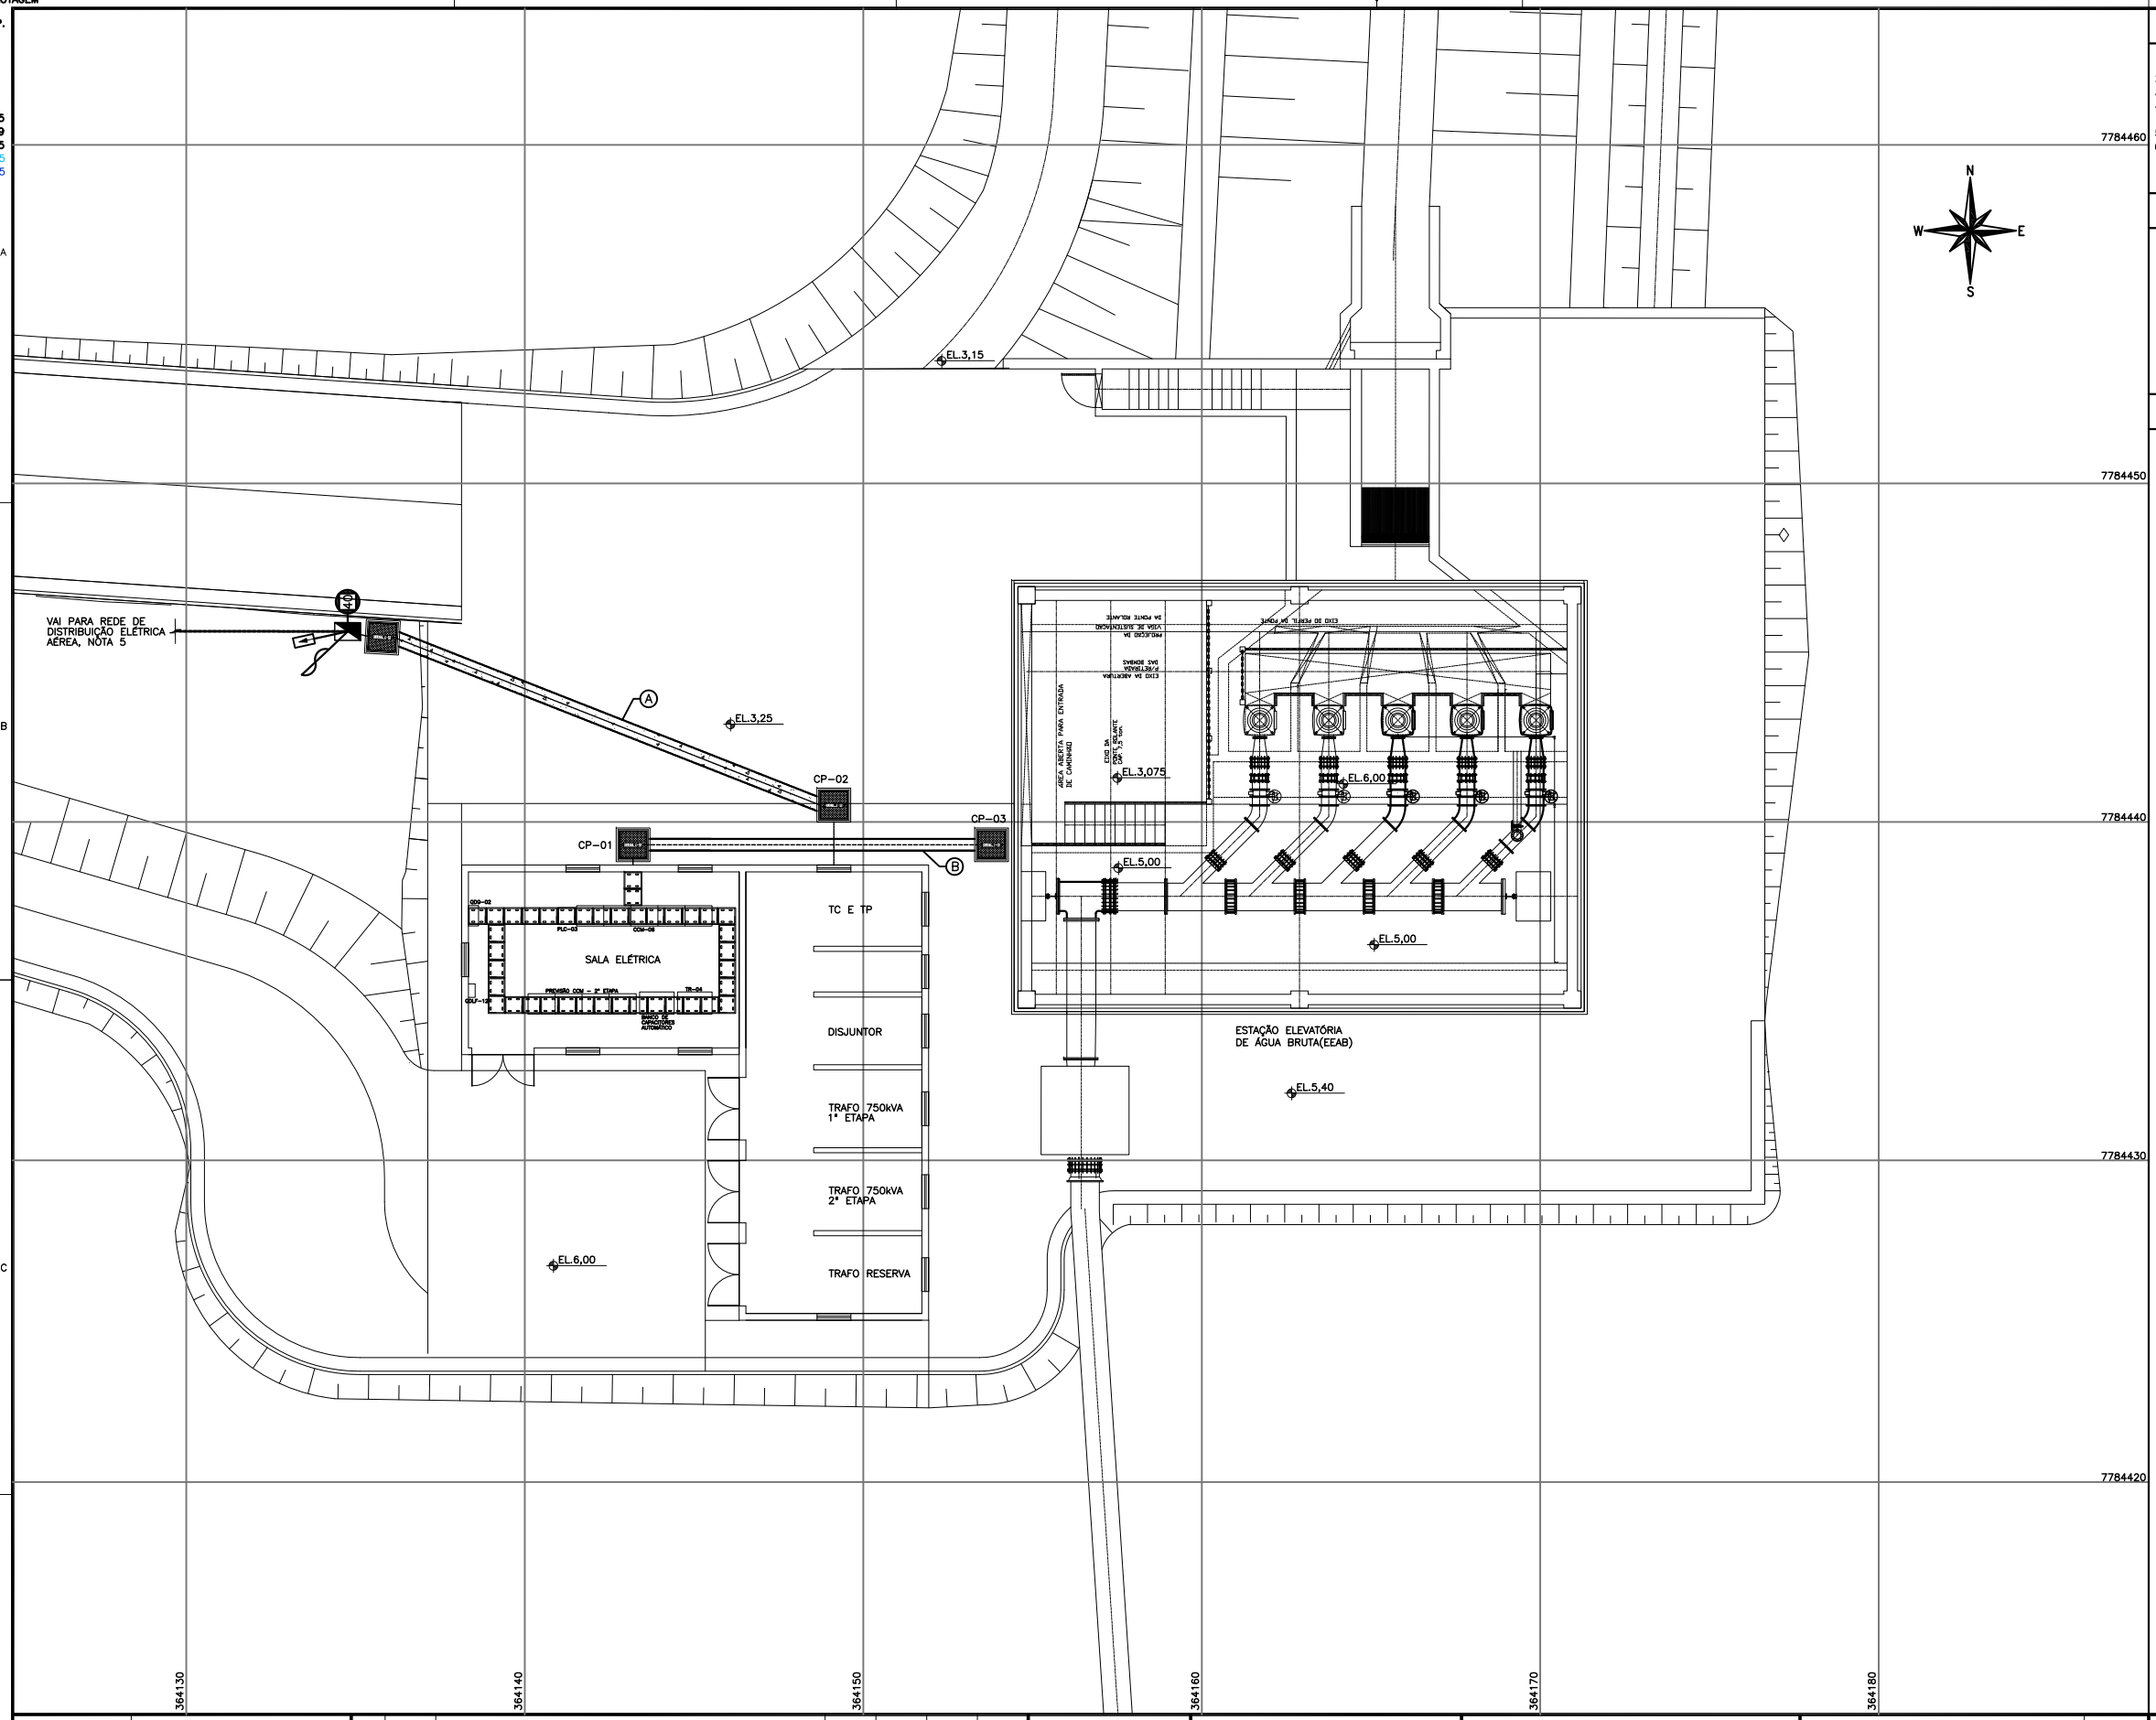

NOTAS

1 – ELEVAÇÕES EM METRO.
2 – AS LETRAS DENTRO DOS CÍRCULOS, REFEREM-SE AOS VÃOS.
3 – PARA DIAGRAMA UNIFILAR, VER DES. Nº A-035-000-40-6-XX-0001.
4 – PARA PLANTA DA DISTRIBUIÇÃO DA ELEVATÓRIA DE ÁGUA TRATADA, VER DES. Nº A-035-000-40-6-XX-0003.
5 – PARA PLANTA DE REDE DE DISTRIBUIÇÃO ELÉTRICA AÉREA, VER DES. Nº A-035-000-40-6-XX-0004.
6 – PARA MEMORIAL DESCRITIVO DE ELÉTRICA, VER DOC. Nº A-035-000-40-6-MD-0003.

SIMBOLOGIA

CAIXA DE PASSAGEM
ELETRODUTO ENTERRADO
ENVELOPAMENTO DE ELETRODUTO EM CONCRETO

VÃOS

A	TR03F01	ELETRODUTO CORRUGADO ø3"
	RESERVA	ELETRODUTO CORRUGADO ø3"
B	M11F01	ELETRODUTO CORRUGADO ø4"
	M12F01	ELETRODUTO CORRUGADO ø4"
	M13F01	ELETRODUTO CORRUGADO ø4"
	M14F01	ELETRODUTO CORRUGADO ø2"
	QDLF10F01	ELETRODUTO CORRUGADO ø2"
	ILUMINAÇÃO EXTERNA	ELETRODUTO CORRUGADO ø2"
	COMANDO	ELETRODUTO CORRUGADO ø2"
	RESERVA	ELETRODUTO CORRUGADO ø4"
	RESERVA	ELETRODUTO CORRUGADO ø4"
	RESERVA	ELETRODUTO CORRUGADO ø4"

ESTE DESENHO É PROPRIEDADE DA COMPANHIA ESPÍRITO SANTENSE DE SANEAMENTO – CESAN E NÃO PODE SER COPIADO SEM SUA AUTORIZAÇÃO.

NÚMEROS	TÍTULOS
PRINCIPAIS DESENHOS DE REFERÊNCIA	

Nº	LOCAL	DISCRIMINAÇÃO	DES.	DIV.	GER.	DATA
0	ENGESOLO	EMISSÃO INICIAL – PROJETO BÁSICO	DAF	DAF	CLSV	MAIO/15

REVISÃO

CANCELA E SUBSTITUI O DESENHO NÚMERO:

CANCELADO E SUBSTITUÍDO PELO DESENHO NÚMERO:

CENTRO DE DOCUMENTAÇÃO
RECEBIDO: __/__/__
Nº DOC.: _____ ASS.: _____
APROVAÇÃO CESAN:
ASS.: _____ MATR.: _____
UNID.: _____ DATA: __/__/__
ESTA APROVAÇÃO NÃO ISENTA A CONTRATADA DE SUAS RESPONSABILIDADES LEGAIS.

EMITENTE:
ENGESOLO ENGENHARIA LTDA.
Rua Alcobaça 1.210 - Bairro São Francisco
Tel. (31) 2103 4300 - Fax: (31) 2103 4300
Belo Horizonte - MG - CEP 31.255-210

PROJETADO:	COORDENADOR:
DEISE AZEVEDO FILGUEIRA PITOL	CARLOS LEANDRO STOLL VAZ
CREA: 13260/D REGIÃO: ES	CREA: 59214/D REGIÃO: MG
DESENHO: DEISE A. F. PITOL	Nº DES. PROJETISTA:
DATA: 13 / 04 /2015	SA_GE_080_12_DE_12_002_A.dwg

RESPONSÁVEL TÉCNICO: DEISE AZEVEDO FILGUEIRA PITOL
CREA: 13260/D REGIÃO: ES ART Nº: _____ DATA: _____

EMISSÃO CESAN	DATAS
PROJETADO: NESTOR GORZA JUNIOR	
CREA: 3424/D ES	
DESENHADO:	
VERIFICADO: JOUZE FERRARI W. H. LENTINI	
DIVISÃO: D-DPJ DIVISÃO DE PROJETOS	
GERÊNCIA: D-GPO GERÊNCIA DE PROJETOS OPERACIONAIS	

CESAN

MUNICÍPIO: SERRA | DISTRITO: SEDE | BAIRRO: –

NOME DO EMPREENDIMENTO: SIST. DE ABAST. DE ÁGUA DA REGIÃO METROPOLITANA DA GRANDE VITÓRIA – ES

TÍTULO: IMPLANTAÇÃO DO SISTEMA DE PRODUÇÃO DE ÁGUA REIS MAGOS – ETA REIS MAGOS
ESTAÇÃO ELEVATÓRIA DE ÁGUA BRUTA – DISTRIBUIÇÃO ELÉTRICA
PLANTA

ESCALA:	FOLHA:	Nº CESAN	REV:
1/100	01/01	A-035-000-40-6-XX-0002	0