CONFIGURAÇÃO DE PENAS P/ PLOTAGEM

| COR | | ESP. |
|---|---|---|
| 1 | 07 | 0,1 |
| 2 | 07 | 0,2 |
| 3 | 07 | 0,3 |
| 4 | 07 | 0,4 |
| 5 | 07 | 0,5 |
| 6 | 07 | 0,6 |
| 7 | 07 | 0,25 |
| 8 | 07 | 0,09 |
| 9 | 07 | 0,15 |
| 140 | 140 | 0,15 |
| 162 | 162 | 0,15 |

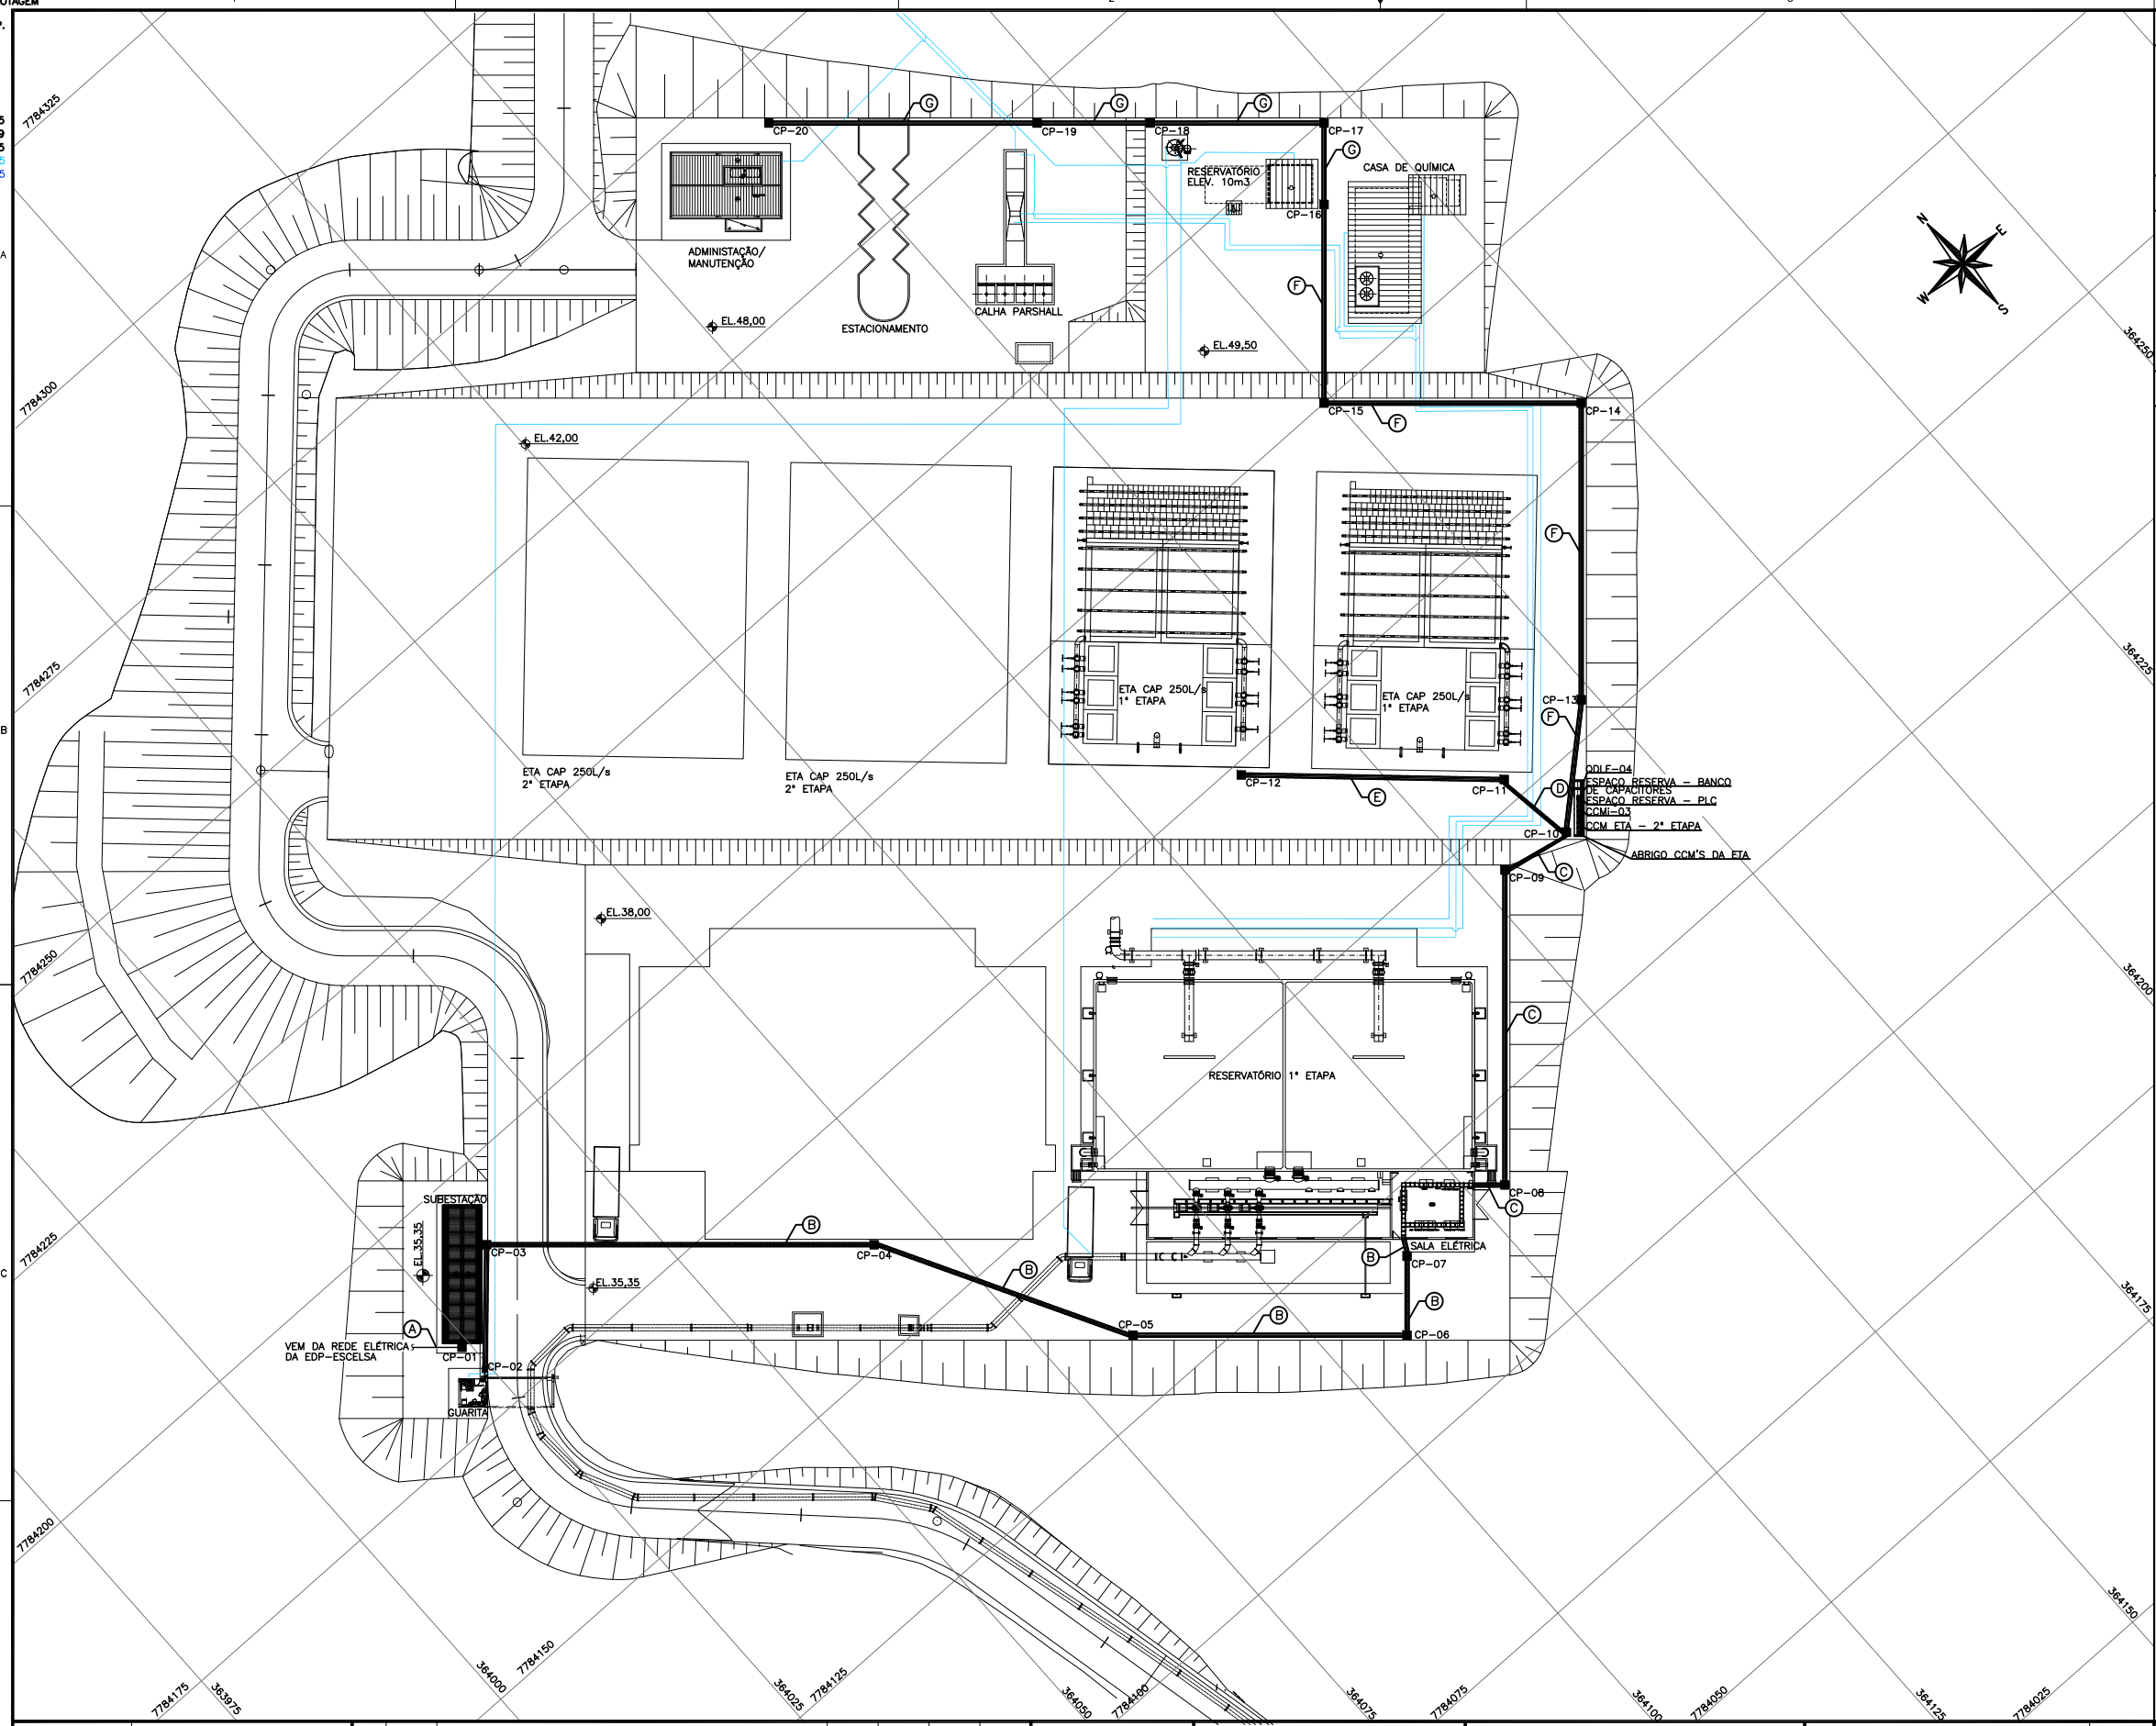


## NOTAS

1 – ELEVAÇÕES EM METRO.
2 – AS LETRAS DENTRO DOS CÍRCULOS, REFEREM-SE AOS VÃOS.
3 – PARA DIAGRAMA UNIFILAR, VER DES. Nº A-035-000-40-6-XX-0001.
4 – PARA PLANTA DE DISTRIBUIÇÃO DA ELEVATÓRIA DE ÁGUA BRUTA, VER DES. Nº A-035-000-40-6-XX-0002.
5 – PARA PLANTA DA REDE DE DISTRIBUIÇÃO ELÉTRICA AÉREA, VER DES. Nº A-035-000-40-6-XX-0004.
6 – PARA MEMORIAL DESCRITIVO DE ELÉTRICA, VER DOC. Nº A-035-000-40-6-MD-0003.

## SIMBOLOGIA

CAIXA DE PASSAGEM
ELETRODUTO ENTERRADO NO SOLO
ENVELOPAMENTO DE ELETRODUTO EM CONCRETO

## VÃOS

| | | |
|---|---|---|
| A | TR01F02 | ELETRODUTO CORRUGADO ø6" |
| | RESERVA | ELETRODUTO CORRUGADO ø6" |
| B | CCM01F01 | ELETRODUTO CORRUGADO ø3" |
| | TR02F01 | ELETRODUTO CORRUGADO ø2" |
| | QDLF02F01 | ELETRODUTO CORRUGADO ø2" |
| | QDLF03F01 | ELETRODUTO CORRUGADO ø2" |
| | ILUMINAÇÃO EXTERNA | ELETRODUTO CORRUGADO ø2" |
| | COMANDO | ELETRODUTO CORRUGADO ø2" |
| | RESERVA | ELETRODUTO CORRUGADO ø3" |
| C | CCM03F01 | ELETRODUTO CORRUGADO ø3" |
| | CCM04F01 | ELETRODUTO CORRUGADO ø3" |
| | ILUMINAÇÃO EXTERNA | ELETRODUTO CORRUGADO ø2" |
| | COMANDO | ELETRODUTO CORRUGADO ø2" |
| | RESERVA | ELETRODUTO CORRUGADO ø3" |
| D | MO4F01 | ELETRODUTO CORRUGADO ø2" |
| | MO5F01 | ELETRODUTO CORRUGADO ø2" |
| | ILUMINAÇÃO EXTERNA | ELETRODUTO CORRUGADO ø2" |
| | COMANDO | ELETRODUTO CORRUGADO ø2" |
| | RESERVA | ELETRODUTO CORRUGADO ø3" |
| E | MO5F01 | ELETRODUTO CORRUGADO ø2" |
| | ILUMINAÇÃO EXTERNA | ELETRODUTO CORRUGADO ø2" |
| | COMANDO | ELETRODUTO CORRUGADO ø2" |
| | RESERVA | ELETRODUTO CORRUGADO ø3" |
| F | CCM04F01 | ELETRODUTO CORRUGADO ø3" |
| | ILUMINAÇÃO EXTERNA | ELETRODUTO CORRUGADO ø2" |
| | COMANDO | ELETRODUTO CORRUGADO ø2" |
| | RESERVA | ELETRODUTO CORRUGADO ø3" |
| G | QDLF07F01 | ELETRODUTO CORRUGADO ø2" |
| | ILUMINAÇÃO EXTERNA | ELETRODUTO CORRUGADO ø2" |
| | COMANDO | ELETRODUTO CORRUGADO ø2" |
| | RESERVA | ELETRODUTO CORRUGADO ø2" |
| H | QDLF03F01 | ELETRODUTO CORRUGADO ø2" |

ESTE DESENHO É PROPRIEDADE DA COMPANHIA ESPÍRITO SANTENSE DE SANEAMENTO – CESAN E NÃO PODE SER COPIADO SEM SUA AUTORIZAÇÃO.

| NÚMEROS | TÍTULOS |
|---|---|
| PRINCIPAIS DESENHOS DE REFERÊNCIA | |

| Nº | LOCAL | DISCRIMINAÇÃO | DES. | DIV. | GER. | DATA |
|---|---|---|---|---|---|---|
| 0 | ENGESOLO | EMISSÃO INICIAL – PROJETO BÁSICO | DAF | DAF | CLSV | 23/04/15 |

REVISÃO

CANCELA E SUBSTITUI O DESENHO NÚMERO:

CANCELADO E SUBSTITUÍDO PELO DESENHO NÚMERO:

CENTRO DE DOCUMENTAÇÃO
RECEBIDO: / /
Nº DOC.: ASS.:
APROVAÇÃO CESAN:
ASS.: MATR.:
UNID.: DATA: / /
ESTA APROVAÇÃO NÃO ISENTA A CONTRATADA DE SUAS RESPONSABILIDADES LEGAIS.

EMITENTE:
ENGESOLO ENGENHARIA LTDA.
Rua Alcobaça 1.210 - Bairro São Francisco
Tel. (31) 2103.4340 - Fax. (31) 2103.4348
Belo Horizonte - MG - CEP 31.255-210

PROJETADO: DEISE AZEVEDO FILGUEIRA PITOL
CREA: 13260/D REGIÃO: ES
DESENHO: DEISE A. F. PITOL
DATA: 13 / 03 /2015

COORDENADOR: CARLOS LEANDRO STOLL VAZ
CREA: 59214/D REGIÃO: MG
Nº DES. PROJETISTA: SA_GE_080_12_DE_12_003_A.dwg

RESPONSÁVEL TÉCNICO: DEISE AZEVEDO FILGUEIRA PITOL
CREA: 13280/D REGIÃO: ES ART Nº: DATA:

| EMISSÃO CESAN | DATAS |
|---|---|
| PROJETADO: NESTOR GORZA JUNIOR | |
| CREA: 3424/D ES | |
| DESENHADO: | |
| VERIFICADO: JOUZE FERRARI W. H. LENTINI | |
| DIVISÃO: D-IPJ DIVISÃO DE PROJETOS | |
| GERÊNCIA: D-GPO GERÊNCIA DE PROJETOS OPERACIONAIS | |

CESAN

MUNICÍPIO: SERRA | DISTRITO: SEDE | BAIRRO: –

NOME DO EMPREENDIMENTO: SIST. DE ABAST. DE ÁGUA DA REGIÃO METROPOLITANA DA GRANDE VITÓRIA - ES

TÍTULO: IMPLANTAÇÃO DO SISTEMA DE PRODUÇÃO DE ÁGUA REIS MAGOS - ETA REIS MAGOS
ESTAÇÃO ELEVATÓRIA DE ÁGUA TRATADA - DISTRIBUIÇÃO ELÉTRICA
PLANTA

| ESCALA: | FOLHA: | Nº CESAN | REV: |
|---|---|---|---|
| 1/250 | 01/01 | A-035-000-40-6-XX-0003 | 0 |