

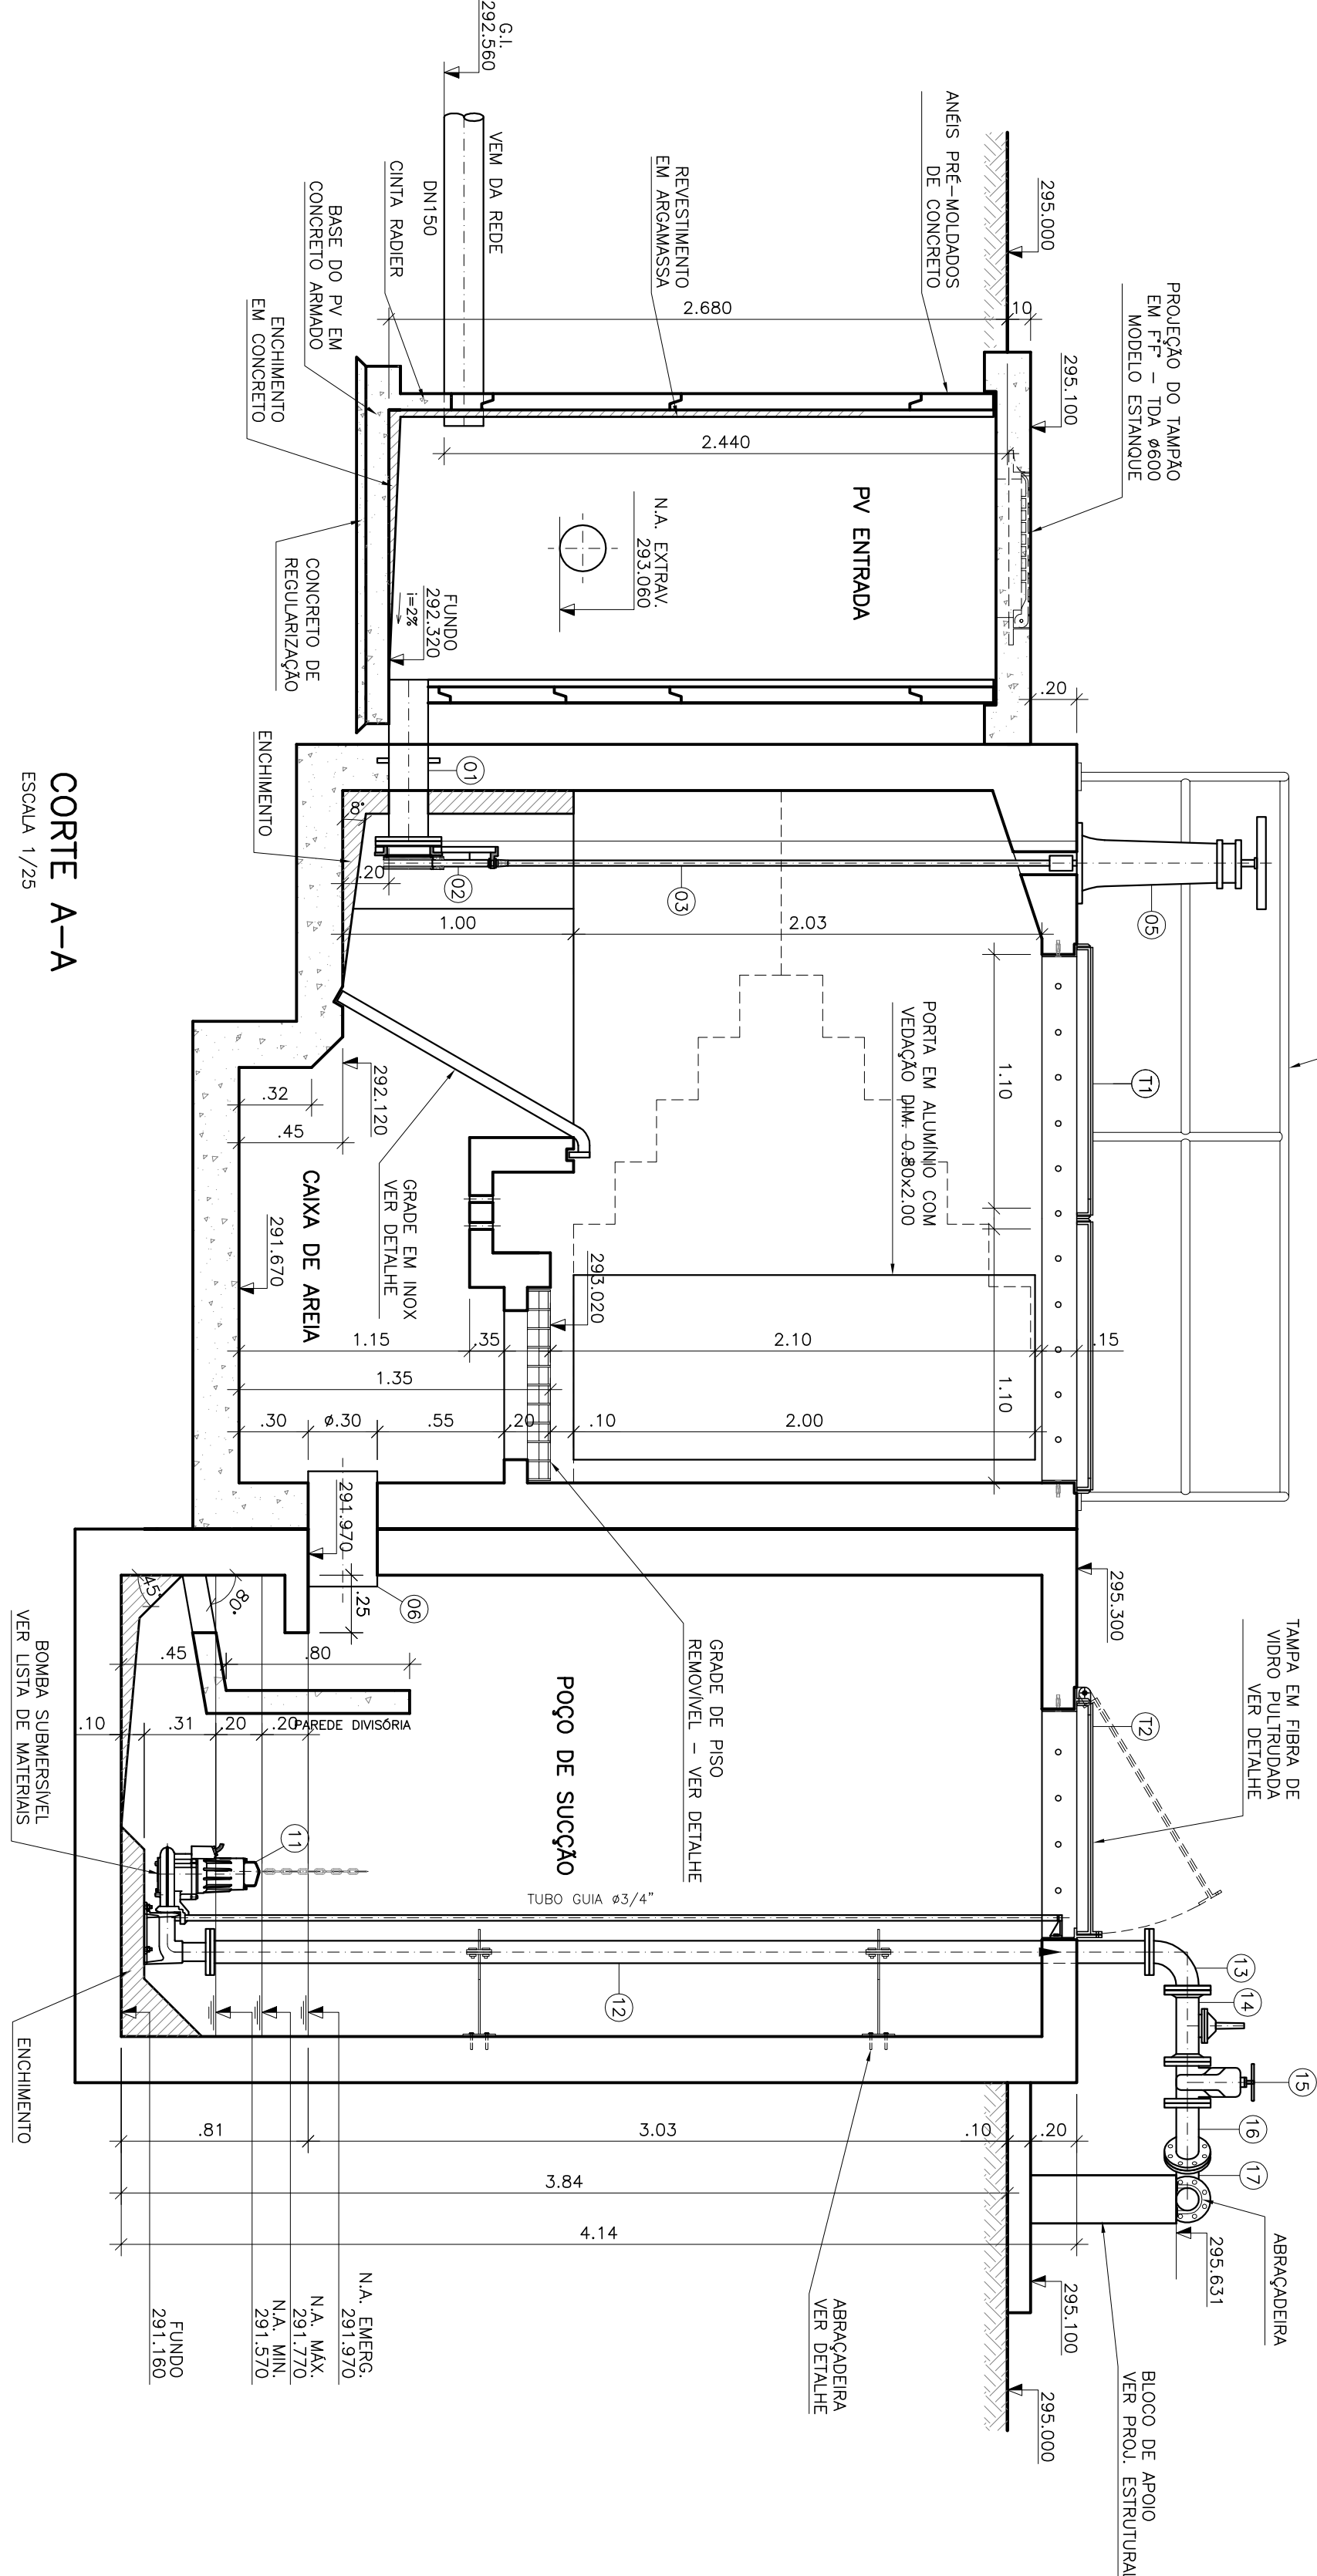



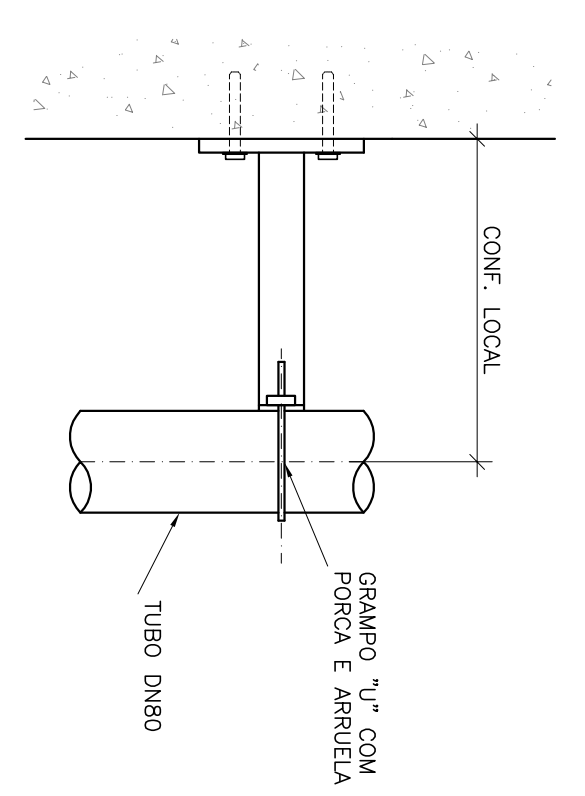


CORTE A-A
ESCALA 1/25

DETALHE DA ABRAÇADEIRA
ESCALA 1/125

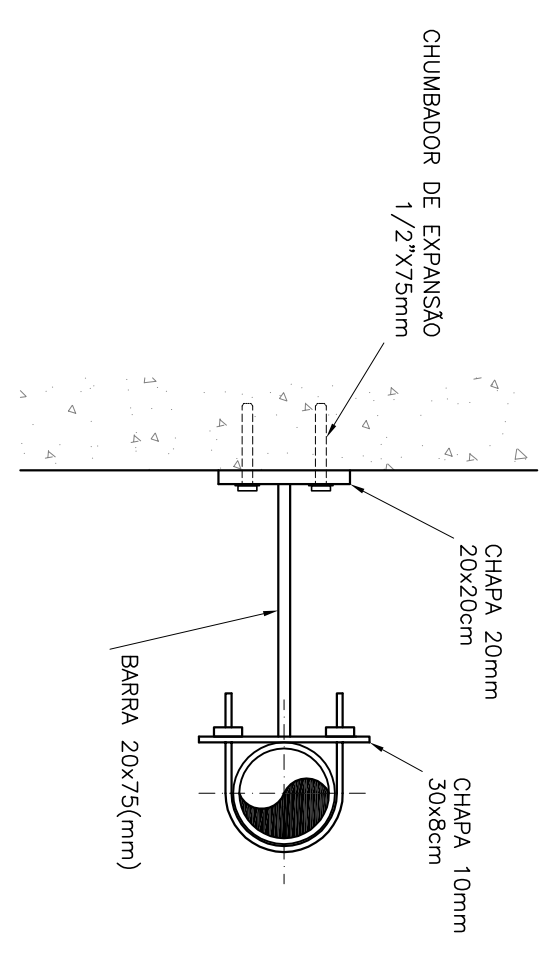


DETALHE PADRÃO DO GUARDA-CORPO
ESCALA 1/25
COM O CM CENTRO

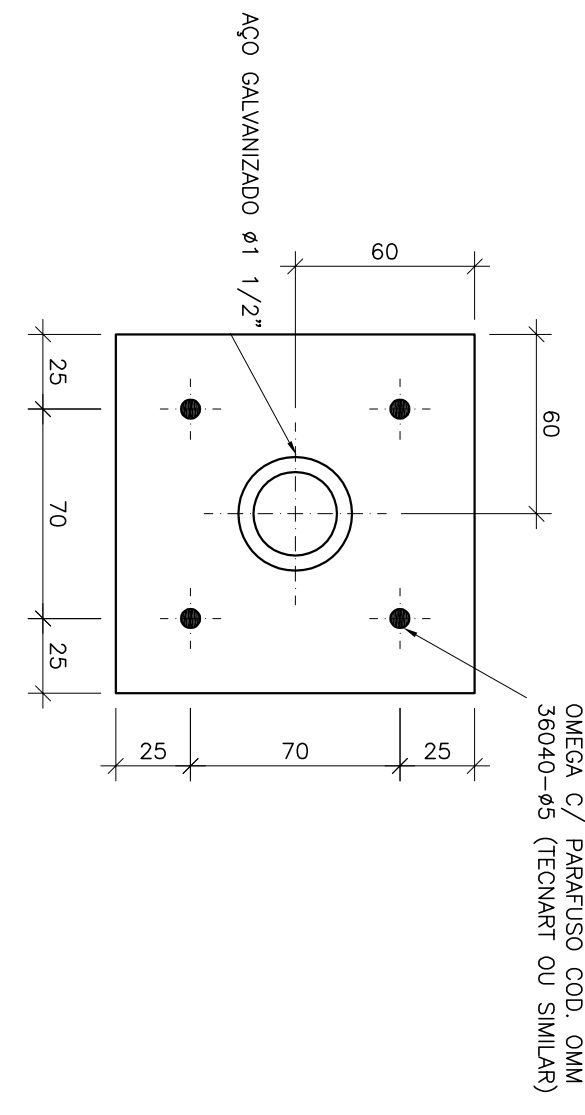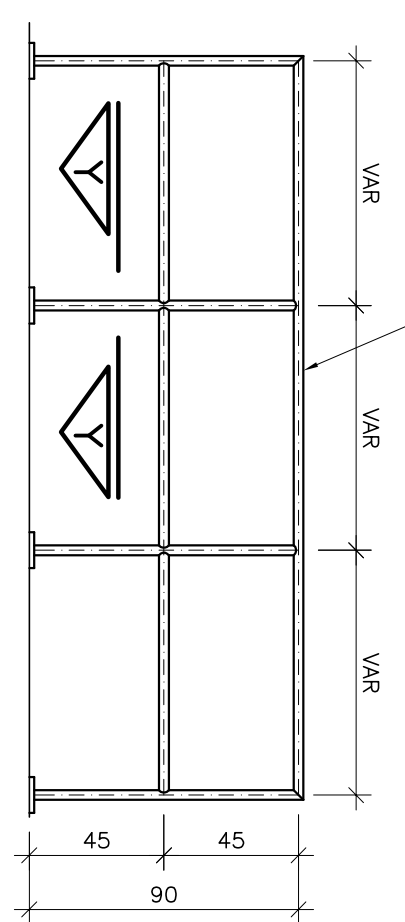


CORTE Y-Y
SEM ESCALA
COM O CM CENTRO


OBS: TODAS AS PEÇAS DEVERÃO TER TRATAMENTO ANTI-CORROSIVO, PRINCIPALMENTE NAS SOLDAS.

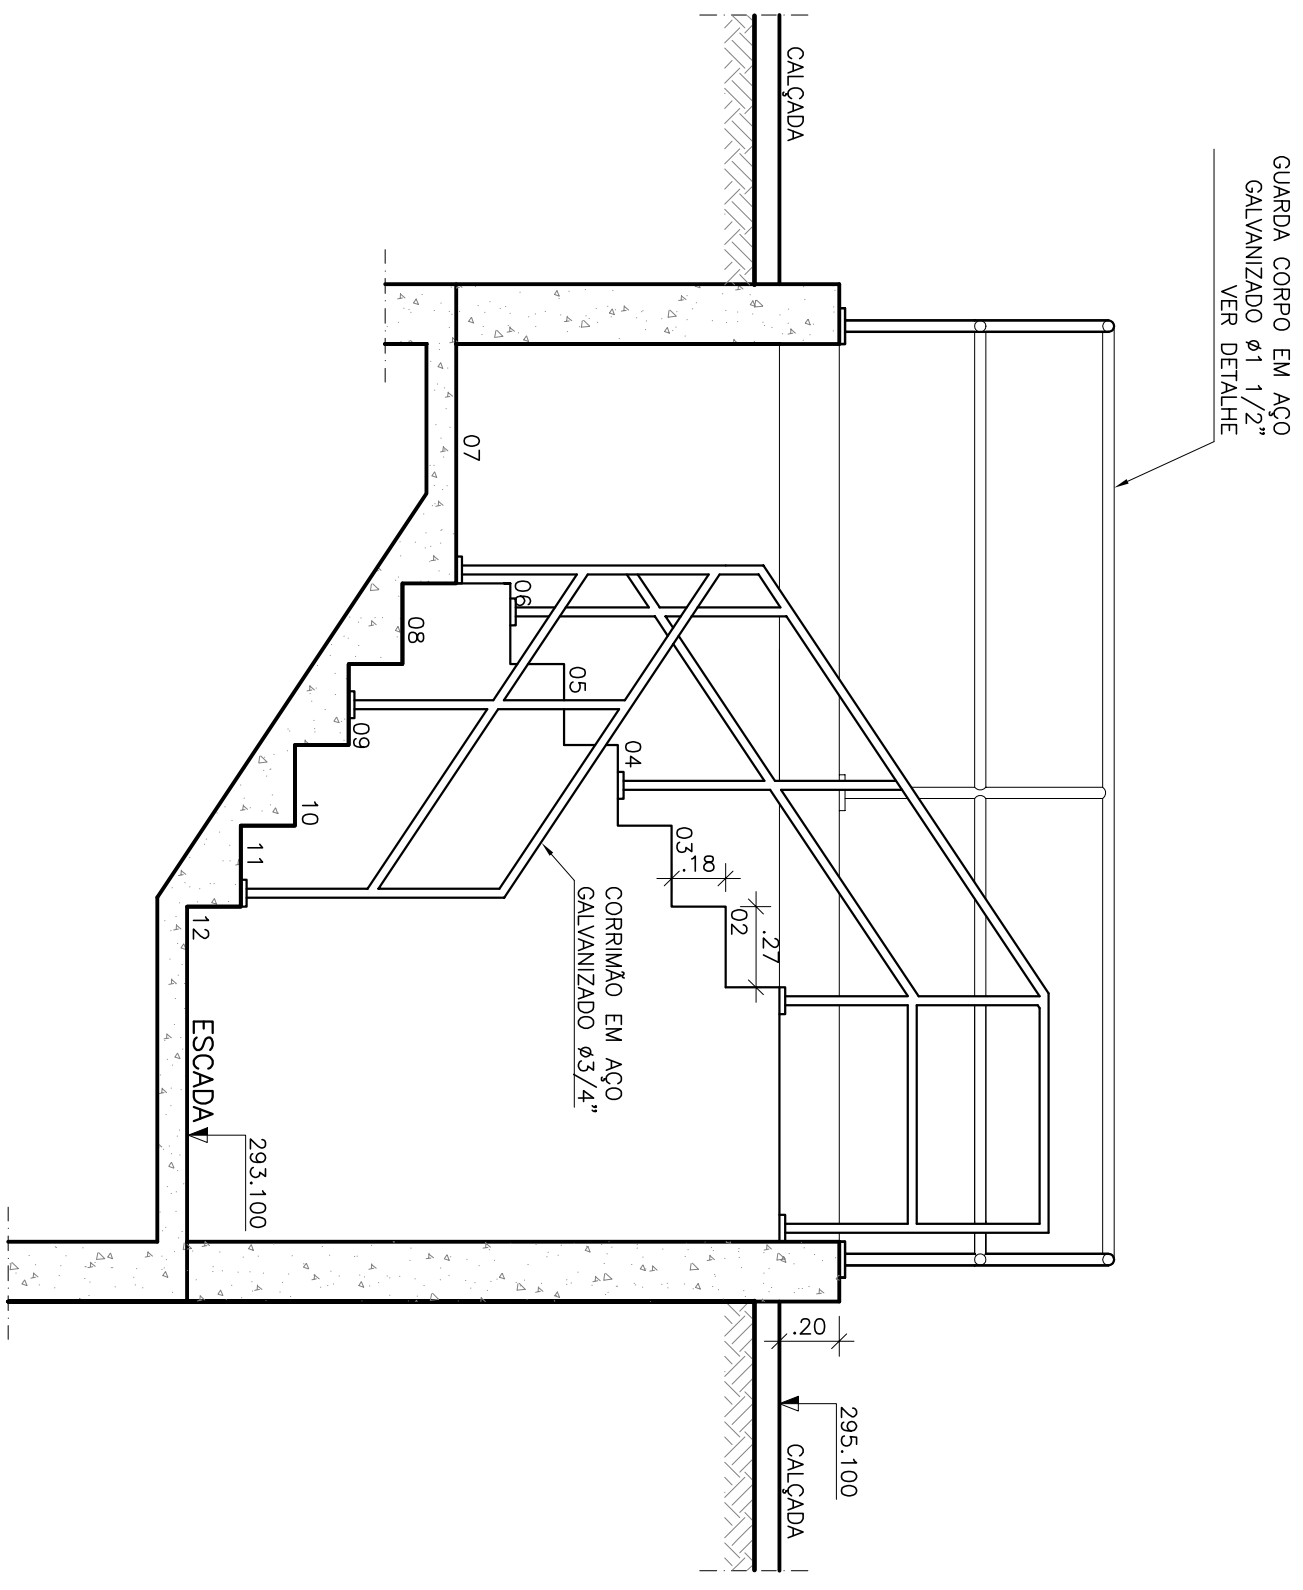

CORTE E-E
ESCALA 1/25

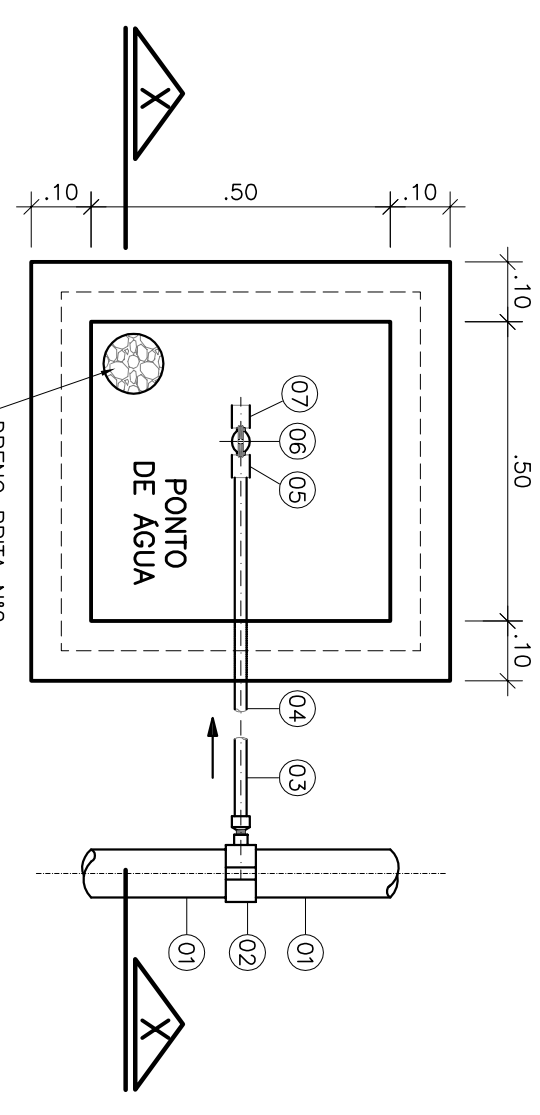

CAIXA PONTO DE ÁGUA
ESCALA 1/125

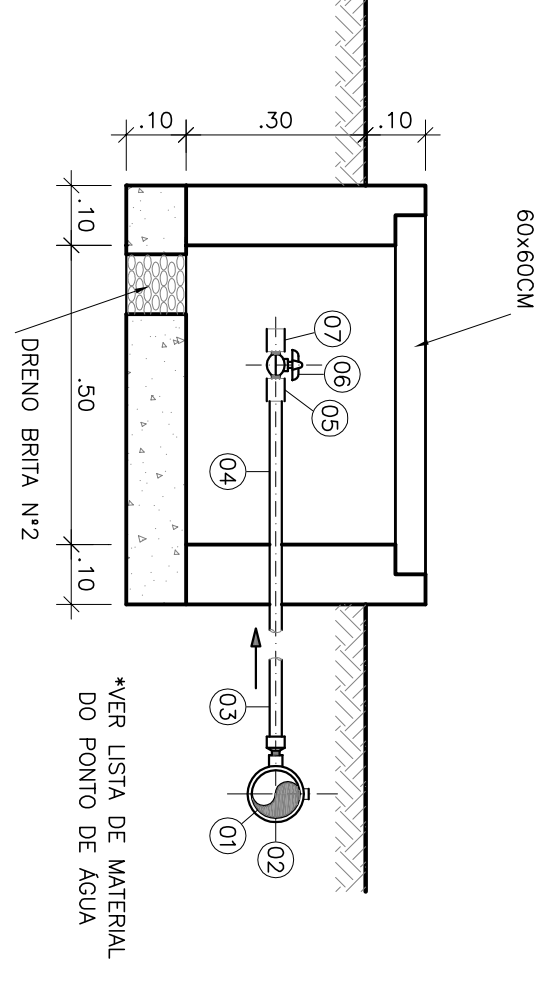


CORTE X-X
ESCALA 1/125

LISTA DE MATERIAL – PONTO DE ÁGUA			
ITEM	DESCRIÇÃO	DIÂMETRO	MATERIAL QUANT. OBS
1	TUBO PVC JE	75	PVC –
2	COLAR TOMADA C/ TRAVAS	85x1/2"	PVC 01
3	ADAPT. SOLDO CUNTO BR	20x1/2"	PVC 01
4	TUBO PVC RIGIDO SOLDAVEL	20	PVC –
5	LUVA SOLDO E C/ ROSCA	20x1/2"	PVC 02
6	REGISTRO ESTERNA BORBOLETA	1/2"	PVC 01
7	LUVA COM ROSCA	1/2"	PVC 01

OBSERVAÇÃO

- 1--A ESPESSURA DAS PAREDES E A VERIFICAÇÃO DA NECESSIDADE DE ESPACAMENTO ENTRE O POÇO DE SUÇÃO E A CAIXA DE ÁGUA SERÃO DEFINIDAS PELO PROJETO ESTRUTURAL.
 - 2--PARA LIMPEZA DA CAIXA DE ÁGUA, QUANDO NECESSÁRIA, A GRADE DE FIBRA DEVIDERÁ SER REMOVIDA E COM AUXÍLIO DE UM CAMINHÃO LIMPA FOSCA SUGAR O EXCESSO ACUMULADO NO FUNDO.
- ### NOTAS
- 1--COTAS E ELEVAÇÕES EM METRO, DIÂMETRO EM MILÍMETRO, EXCETO ONDE INDICADO.
 - 2--CONFIRMAR MEDIDAS NO LOCAL.
 - 3--EXTRAVALSOR EM TUBO F"º DN 200, CONFORME PLANTA DE SITUAÇÃO, OBEDECENDO A INCLINAÇÃO MÍNIMA DE 0,55%, COM VALVULA FLAP NA EXTREMIDADE.
 - 4--A BOMBA DEVERÁ SER FORNECIDA COMPLETA PELO FABRICANTE COM ACESSÓRIOS.

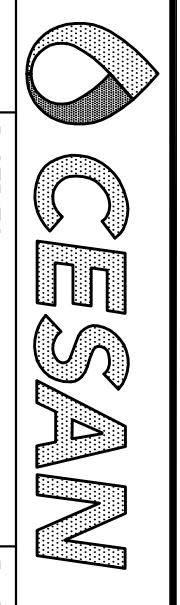

CANCELA E SUBSTITUI O DESENHO NÚMERO:		CENTRO DE DOCUMENTAÇÃO		RECEBIDO: / /		ASS: / /		Nº DOC: / /		ASS: / /		APROVAÇÃO CESAN:		CANCELAÇÃO E SUBSTITUIÇÃO NÚMERO:		ASS: / /		MATER: / /		DATA: / /		UNID: / /		ESTA APROVAÇÃO NÃO SERÁ A CONTRARIADA DE SUAS RESPONSABILIDADES LEGAIS.		RESPONSÁVEL TÉCNICO: CREA: 060119888-0 REGISTRO DE ART Nº: 2010000486 DATA: 08/08/2008		RESPONSÁVEL ALIAS: CREA: 060119888-0 REGISTRO DE ART Nº: 2010000486 DATA: 08/08/2008		GERÊNCIA: ENGº SÁBINA SILVA		EMISSÃO CESAN		PROJETO: / /		DATA: / /		MUNICÍPIO: SÃO JOSÉ DO CALÇADO		DISTRITO: SEDE		BAIRRO: / /		NOME DO EMPREENDIMENTO: AMPLIAÇÃO E MELHORIA DO SISTEMA DE ESGOTAMENTO SANITÁRIO DE SÃO JOSÉ DO CALÇADO		TÍTULO: ESTATION ELEVATÓRIA DE ESGOTO BRUTO – EEEB-E		CORTE A-A, E-E, DETALHE DO GUARDA-CORPO, DETALHE DA ABRAÇADEIRA		DETALHE DO PONTO DE ÁGUA		ESCALA: INDICADA		FOLHA: 04 / 06		Nº CESAN: C-094-000-91-9-XX-0028		REV: 01	
---------------------------------------	--	------------------------	--	---------------	--	----------	--	-------------	--	----------	--	------------------	--	-----------------------------------	--	----------	--	------------	--	-----------	--	-----------	--	---	--	--	--	--	--	-----------------------------	--	---------------	--	--------------	--	-----------	--	--------------------------------	--	----------------	--	-------------	--	---	--	--	--	---	--	--------------------------	--	------------------	--	----------------	--	----------------------------------	--	---------	--