


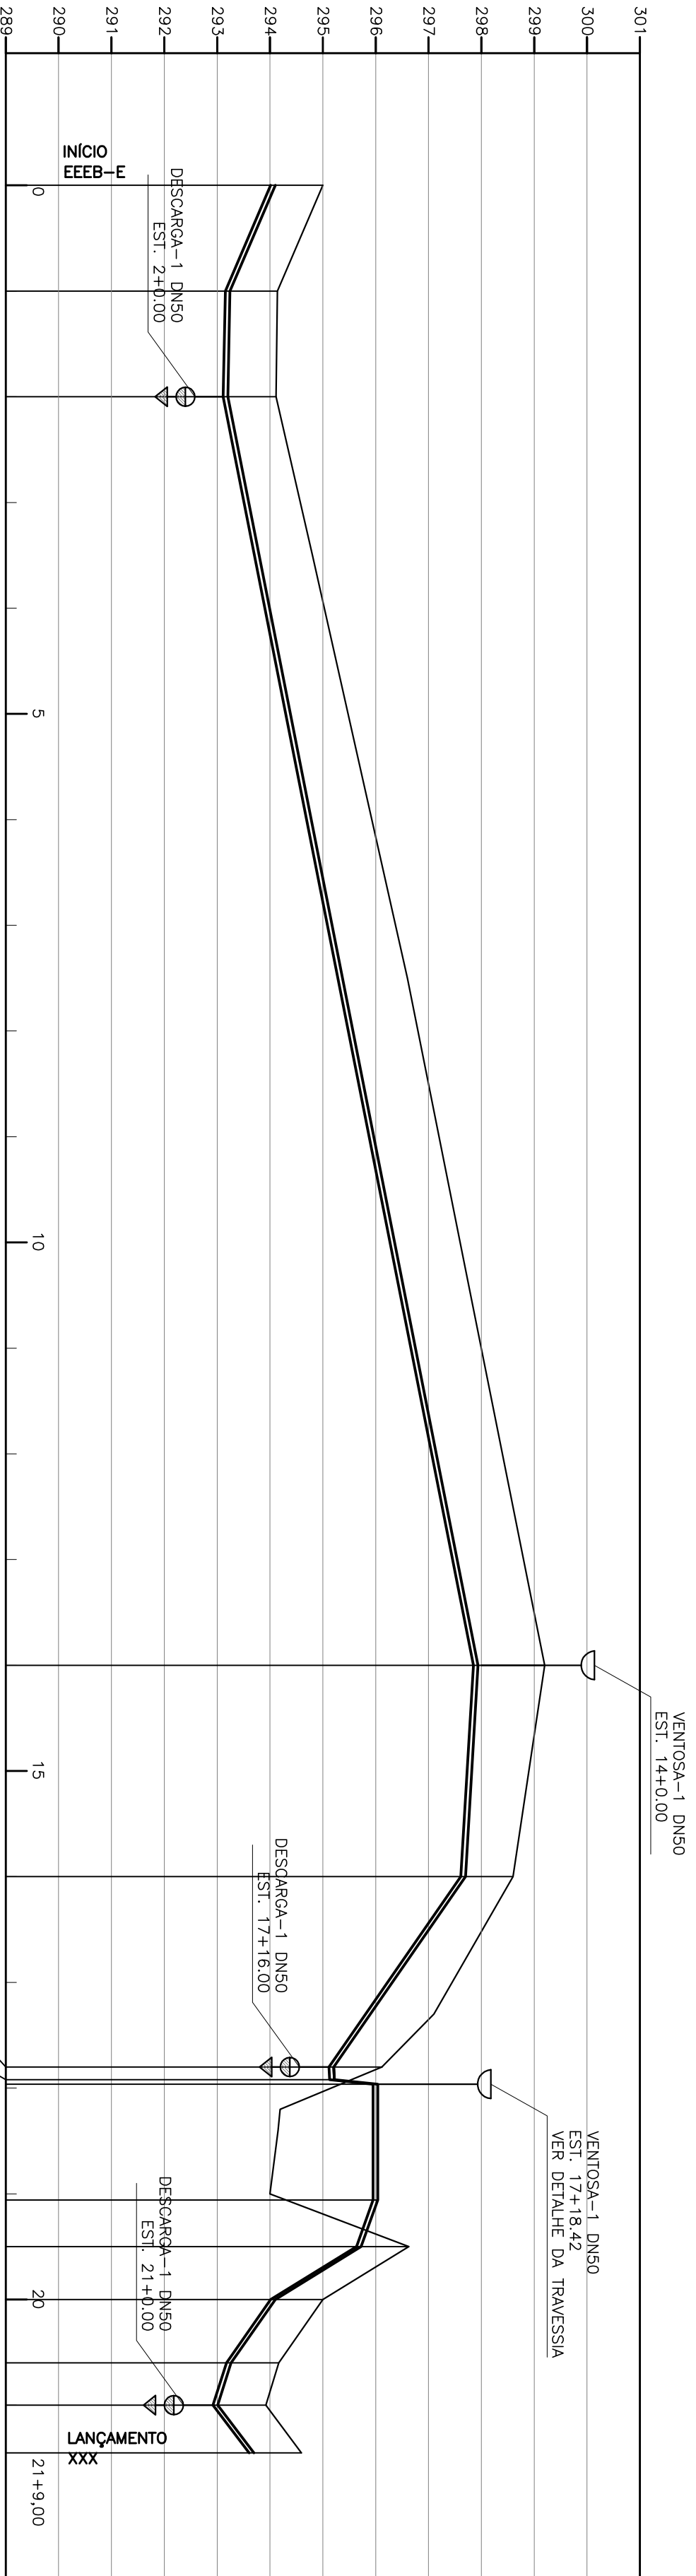


ESTACA	0+0.00												1+0.00												2+0.00												14+0.00												16+0.00												17+16.00												17+18.42												17+19.25												19+1.16												19+10.00												20+0.00												20+12.00												21+0.00												21+9.00	
	EXTENSÃO PARCIAL (m)						20,00						20,00						240,00						280,00						40,00						36,00						21,91						0,00						21,91						12,00						12,00						12				

TUBULAÇÃO DE RECALQUE – TREB-E

ESCALA VERT: 1:100

HORIZ: 1:1000

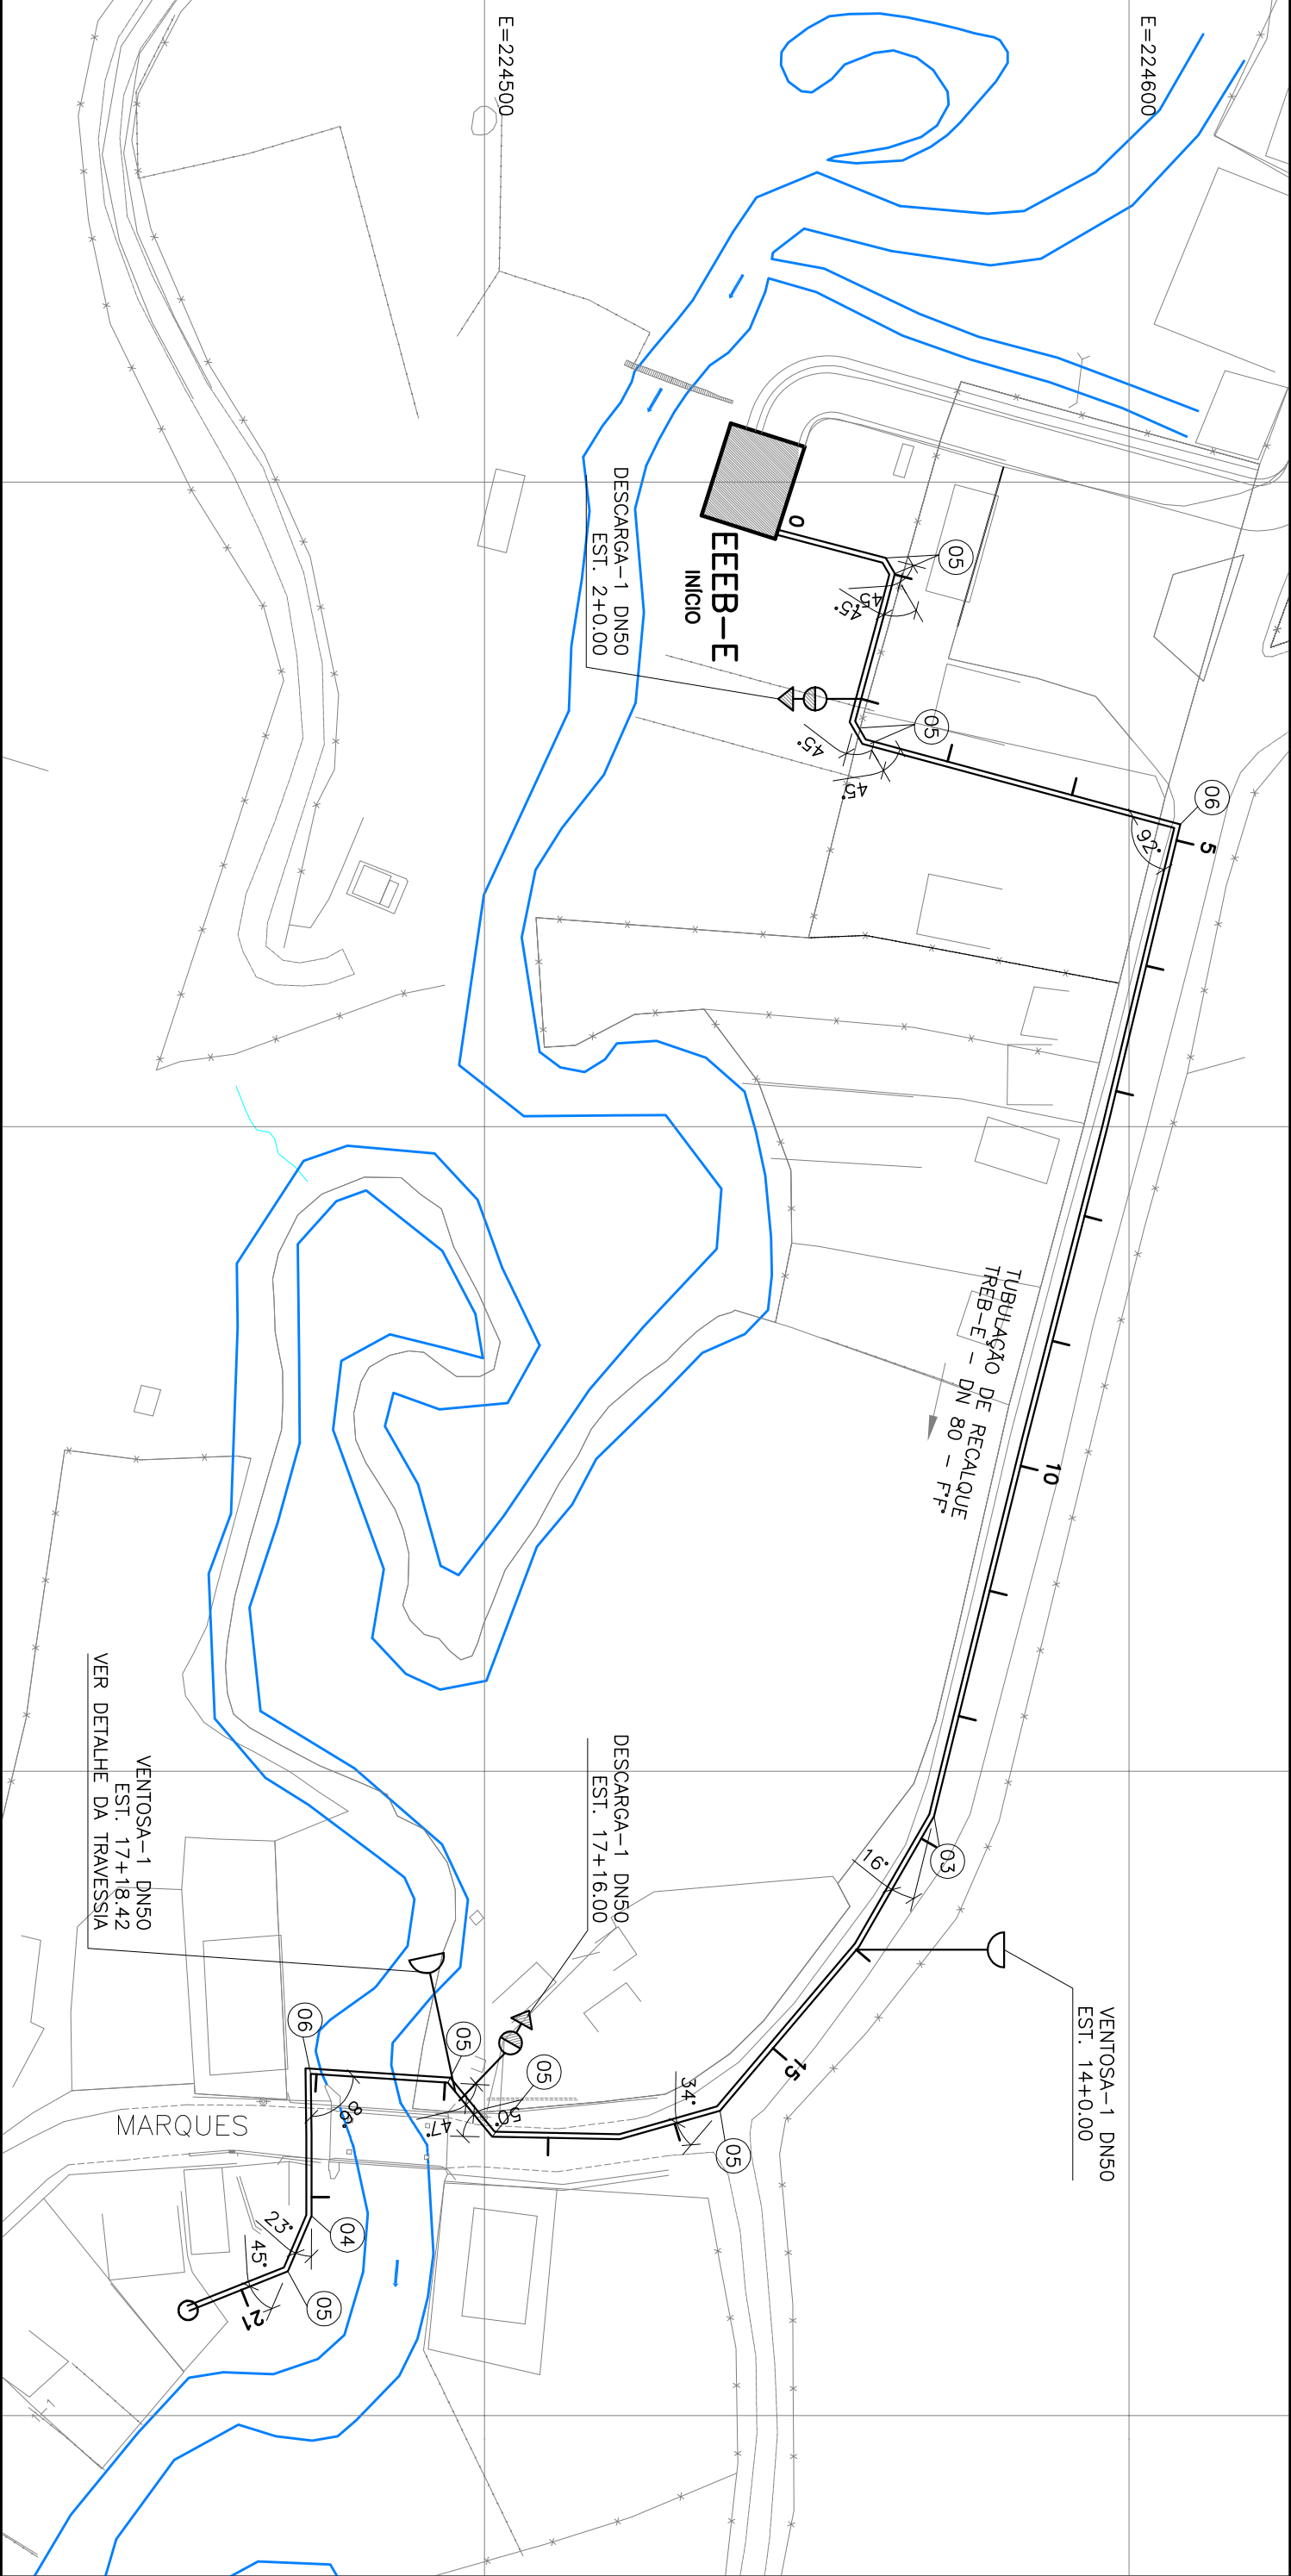

TUBULAÇÃO DE RECALQUE E PLANTA BAIXA

ESCALA HORIZ: 1:1000

--	--	