



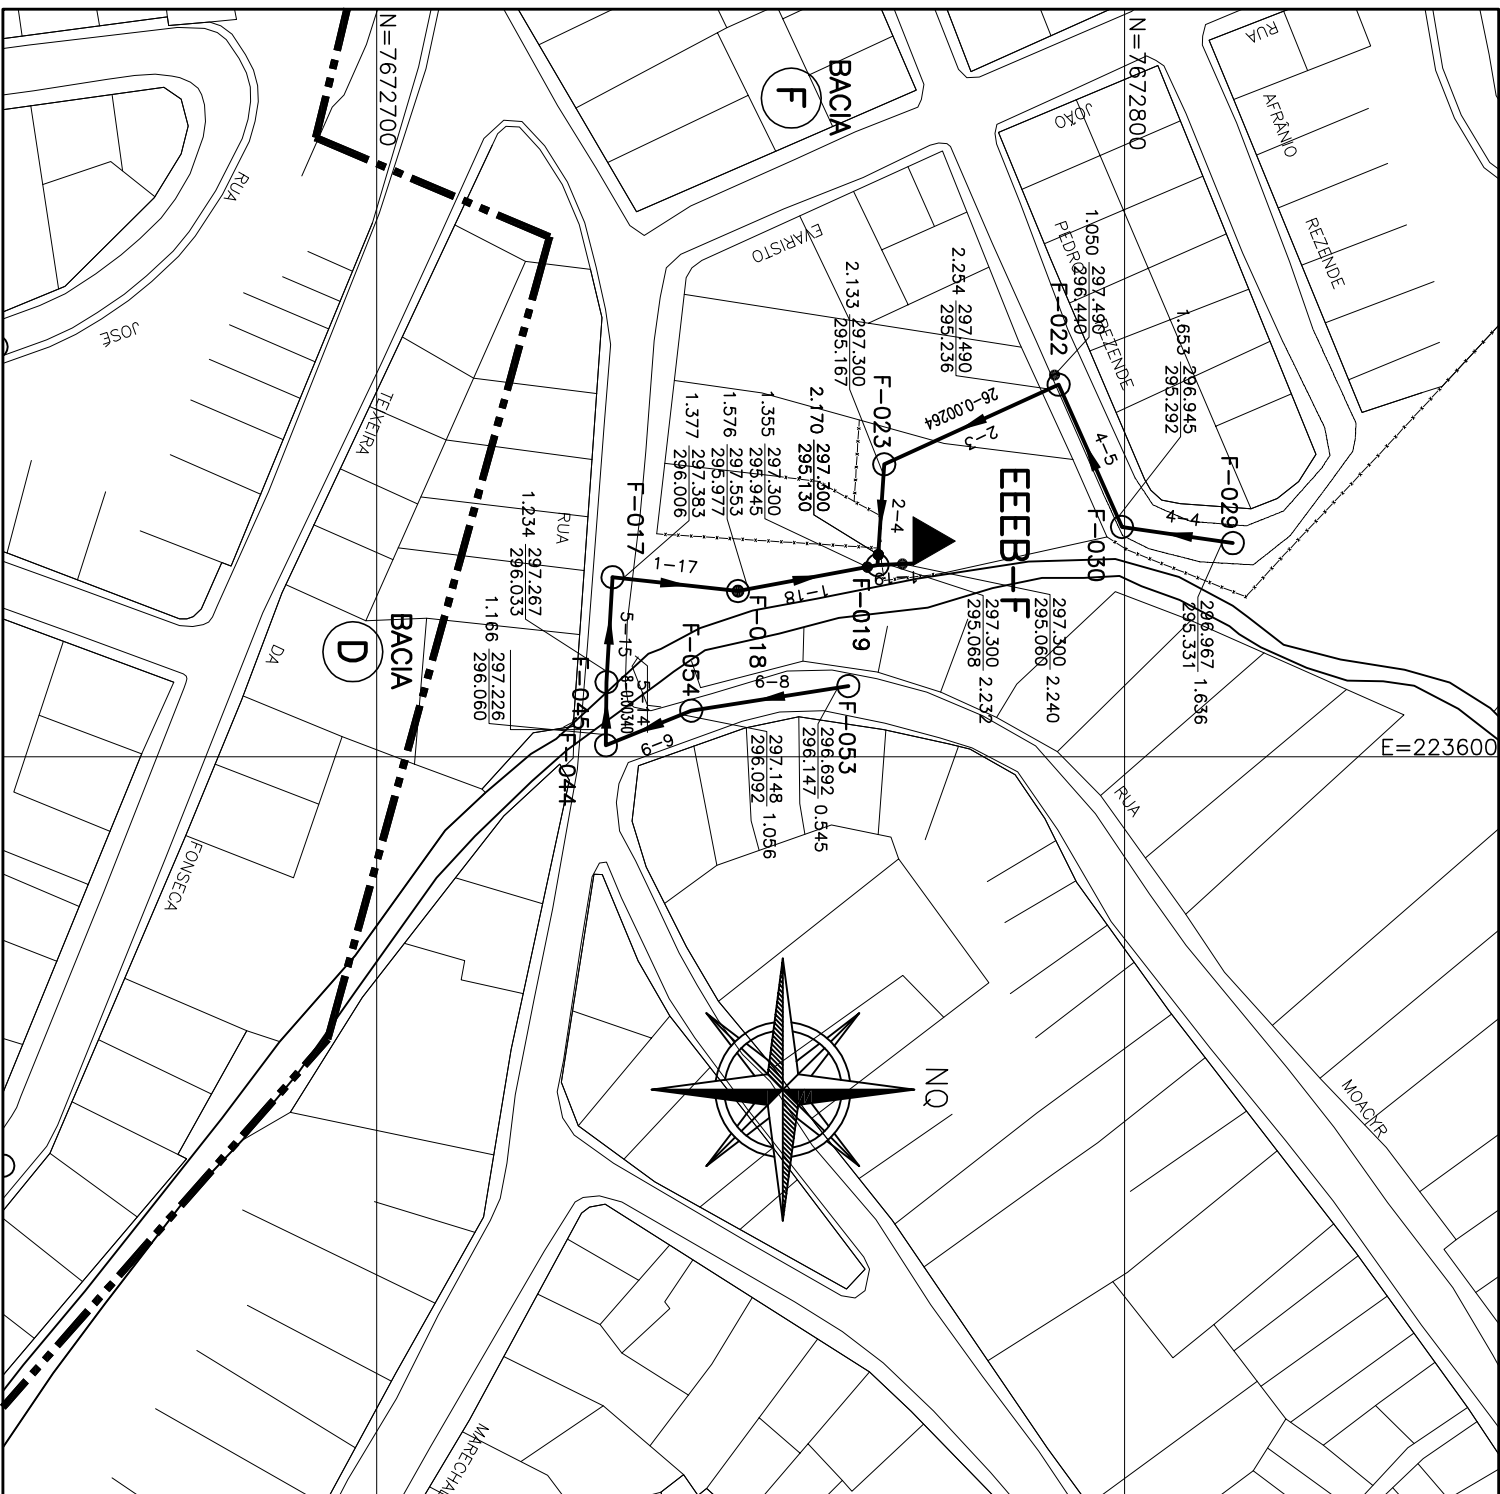

INTERCEPTOR – BACIA F
PLANTA
ESC. 1:1000

ESC. 1:1000


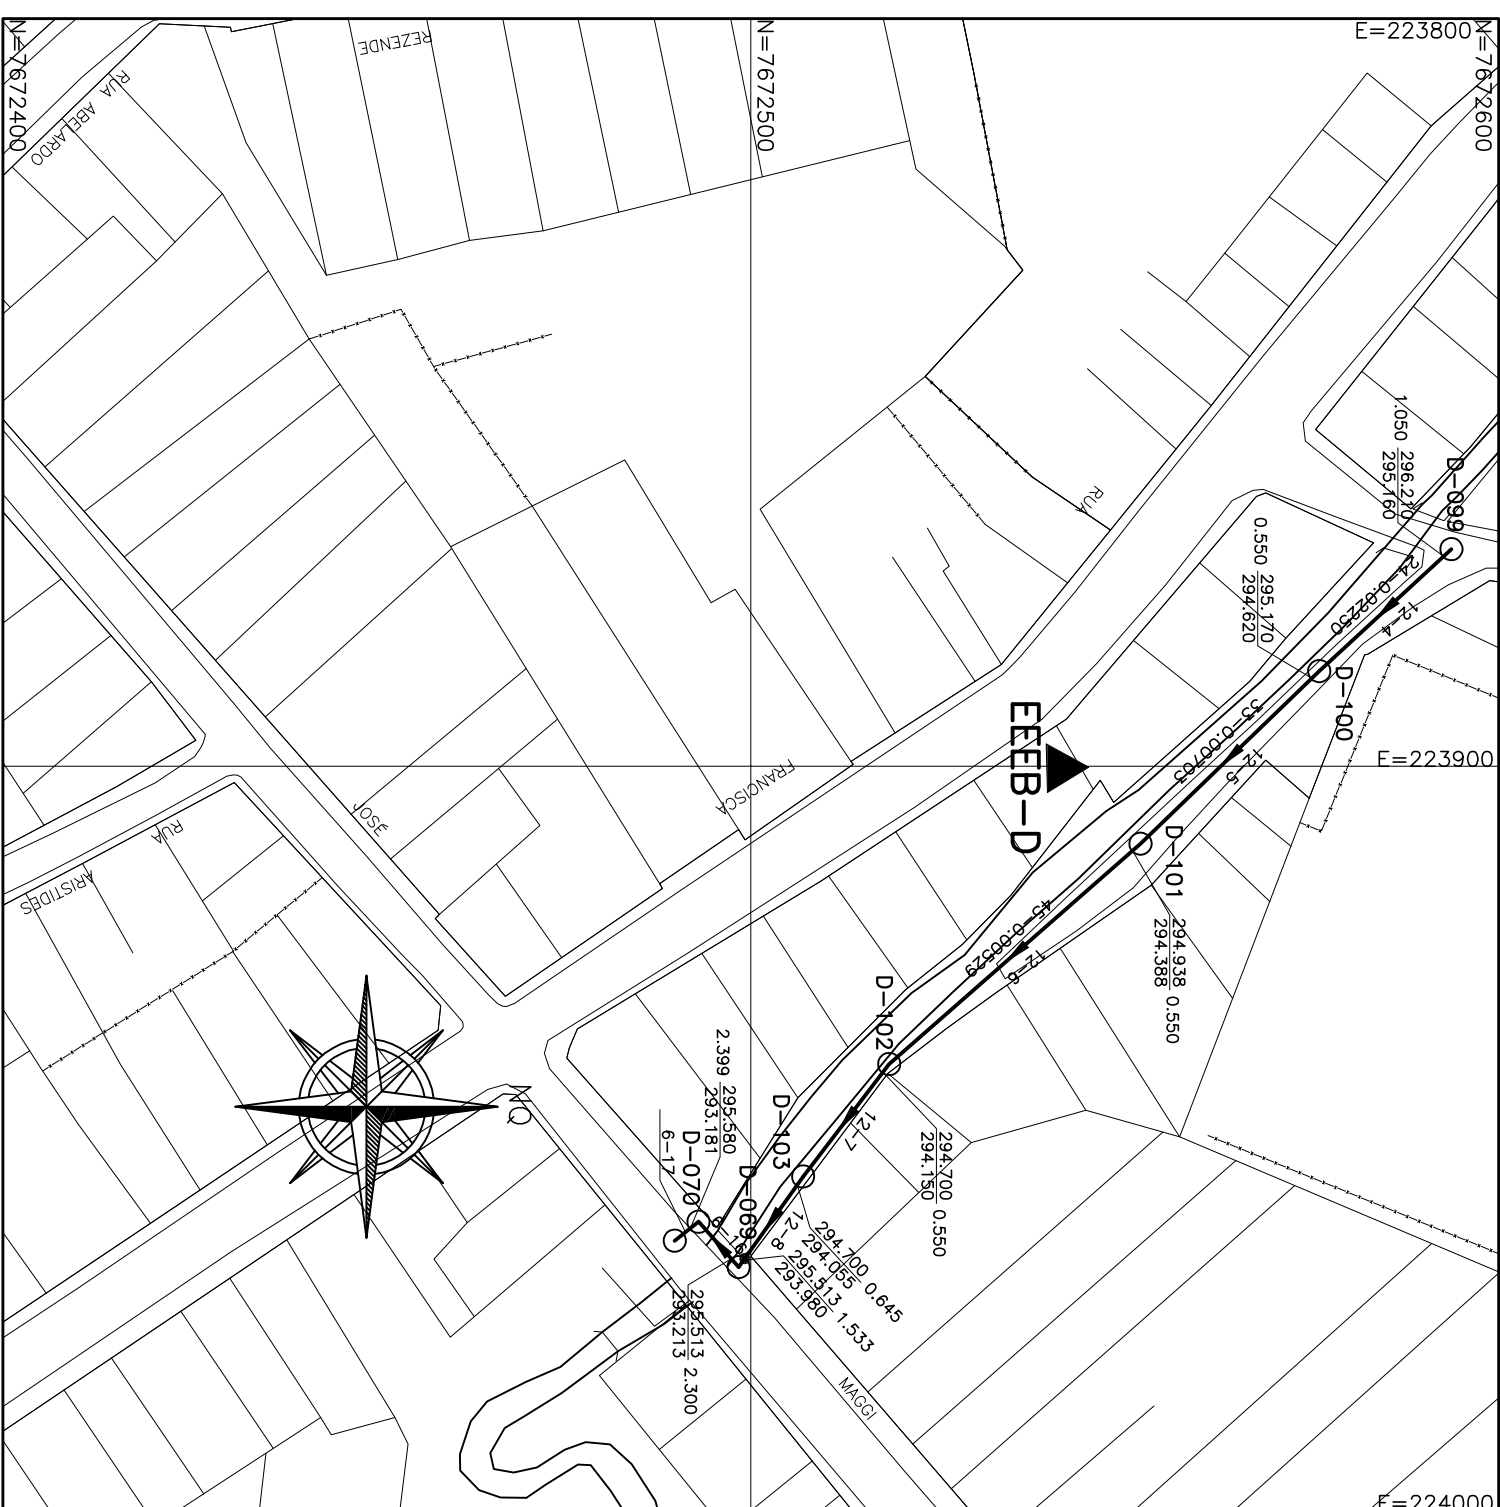


INTERCEPTOR – BACIA D
PLANTA
ESC. 1:1000

ESC. 1:1000

COORDENADAS				
PV	C. TERRENO	GL. REDE	X	Y
D-009	295.513	293.213	22366,958	167248,388
D-070	296.580	293.181	22360,889	167253,005
D-009	296.510	295.161	22360,949	167253,875
D-100	295.170	294.620	223607,235	167267,012
D-101	294.938	294.388	223910,338	167252,108
D-102	294.500	294.150	223939,798	167287,815
D-103	294.700	294.055	223954,834	1672597,001
BACIA F				
F-017	297.383	296.066	22367,962	1672121,524
F-018	297.553	295.977	22367,828	1672148,287
F-019	297.300	295.066	22364,344	1672186,957
F-022	297.980	295.258	223650,220	1672191,163
F-023	297.300	295.167	223660,872	1672167,843
F-029	296.967	295.351	223671,412	1672814,463
F-030	296.945	295.392	223669,243	1672199,836
F-044	297.226	296.060	223694,445	1672130,646
F-045	297.267	296.033	223689,9936	1672201,717
F-053	296.862	296.147	223690,5120	1672533,038
F-054	297.148	296.092	223693,8065	1672724,030


	REDE COLETOIRA PROJETADA – 1ª ETAPA
	REDE EXISTENTE
	LIMITE DE SUB-BACIA
	POÇO DE VISITA
	POÇO DE VISITA ESPECIAL P/ INTERCEPTAR PROLETO ESPECÍFICO
	SENIDO DO FLUXO
X-N*	BACIA-NÚMERO DO PV
C	NÚMERO DO COLETOR
T	NÚMERO DO TRECHO
E	EXTENSÃO DO TRECHO (m)
D	DECLIVIDADE DO TRECHO (m/m)
M	MATERIAL (QUANDO DIFERENTE DE PVC)
DIAM.	DIÂMETRO (QUANDO DIFERENTE DE 150MM)
C.T.	COTA DE TERRENO
C.P.	COTA DE FUNDO DO PV
C.D.	COTA DE DEGRÁU
C.O.	COTA DE TUDO DE QUEDA
PROF.	PROFUNDIDADE
	ESTAÇÃO ELEVATÓRIA DE ESOTO BRUTO
	ESTAÇÃO DE TRATAMENTO DE ESOTO
	NOME DE SUB-BACIA

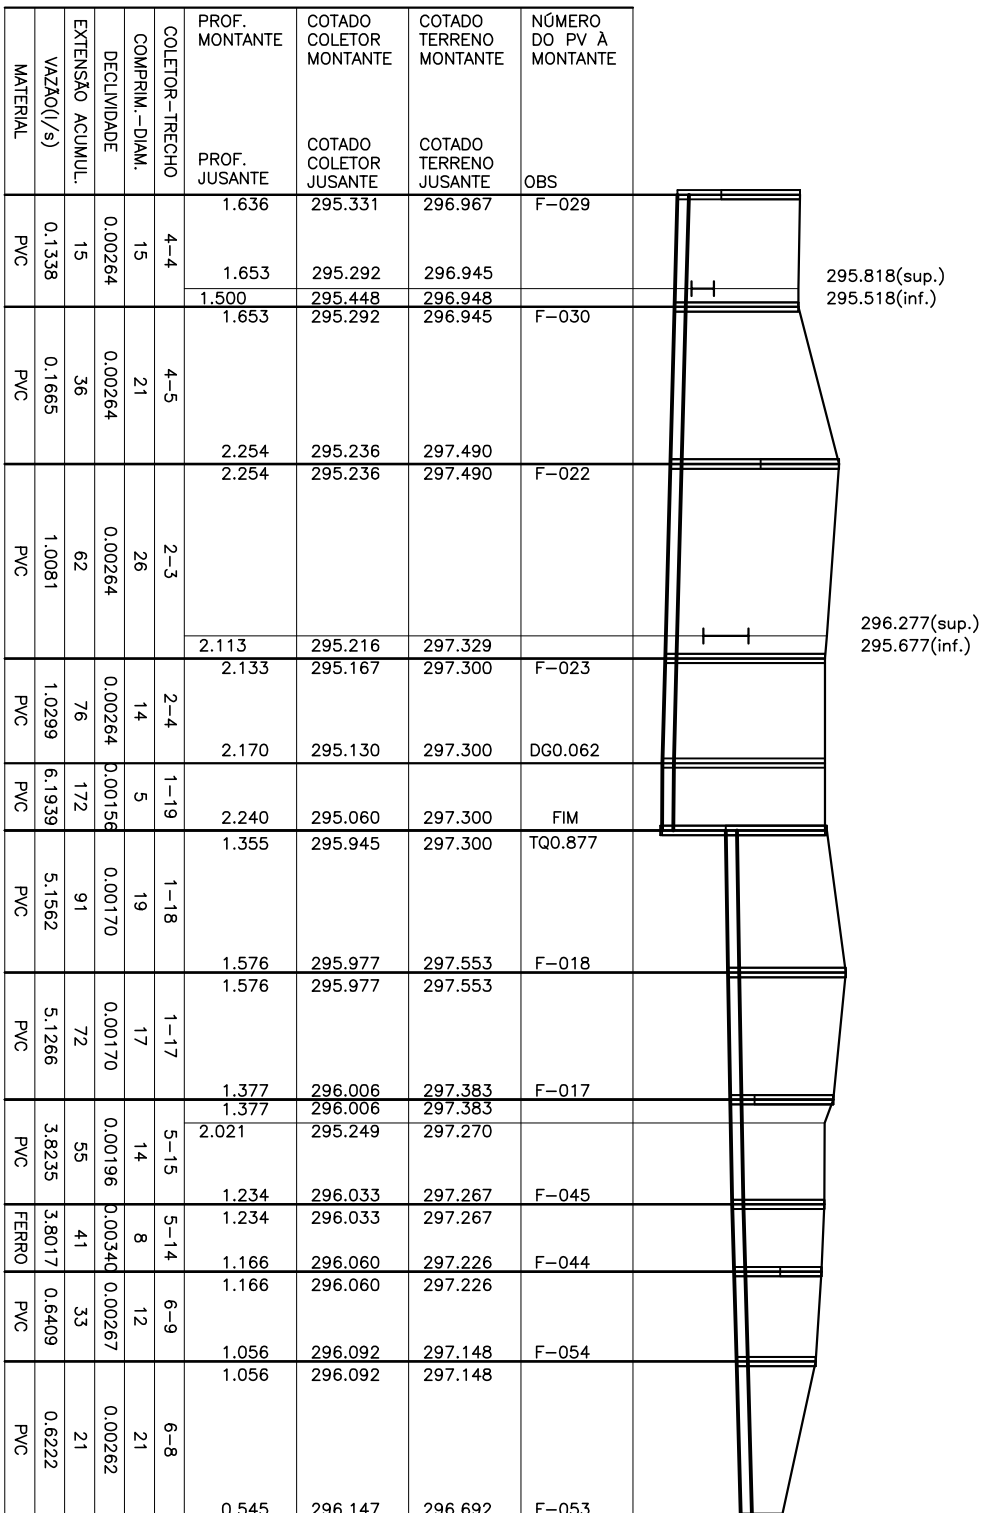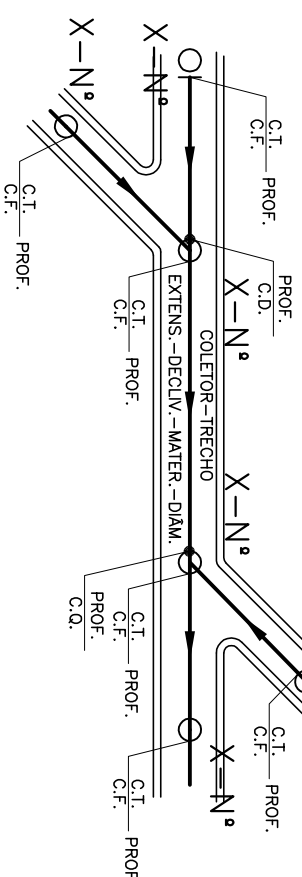

INTERCEPT - BACIA F - L = 172,00 M
PERFIL LONGITUDINAL

ESC. HOR. 1:1000

ESC. HOR. 1:1000

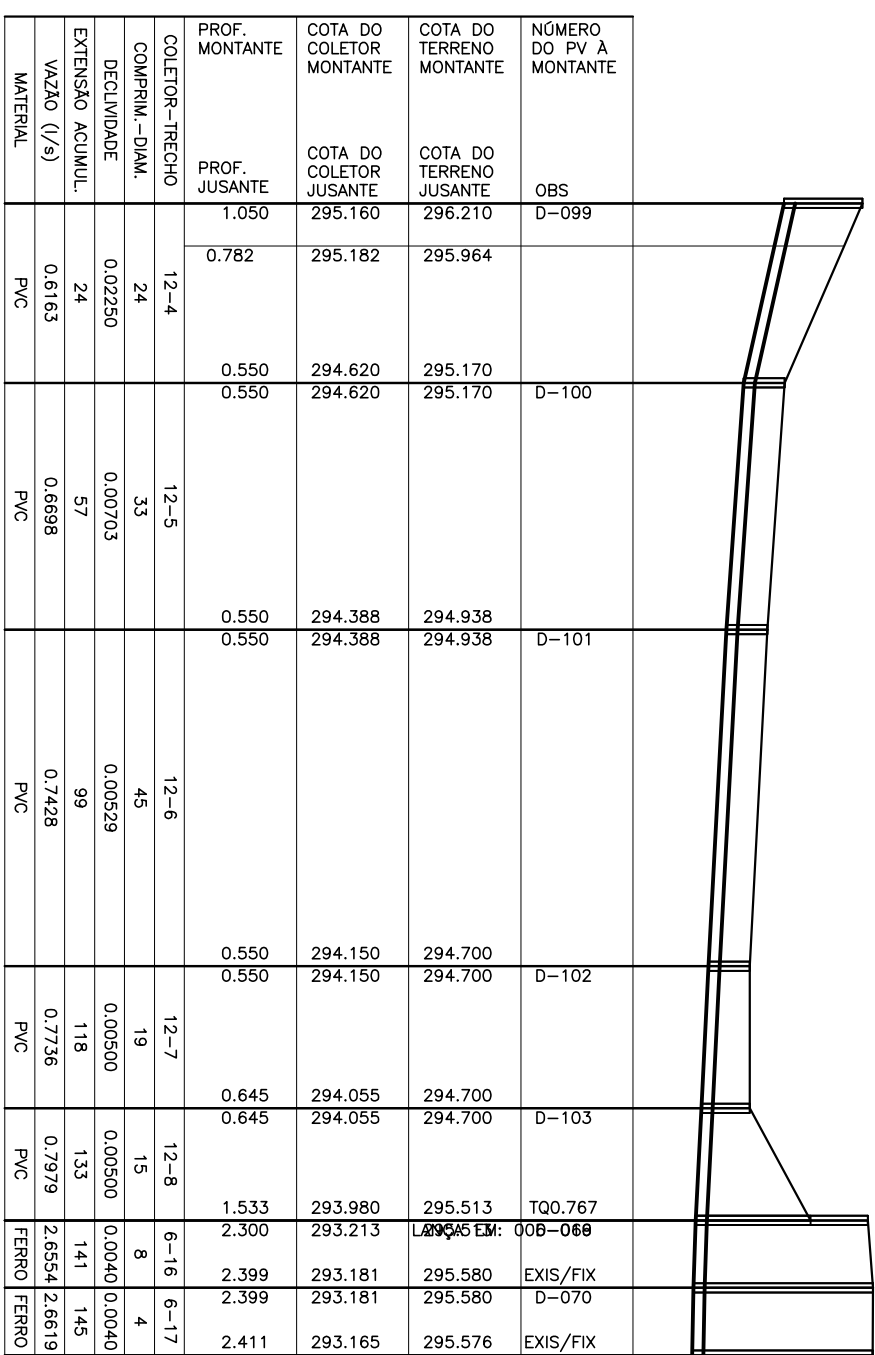

INTERCEPTOR – BACIA D – L = 145,00 M
PERFIL LONGITUDINAL

ESC. HOR. 1:100

ESC. HOR. 1:100

[illegible]

CANCELA E SUBSTITUI O DESENHO NÚMERO: _____	CENTRO DE DOCUMENTAÇÃO		EXISTENTE:
	RECEBIDO: ____/____/____ Nº DOG.: _____ ASS.: _____ APROVAÇÃO CESAN: _____ ASS.: _____ MATR.: _____ UNDO.: _____ DATA: ____/____/____		
CANCELADO E SUBSTITUÍDO PELO DESENHO NÚMERO: _____	ESTA APROVAÇÃO NÃO REGISTRA A CONTRATAÇÃO DE SUAS RESPONSABILIDADES LEGAIS.		ENGRAB. S. A. Escritório e Projetos de Engenharia
	PROJETO: _____ SÔNIO DE JESUS SILVA CREIA: 4452-9 REGÃO: 12 DESENHO: _____ EDUARDA V. VIEIRA DATA: 22/11/2009 Nº DES. PROJETISTA: _____ 09.12-B-S-IND-DE-105		
RESPONSÁVEL TÉCNICO: _____ CREIA 9601159892 REGÃO 2º ART n.º 20100504848 DATA 09/09/2009			RENATA CARVALI ALVES

EMISSÃO: CESAN	DATAS:
PROJETADO: _____	
CREA:	
DESENHADO: _____	
VERIFICADO: _____	
DIVISÃO: _____	
GERÊNCIA: _____	
ENGR. SÔNIA RUIZ	

MUNICÍPIO: SÃO JOSÉ DO CAJADO		DISTRITO: SEDE		BAIRRO:	
NOME DO EMPREENDIMENTO: AMPLIAÇÃO E MELHORIA DO SISTEMA DE ESSGOTAMENTO SANITÁRIO DE SÃO JOSÉ DO CAJADO					
TÍTULO: INTERCEPTOR PROLETO HIDRAULICO PLANTA E PERFIL – BACA D E BACA F					
ESCALA:	VERT. 1:100 HOR. 1:1000	FOLHA:	01 / 01	Nº CESAN	6-094-000-94-5-XX-0091
REV:	02				