
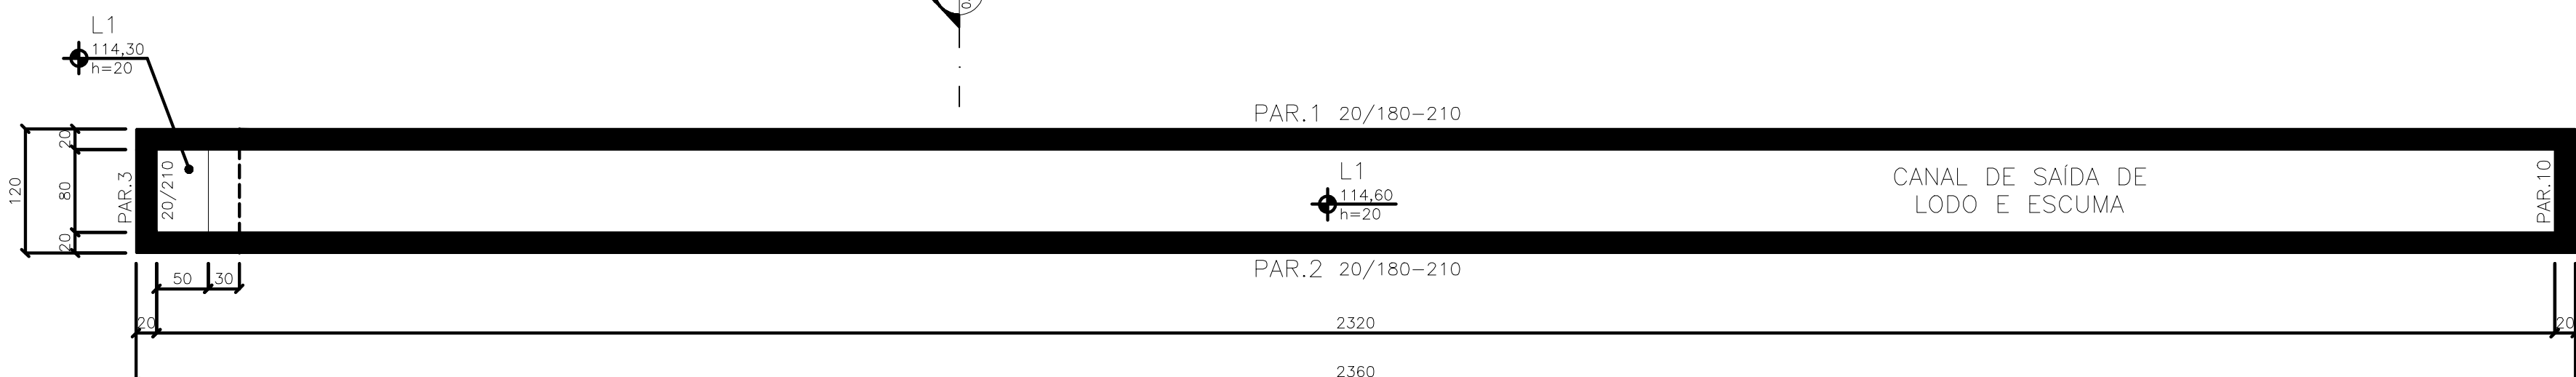


ESTE DESENHO É PROPRIEDADE DA
COMPANHIA ESPÍRITO SANTENSE DE
SANEAMENTO - CESAN E NÃO PODE
SER COPIADO SEM SUA AUTORIZAÇÃO.

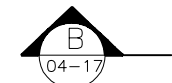

PLANTA DE FORMAS – EL.115,35
ESC.: 1/50

CANCELA E SUBSTITUI
O DESENHO NÚMERO:

CANCELADO E SUBSTI-
TUIDO PELO DESENHO
NÚMERO:

DE SUAS RESPONSABILIDADES LEGAIS.

PROJETADO:	COORDENADOR:
THIAGO GOMES BONOMO	ARTUR AUGUSTO OLIVEIRA NEVES
CREA: 18427/D REGIÃO: ES	CREA: 045302/D REGIÃO: B
DESENHO: FELIPE M. RODRISZKY	Nº DES. PROJETISTA:
DATA: 08 / 02 / 2013	0876.DS.090.C.0010/03
RESPONSÁVEL TÉCNICO:	ENº 786.DS.090.C.0010/03
CREA: 18427/D REGIÃO: ES ART	ENº 082011002094/03 DATA: 22/02/2011

			
MUNICÍPIO: PINHEIROS		DISTRITO: SEDE	BAIRRO: -
NOME DO EMPREENDIMENTO: SISTEMA DE ESGOTAMENTO SANITÁRIO DE PINHEIROS			
TÍTULO: ESTAÇÃO DE TRATAMENTO DE ESGOTO			
PROJETO ESTRUTURAL - REATOR UASB			
PLANTA DE FORMAS - EL.115,35 E EL. 117,60			
ESCALA:	1:50	FOLHA:	01 / 17
		Nº CESAN	A-000-000-00-4-XX-0000
			REV: 03