



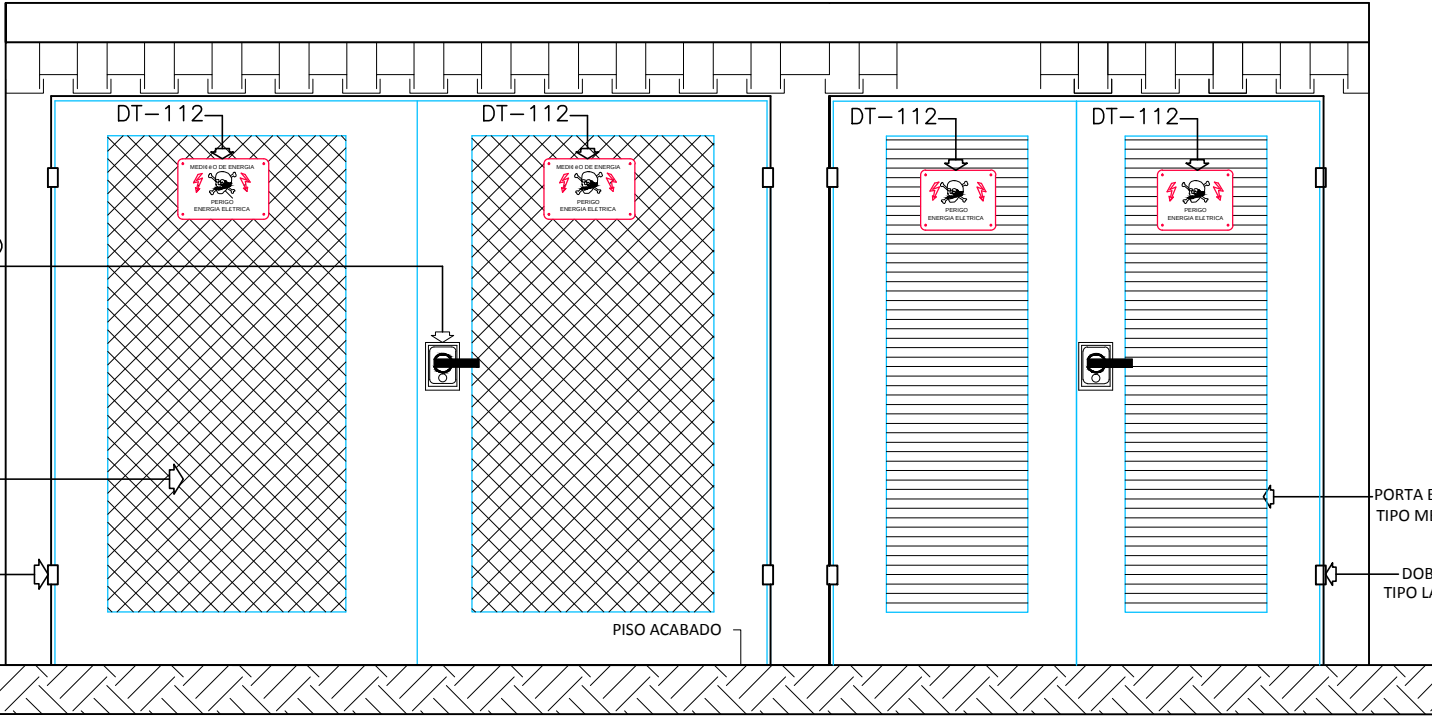

PADRÃO
P-980-005

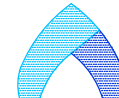

210 340 670


CESAN

MUNICÍPIO: MATENÓPOLIS	DISTRITO: SEDE	BAIRRO: –
NOME DO EMPREENDIMENTO: MELHORIA DO SISTEMA DE ESGOTAMENTO SANITÁRIO DE MATENÓPOLIS		
TÍTULO: ESTAÇÃO DE TRATAMENTO DE ESGOTO (ETE)		
PROJETO ELÉTRICO		
SUBESTAÇÃO AÉREA DE ENTRADA		
ESCALA: –	FOLHA: <u>02 / 22</u>	Nº CESAN B-014-000-92-6-XX-0002 REV: 00