

COR	ESP.
1	07 0,1
2	07 0,2
3	07 0,3
4	07 0,4
5	07 0,5
6	07 0,6
7	07 0,25
8	07 0,09
9	07 0,15
140	140 0,15
162	162 0,15

DIAGRAMA MULTIFILAR


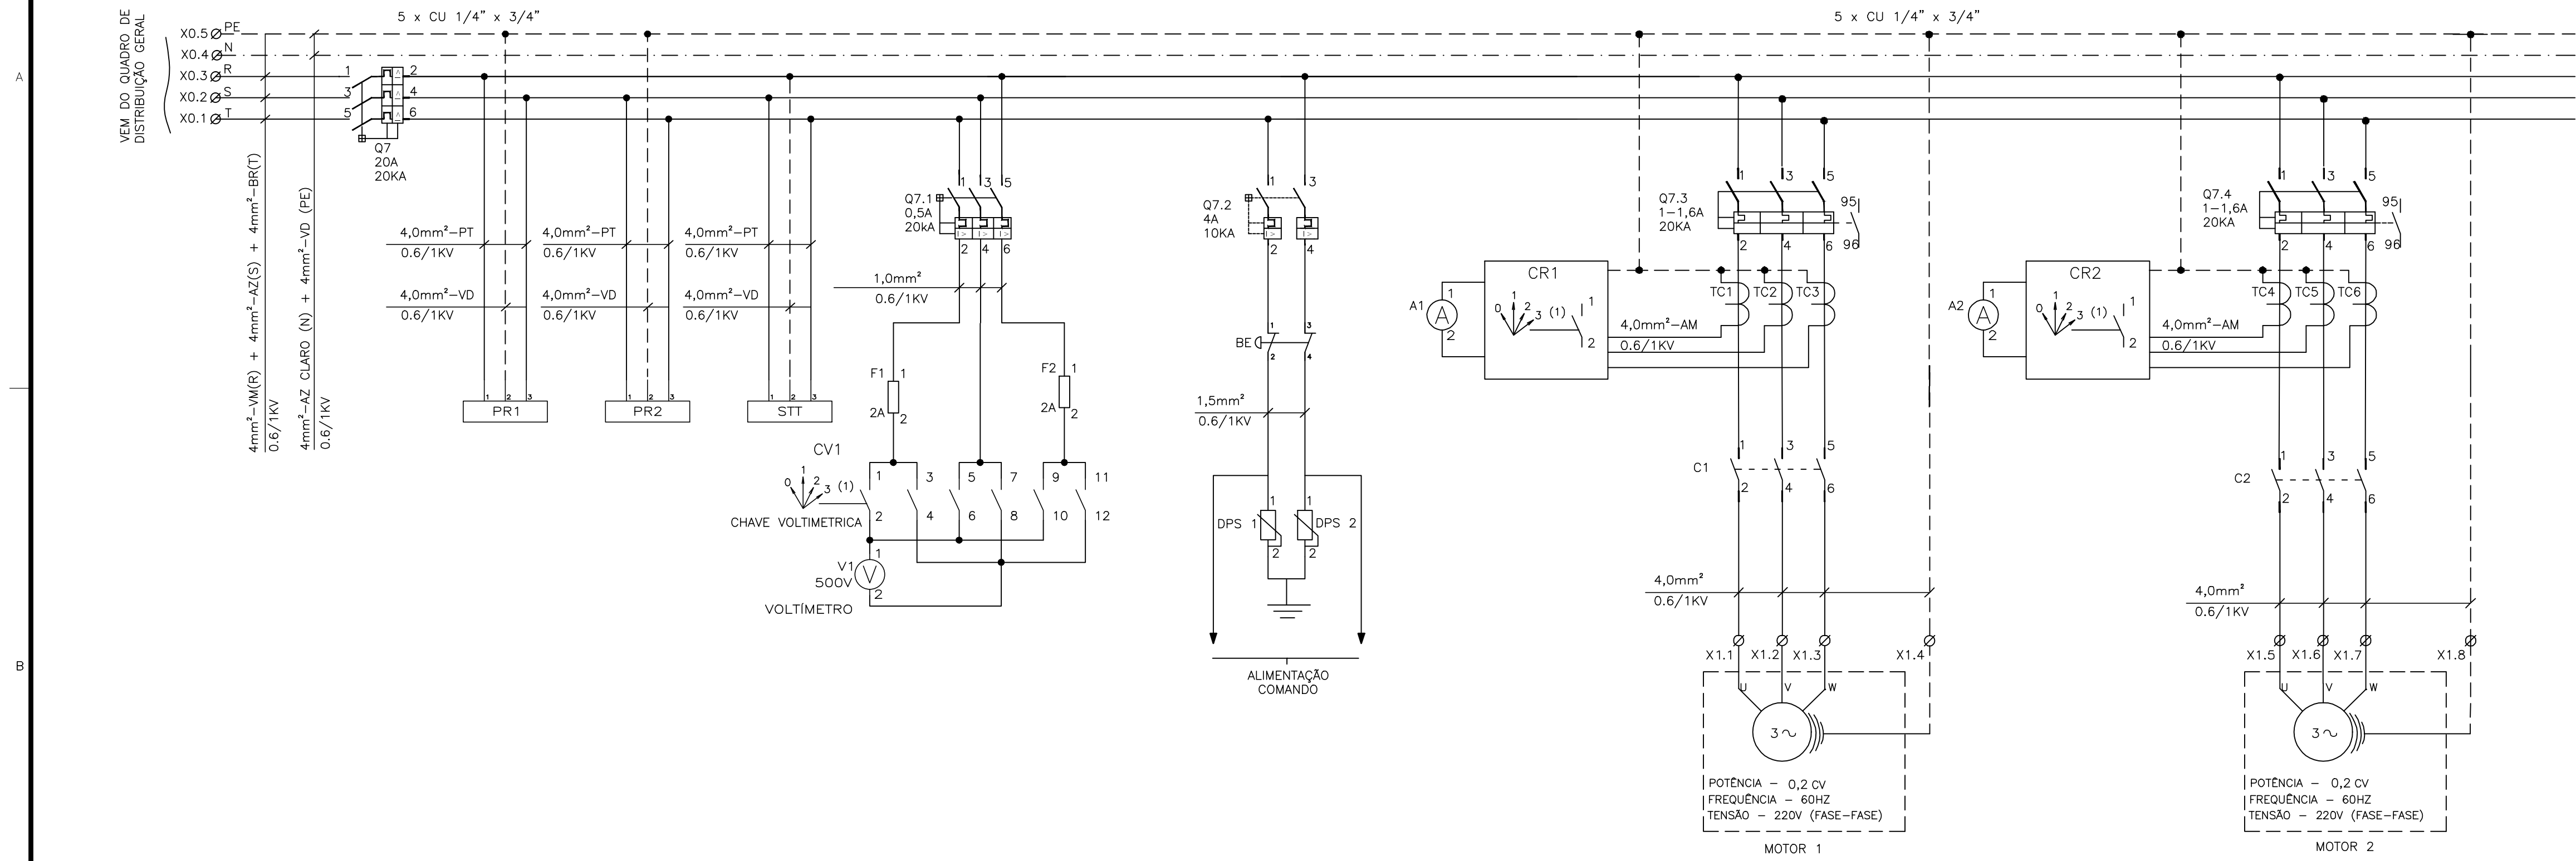


DIAGRAMA DE COMANDO DOS MOTORES

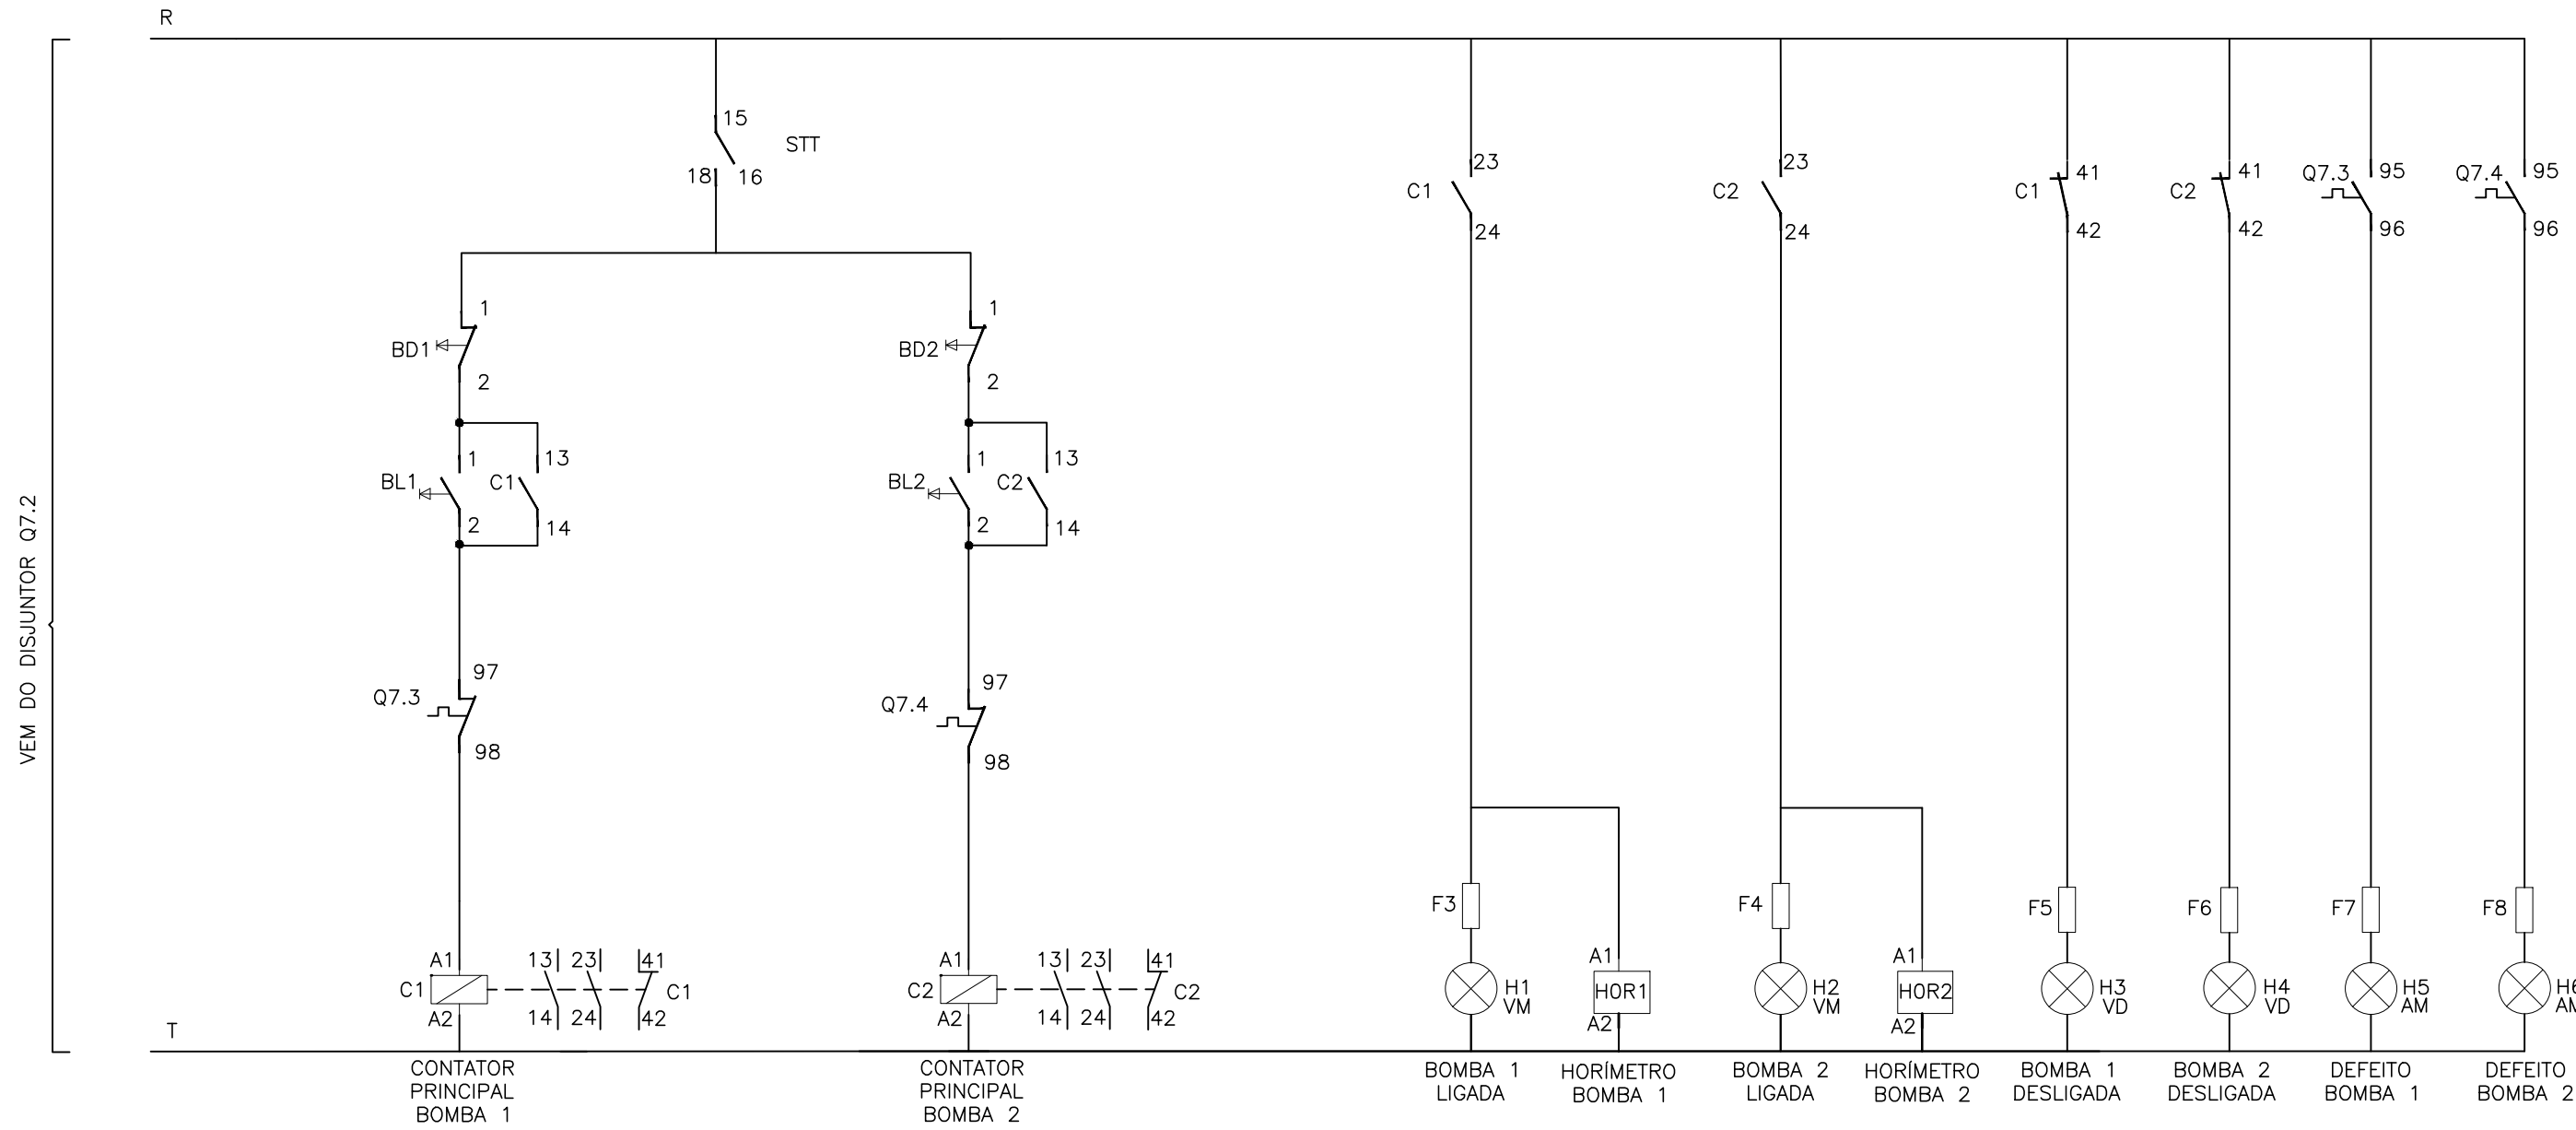

NÚMEROS	TÍTULOS	Nº	LOCAL	DISCRIMINAÇÃO	DES.	DIV.	GER.	DATA
PRINCIPAIS DESENHOS DE REFERÊNCIA				REVISÃO				

CANCELA E SUBSTITUI
O DESENHO NÚMERO:

CANCELADO E SUBSTITUI
TUDO PELO DESENHO
NÚMERO:

CENTRO DE DOCUMENTAÇÃO

RECEBIDO: / /

Nº DOC.: ASS.: _____

APROVAÇÃO CESAN:

ASS.: _____ MATR.: _____

UNID.: _____ DATA: / /

ESTA APROVAÇÃO NÃO ISENTA A CONTRATADA
DE SUAS RESPONSABILIDADES LEGAIS.

EMITENTE:



PROJETADO:

ANDRÉ MIRANDA DAHER

CREA: 16142/D - REGIÃO: ES

DESENHO: ANDRÉ MIRANDA DAHER

DATA: 07/02/2013

RESPONSÁVEL TÉCNICO:

ENGRº ARTUR AUGUSTO OLIVEIRA NEVES

CREA: 045302/D - REGIÃO: RJ ART Nº 9820110020949 DATA: 22/02/2011

COORDENADOR:

ARTUR AUGUSTO OLIVEIRA NEVES

CREA: 045302/D - REGIÃO: RJ

Nº DES. PROJETISTA:

0876.05.042.E.0012/01

EMIÇÃO CESAN

PROJETADO:

CREA:

DESENHADO:

VERIFICADO:

DIVISÃO:

GERÊNCIA:

DATAS



MUNICÍPIO: MANTENÓPOLIS

DISTRITO: SEDE

BAIRRO: -

NOME DO EMPREENDIMENTO: MELHORIA DO SISTEMA DE ESGOTAMENTO SANITÁRIO DE MANTENÓPOLIS

TÍTULO: ESTAÇÃO DE TRATAMENTO DE ESGOTO (ETE)

PROJETO ELÉTRICO - QUADRO DE COMANDO DOS RASPADORES - DECANADOR

DIAGRAMA MULTIFILAR E COMANDO E LISTA DE MATERIAIS

ESCALA:

FOLHA:

17/22

Nº CESAN

B-014-000-92-6-XX-0018

REV:

00