



COR	ESP.
1	07, 0,1
2	07, 0,2
3	07, 0,3
4	07, 0,4
5	07, 0,5
6	07, 0,6
7	07, 0,25
8	07, 0,09
9	07, 0,15
10	07, 0,15
ESTE DESENHO É PROPRIEDADE DA
COMPANHIA ESPÍRITO SANTENSE DE
SANEAMENTO - CESAN E NÃO PODE
SER COPIADO SEM SUA AUTORIZAÇÃO.

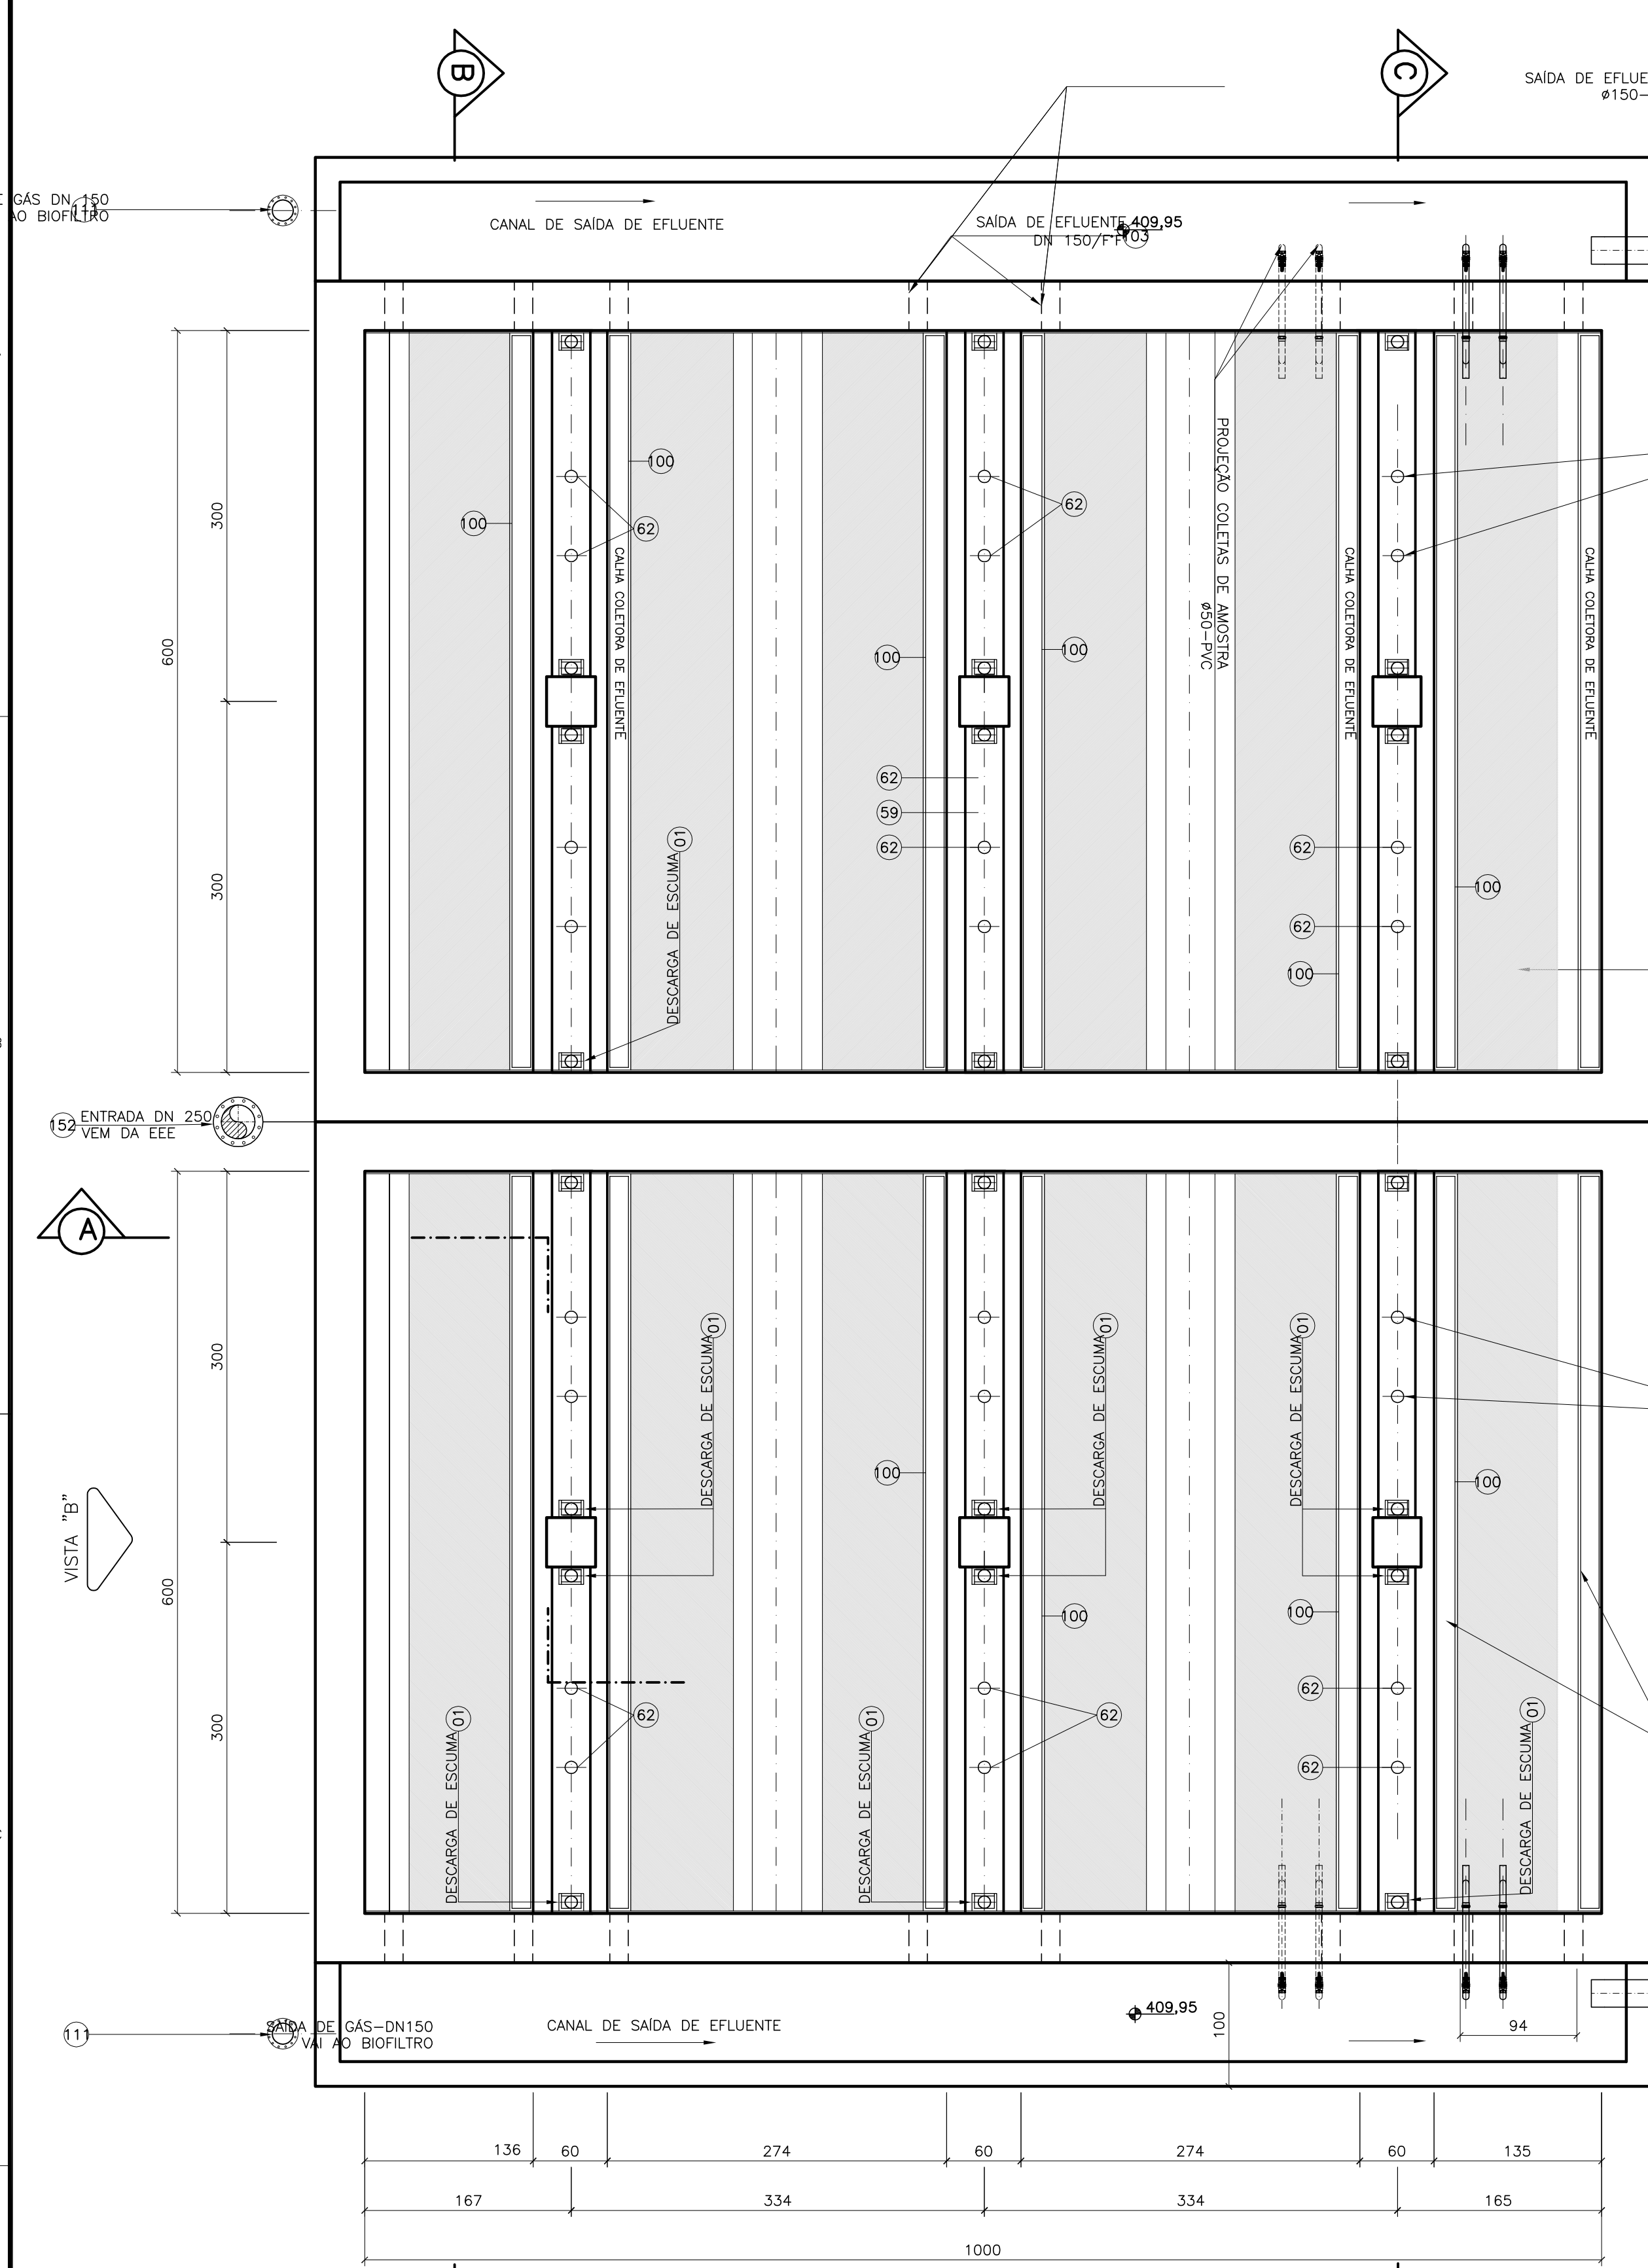

01 PLANTA INTERMEDIÁRIA SUPERIOR
ESCALA: 1/40

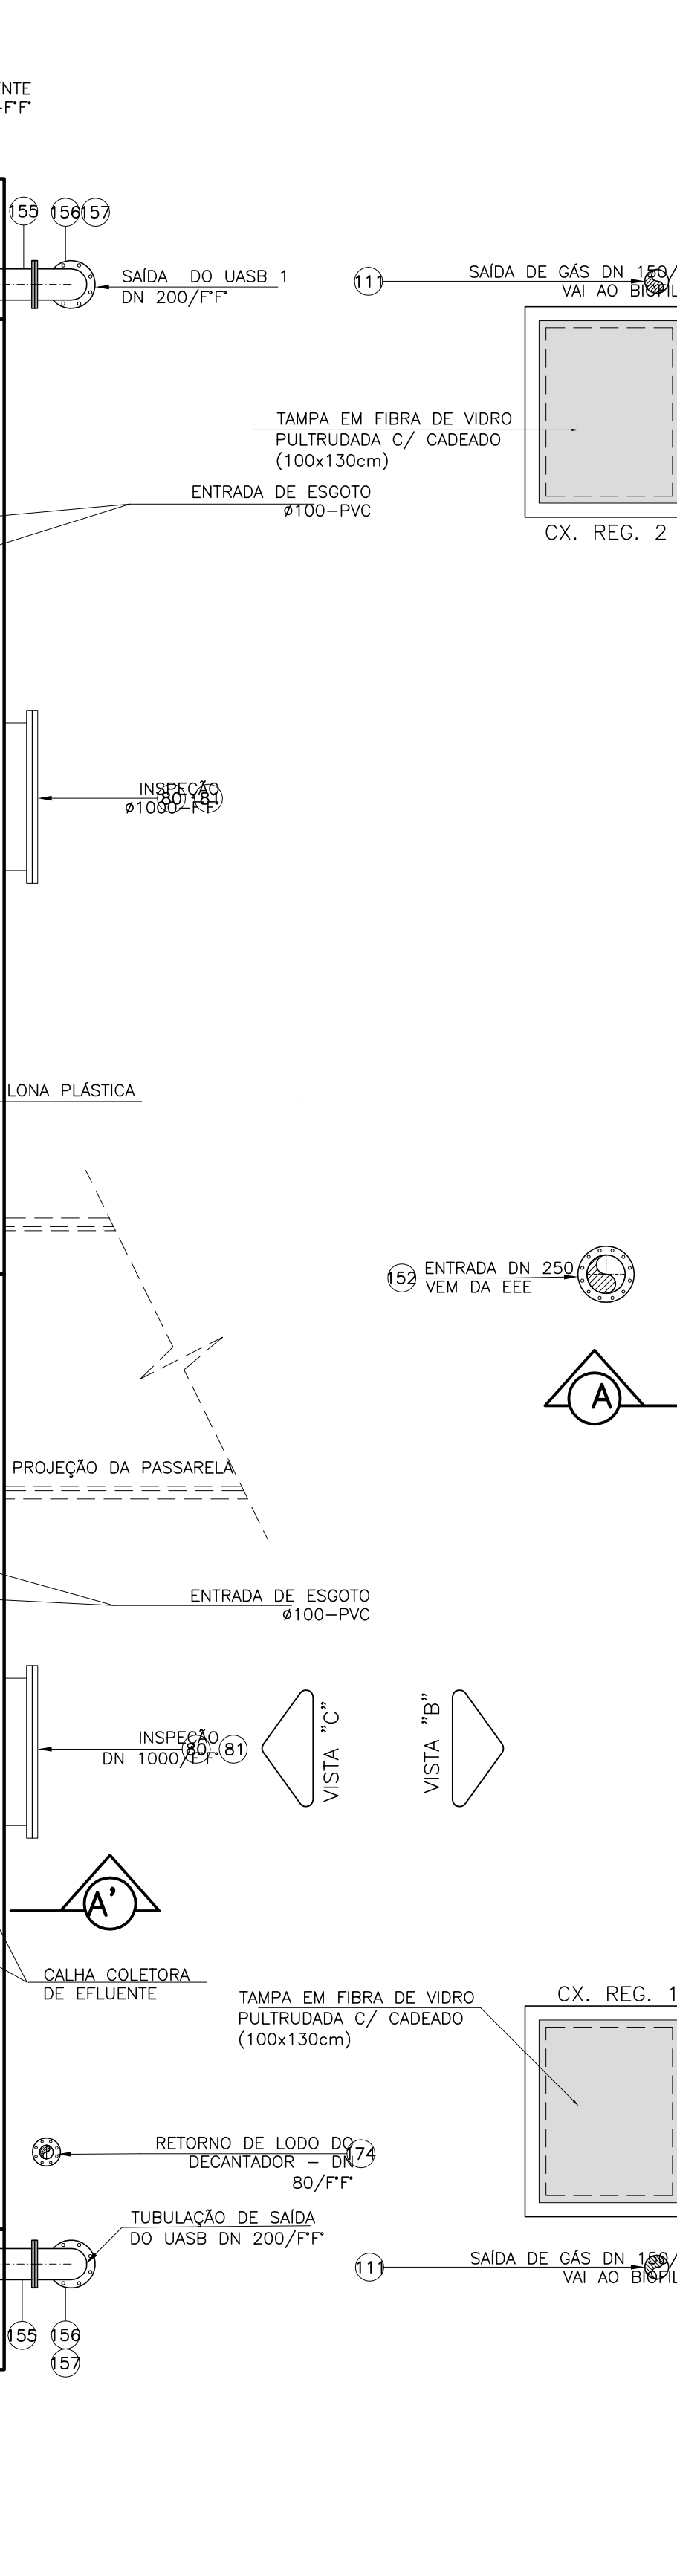

02 PLANTA INTERMEDIÁRIA INFERIOR
ESCALA: 1/40

NOTAS:
1- COTAS EM CENTÍMETRO, DIÂMETRO EM MILÍMETRO, ELEVACÃO EM METRO, EXCETO ONDE INDICADO
2- A TODA TUBULAÇÃO EXPOSTA AO TEMPO SERÁ DE FF* E AS TUBULAÇÕES ENTERRADAS SERÃO DE PVC EXCETO ONDE INDICADO.

NÚMEROS	TÍTULOS	Nº	LOCAL	DISCRIMINAÇÃO	DES.	DIV.	GER.	DATA
PRINCIPAIS DESENHOS DE REFERÊNCIA				REVISÃO				

CANCELA E SUBSTITUI O DESENHO NÚMERO:

CANCELADO E SUBSTITUÍDO PELO DESENHO NÚMERO:

CENTRO DE DOCUMENTAÇÃO
RECEBIDO: / /
Nº DOC.: _____ ASS.: _____
APROVAÇÃO CESAN:
ASS.: _____ MATR.: _____
UNID.: _____ DATA: / /
ESTA APROVAÇÃO NÃO ISENTA A CONTRATADA DE SUAS RESPONSABILIDADES LEGAIS.

EMITENTE: **Etep**
Consultoria, Gerenciamento e Serviços
PROJETADO: FLÁVIA NAGEM NOGUEIRA ZANONI
COORDENADOR: ARTUR AUGUSTO OLIVEIRA NEVES
CREA: 5998/D - REGIÃO: ES
CREA: 045302/D - REGIÃO: RJ
DESENHO: ROSILENE NASCIMENTO
Nº DES. PROJETA: 0876.05.042.H.0012/01
DATA: 01 / 07 / 2011
RESPONSÁVEL TÉCNICO: ENGº ARTUR AUGUSTO OLIVEIRA NEVES
CREA: 045302/D - REGIÃO: RJ - ART Nº 0820110020948 DATA: 22/02/2011

EMISSION CESAN
PROJETADO: _____
CREA: _____
DESENHADO: _____
VERIFICADO: ENGº NESTOR CORZA JUNIOR
DIVISÃO: _____
GERÊNCIA: ENGº NESTOR CORZA JUNIOR
ENGº DEBORA OLIVEIRA COUZI

CESAN
MUNICÍPIO: MANTENÓPOLIS | DISTRITO: SEDE | BAIRRO: -
NOME DO EMPREENDIMENTO: MELHORIA DO SISTEMA DE ESGOTAMENTO SANITÁRIO DE MANTENÓPOLIS
TÍTULO: ESTAÇÃO DE TRATAMENTO DE ESGOTOS - ETE MANTENÓPOLIS
PROJETO HIDRÁULICO
UASB - PLANTA INTERMEDIÁRIA SUPERIOR E PLANTA INTERMEDIÁRIA INFERIOR
ESCALA: 1:40 | FOLHA: 02/07 | Nº CESAN: B-014-000-92-5-XX-0011 | REV: 00