



COR	ESP.
1	07 0,1
2	07 0,2
3	07 0,3
4	07 0,4
5	07 0,5
6	07 0,6
7	07 0,25
8	07 0,09
9	07 0,15
140	140 0,15
162	162 0,15

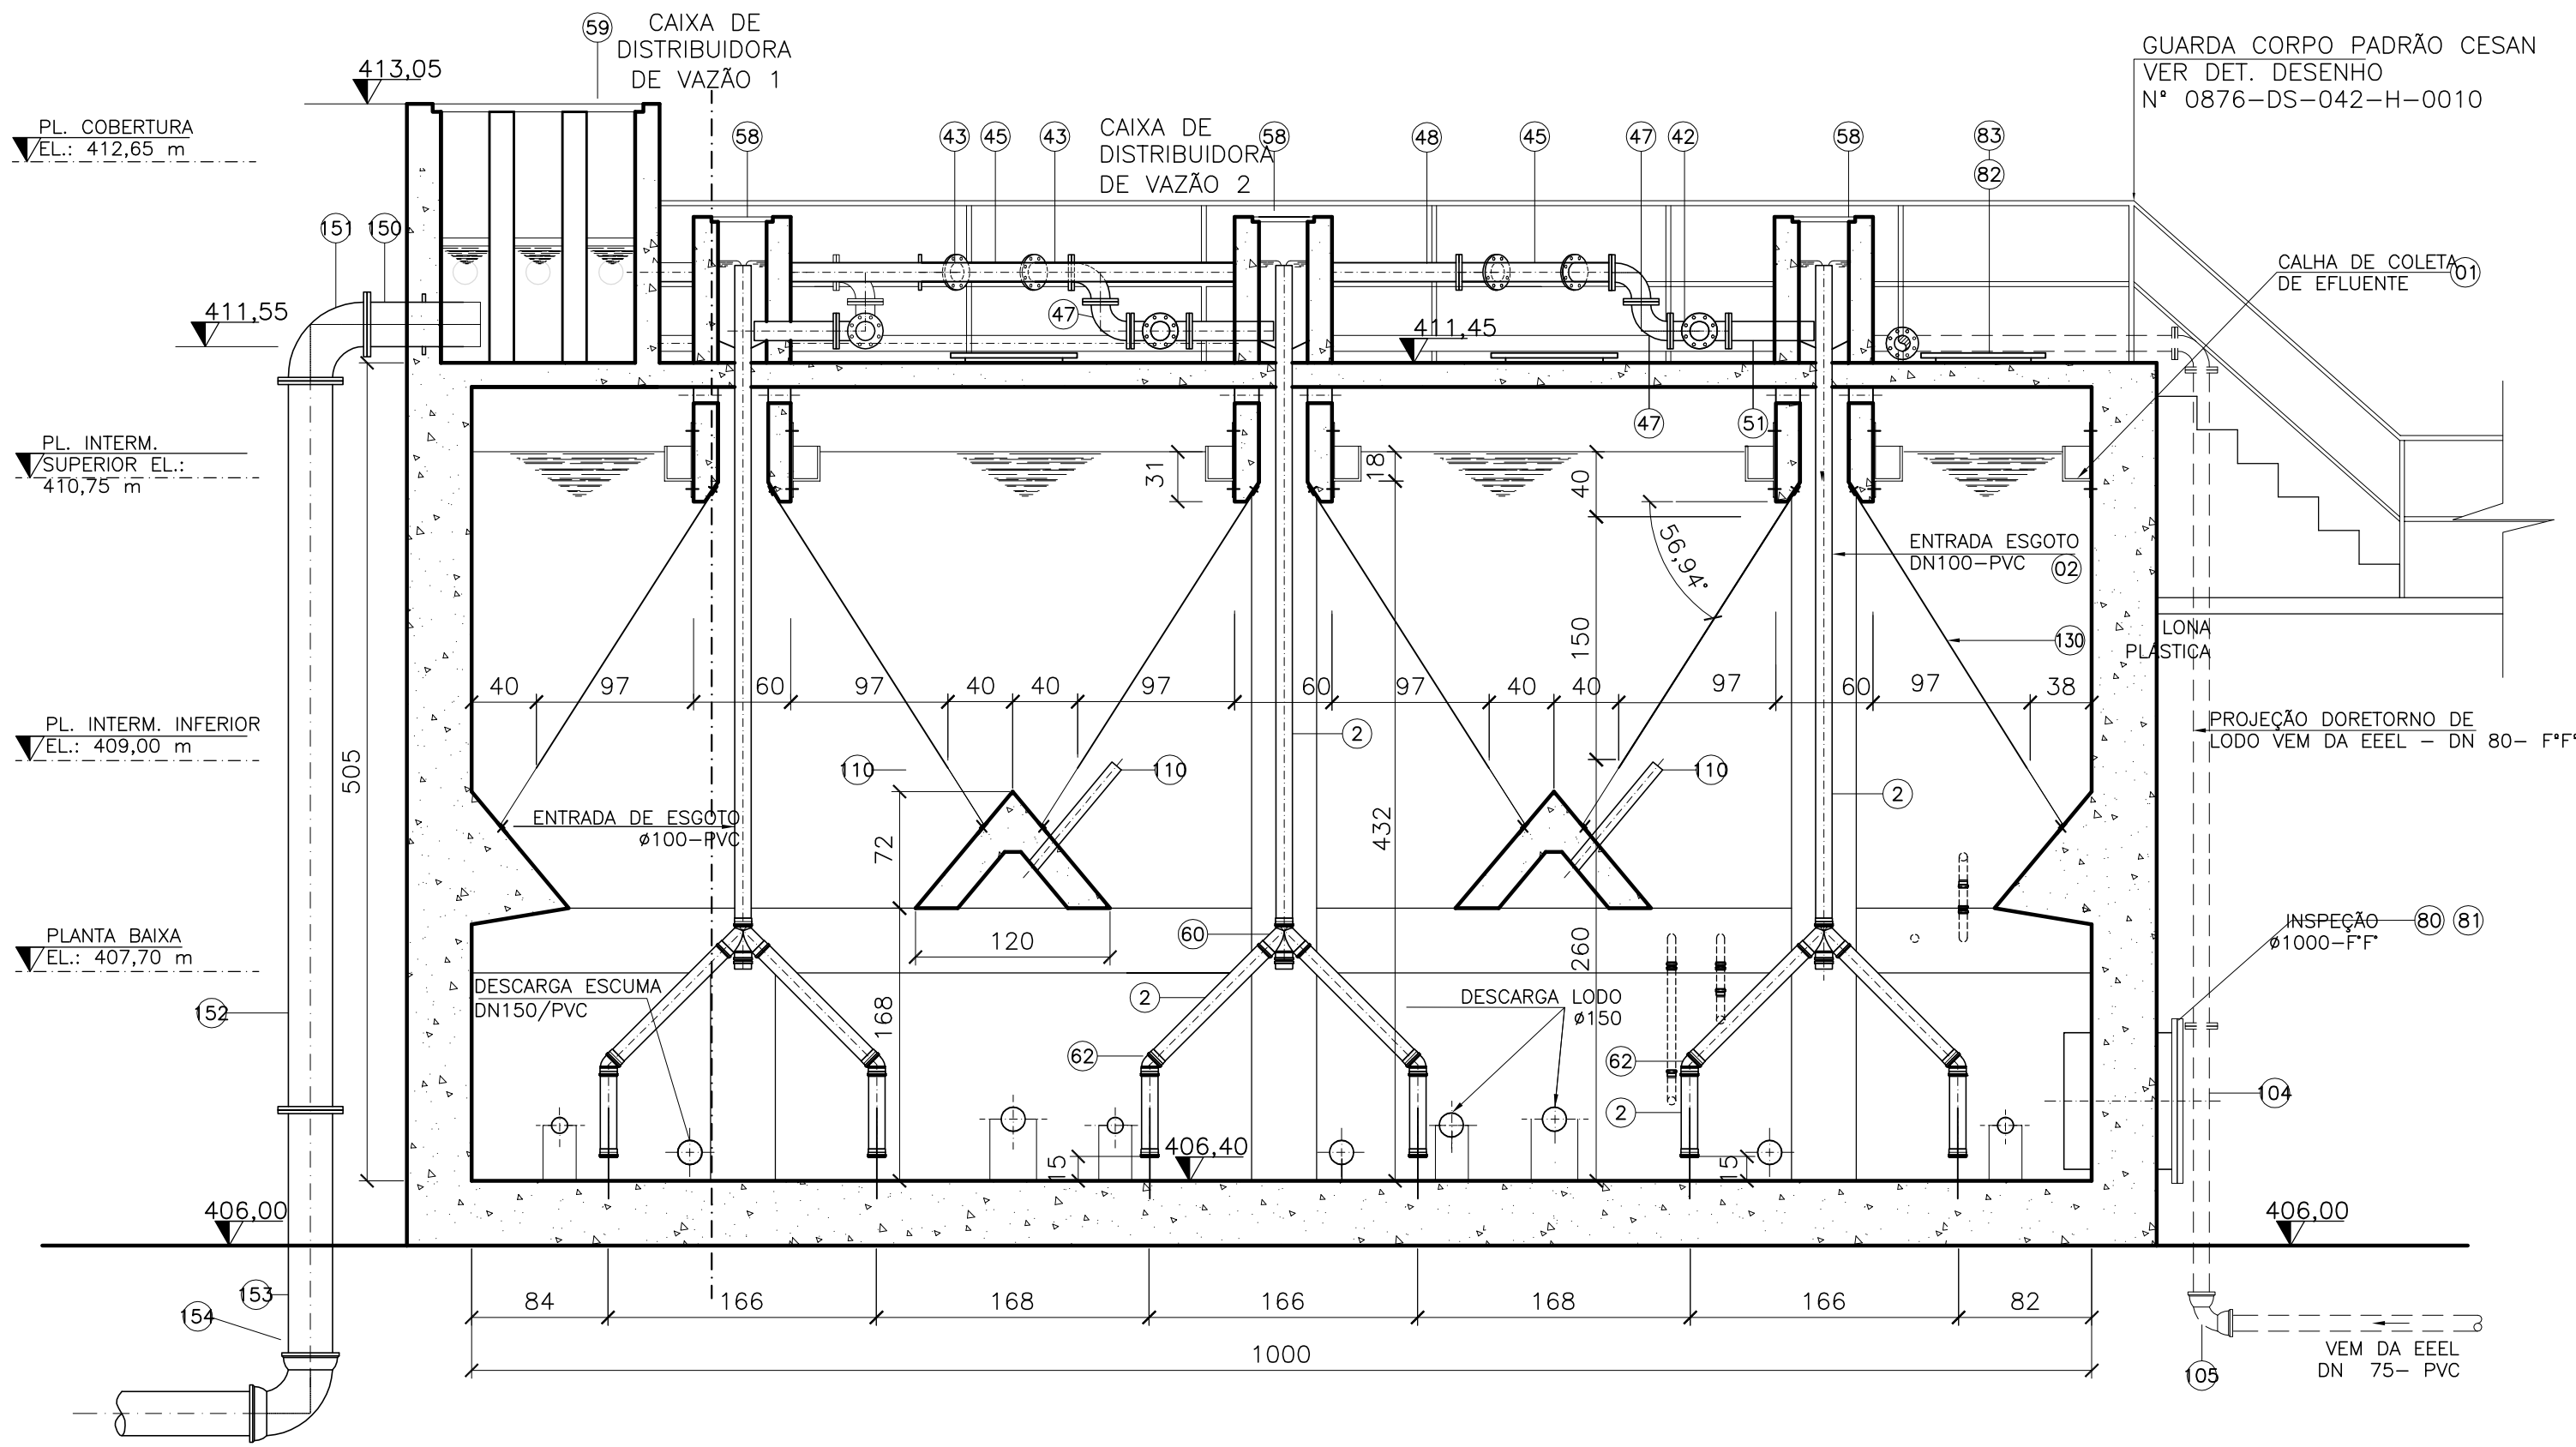

01 CORTE A-A
ESCALA: 1/40

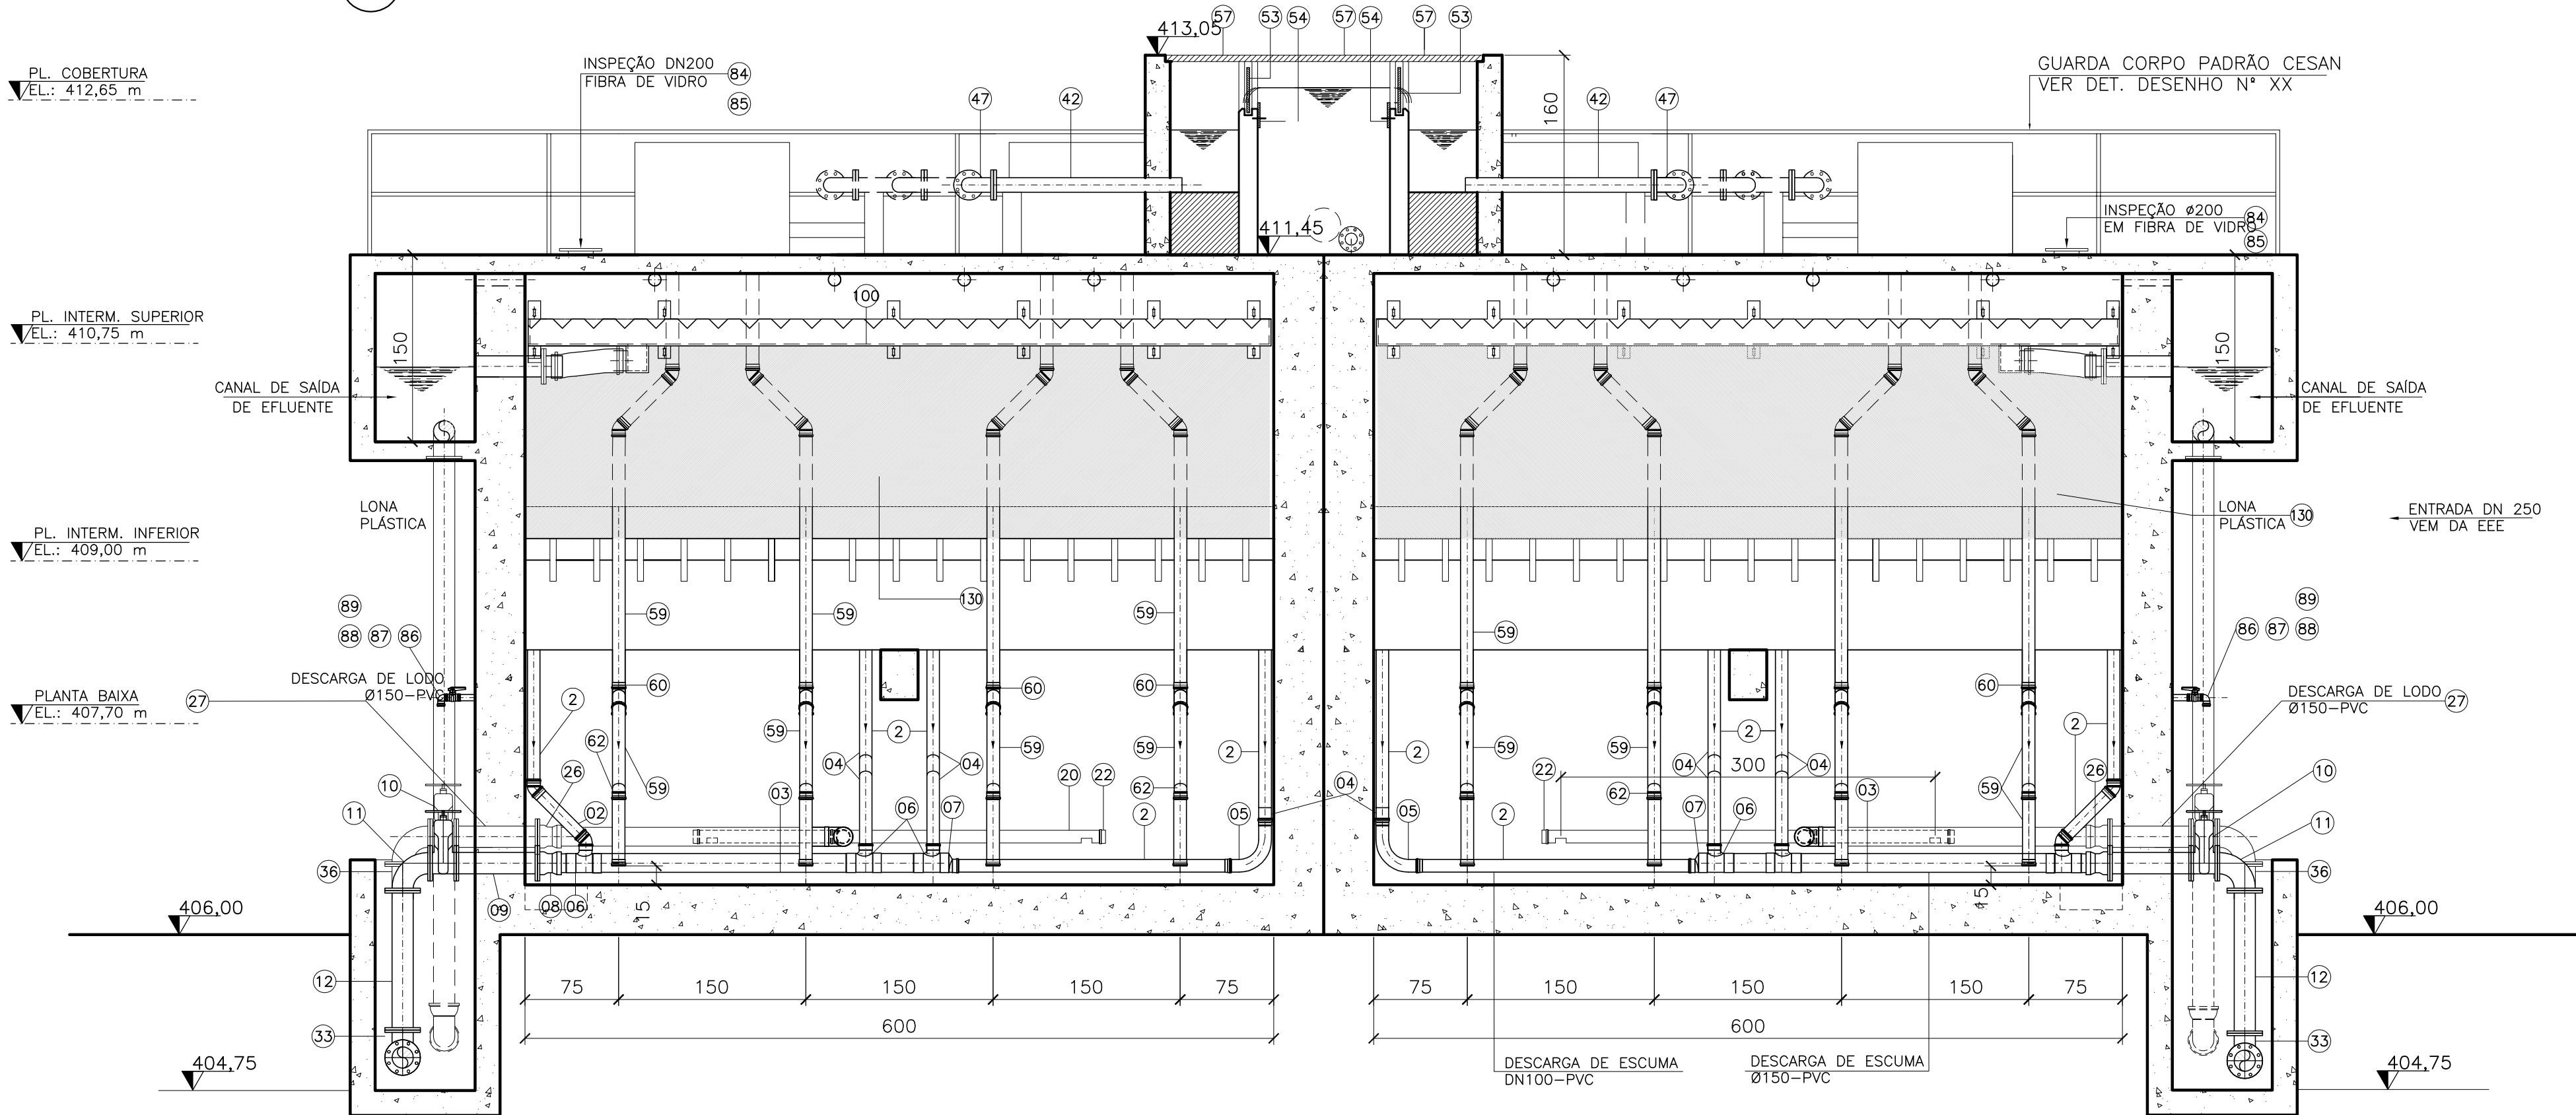

02 CORTE B-B'
ESCALA: 1/40

NOTAS:

1-COTAS EM CENTÍMETRO, DIÂMETRO EM MILÍMETRO, ELEVÇÃO EM METRO, EXCETO ONDE INDICADO

2- A TODA TUBULAÇÃO EXPOSTA AO TEMPO SERÁ DE F\"/>

ESTE DESENHO É PROPRIEDADE DA
COMPANHIA ESPÍRITO SANTENSE DE
SANEAMENTO - CESAN E NÃO PODE
SER COPIADO SEM SUA AUTORIZAÇÃO.

NÚMEROS	TÍTULOS	Nº	LOCAL	DISCRIMINAÇÃO	DES.	DIV.	GER.	DATA
PRINCIPAIS DESENHOS DE REFERÊNCIA				REVISÃO				

CANCELA E SUBSTITUI O DESENHO NÚMERO:

CANCELADO E SUBSTITUÍDO PELO DESENHO NÚMERO:

CENTRO DE DOCUMENTAÇÃO

RECEBIDO: / /

Nº DOC.: ASS.:

APROVAÇÃO CESAN:

ASS.: MATR.:

UNID.: DATA: / /

ESTA APROVAÇÃO NÃO ISENTA A CONTRATADA DE SUAS RESPONSABILIDADES LEGAIS.

EMITENTE:

Etep
Consultoria, Gerenciamento e Serviços

PROJETADO: FLÁVIA NAGEM NOGUEIRA ZANONI
CREA: 59989/D - REGIÃO: ES
DESENHO: ROSILENE NASCIMENTO
DATA: 01 / 07 / 2011

COORDENADOR: ARTUR AUGUSTO OLIVEIRA NEVES
CREA: 045302/D - REGIÃO: RJ
Nº DES. PROJETAISTA: 0876.DS.042.H.0015/01
RESPONSÁVEL TÉCNICO: ENGº ARTUR AUGUSTO OLIVEIRA NEVES
CREA: 045302/D - REGIÃO: RJ ART Nº0820110020948DATA: 22/02/2011

EMIÇÃO CESAN

PROJETADO:

CREA:

DESENHADO:

VERIFICADO: ENGº NESTOR CORZA JUNIOR

DIVISÃO: ENGº NESTOR CORZA JUNIOR

GERÊNCIA: ENGº DEBORA OLIVEIRA COUZI

DATAS

MUNICÍPIO: MANTENÓPOLIS | DISTRITO: SEDE | BAIRRO: -

NOME DO EMPREENDIMENTO: MELHORIA DO SISTEMA DE ESGOTAMENTO SANITÁRIO DE MANTENÓPOLIS

TÍTULO: ESTAÇÃO DE TRATAMENTO DE ESGOTOS - ETE MANTENÓPOLIS

PROJETO HIDRÁULICO

UASB - CORTES AA' E BB'

ESCALA: INDICADAS

FOLHA: 05 / 07

Nº CESAN: B-014-000-92-5-XX-0014

REV: 00