



CONFIGURAÇÃO DE PENAS P/ PLOTAGEM	
COR	ESP.
1	07, 0,1
2	07, 0,2
3	07, 0,3
4	07, 0,4
5	07, 0,5
6	07, 0,6
7	07, 0,25
8	07, 0,09
9	07, 0,15
140	07, 0,15
162	07, 0,15


ESTE DESENHO É PROPRIEDADE DA COMPANHIA ESPÍRITO SANTENSE DE SANEAMENTO - CESAN E NÃO PODE SER COPIADO SEM SUA AUTORIZAÇÃO.

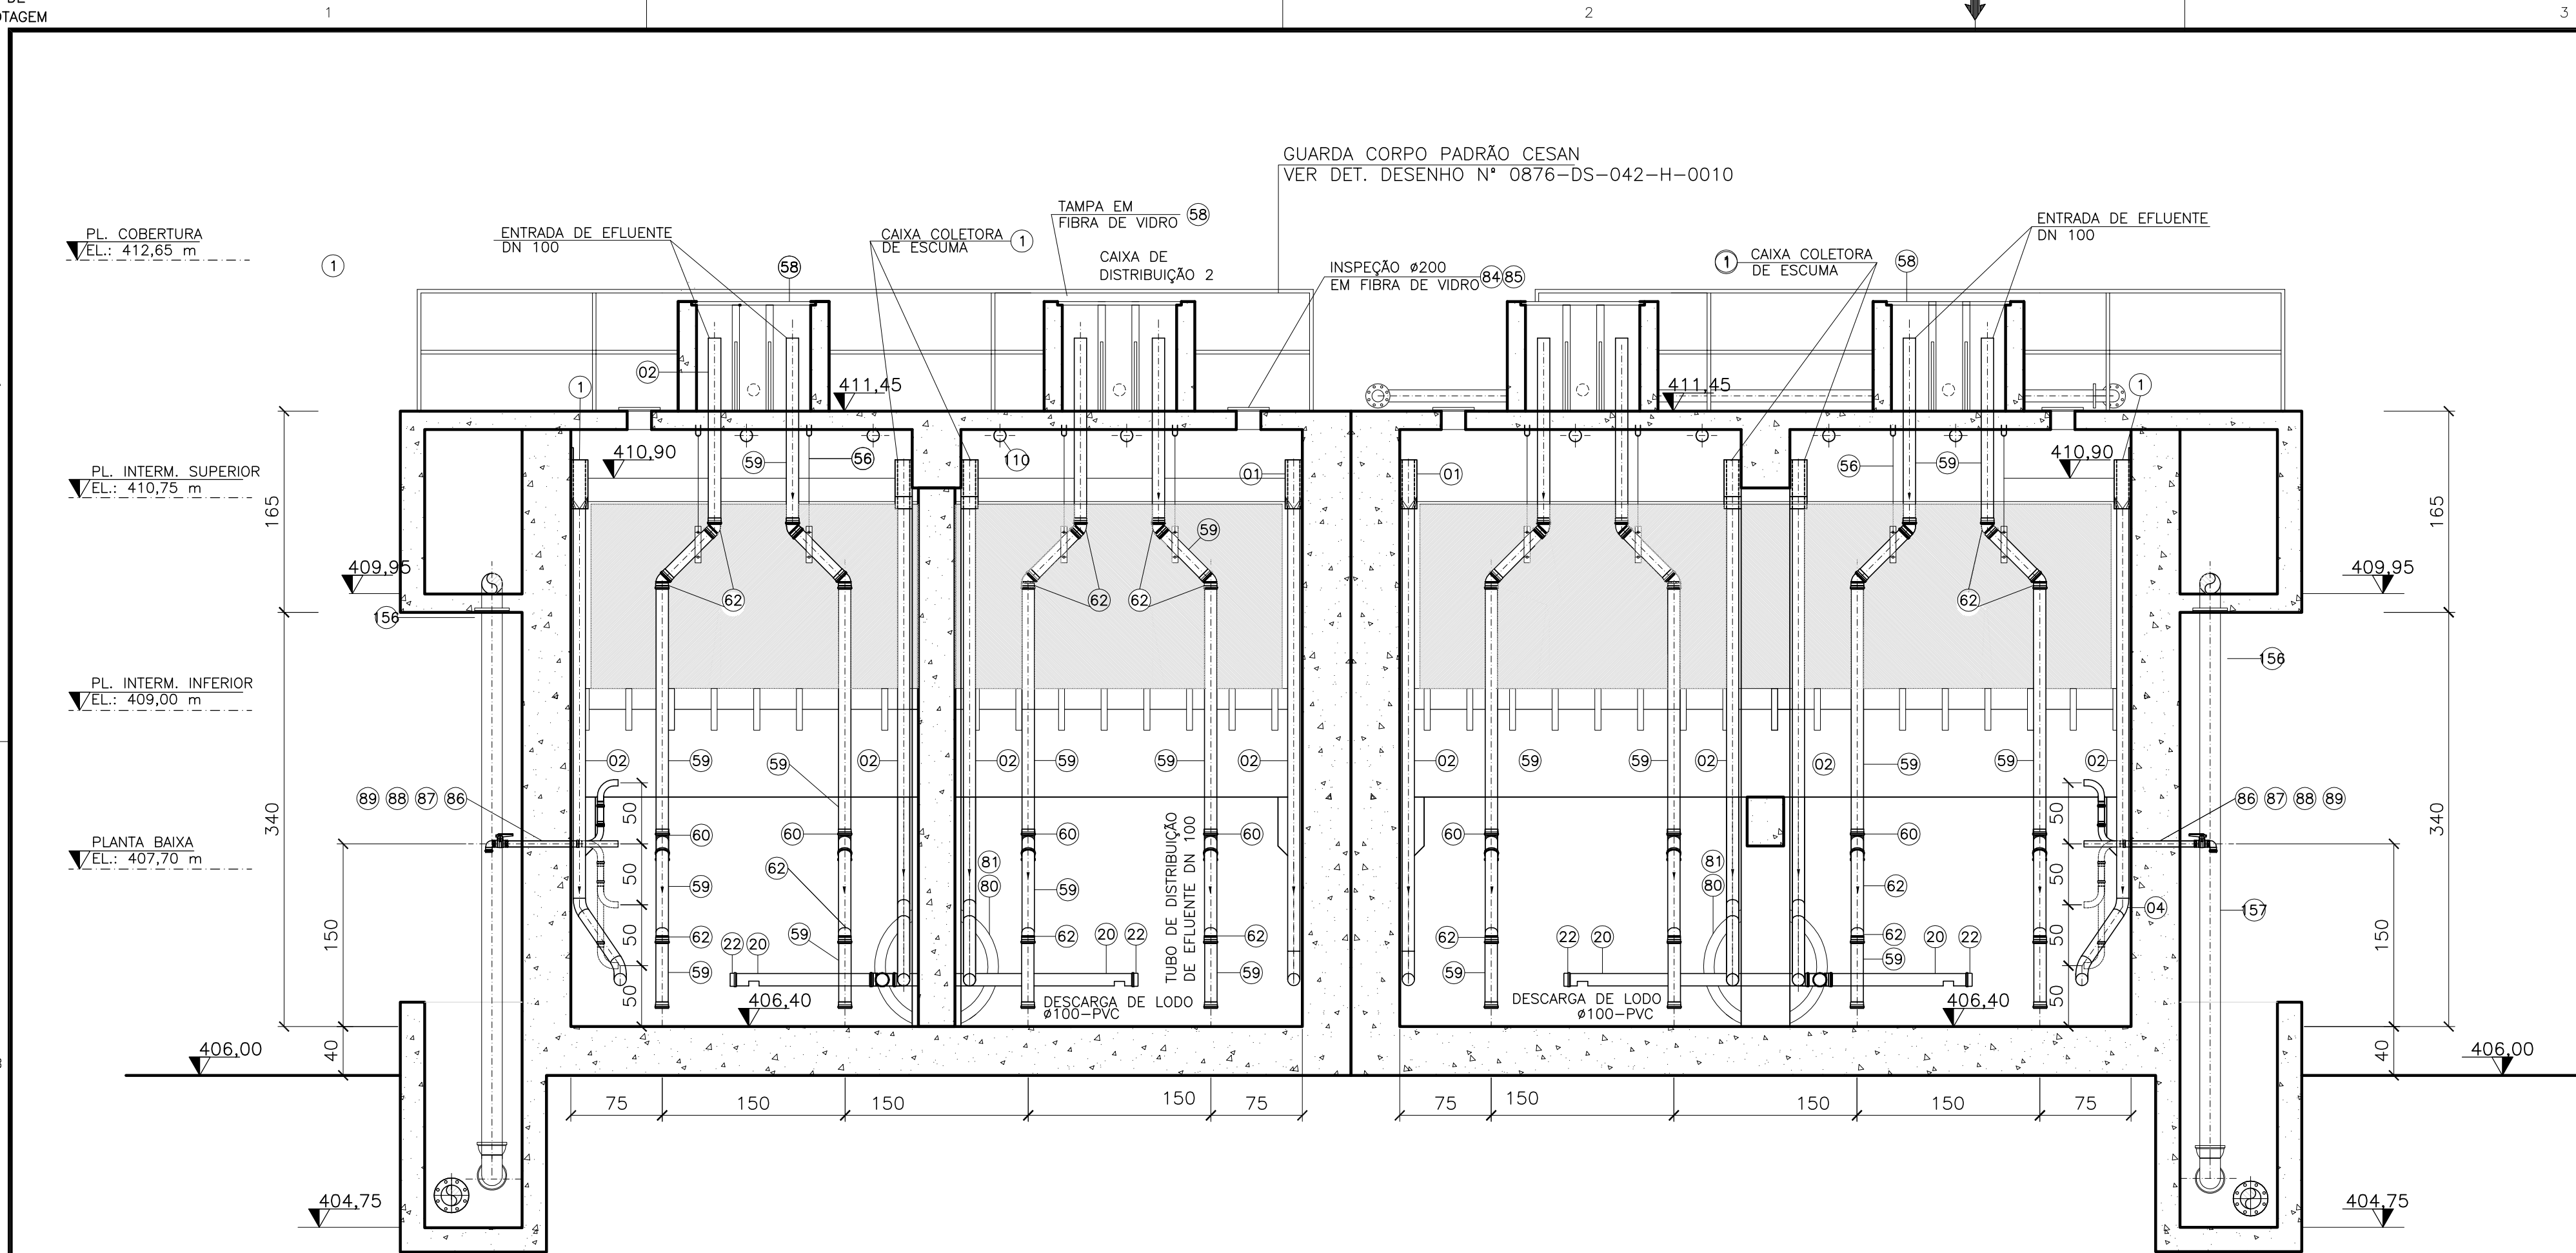


01 CORTE C-C'
ESCALA: 1/40

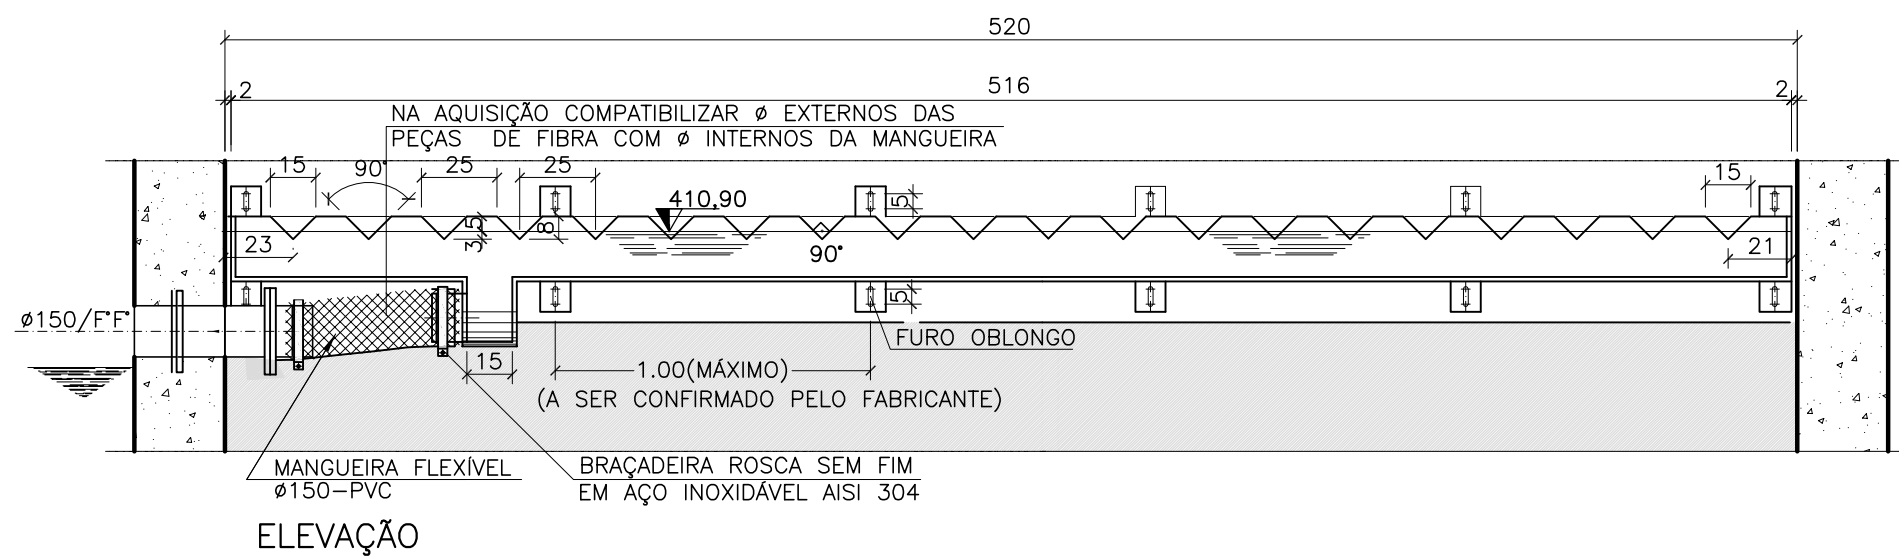


03 CALHA DE COLETA DE EFLUENTE
ESCALA: 1/25

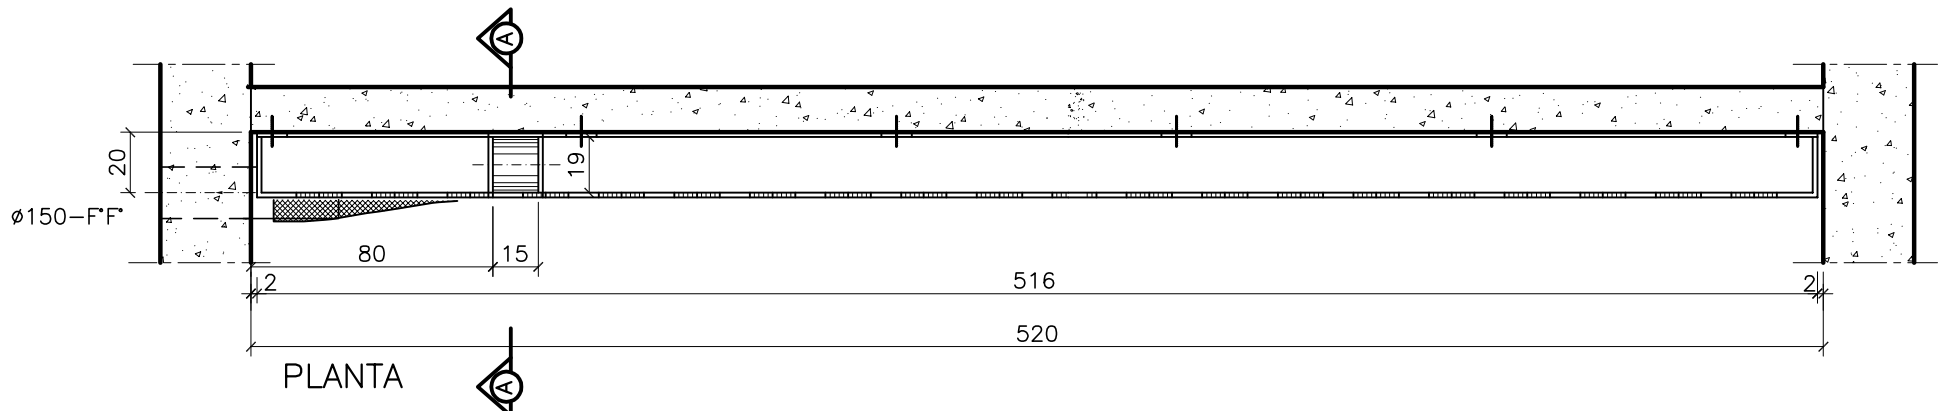


04 CAIXA DE COLETA DE ESCUMA
ESCALA: 1/20

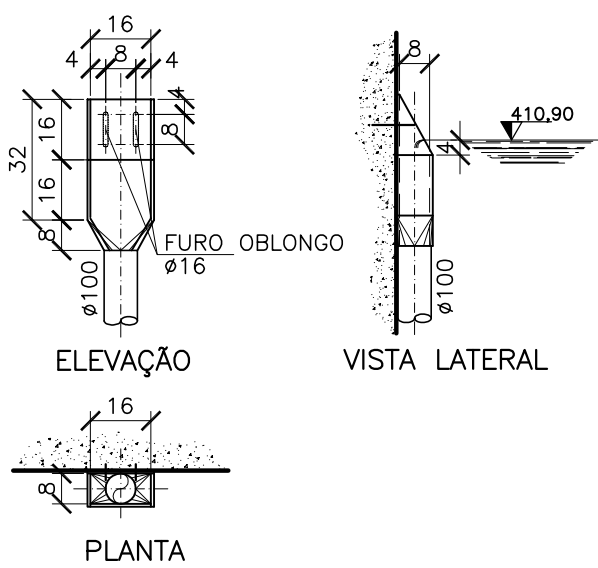

05 CORTE A-A
ESCALA: 1/20

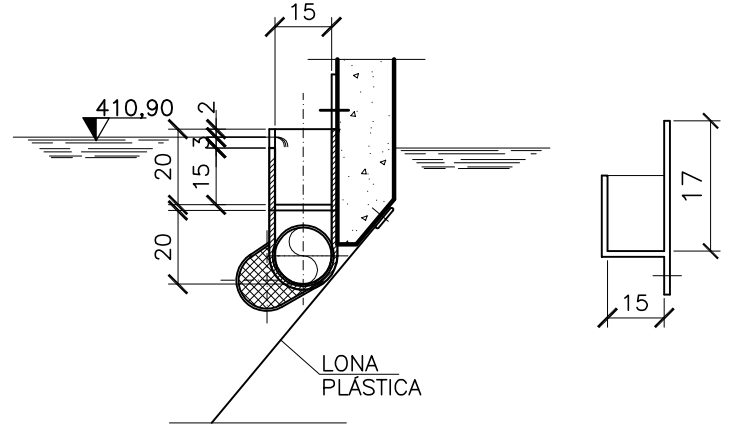

02 ESQUEMA GERAL DE FIXAÇÃO DAS LONAS PLÁSTICAS
ESCALA: 1/40

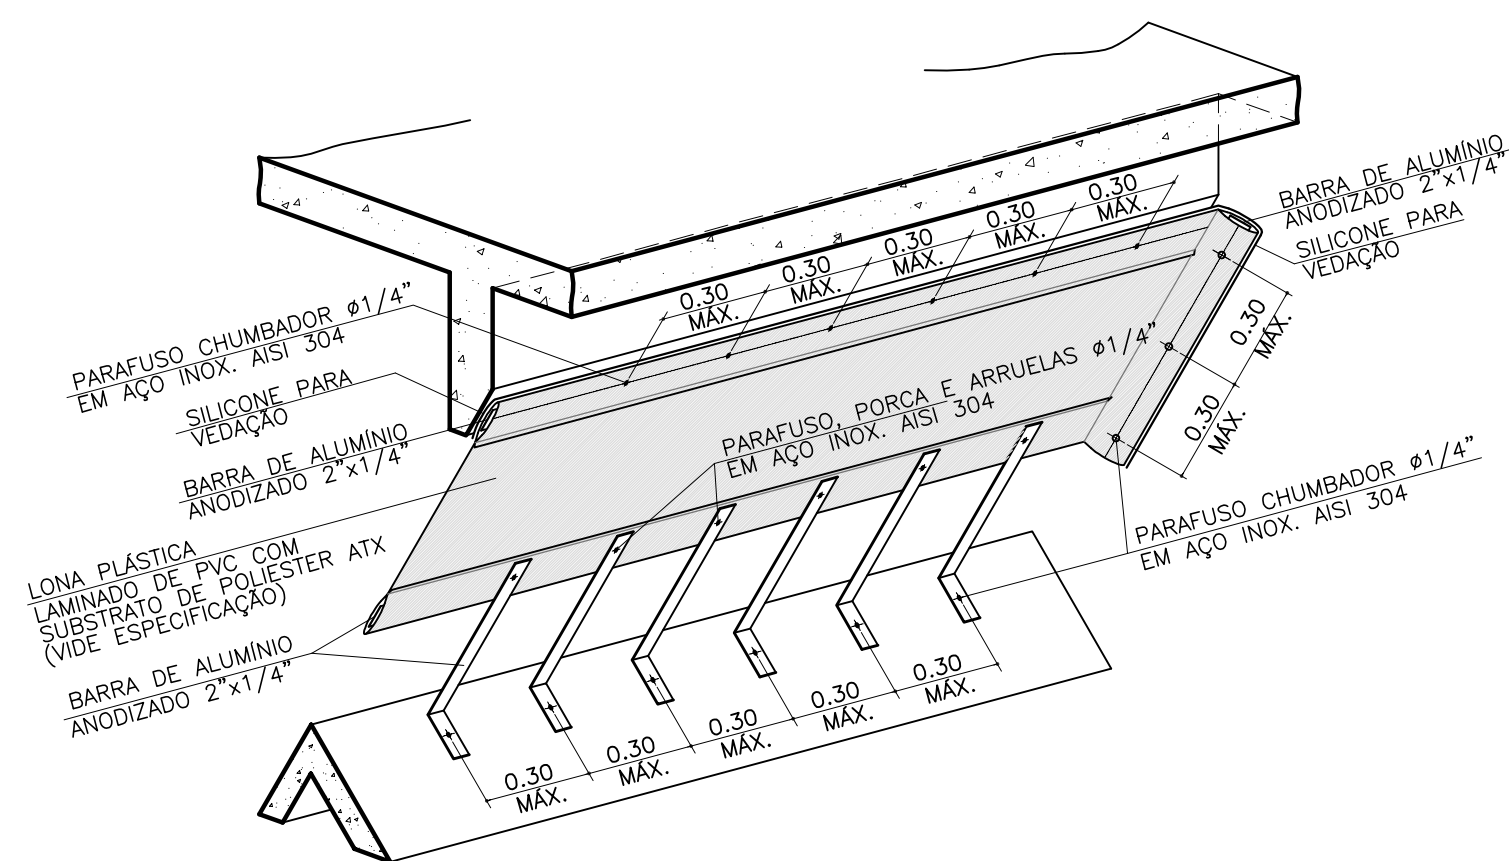

OBS.: AS DIMENSÕES E CARACTERÍSTICAS MOSTRADAS NO ESQUEMA SÃO INDICATIVAS. O FORNECEDOR/MONTADOR DEVERÁ VERIFICAR ESTAS DIMENSÕES E CARACTERÍSTICAS PARA A EXECUÇÃO DO PROJETO EXECUTIVO DE MONTAGEM.

NOTAS:
1-COTAS EM CENTÍMETRO, DIÂMETRO EM MILÍMETRO, ELEVação EM METRO, EXCETO ONDE INDICADO
2- A TODA TUBULAÇÃO EXPOSTA AO TEMPO SERÁ DE F" F" E AS TUBULAÇÕES ENTERRADAS SERÃO DE PVC EXCETO ONDE INDICADO.

CANCELA E SUBSTITUI O DESENHO NÚMERO:				CENTRO DE DOCUMENTAÇÃO				EMITENTE:		EMISSÃO CESAN		DATAS			
RECEBIDO: / /				Nº DOC.: ASS.: APROVAÇÃO CESAN:				PROJETADO: CREA: DESENHADO: VERIFICADO: DIVISÃO: GERÊNCIA:		PROJETO: CREA: DESENHADO: VERIFICADO: DIVISÃO: GERÊNCIA:		MUNICÍPIO: DATA: BAIRRO: NOME DO EMPREENDIMENTO: TÍTULO: ESCALA: FOLHA: N° CESAN: REV:			
CANCELADO E SUBSTITUÍDO PELO DESENHO NÚMERO:				FLÁVIA NAGEM NOGUEIRA ZANONI CREA: 5998/D REGIÃO: ES				ARTUR AUGUSTO OLIVEIRA NEVES CREA: 045302/D REGIÃO: RJ		Nº DES. PROJETO: 0876.DS.042.H.0016/01		MANTENÓPOLIS SEDE - MELHORIA DO SISTEMA DE ESGOTAMENTO SANITÁRIO DE MANTENÓPOLIS ETE MANTENÓPOLIS PROJETO HIDRÁULICO UASB - CORTE CC', DET. DAS CALHAS E DET.FIX. DAS LONAS		06/07 0015 00	
NÚMEROS TÍTULOS				DES. DIV. GER. DATA				RESPONSÁVEL TÉCNICO: ENO* ARTUR AUGUSTO OLIVEIRA NEVES CREA: 045302/D REGIÃO: RJ ART Nº0820110020948DATA: 22/02/2011		ENO* NESTOR CORZA JUNIOR ENO* NESTOR CORZA JUNIOR ENO* DEBILAS OLIVEIRA COUZI		INDICADAS 06/07 0015 00		REV: 00	