


COR	ESP.
1	07 0,1
2	07 0,2
3	07 0,3
4	07 0,4
5	07 0,5
6	07 0,6
7	07 0,25
8	07 0,09
9	07 0,15
140	140 0,15
162	162 0,15

A


B

C


ESTE DESENHO É PROPRIEDADE DA
COMPANHIA ESPÍRITO SANTENSE DE
SANEAMENTO – CESAN E NÃO PODE
SER COPIADO SEM SUA AUTORIZAÇÃO.

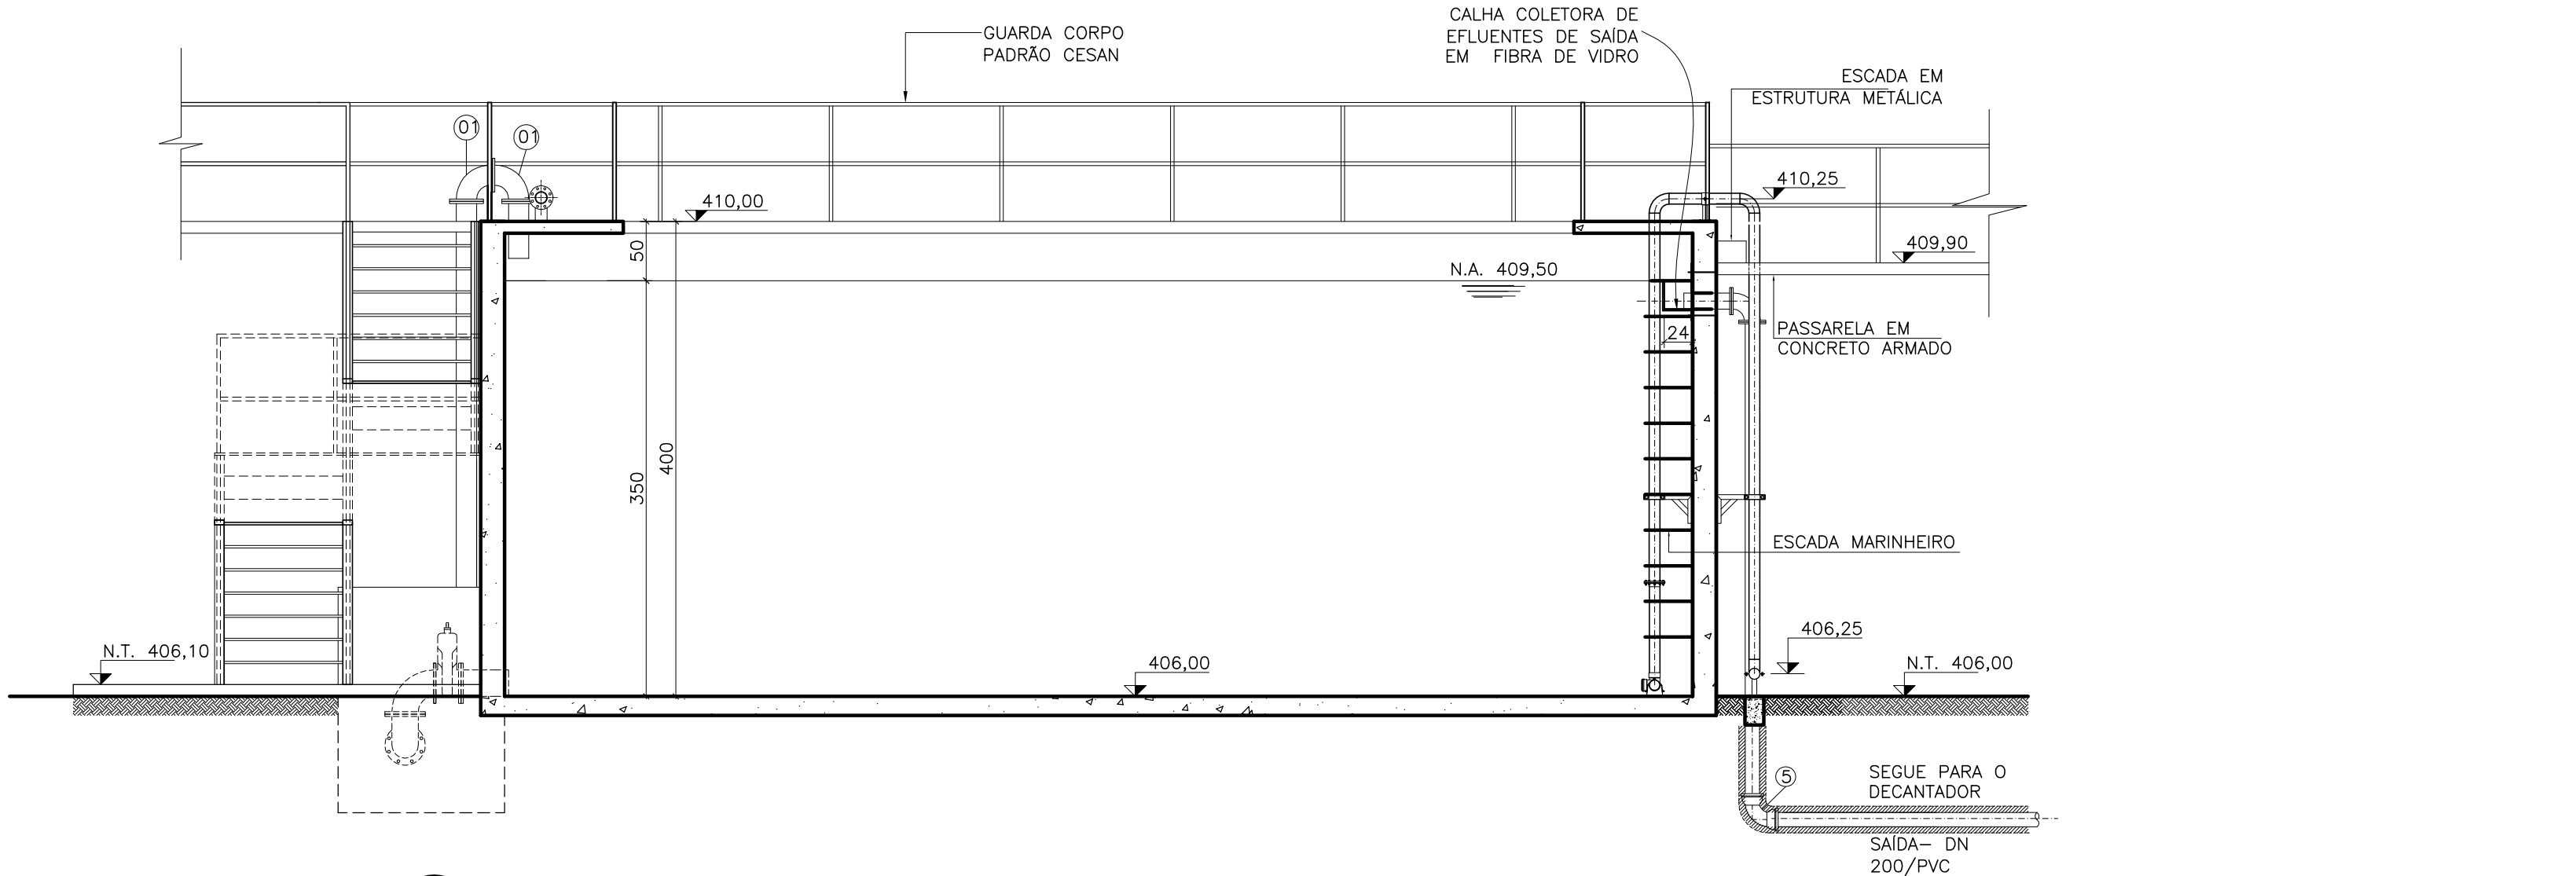


01 CORTE AA'
ESCALA 1/50

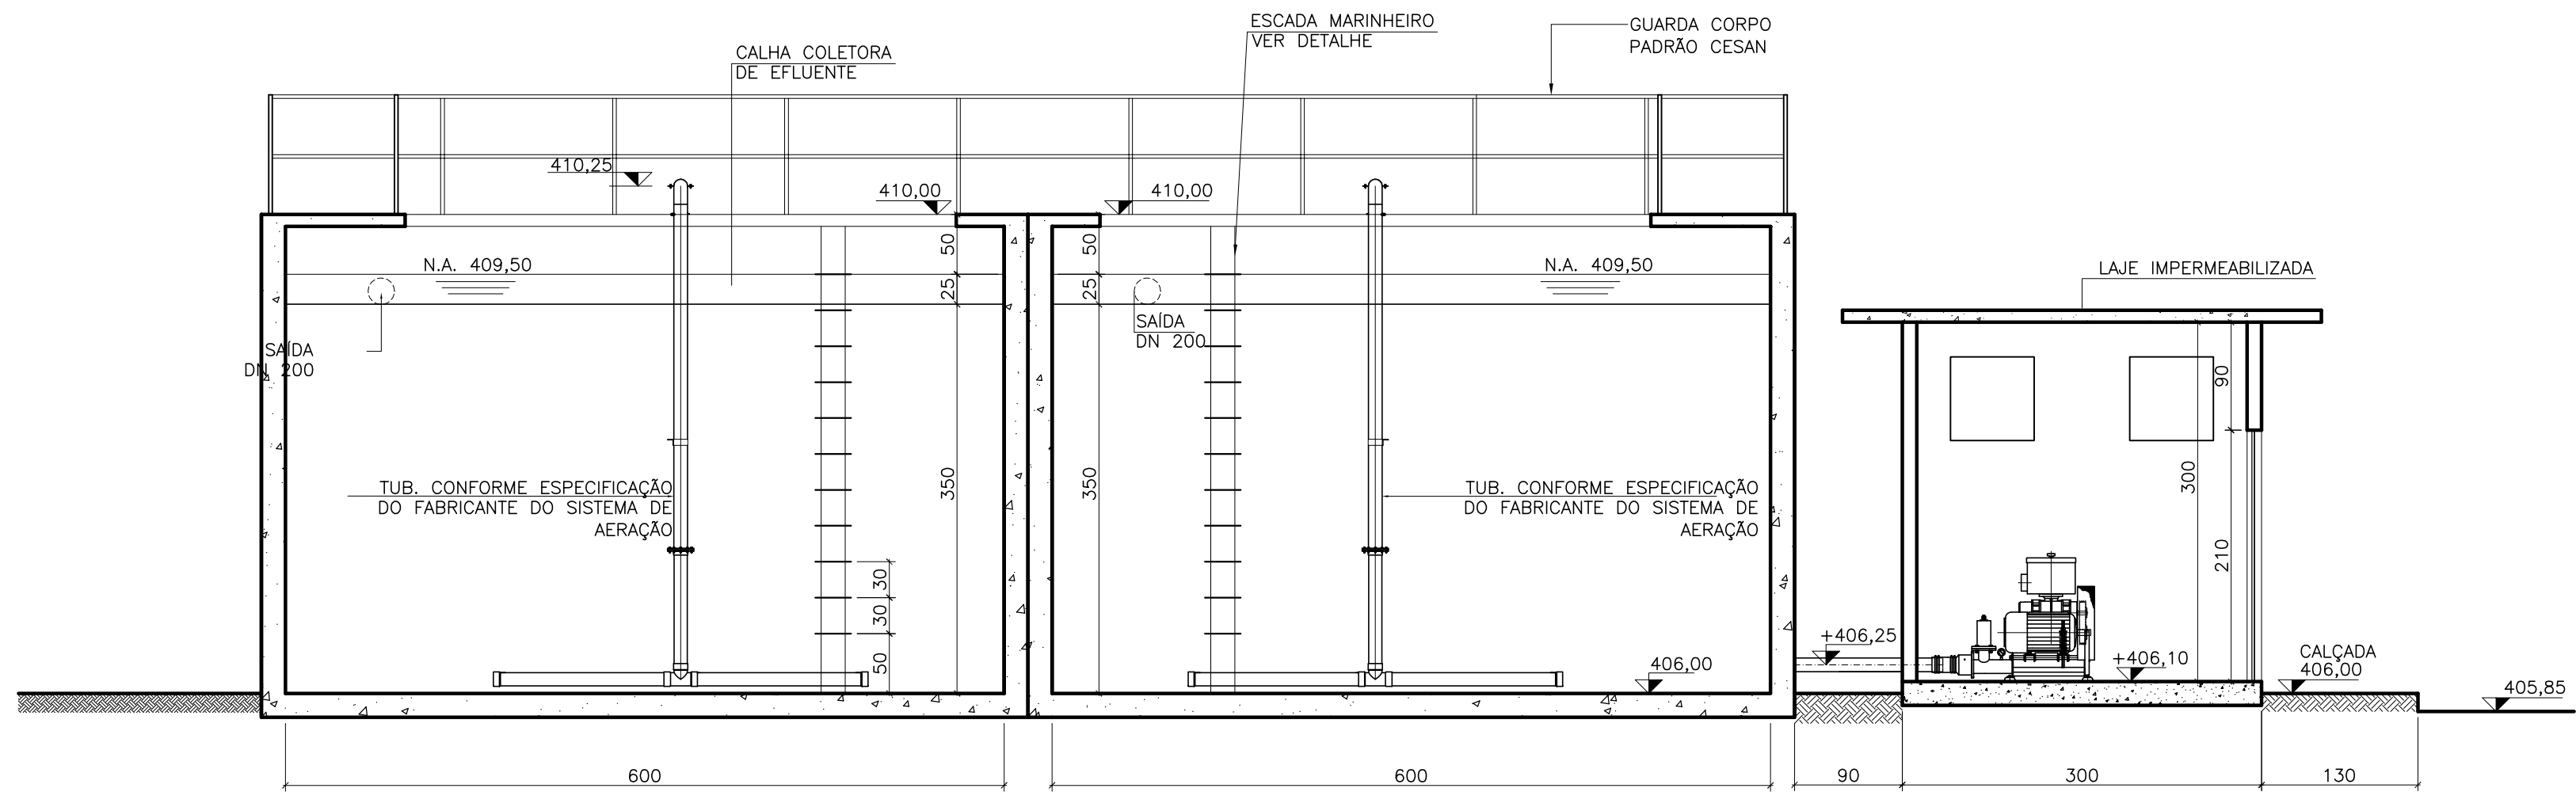


02 CORTE BB'
ESCALA 1/50

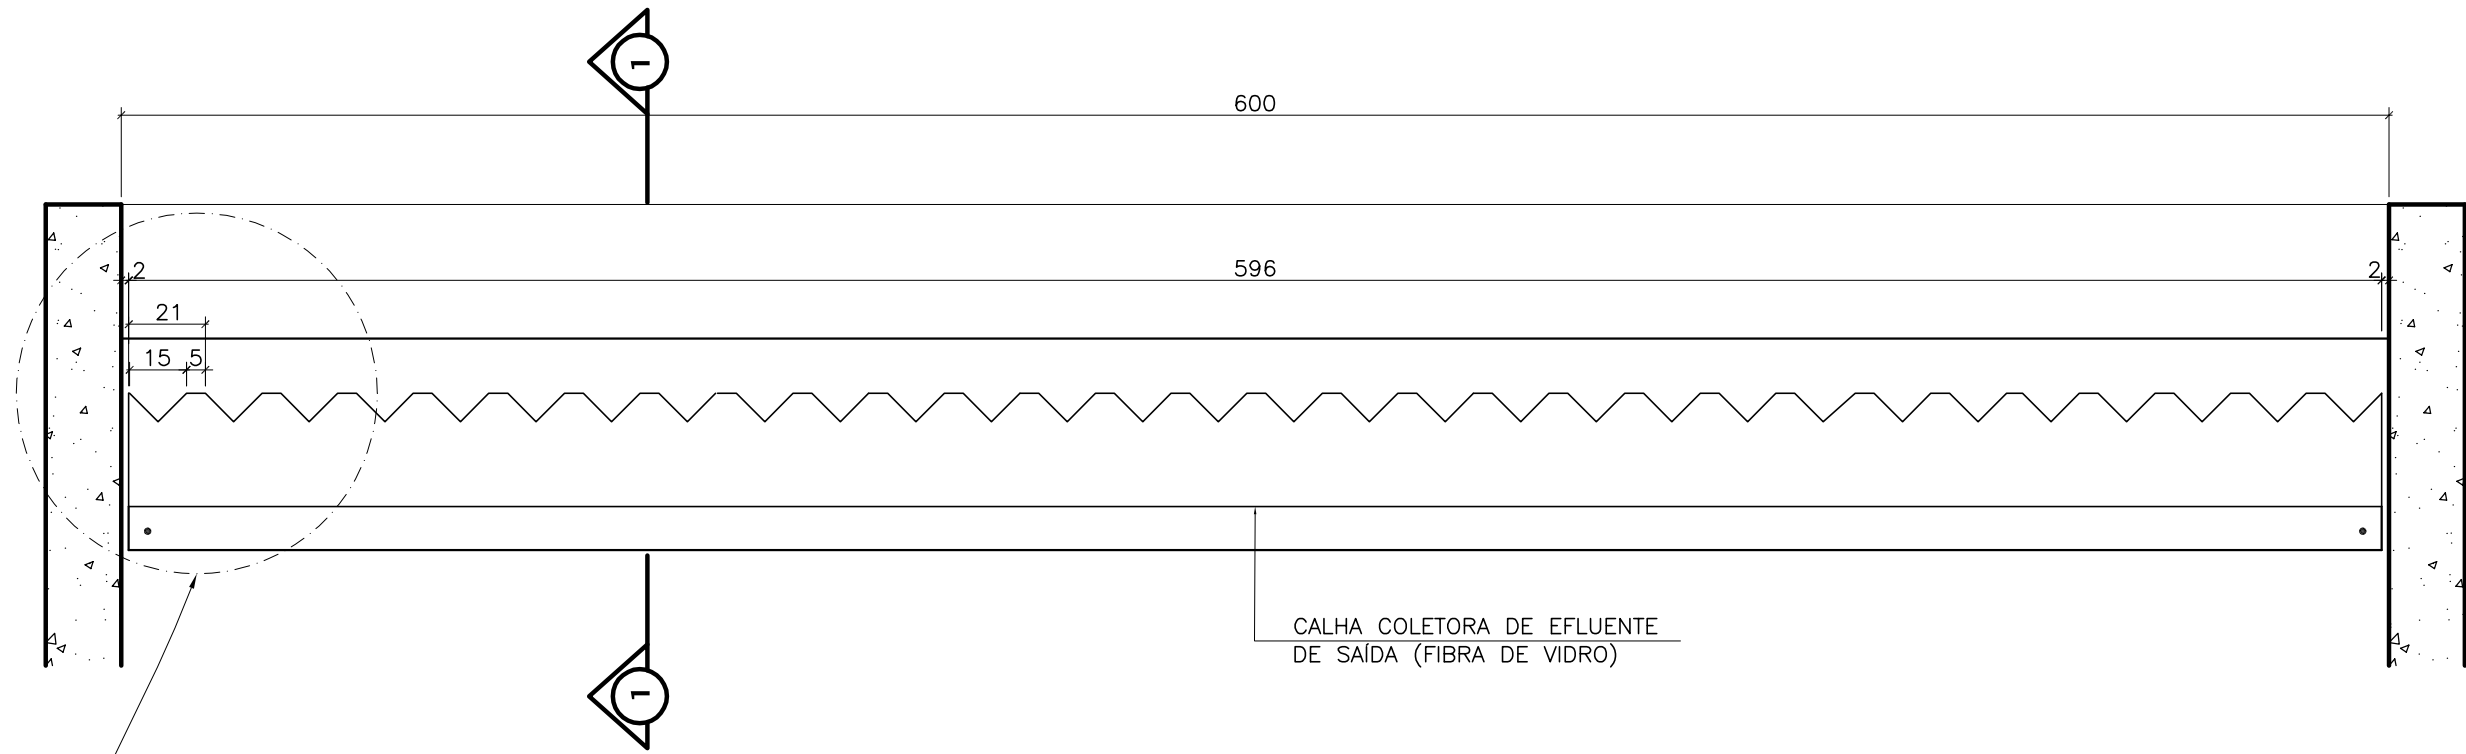

03 CANAL DE COLETA DE EFLUENTE
ESCALA 1/20

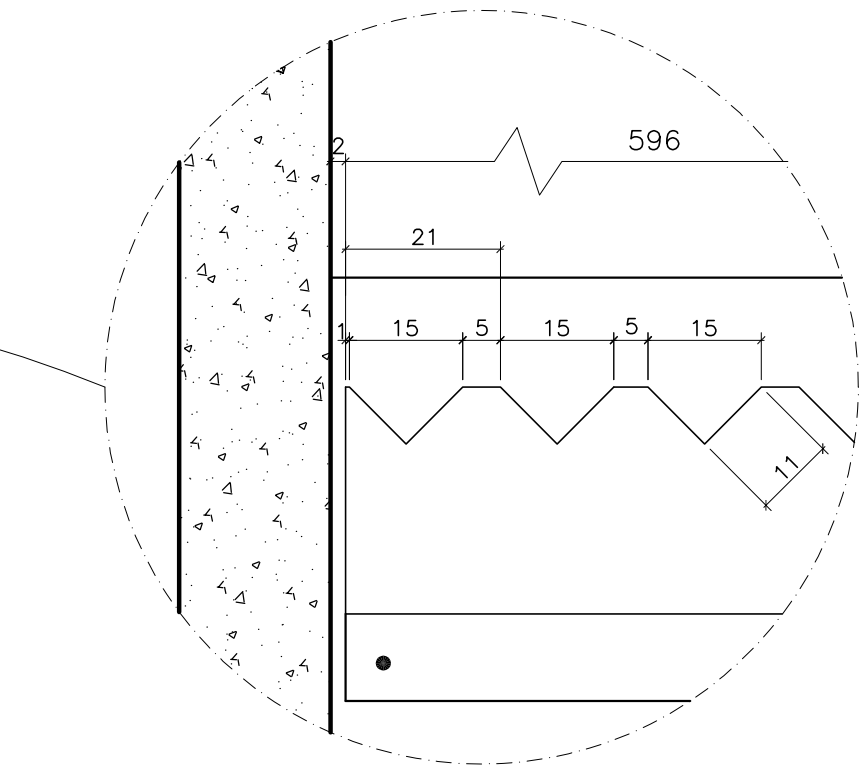

04 DETALHE - CANAL DE COLETA DE EFLUENTE
ESCALA 1/10

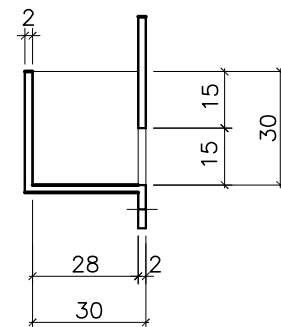

05 CORTE 1-1
ESCALA 1/20

- NOTAS :
- 1 - COTAS EM CENTÍMETROS E ELEVAÇÕES EM METROS.
 - 2 - O SISTEMA DE AERAÇÃO POR AR DIFUSO - MODULAR (REMOVÍVEL), INCLUSIVE DISPOSIÇÕES DA CASA DOS SOPRADORES, DEVERÁ SER FORNECIDO E INSTALADO CONFORME ESPECIFICAÇÕES DO FORNECEDOR PARA ATENDER AO DIMENSIONAMENTO CONTIDO NO MEMORIAL DE CÁLCULO DESTE PROJETO.
 - 3 - PARA DETALHAMENTO DA ESTAÇÃO ELEVATÓRIA DE LODO (EEL) VER DESENHO N° B-014-000-92-5-XX-0020.

NÚMEROS	TÍTULOS	N°	LOCAL	DISCRIMINAÇÃO	DES.	DIV.	GER.	DATA
B-014-000-92-5-XX-0017	TANQUE DE AERAÇÃO - PLANTAS - 01/02							
B-014-000-92-5-XX-0004	PERFIL HIDRÁULICO							
B-014-000-92-5-XX-0003	FLUXOGRAMA							
B-014-000-92-5-XX-0002	TUBULAÇÕES EXTERNAS							
B-014-000-92-5-XX-0001	IMPLANTAÇÃO E URBANIZAÇÃO							
PRINCIPAIS DESENHOS DE REFERÊNCIA		REVISÃO						

CANCELA E SUBSTITUI
O DESENHO NÚMERO:

CANCELADO E SUBSTITUI
TUDO PELO DESENHO
NÚMERO:

CENTRO DE DOCUMENTAÇÃO

RECEBIDO: / /
N° DOC.: _____ ASS.: _____
APROVAÇÃO CESAN:
ASS.: _____ MATR.: _____
UNID.: _____ DATA: / /
ESTA APROVAÇÃO NÃO ISENTA A CONTRATADA
DE SUAS RESPONSABILIDADES LEGAIS.

EMITENTE:

Etep
Consultoria, Gerenciamento e Serviços
PROJETADO: _____ COORDENADOR: _____
FLAVIA NAGEM NOGUEIRA ZANONI ARTUR AUGUSTO OLIVEIRA NEVES
CREA: 5998/D - REGIÃO: ES CREA: 045302/D - REGIÃO: RJ
DESENHO: ROSILENE NASCIMENTO N° DES. PROJETISTA: _____
DATA: 01 / 07 / 2011 0876.DS.042.H.0019/02
RESPONSÁVEL TÉCNICO: _____
CREA: 045302/D - REGIÃO: RJ ART N°0820110020948DATA: 22/02/2011

EMISSION CESAN

PROJETADO: _____
CREA: _____
DESENHADO: _____
VERIFICADO: _____
DIVISÃO: _____
GERÊNCIA: _____

DATAS

CESAN
MUNICÍPIO: MANTENÓPOLIS DISTRITO: SEDE BAIRRO: -
NOME DO EMPREENDIMENTO: MELHORIA DO SISTEMA DE ESGOTAMENTO SANITÁRIO DE MANTENÓPOLIS
TÍTULO: ESTAÇÃO DE TRATAMENTO DE ESGOTOS - ETE MANTENÓPOLIS
PROJETO HIDRÁULICO
TANQUE DE AERAÇÃO - CORTES AA', BB' E DETALHES
ESCALA: INDICADA FOLHA: 02/02 N° CESAN B-014-000-92-5-XX-0018 REV: 00