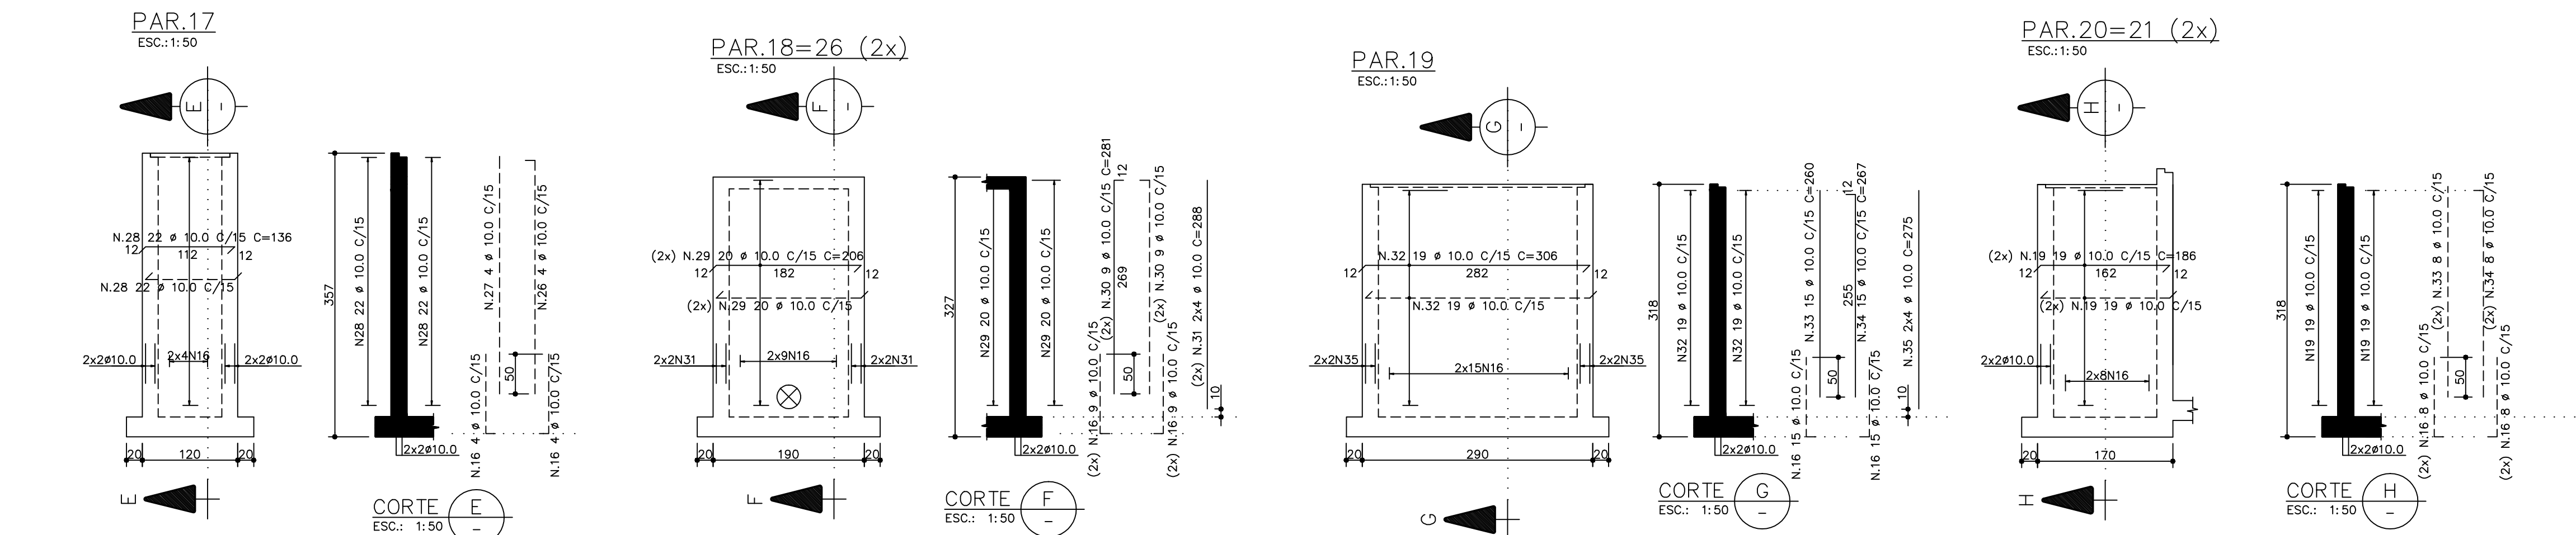


COMPANHIA ESPÍRITO SANTENSE DE
SANEAMENTO - CESAN E NÃO PODE
SER COPIADO SEM SUA AUTORIZAÇÃO.

[illegible]

			
MUNICÍPIO: VENDA N. IMIGRANTE		DISTRITO: SEDE	BAIRRO:
NOME DO EMPREENDIMENTO: SISTEMA DE ESGOTAMENTO SANITÁRIO			
TÍTULO: ESTAÇÃO DE TRATAMENTO DE ESGOTO			
ESTRUTURAL			
TRATAMENTO PRELIMINAR			
ARMAÇÃO – PAR.6 a 8, 17 a 21 E 26			
ESCALA:	FOLHA:	Nº CESAN	REV:
INDICADA	05 / 06	B-067-000-92-4-XX-0005	00

CANCELADO E SUBSTITUÍDO PELO DESENHO NÚMERO:

CENTRO DE DOCUMENTAÇÃO	
RECEBIDO: / /	
Nº DOC.:	ASS.:
APROVAÇÃO CESAN:	
ASS.:	MATR.:
UNID.:	DATA: / /
ESTA APROVAÇÃO NÃO ISENTA A CONTRATADA DE SUAS RESPONSABILIDADES LEGAIS.	

EMITENTE:	
CONCREMAT	
PROJETOADO:	COORDENADOR:
ENºG AKIRA GUSHIKEN CREA: 0000574487 REGIÃO: SP	ENºG ANTONIO FERNANDO L MARTINS CREA: 0000722889 REGIÃO: SP
DESENHO: HELAN SANTOS	Nº DES. PROJETISTA:
DATA: 17/03/2010	SIN-658004-DE-EC-VN-010-R0
RESPONSÁVEL TÉCNICO:	
ENºG ALEXANDRE JOSE VIEIRAS DA COSTA CREA: 19810101461 REGIÃO: RJ ART Nº: 200762701 DATA: 14/09/2007	

EMISSION CFSAN	DATAS
PROJETADO: _____	
CREA: _____	
DESENHADO: _____	
CONCREMAT	
VERIFICADO: _____	
ENGº NESTOR GORZA JUNIOR	
DIVISÃO: _____	
ENGº NESTOR GORZA JUNIOR	
GERÊNCIA: _____	
ENGº SANDRA SILEY	