
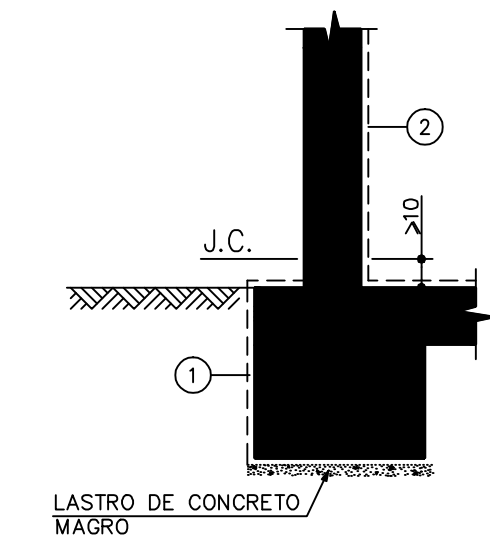
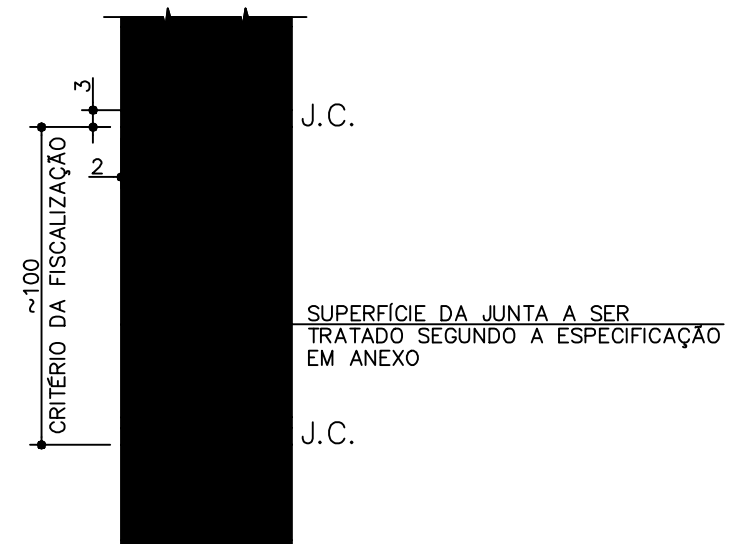
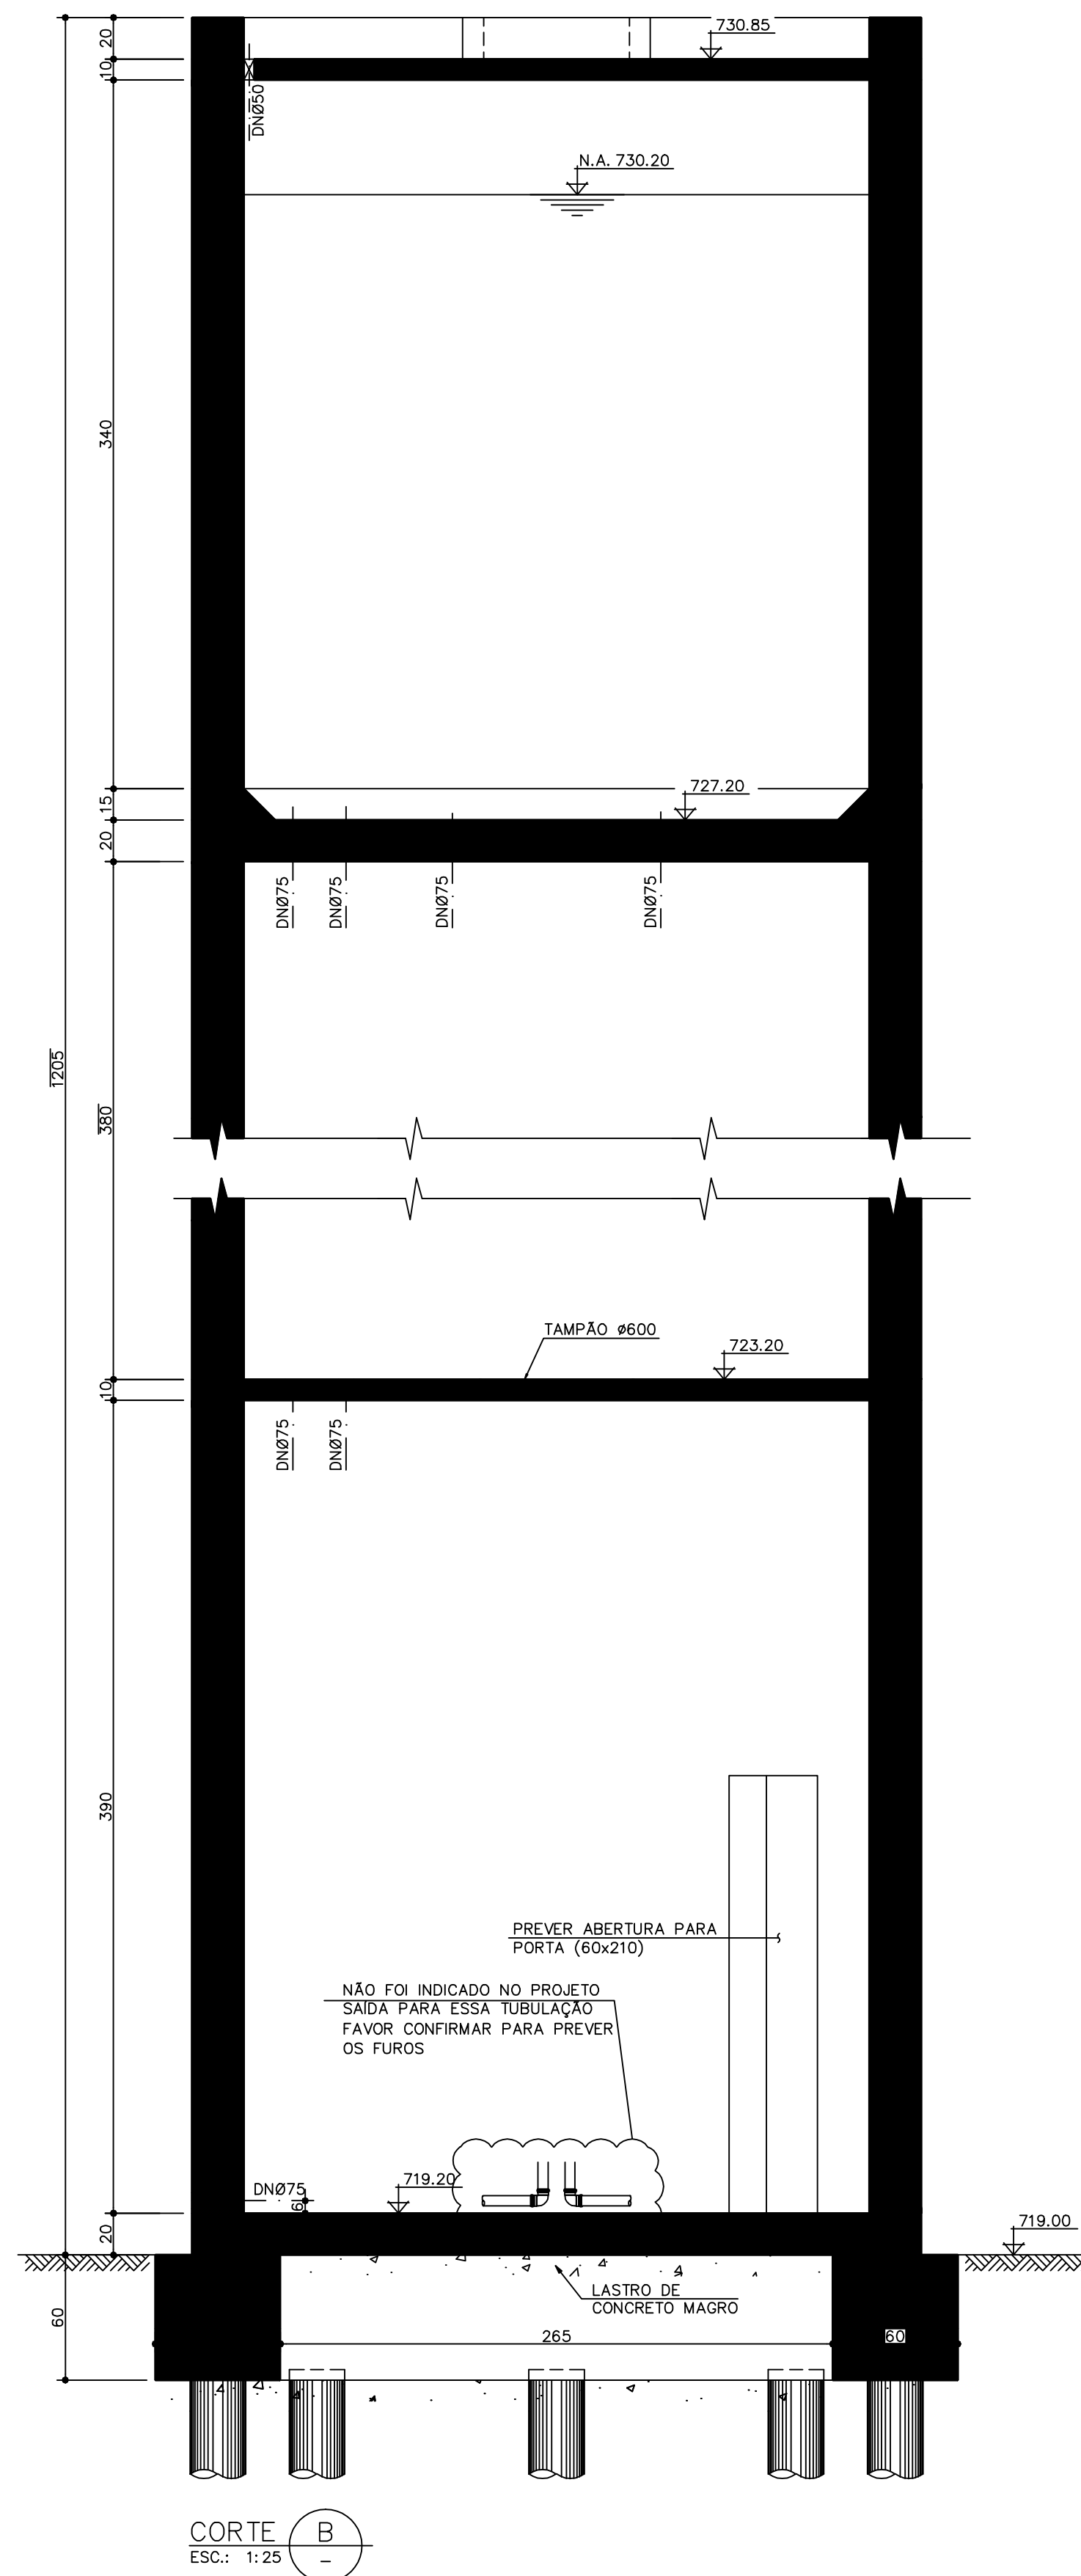


ESTE DESENHO É PROPRIEDADE DA
COMPANHIA ESPÍRITO SANTENSE DE
SANEAMENTO – CESAN E NÃO PODE
SER COPIADO SEM SUA AUTORIZAÇÃO.
D

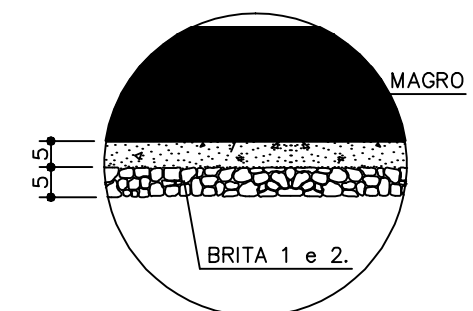

- ① - SUPERFÍCIE EM CONTATO COM A TERRA DEVERÁ SER IMPERMEABILIZADO COM PINTURA ASFÁLTICA.
- ② - SUPERFÍCIE INTERNA DA CAIXA EM QUE HAVERÁ CONTATO COM ÁGUA IMPERMEABILIZAR COM CIMENTO CRISTALIZANTE

[illegible]