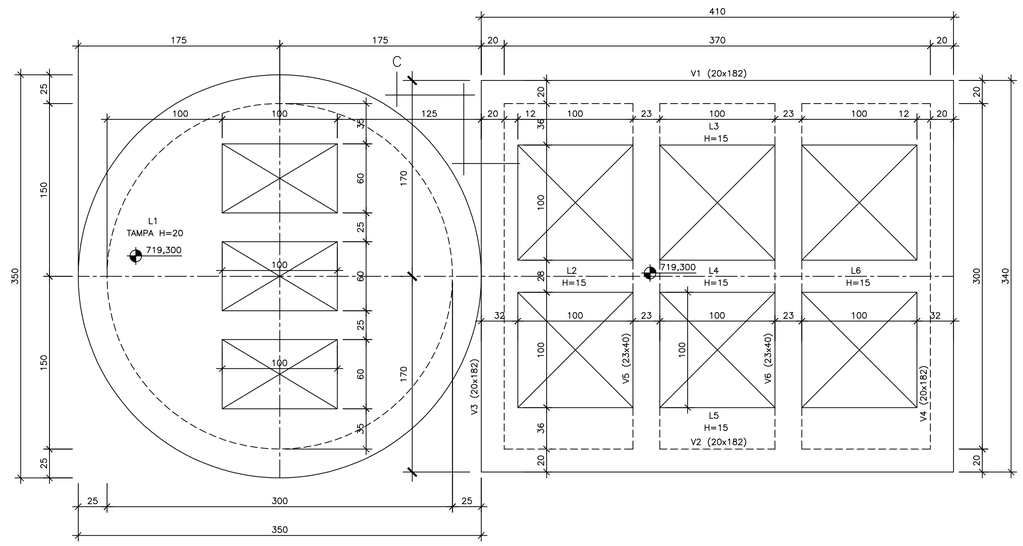

TAMPA – PLANTA BAIXA
ESCALA 1/25

EEEB VENDA NOVA DO IMIGRANTE

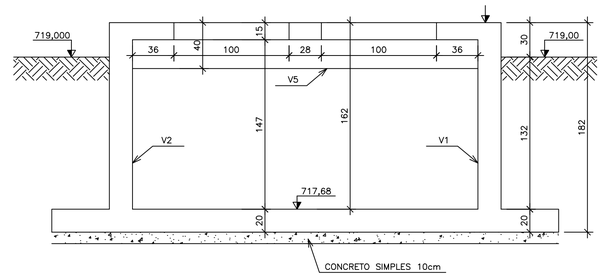

CORTE D–D
ESCALA 1/25

EEEB VENDA NOVA DO IMIGRANTE

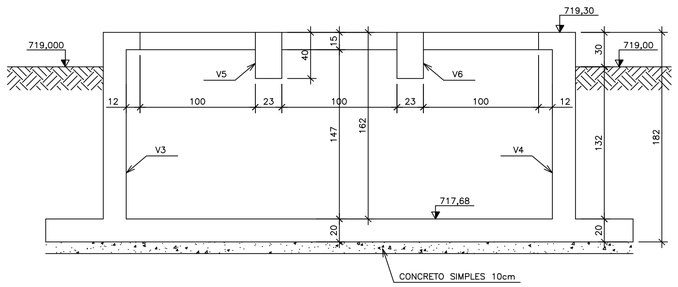

CORTE C–C
ESCALA 1/25

EEEB VENDA NOVA DO IMIGRANTE

NOTAS:

1 – COTAS E DIMENSÕES EM CENTÍMETRO
2 – ELEVAÇÕES EM METRO
3 – CONCRETO ESTRUTURAL fck >= 30 MPA
4 – FATOR ÁGUA/CIMENTO <= 0,5
5 – AÇO CA60 E CA50
6 – COBRIMENTO MINIMO DA ARMAÇÃO ≥ 4 cm

ESTE DESENHO É PROPRIEDADE DA COMPANHIA ESPIRITO SANTENSE DE SANEAMENTO – CESAN E NÃO PODE SER COPIADO SEM SUA AUTORIZAÇÃO.

NÚMEROS	TÍTULOS
PRINCIPAIS DESENHOS DE REFERÊNCIA	

Nº	LOCAL	DISCRIMINAÇÃO	DES.	DIV.	GER.	DATA
0	CMAT	EMISSÃO INICIAL	GLORINHA	–	–	JAN/10

REVISÃO

CANCELA E SUBSTITUI O DESENHO NÚMERO:

CANCELADO E SUBSTITUÍDO PELO DESENHO NÚMERO:

CENTRO DE DOCUMENTAÇÃO
RECEBIDO: / /
Nº DOC.: ASS.:
APROVAÇÃO CESAN:
ASS.: MATR.:
UNID.: DATA: / /
ESTA APROVAÇÃO NÃO ISENTA A CONTRATADA DE SUAS RESPONSABILIDADES LEGAIS.

EMITENTE: CONCREMAT

PROJETADO:	COORDENADOR:
ENGº WELISE BUCHER	ENGº ANTONIO FERNANDO L. MARTINS
CREA: 1622 – D REGIÃO: ES	CREA: 0600722689 REGIÃO: SP
DESENHO: GLORINHA	Nº DES. PROJETISTA:
DATA: 18/01/2010	SN–658004–DE–EC–VNI–002–R0

RESPONSÁVEL TÉCNICO:
ENGº ALEXANDRE JOSE VIVEIROS DA COSTA
CREA: 1981101461 REGIÃO: RJ ART Nº: 200767201 DATA: 14/09/2007

EMISSÃO CESAN	DATAS
PROJETADO:	
CREA:	
DESENHADO: CONCREMAT	
VERIFICADO: ENGº PIERRE PARMENTIER ROSSELI	
DIVISÃO: ENGº NESTOR GORZA JUNIOR	
GERÊNCIA: ENGº SANDRA SILY	

CESAN

MUNICÍPIO: VENDA N. IMIGRANTE | DISTRITO: SEDE | BAIRRO:

NOME DO EMPREENDIMENTO: SISTEMA DE ESGOTAMENTO SANITÁRIO

TÍTULO: ESTAÇÃO DE TRATAMENTO DE ESGOTO
PROJETO ESTRUTURAL
ELEVATÓRIA DE ESGOTO BRUTO
FORMAS DA TAMPA, CORTE C–C E CORTE D–D

ESCALA:	FOLHA:	Nº CESAN	REV:
INDICADA	02 / 05	A–067–000–92–4–XX–0052	00