


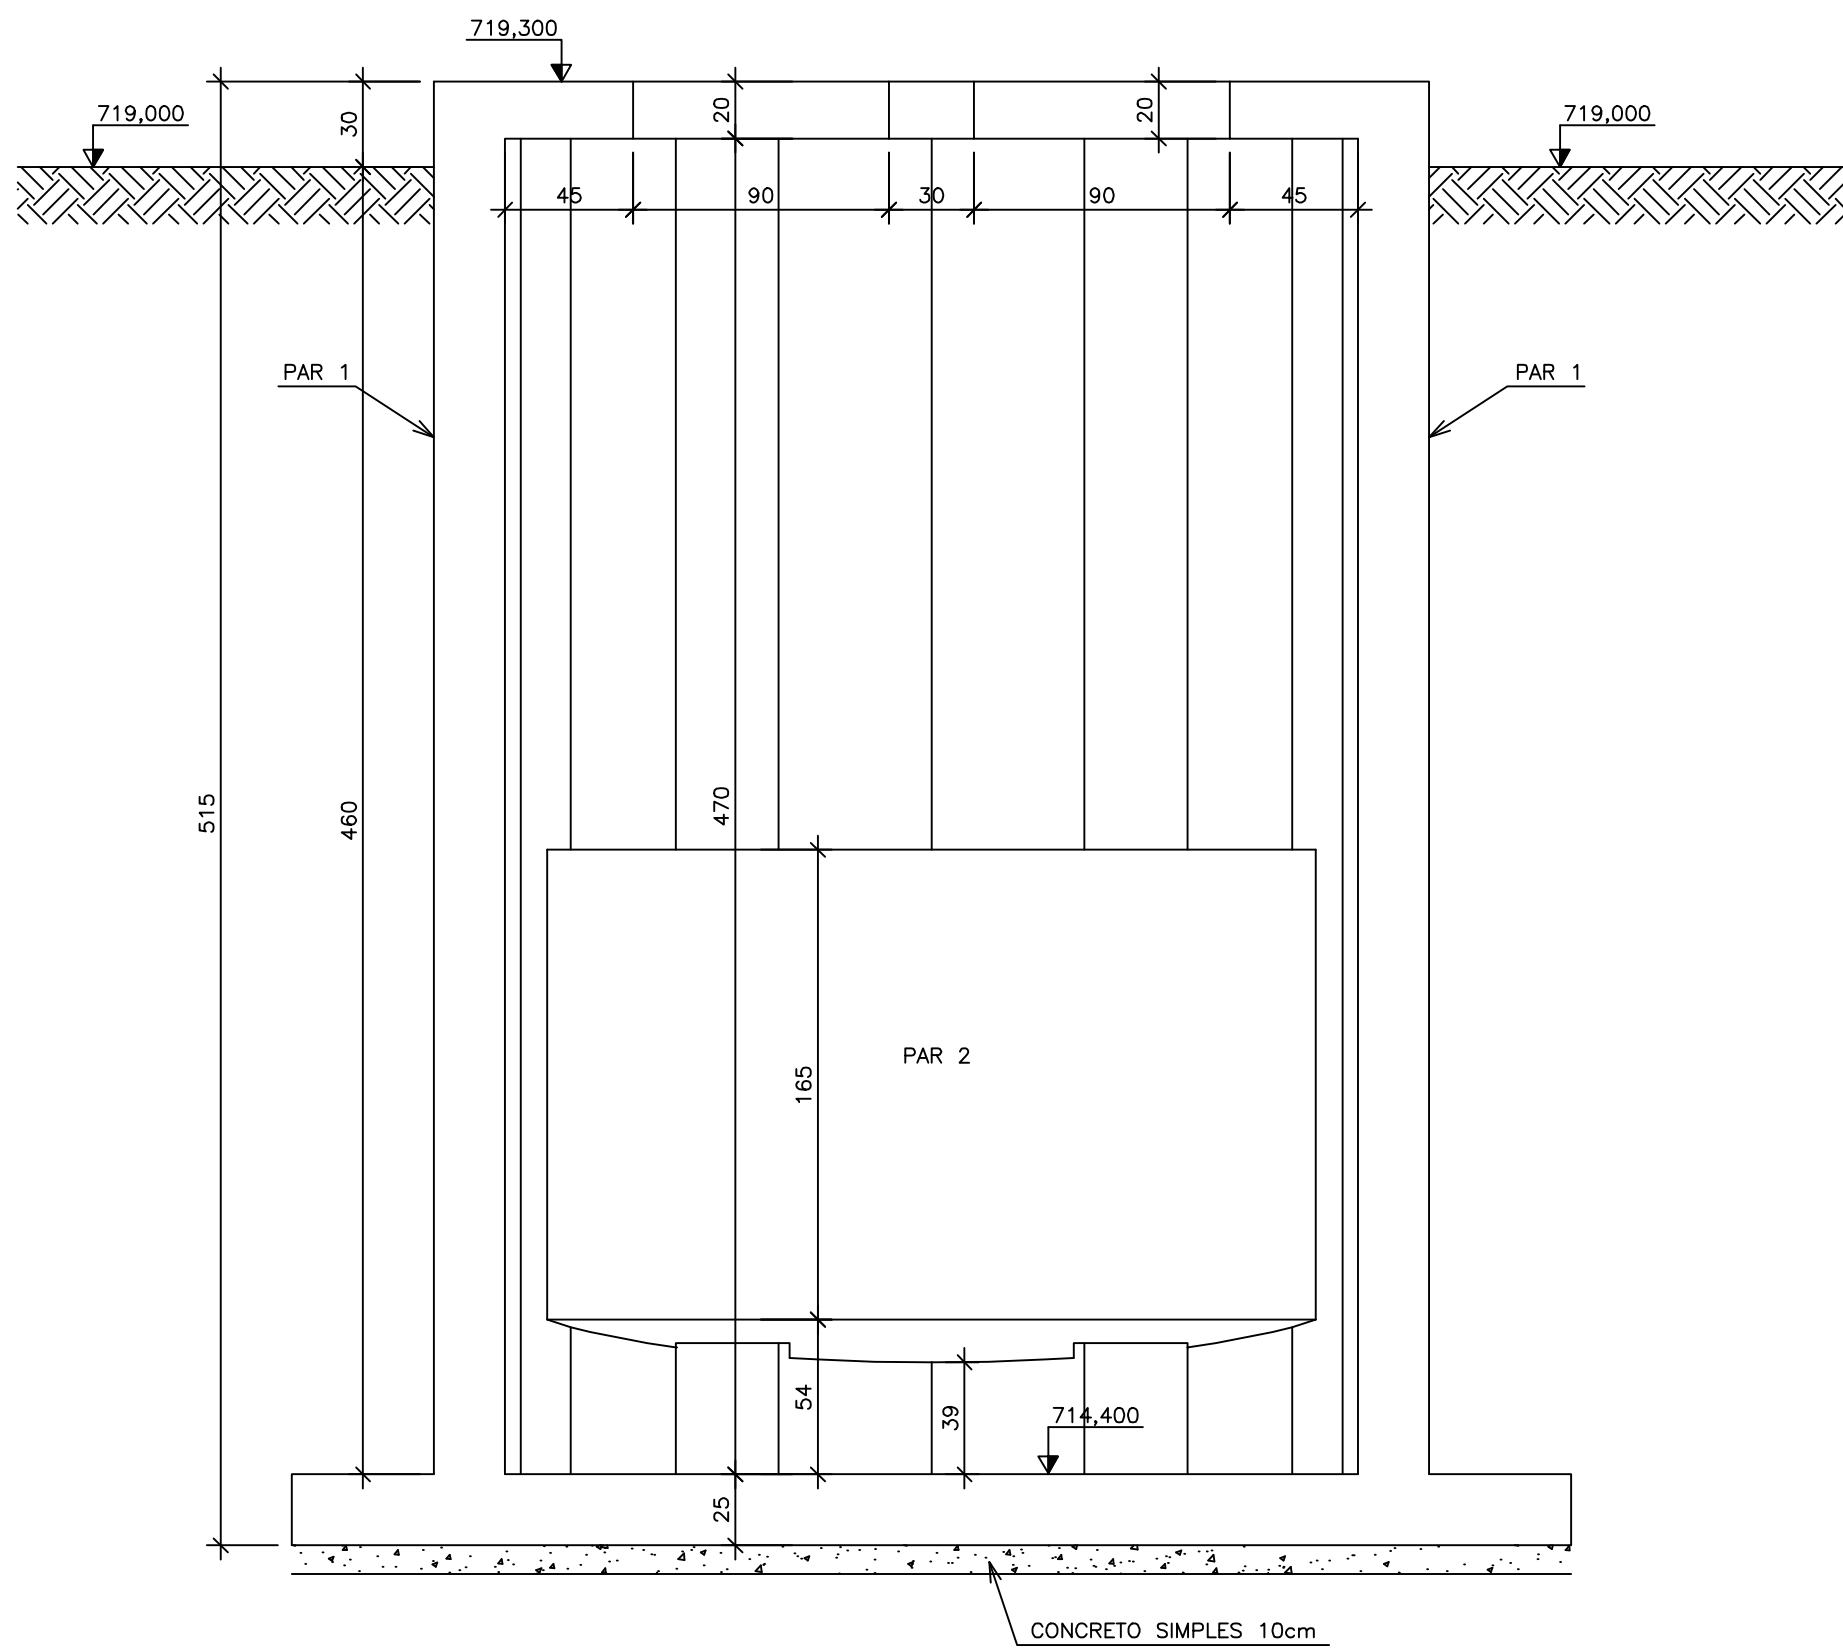

CORTE B-B
ESCALA 1/25

EEEB VENDA NOVA DO IMIGRANTE

1 - COTAS E DIMENSÕES EM CENTÍMETRO
2 - ELEVAÇÕES EM METRO
3 - CONCRETO ESTRUTURAL $f_{ck} \geq 30$ MPa
4 - FATOR ÁGUA/CEMENTO $\leq 0,5$
5 - AÇO CA60 E CA50
6 - COBRIMENTO MÍNIMO DA ARMAÇÃO ≥ 4 cm

[illegible]

ESTE DESENHO É PROPRIEDADE DA
COMPANHIA ESPÍRITO SANTENSE DE
SANEAMENTO – CESAN E NÃO PODE
SER COPIADO SEM SUA AUTORIZAÇÃO.