
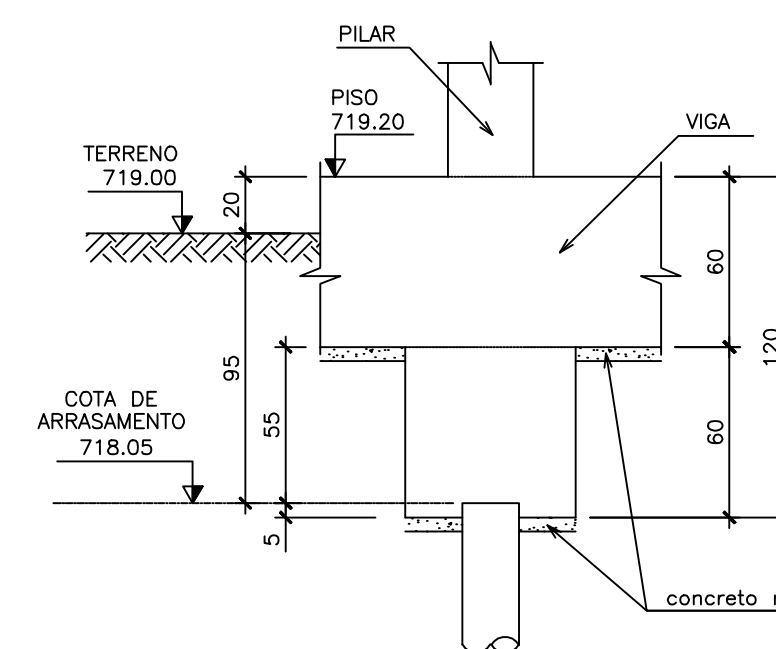
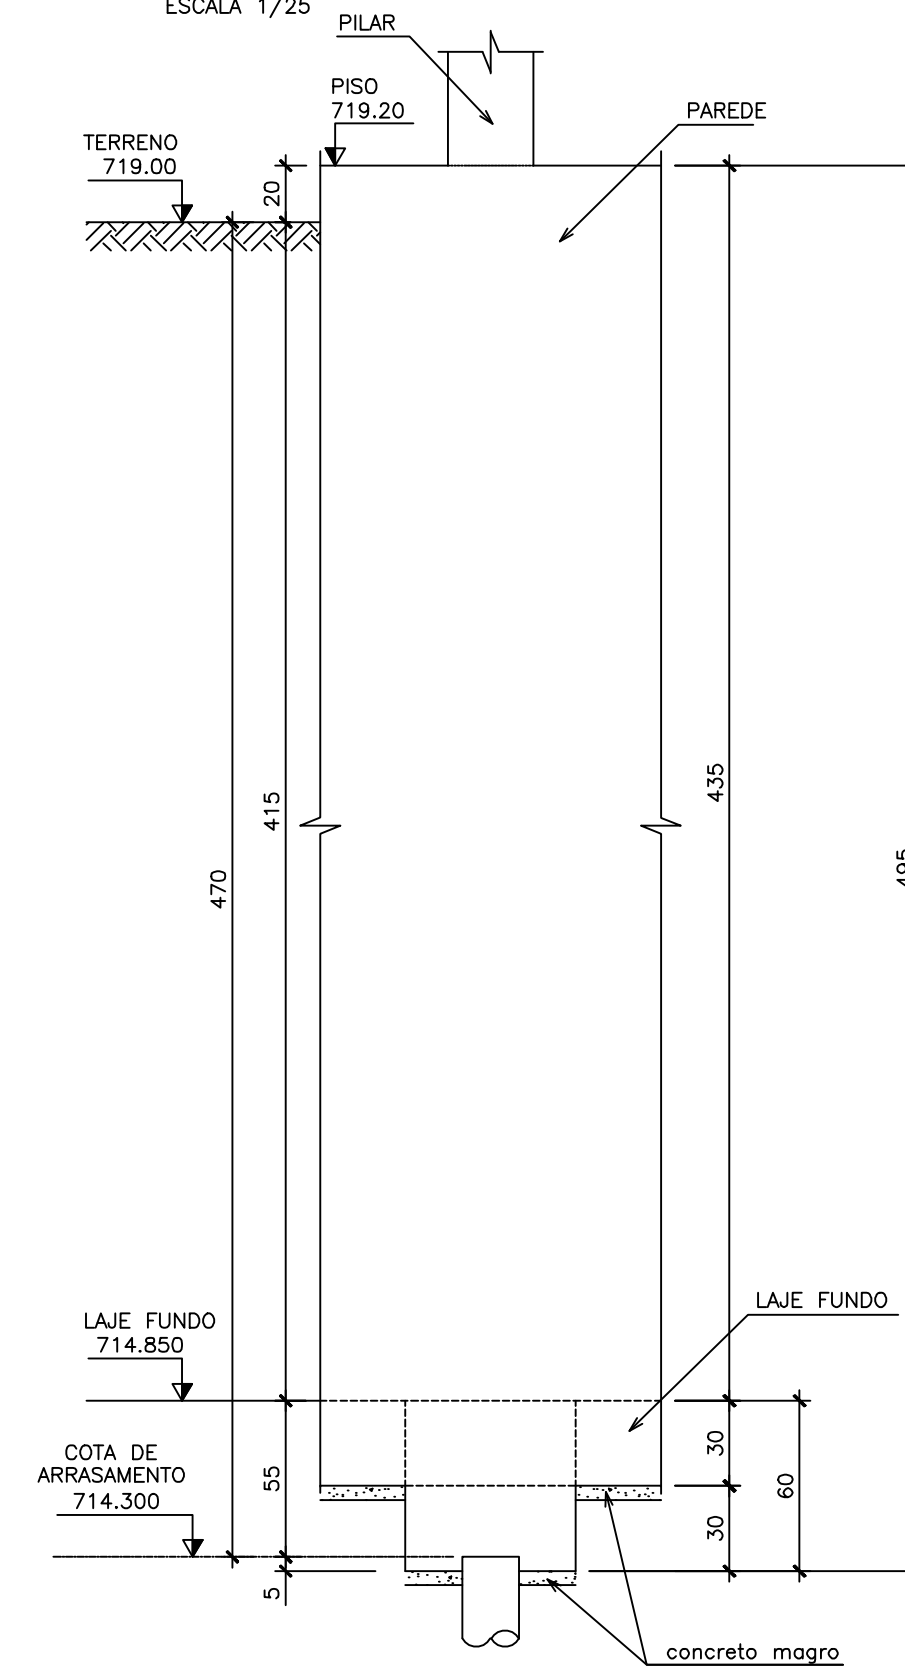
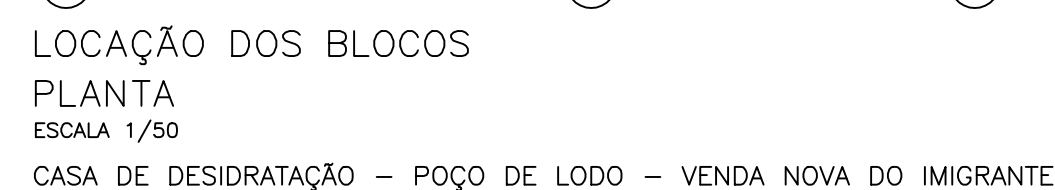


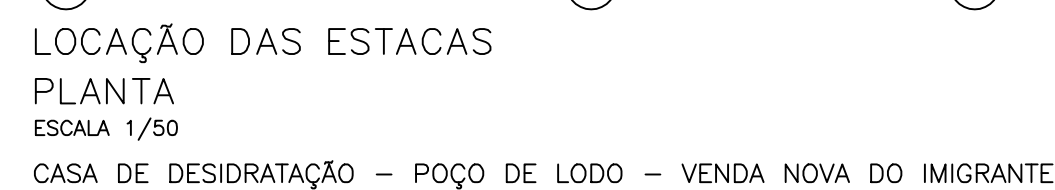

-  2 ESTACAS DE CONCRETO PRÉ-MOLDADAS, Ø20cm, COM CAPACIDADE DE 15tf
(E.1 e E.2)
-  24 ESTACAS DE CONCRETO PRÉ-MOLDADAS, Ø23cm, COM CAPACIDADE DE 24tf
(E.3 a E.26)
-  6 ESTACAS DE CONCRETO PRÉ-MOLDADAS, Ø33cm, COM CAPACIDADE DE 32tf
(E.27 a E.32)

A SONDAGEM FORNECIDA PELO CLIENTE NÃO PERMITE DEFINIR O COMPRIMENTO DAS ESTACAS. A DEFINIÇÃO EXATA SERÁ COMPLETADA APÓS REALIZAÇÃO DE NOVAS SONDAGENS E REAVALIAÇÃO DO ENGENHEIRO GEOTÉCNICO.

- 1 - COTAS E DIMENSÕES EM CENTÍMETRO
- 2 - ELEVAÇÕES EM METRO
- 3 - CONCRETO ESTRUTURAL fck >= 30 MPA
- 4 - FATOR ÁGUA/CEMENTO <= 0,5
- 5 - AÇO CA60 E CA50
- 6 - COBRIMENTO MÍNIMO DA ARMAÇÃO ≥ 2 cm - CASA DE DESIDRATAÇÃO
- 7 - COBRIMENTO MÍNIMO DA ARMAÇÃO ≥ 5 cm - POÇO DE LODO

ESTE DESENHO É PROPRIEDADE DA
COMPANHIA ESPÍRITO SANTENSE DE
SANEAMENTO - CESAN E NÃO PODE
SER COPIADO SEM SUA AUTORIZAÇÃO.