
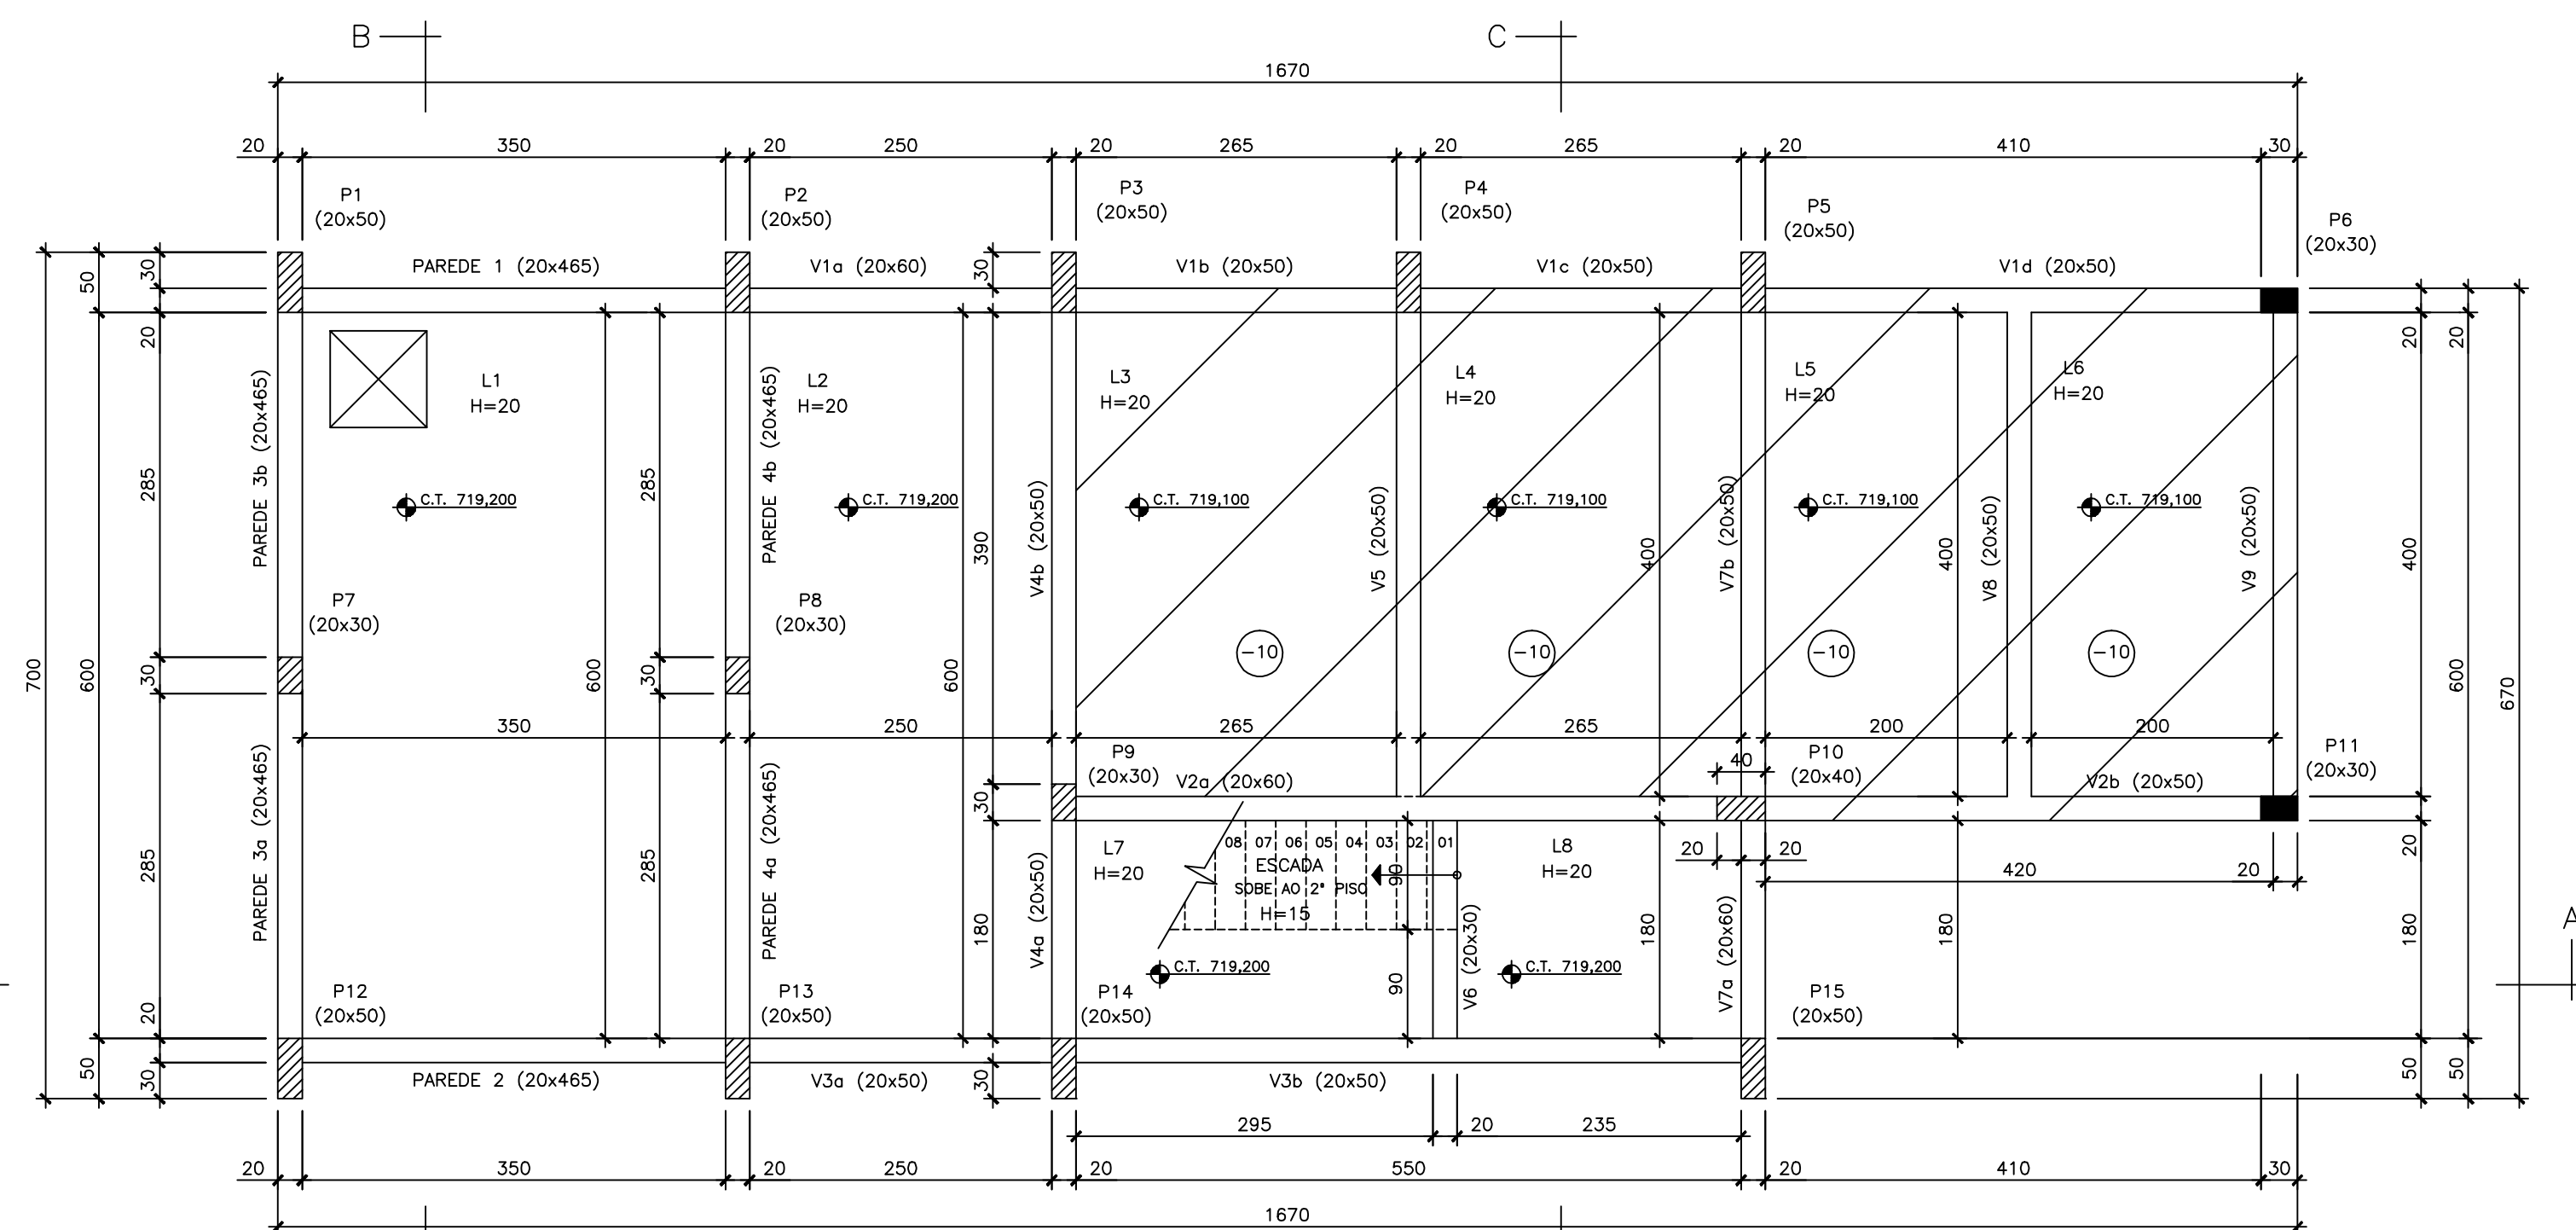


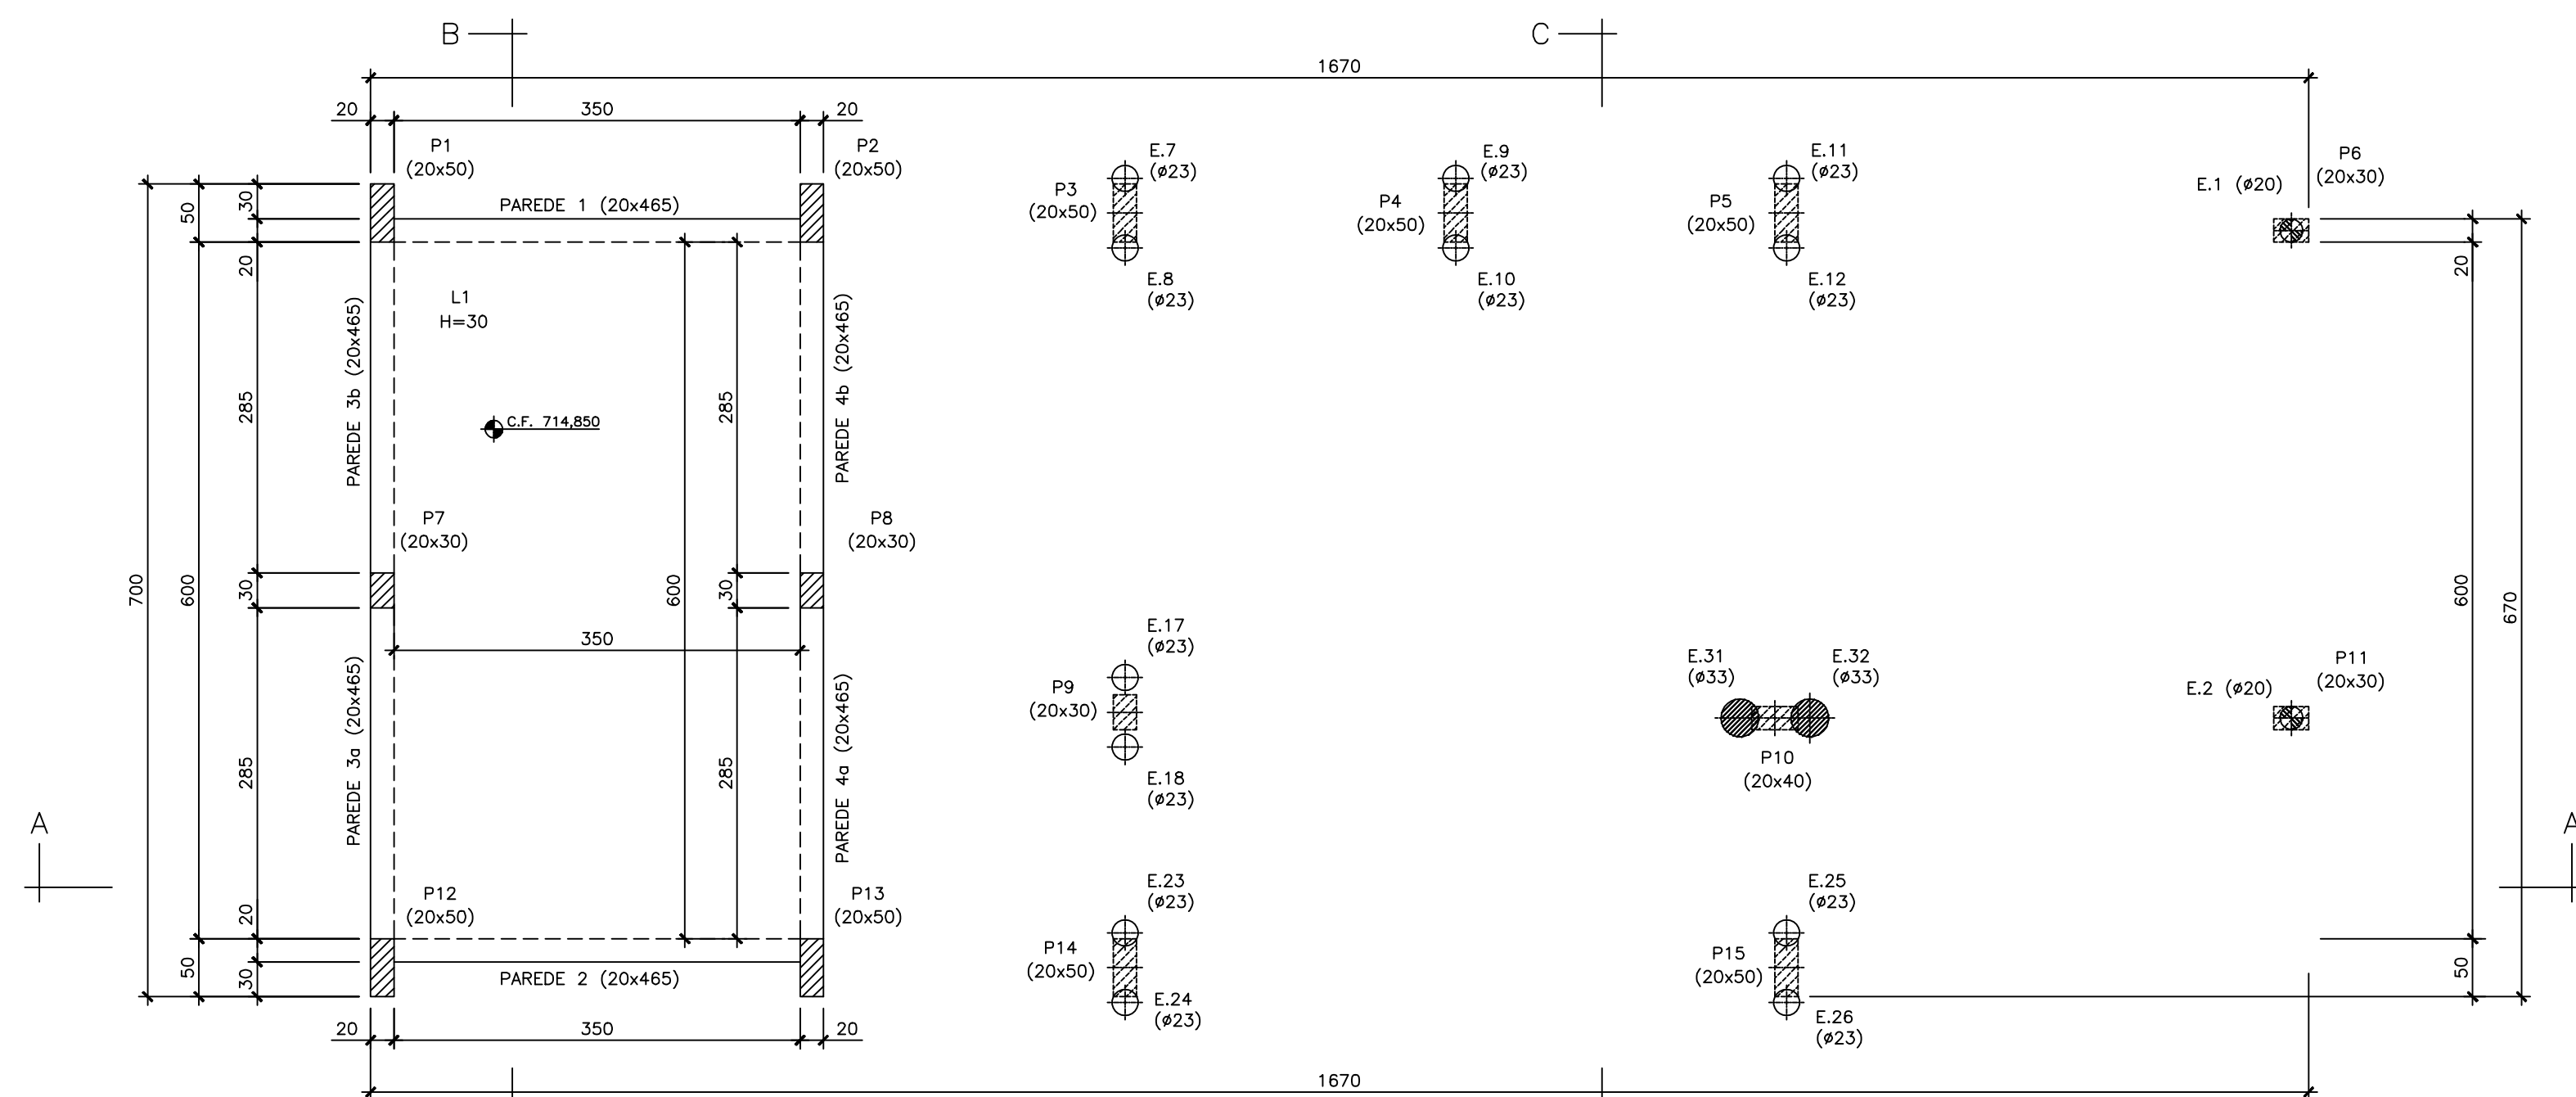

- NOTAS:
- 1 - COTAS E DIMENSÕES EM CENTÍMETRO
 - 2 - ELEVAÇÕES EM METRO
 - 3 - CONCRETO ESTRUTURAL $f_{ck} = 30$ MPa
 - 4 - FATOR ÁGUA/CEMENTO $\leq 0,5$
 - 5 - AÇO CA60 E CA50
 - 6 - COBRIMENTO MÍNIMO DA ARMAÇÃO ≥ 2 cm - CASA DE DESIDRATAÇÃO
 - 7 - COBRIMENTO MÍNIMO DA ARMAÇÃO ≥ 5 cm - POÇO DE LODO

D	
---	--	--	