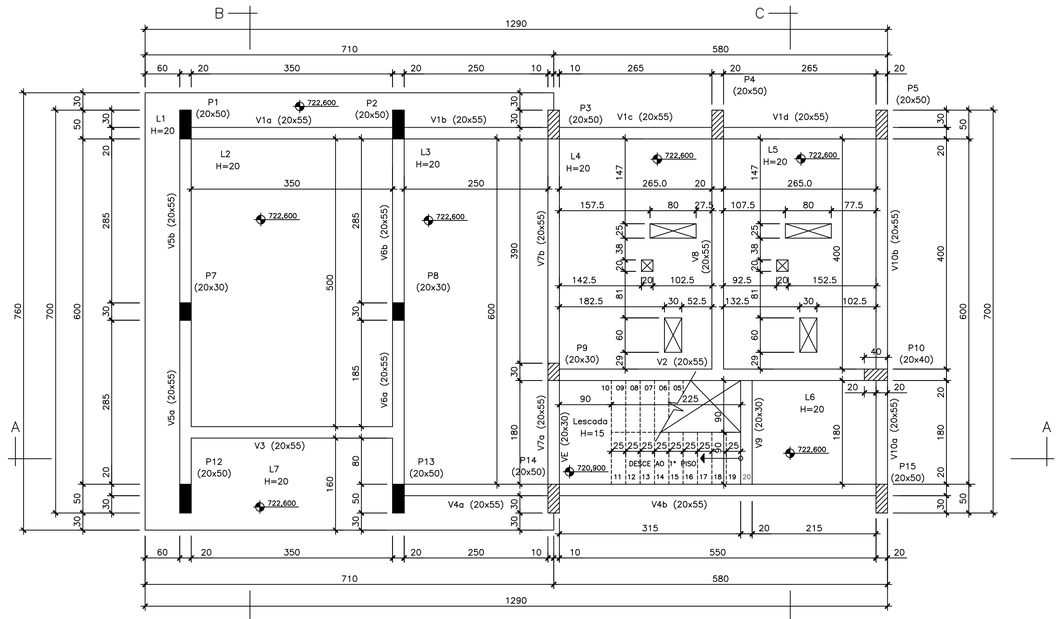

2º PISO (NÍVEL 722,600) – FORMA
PLANTA
ESCALA 1/50
CASA DE DESIDRATAÇÃO – POÇO DE LODO – VENDA NOVA DO IMIGRANTE

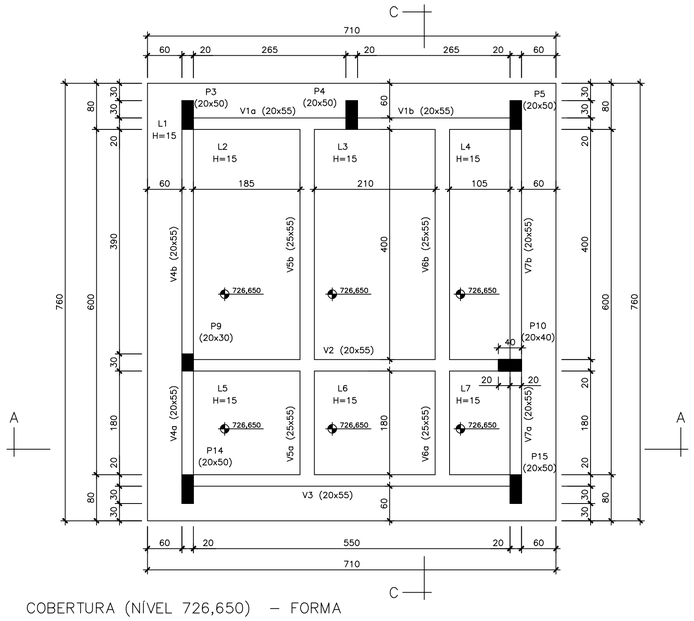

COBERTURA (NÍVEL 726,650) – FORMA
PLANTA
ESCALA 1/50
CASA DE DESIDRATAÇÃO – POÇO DE LODO – VENDA NOVA DO IMIGRANTE

NOTAS:

1 – COTAS E DIMENSÕES EM CENTÍMETRO
2 – ELEVAÇÕES EM METRO
3 – CONCRETO ESTRUTURAL fck >= 30 MPA
4 – FATOR ÁGUA/CIMENTO <= 0,5
5 – AÇO CA60 E CA50
6 – COBRIMENTO MINIMO DA ARMAÇÃO ≥ 2 cm – CASA DE DESIDRATAÇÃO
7 – COBRIMENTO MINIMO DA ARMAÇÃO ≥ 5 cm – POÇO DE LODO

ESTE DESENHO É PROPRIEDADE DA COMPANHIA ESPÍRITO SANTENSE DE SANEAMENTO – CESAN E NÃO PODE SER COPIADO SEM SUA AUTORIZAÇÃO.

NÚMEROS	TÍTULOS	Nº	LOCAL	DISCRIMINAÇÃO	DES.	DIV.	GER.	DATA
		1	CMAT	CONFORME SOLICITAÇÃO DA CESAN	IVELISE	–	–	MAIO/10
		0	CMAT	EMISSÃO INICIAL	NICHOLAS	–	–	FEV/10

PRINCIPAIS DESENHOS DE REFERÊNCIA — REVISÃO

CANCELA E SUBSTITUI O DESENHO NÚMERO:

CANCELADO E SUBSTITUÍDO PELO DESENHO NÚMERO:

CENTRO DE DOCUMENTAÇÃO
RECEBIDO: __/__/__
Nº DOC.: _____ ASS.: _____
APROVAÇÃO CESAN:
ASS.: _____ MATR.: _____
UNID.: _____ DATA: __/__/__
ESTA APROVAÇÃO NÃO ISENTA A CONTRATADA DE SUAS RESPONSABILIDADES LEGAIS.

EMITENTE: CONCREMAT
PROJETADO: ENGº IVELISE BUCHER — CREA: 1622 – D REGIÃO: ES
COORDENADOR: ENGº ANTONIO FERNANDO L. MARTINS — CREA: 0600722689 REGIÃO: SP
DESENHO: NICHOLAS
Nº DES. PROJETISTA: SN-658004-DE-EC-VNI-062-R1
DATA: 12/03/2010
RESPONSÁVEL TÉCNICO: ENGº ALEXANDRE JOSE VIVEIROS DA COSTA
CREA: 1981101461 REGIÃO: RJ ART Nº: 200767201 DATA: 14/09/2007

EMISSÃO CESAN	DATAS
PROJETADO:	
CREA:	
DESENHADO: CONCREMAT	
VERIFICADO: ENGº PIERRE PARMENTIER ROSSELI	
DIVISÃO: ENGº NESTOR GORZA JUNIOR	
GERÊNCIA: ENGº SANDRA SILY	

CESAN
MUNICÍPIO: VENDA N. IMIGRANTE | DISTRITO: SEDE | BAIRRO:
NOME DO EMPREENDIMENTO: SISTEMA DE ESGOTAMENTO SANITÁRIO
TÍTULO: ESTAÇÃO DE TRATAMENTO DE ESGOTO
PROJETO ESTRUTURAL
CASA DE DESIDRATAÇÃO – POÇO DE LODO
2º PISO (NÍVEL 722,600) – FORMA
COBERTURA (NÍVEL 726,650) – FORMA

ESCALA:	FOLHA:	Nº CESAN	REV:
INDICADA	04 / 12	A-067-000-92-4-XX-0079	01