CONFIGURAÇÃO DE PENAS P/ PLOTAGEM

COR		ESP.
1	07	0,1
2	07	0,2
3	07	0,3
4	07	0,4
5	07	0,5
6	07	0,6
7	07	0,25
8	07	0,09
9	07	0,15
140	140	0,15
162	162	0,15

VISTA FRONTAL EXTERNA

ESCALA: 1/10

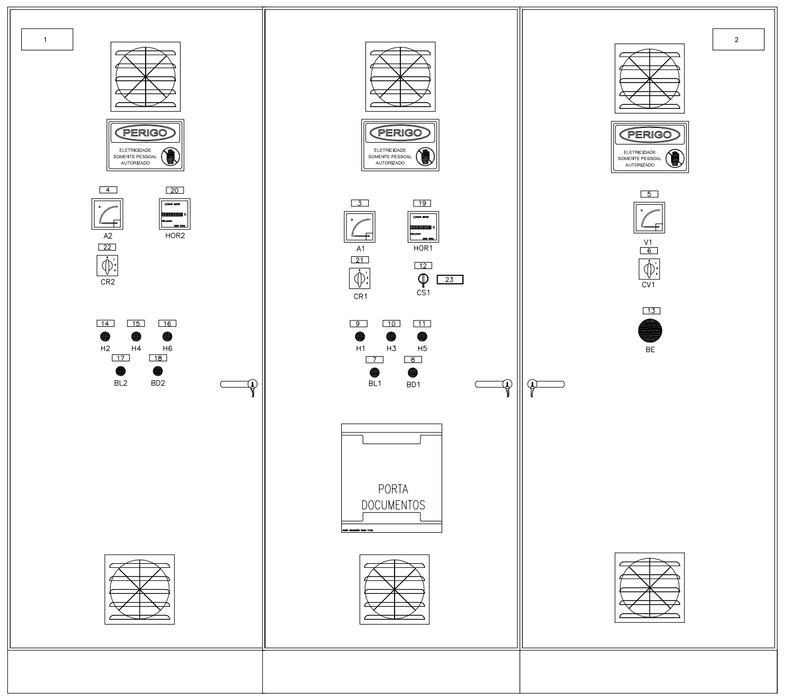

VISTA FRONTAL INTERNA

ESCALA: 1/10

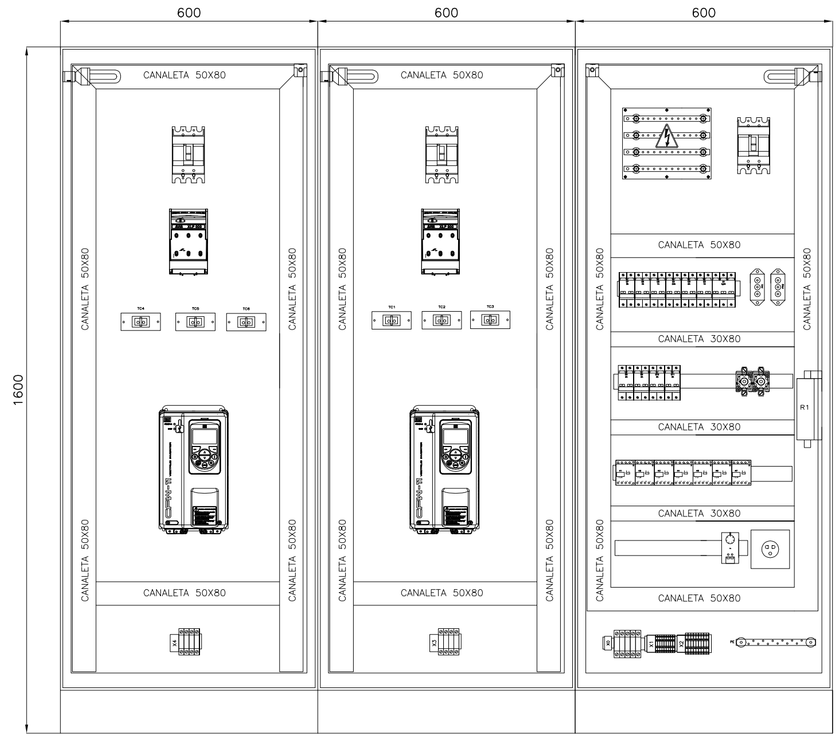

VISTA LATERAL EXTERNA

ESCALA: 1/10

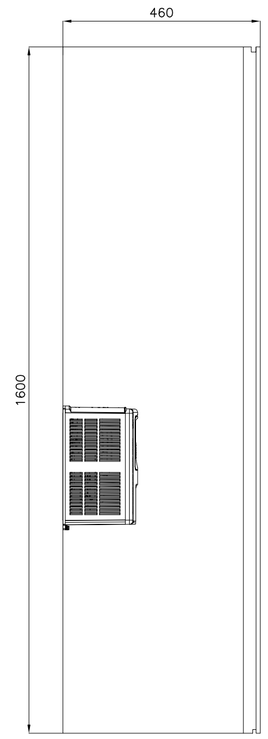

NOTAS

1 – PARA VER DIAGRAMA MULTIFILAR VER FOLHA Nº 04/07
2 – PARA VER LAY–OUT DE MONTAGEM VER FOLHA Nº 06/07
3 – DIMENSÕES EM MILÍMETROS.

LISTA DE PLAQUETAS

ITEM	TIPO	INSCRIÇÕES NA PLAQUETA LINHA 1	LINHA 2	LINHA 3	QTD.
1	7	POTÊNCIA: 2X2,4CV	TENSÃO: 220V/60HZ	Nº DE FASES: 3	01
2	7	BOOSTER	VILA VERDE	S.M.JETIBA	01
3	3	AMPERÍMETRO	BOMBA 1		01
4	3	AMPERÍMETRO	BOMBA 2		01
5	3	VOLTÍMETRO			01
6	3	CHAVE	VOLTIMÉTRICA		01
7	3	LIGA	BOMBA 1		01
8	3	DESLIGA	BOMBA 1		01
9	3	BOMBA 1	LIGADA		01
10	3	BOMBA 1	DESLIGADA		01
11	3	BOMBA 1	DEFEITO		01
12	3	CHAVE SELETORA	BOMBAS		01
13	3	BOTÃO DE	EMERGÊNCIA		01
14	3	BOMBA 2	LIGADA		01
15	3	BOMBA 2	DESLIGADA		01
16	3	BOMBA 2	DEFEITO		01
17	3	LIGA	BOMBA 2		01
18	3	DESLIGA	BOMBA 2		01
19	3	HORIMETRO	BOMBA 1		01
20	3	HORIMETRO	BOMBA 2		01
21	3	CHAVE	AMPERIMÉTRICA		01
22	3	CHAVE	AMPERIMÉTRICA		01
23	5	MANUAL	DESLIGADO	AUTOMÁTICO	01

FOLHA DE DADOS DO PAINEL

EQUIPAMENTO: BOOSTER - VILA VERDE

NORMAS APLICÁVEIS: ☒ NBR IEC 60439-1 ☐ IEC 439 ☐ NEMA ICS 18-2001

ESPECIFICAÇÃO DO CLIENTE

1) CARACTERISTICAS NOMINAIS

A) TENSÃO NOMINAL/FREQUÊNCIA	☒ 220Vca / 60Hz			
B) CORRENTE NOM. DO BARR.(PRINC./DERIV.)	☒ 100A			
C) CORRENTE DE CURTO CIRCUITO(SIM.)	☐			
D) TENSÃO DE CONTROLE/FONTE	☐ 24 VCC	☐ 12 VCC	☐ INTERNA	☐ EXTERNA
E) TENSÃO DE SERVIÇO AUXILIAR/FONTE	☐		☐ INTERNA	☐ EXTERNA

2) CARACTERÍSTICAS CONSTRUTIVAS

A) TIPO DE INSTALAÇÃO	☒ INTERNA	☐ EXTERNA	
B) PROTEÇÃO DO INVÓLUCRO	☒ IP-54	☐ IP-___	
C) TIPO DO PAINEL	☒ CONVENCIONAL	☐ BACK TO BACK	
D) ESPESSURA DO INVÓLUCRO	☒ ESTRUTURA #12 MSG / DEMAIS PARTES #14 MSG		
E) PINTURA PARA USO AO TEMPO	☐ TINTA EM PÓ A BASE DE RESINA POLIESTER		☐ NÃO APLICÁVEL
F) PINTURA PARA USO ABRIGADO	☒ TINTA EM PÓ A BASE DE RESINA EPÓXI		
G) COR DE ACABAMENTO EXTERNO	☒ CINZA MUNSELL N6,5	☐	
H) COR DE ACABAMENTO INTERNO	☒ CINZA MUNSELL N6,5	☐	
I) COR DE PLACA DE MONTAGEM	☐ CINZA MUNSELL N6,5	☒ LARANJA RAL 2003	
J) ENTRADA DOS CABOS DE FORÇA	☒ POR BAIXO	☐ POR CIMA	
K) SAIDA DOS CABOS DE FORÇA	☒ POR BAIXO	☐ POR CIMA	
L) ENTRADA DOS CABOS DE CONTROLE	☒ POR BAIXO	☐ POR CIMA	
M) SAIDA DOS CABOS DE CONTROLE	☒ POR BAIXO	☐ POR CIMA	
N) SIST. ABERTURA DA PORTA	☐ FECHO YALE	☒ FECHO CREMONA C/CHAVE	
O) FECHAMENTO PARTE POSTERIOR	☐ TAMPA APARAFUSADA	☐ PORTA	☒ SEM ACESSO
P) GAVETA DE FORÇA	☐ EXTRAÍVEL	☐ FIXO	
Q) GAVETA DE CONTROLE	☐ EXTRAÍVEL	☐ FIXO	
R) MICROSWITCH PARA POSIÇÃO	☐ INSERÍDA ☐ EXTRAÍDA	☐ TESTE	☐ NÃO
S) ACOPLAMENTO C/ PAINEL EXISTENTE	☐ DIREITA	☐ ESQUERDA	☒ NÃO
T) IÇAMENTO	☒ OLHAL	☐ CANTONEIRA	
U) VENEZIANA P/ VENTILAÇÃO	☒ C/ FILTRO	☐ S/ FILTRO	☐ NÃO
V) FIXAÇÃO	☐ CHUMBADOR	☐ PARAFUSO	

3) BARRAMENTO

A) MATERIAL	☒ COBRE ELETROLÍTICO	☐
B) IDENTIFICAÇÃO	☒ C/ FITA	☐ PINTADO
C) ISOLADO PRINCIPAL	☐ SIM (TERMO CONTRÁTIL)	☐ NÃO
D) ISOLADO DERIVAÇÃO	☐ SIM (CASTANHA)	☐ NÃO
E) CONEXÕES	☒ PRATEADA	☐ ISOLADA
F) PARAFUSOS E PORCAS	☒ BICROMATIZADA	☐
G) CORES P/ IDENTIF.-FASE R	☒ VERMELHA	☐
-FASE S	☒ AZUL	☐
-FASE T	☒ BRANCO	☐
-NEUTRO	☒ AZUL CLARO	☐ NÃO
-TERRA	☒ VERDE	☐
-POSITIVO	☐ VERMELHO	☐ NÃO
-NEGATIVO	☐ PRETO	☐ NÃO
-CONTROLE CA	☐ PRATEADO	☐ NÃO

4) OPCIONAIS

A) ILUMINAÇÃO:	☐ INCANDESCENTE (60W)	☒ FLUORESCENTE (20W)	☐ NÃO
B) TOMADA	☒ SERVIÇO (2P+T)	☐ ARMAZENAGEM (2P)	☐ NÃO
C) DESUMIDIF.(RESIST.150W+TERMOSTATO)	☒ SIM	☐ NÃO	
D) LIMITADOR PARA ABERTURA DA PORTA	☒ SIM	☐ NÃO	
E) TERMINAL P/ CABOS EXTERNOS	☒ SIM	☐ NÃO	
F) CONECTOR P/ ATERRAMENTO	☒ SIM	☐ NÃO	
G) ESPELHO PARA DISJUNTORES	☒ SIM	☐ NÃO	
H) PORTA DOCUMENTOS	☒ SIM (NO INTERIOR DA PORTA FRONTAL)	☐ NÃO	
I) ENSAIOS DE TIPO	☐ SIM (NOTA __)	☒ NÃO	

5) FIAÇÃO

A) TIPO DO CABO:

B) CORES DOS CABOS - CONTROLE / COMANDO	☒ VERMELHO (1,5mm2 - 0,6/1KV)	☐
- TRAFO DE COMANDO	☐ PRETO-ALIMENTAÇÃO (1,5mm2 - 0,6/1KV)	☐
- TRAFO DE CORRENTE	☒ PRETO (4,0mm2 - 0,6/1KV)	☐
- POTÊNCIA	☒ PRETO (4,0mm2 - 0,6/1KV)	☐
- NEUTRO	☒ AZUL (4,0mm2 - 0,6/1KV)	☐
- TERRA	☒ VERDE (2,5mm2 - 0,6/1KV)	☐

C) IDENTIFICAÇÃO DOS TERMINAIS ☐ PADRÃO ☒ ESPECIAL (NOTA) *x

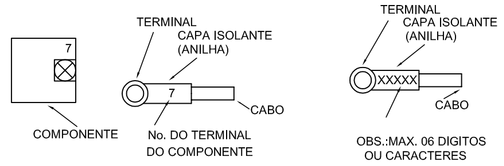

EXEMPLO: 42X:A1

D) TIPO DO TERMINAL -FORÇA/TC'S	☒ OLHAL	
-OUTROS	☒ OLHAL/PINO	
E) BITOLA MINIMA(mm):		
-CONTROLE / COMANDO	☒ 1,5	
-TRANSFORMADOR DE COMANDO	☐ 1,5	
-TRANSFORMADOR DE CORRENTE	☒ 4,0	
-POTÊNCIA	☒ 2,5	
F) FIXAÇÃO DOS CONDUTORES:		
- QUANT. PEQUENAS	☒ CHICOTE	
- QUANT. MAIORES	☒ CANALETA	

6) PLAQUETAS

A) MATERIAL	☐ ALUMÍNIO	☒ PLÁSTICO LAMINADO
B) COR DA PLAQUETA	☒ PRETA	☐ BRANCA
C) COR DA INSCRIÇÃO	☒ BRANCA	☐ BAIXO RELEVO NATURAL
D) IDIOMA	☒ PORTUGUÊS	☐
E) FIXAÇÃO	☐ COLADA	☒ APARAFUSADA
F) IDENTIF.COMPONENTE INTERNO	☒ CRACHÁ	☐ PLAQ. EM ABS (ONDE APLICÁVEL)
G) ANILHAMENTO : TAG EQUIPAMENTO+ NÚMERO TERMINAL		

DETALHAMENTO DE INSTALAÇÃO DE PLAQUETAS, PLACAS E VENTILADOR

SEM ESCALA

DETALHE – PLACA DE ADVERTÊNCIA

OBS.: PLACA EM CHAPA DE ALUMÍNIO, COM FIXAÇÃO POR ADESIVO.

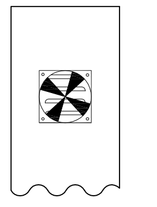

OBS: TODAS AS ALETAS DE VENTILAÇÃO DEVERÃO SER PROTEGIDAS COM TELA DE MALHA FINA PARA IMPEDIR A ENTRADA DE CORPOS ESTRANHOS AO PAINEL.

DETALHE – INSTALAÇÃO DO VENTILADOR

VISTA INTERNA DA TAMPA

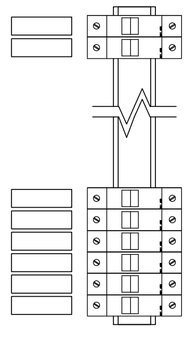

DETALHE – IDENTIFICAÇÃO DOS DISJUNTORES

DETALHES DE CONSTRUÇÃO PLAQUETAS

TIPO	TAMANHO (mm) A x B	GRAVAÇÃO DIMENSÕES (mm) C	D	E	QUANT. DIGITOS POR LINHAS	QUANT. LINHAS
1	17 x 37	5	30	–	12	3
2	25 x 30	10	25	3	4	2
3	15 x 40	5	35	3	14	2
4	17 x 60	4,5	55	3	14	3
5	20 x 60	5	55	3	14	3
6	25 x 90	5	80	3	28	3
7	50 x 120	10	110	3	17	2
8	50 x 200	12	180	3	17	3
9	45 x 40	5	80	3	14	5

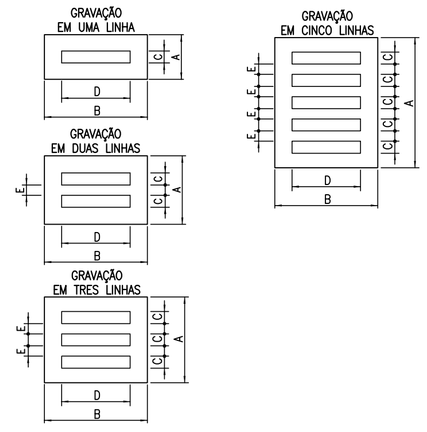

NOTAS

– PLAQUETAS RETANGULARES DE 2,4mm DE ESPESSURA, EM PLÁSTICO LAMINADO NA COR PRETA INSCRIÇÃO EM BRANCO.

– OPÇÕES PARA FIXAÇÃO:

☒ PLAQUETA APARAFUSADA
☐ PLAQUETA REBITADA
☐ PLAQUETA COLADA COM LOCTITE No. 454

ESTE DESENHO É PROPRIEDADE DA COMPANHIA ESPÍRITO SANTENSE DE SANEAMENTO – CESAN E NÃO PODE SER COPIADO SEM SUA AUTORIZAÇÃO.

NÚMEROS	TÍTULOS
PRINCIPAIS DESENHOS DE REFERÊNCIA	

Nº	LOCAL	DISCRIMINAÇÃO	DES.	DIV.	GER.	DATA
REVISÃO						

CANCELA E SUBSTITUI O DESENHO NÚMERO:

CANCELADO E SUBSTITUÍDO PELO DESENHO NÚMERO:

CENTRO DE DOCUMENTAÇÃO

RECEBIDO: __/__/__

Nº DOC.: _____ ASS.: _____

APROVAÇÃO CESAN:

ASS.: _____ MATR.: _____

UNID.: _____ DATA: __/__/__

ESTA APROVAÇÃO NÃO ISENTA A CONTRATADA DE SUAS RESPONSABILIDADES LEGAIS.

EMITENTE: Etep Consultoria, Gerenciamento e Serviços

PROJETADO:	COORDENADOR:
ANDRE MIRANDA DAHER	ARTUR AUGUSTO OLIVEIRA NEVES
CREA: 16142/D REGIÃO: ES	CREA: 045302/D REGIÃO: RJ
DESENHO: Andre Miranda Daher	Nº DES. PROJETISTA: 0876.DS.046.E.0026/01
DATA: 25 / 06 /2012	

RESPONSÁVEL TÉCNICO: ENG° ARTUR AUGUSTO OLIVEIRA NEVES
CREA: 045302/D REGIÃO: RJ ART Nº:082011002094 DATA: 22/02/2011

EMISSÃO CESAN	DATAS
PROJETADO:	
CREA:	
DESENHADO:	
VERIFICADO: ENG° WELINGTON LIMA	
DIVISÃO: ENG° NESTOR GORZA JUNIOR	
GERÊNCIA: ENG° DOUGLAS OLIVEIRA COUZI	

CESAN

MUNICÍPIO: STA MARIA JETIBÁ | DISTRITO: | BAIRRO: SEDE

NOME DO EMPREENDIMENTO: AMPLIAÇÃO DO SISTEMA DE ABASTECIMENTO DE ÁGUA DE SANTA MARIA JETIBÁ

TÍTULO: BOOSTER VILA VERDE
PROJETO ELÉTRICO – CCM
LAY–OUT, PLAQUETAS E FOLHA DE DADOS

ESCALA:	FOLHA:	Nº CESAN	REV:
–	06 / 07	0–000–000–00–0–XX–0000	01