



COR	ESP
1	07 0,1
2	07 0,2
3	07 0,3
4	07 0,4
5	07 0,5
6	07 0,6
7	07 0,7
8	07 0,8
9	07 0,15
140	140 0,15
162	162 0,15


SPDA
ESC. 1/25

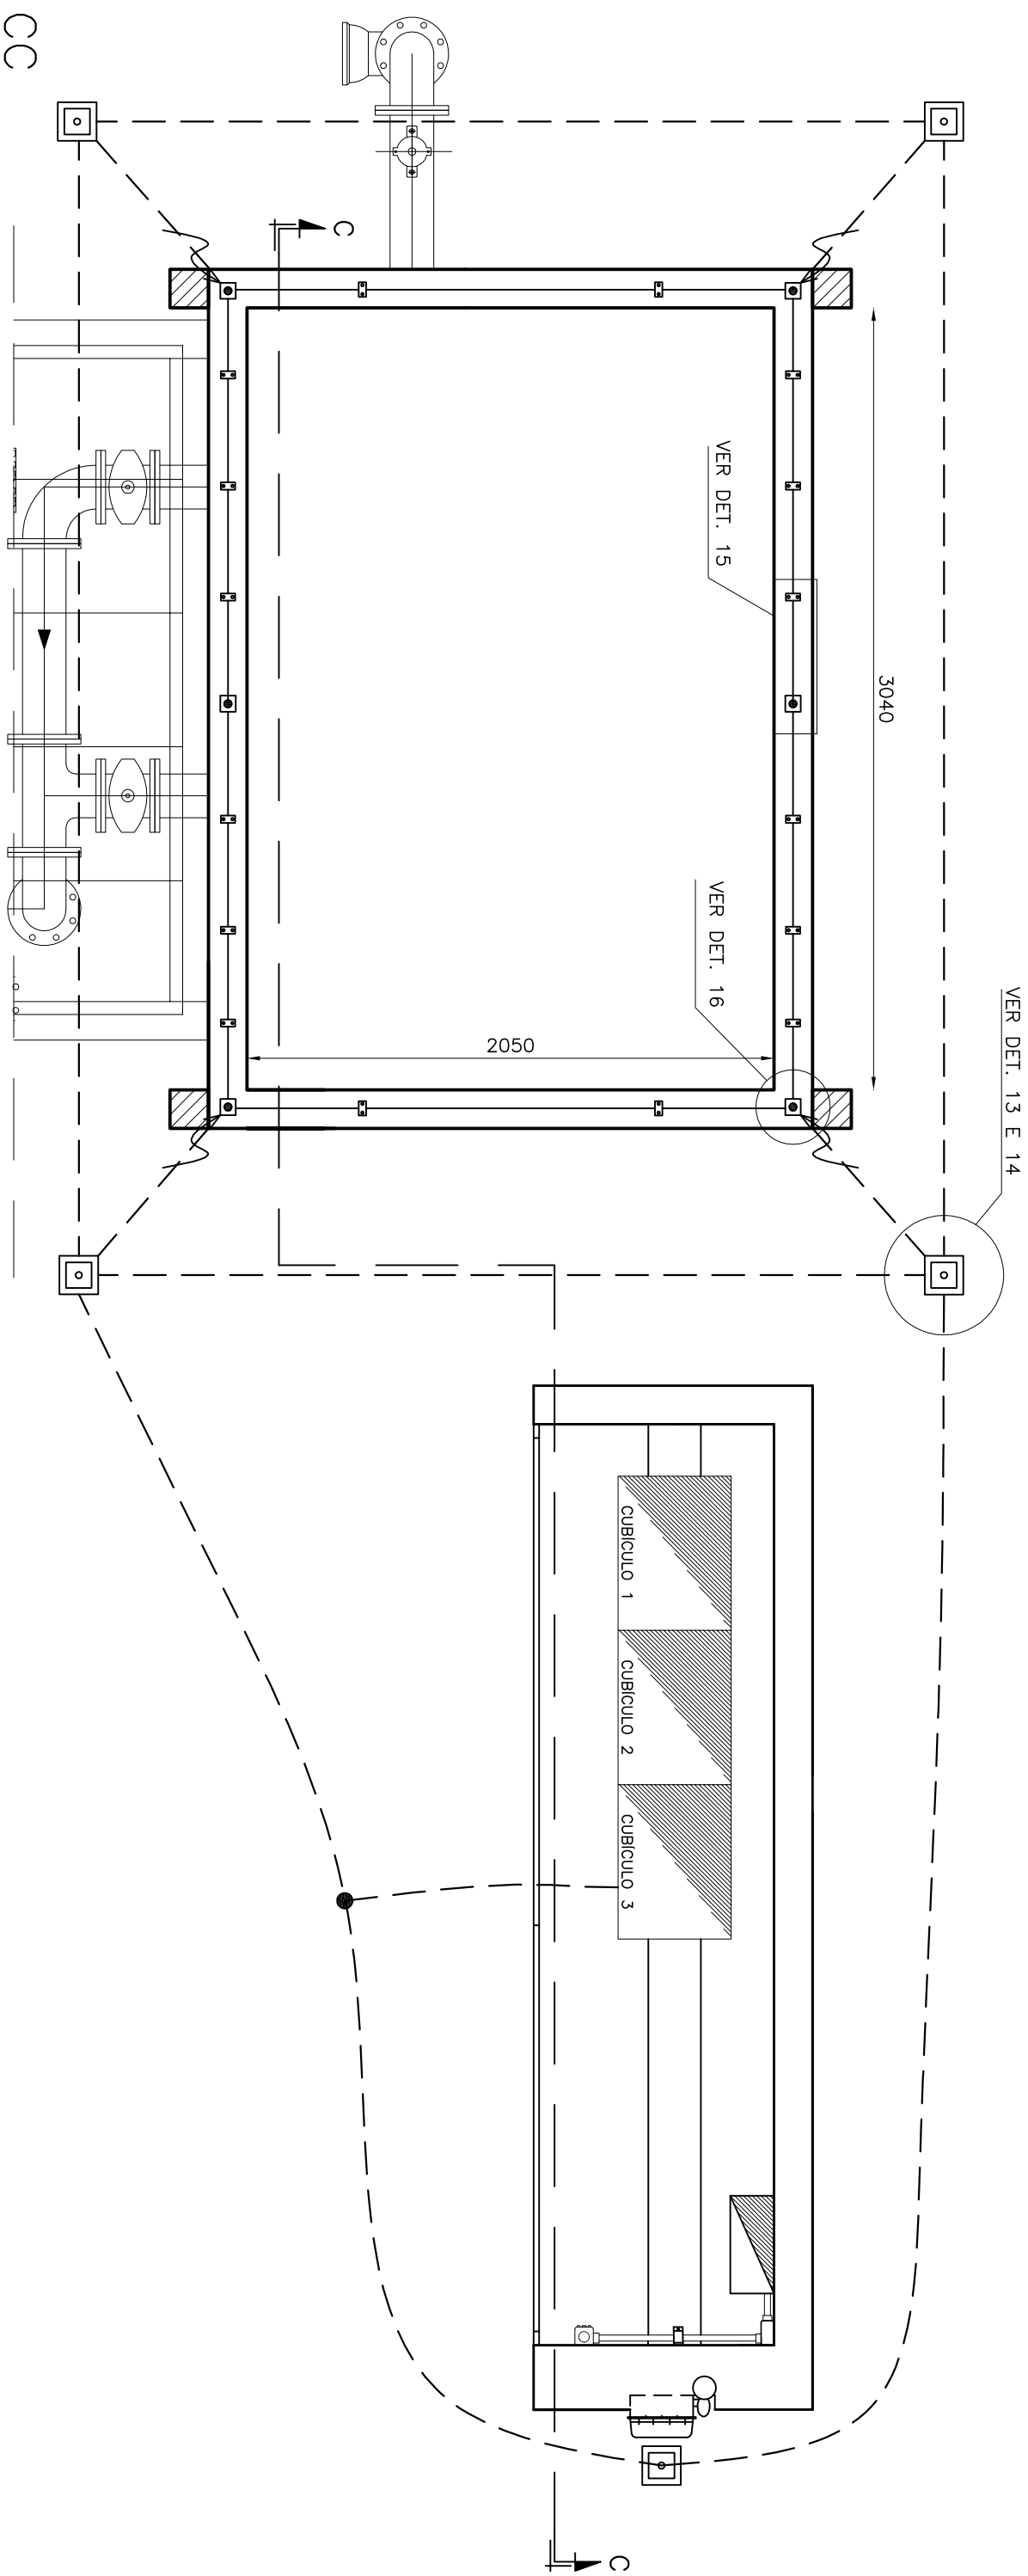


DETALHE 11 – SOLDA EXOTÉRMICA
ENTRE CABOS 50mm² EM “T”
SEM ESCALA

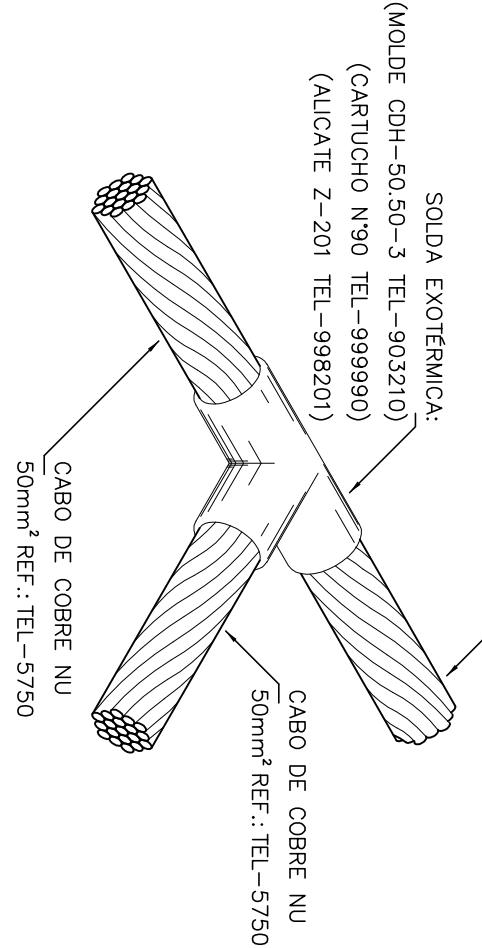


DETALHE 12 – SOLDA EXOTÉRMICA
ENTRE CABOS 35mm² EM “T”
SEM ESCALA

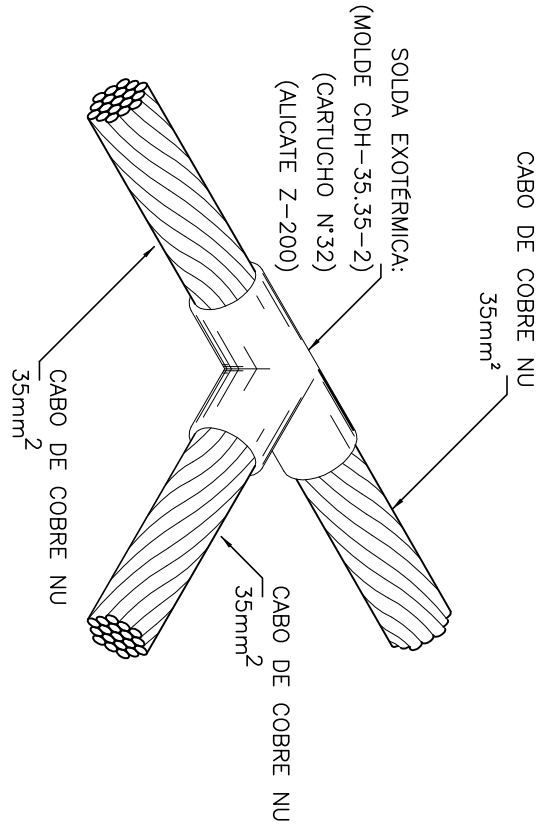

DETALHE 13 – DESCIDA A MALHA DE TERRA
SEM ESCALA



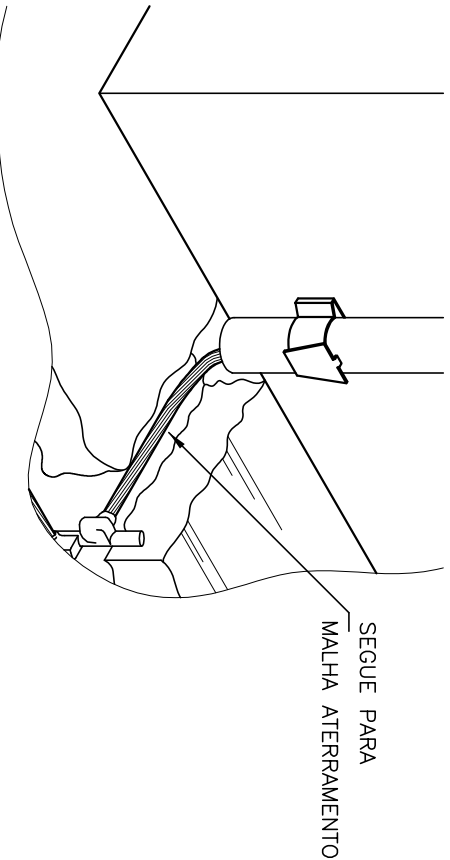


DETALHE 14 – CAIXA DE INSPEÇÃO TIPO SOLO
SEM ESCALA

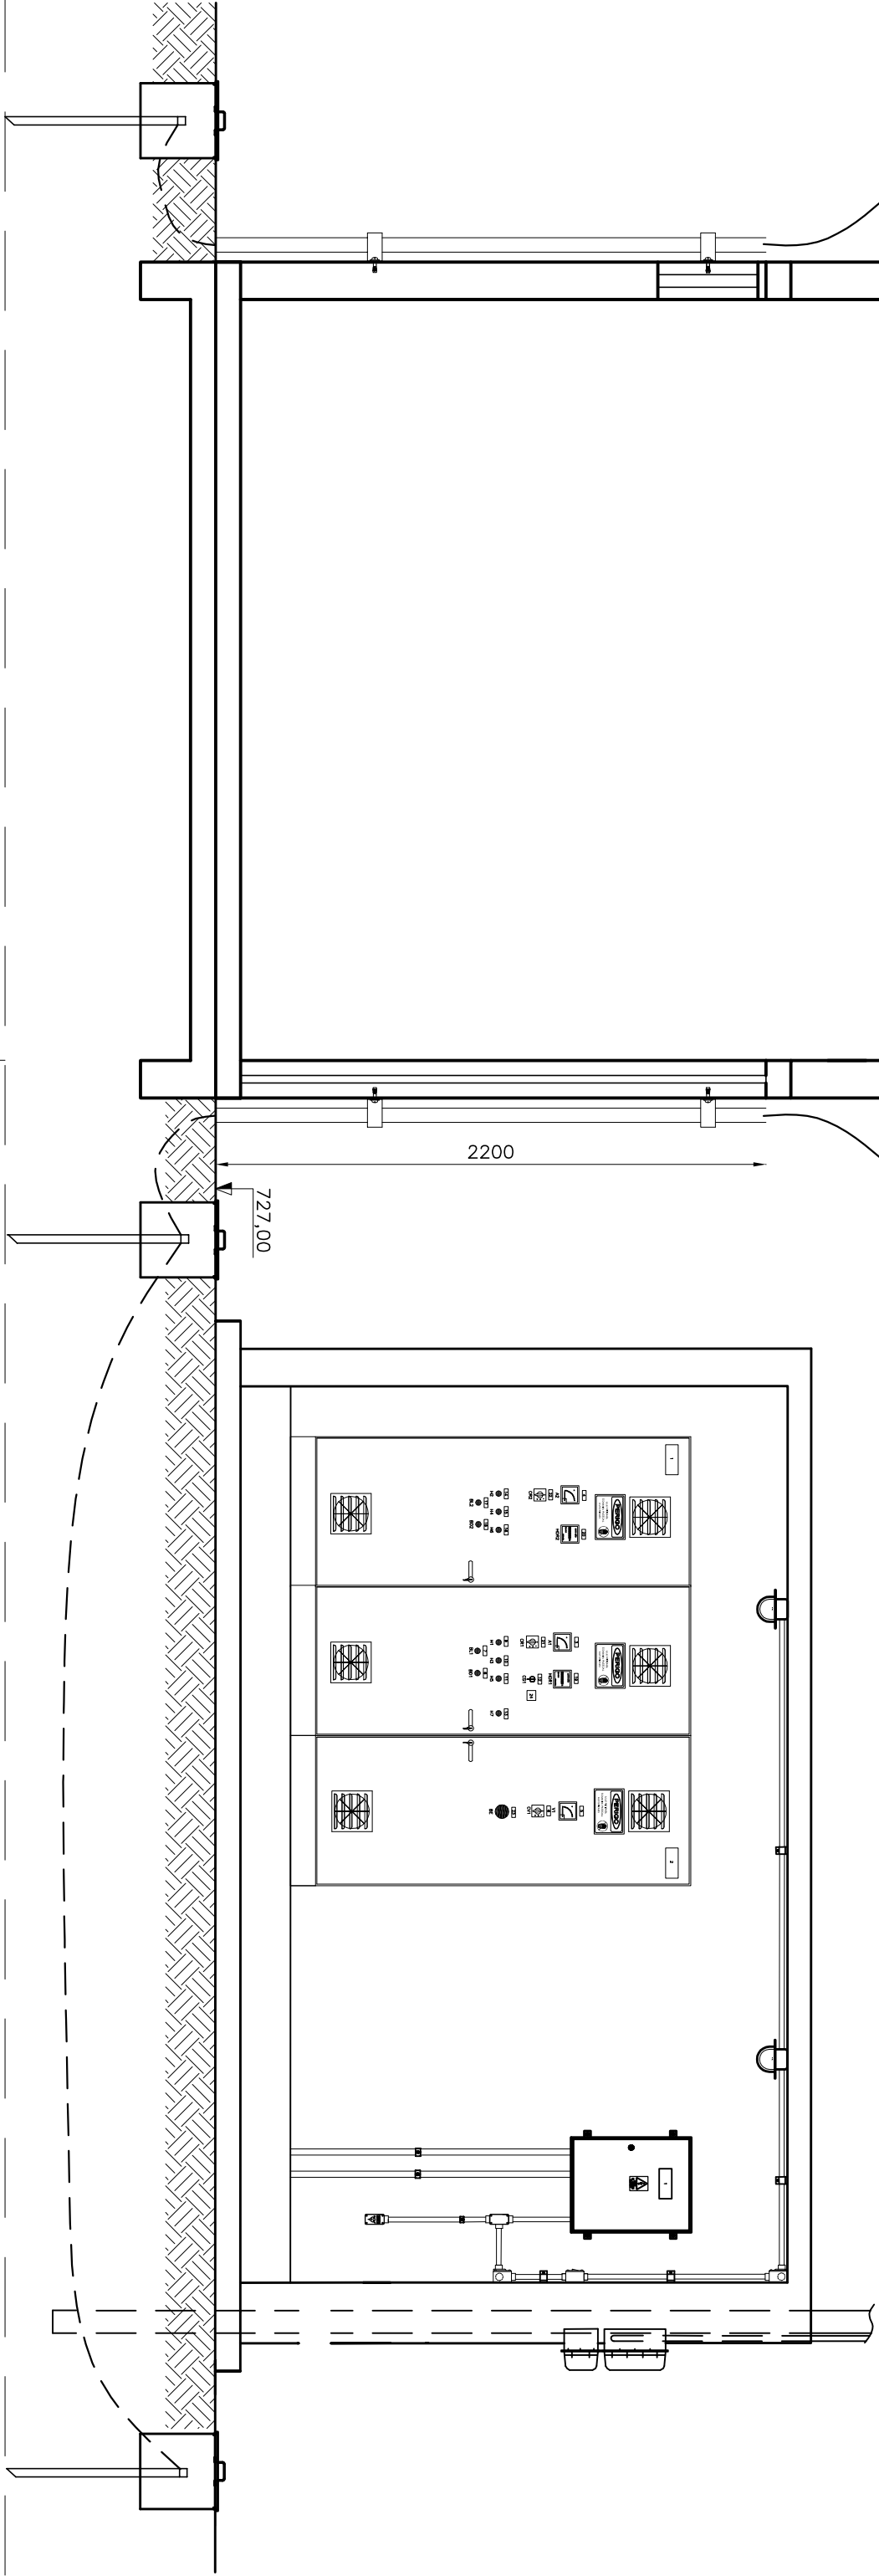

DETALHE 15 – FIXAÇÃO DO CABO E TERMINAL EM ALVENARIA
SEM ESCALA

DETALHE 16 – CABO DE DESCIDA
SEM ESCALA

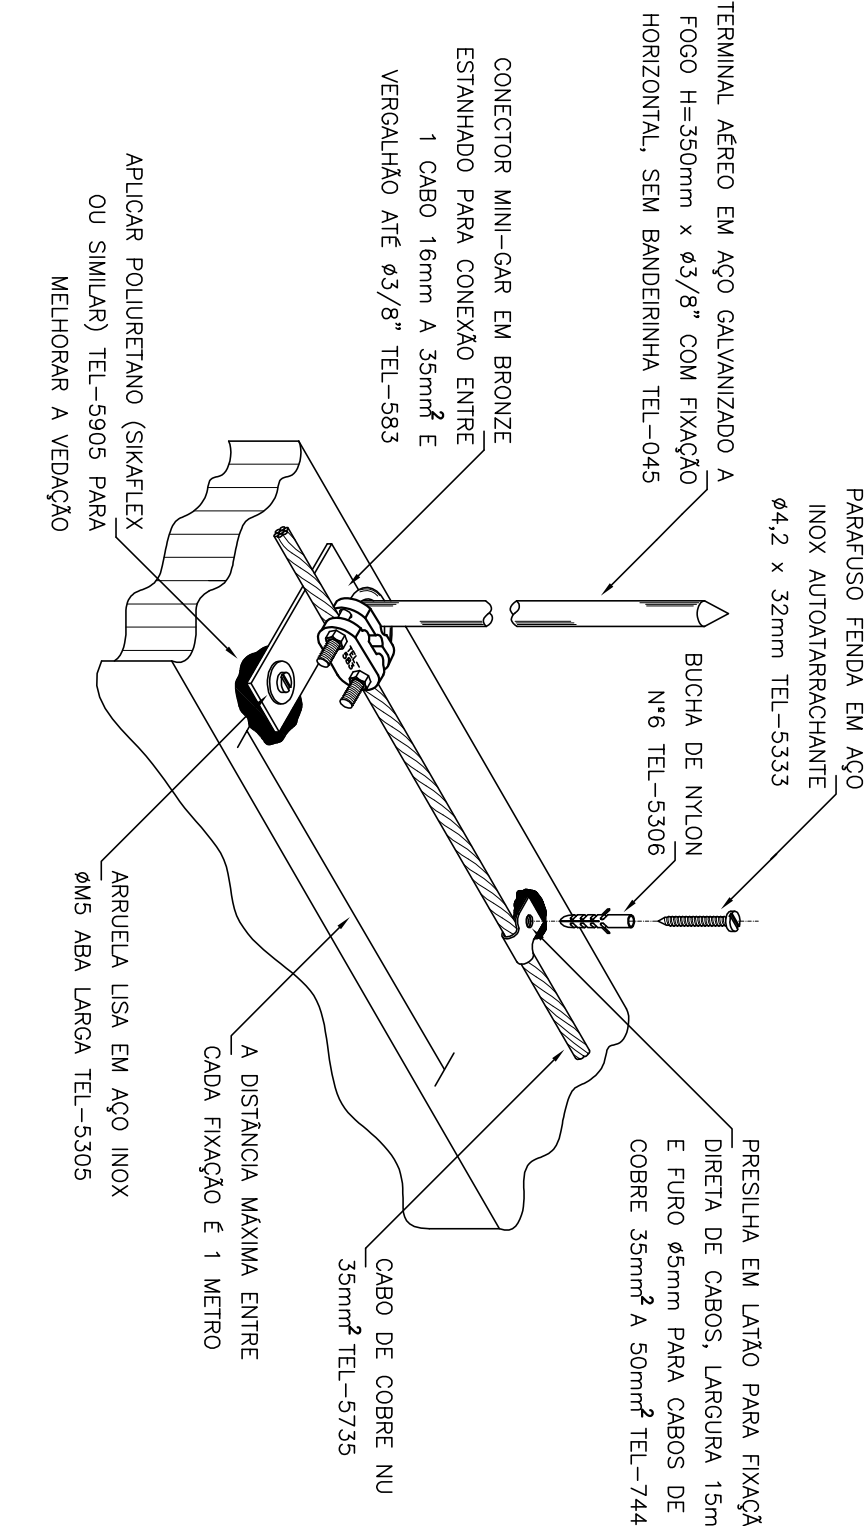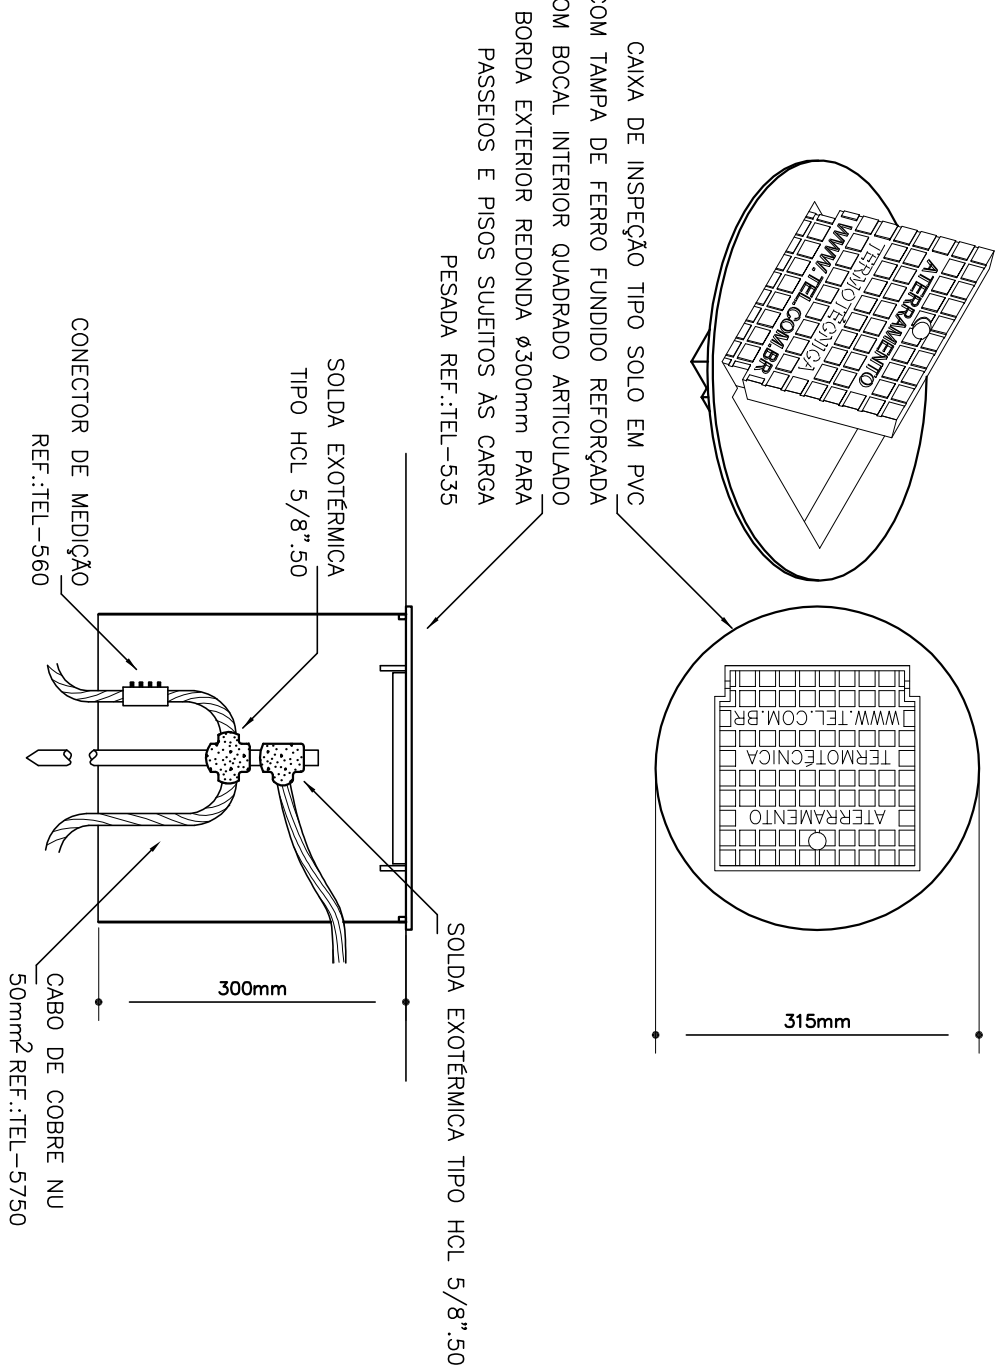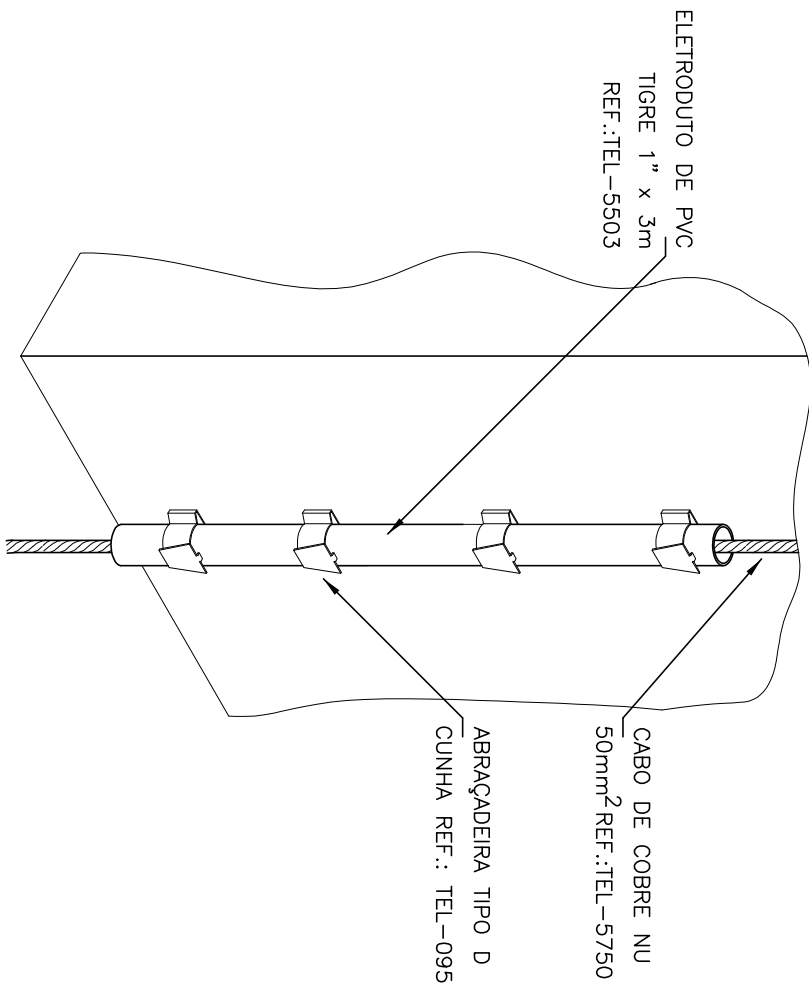

CANCELA E SUBSTITUI
O DESENHO NÚMERO:

CENTRO DE DOCUMENTAÇÃO

EMITENTE:

EMISSÃO CESAN

DATAS

ESTE DESENHO É PROPRIEDADE DA
COMPANHIA ESPÍRITO SANTENSE DE
SANEAMENTO – CESAN E NÃO PODE
SER COPIADO SEM SUA AUTORIZAÇÃO.

NÚMEROS		TÍTULOS		DISCRIMINAÇÃO	DES.	DIV.	GER.	DATA
PRINCIPAIS DESENHOS DE REFERÊNCIA		Nº	LOCAL					