




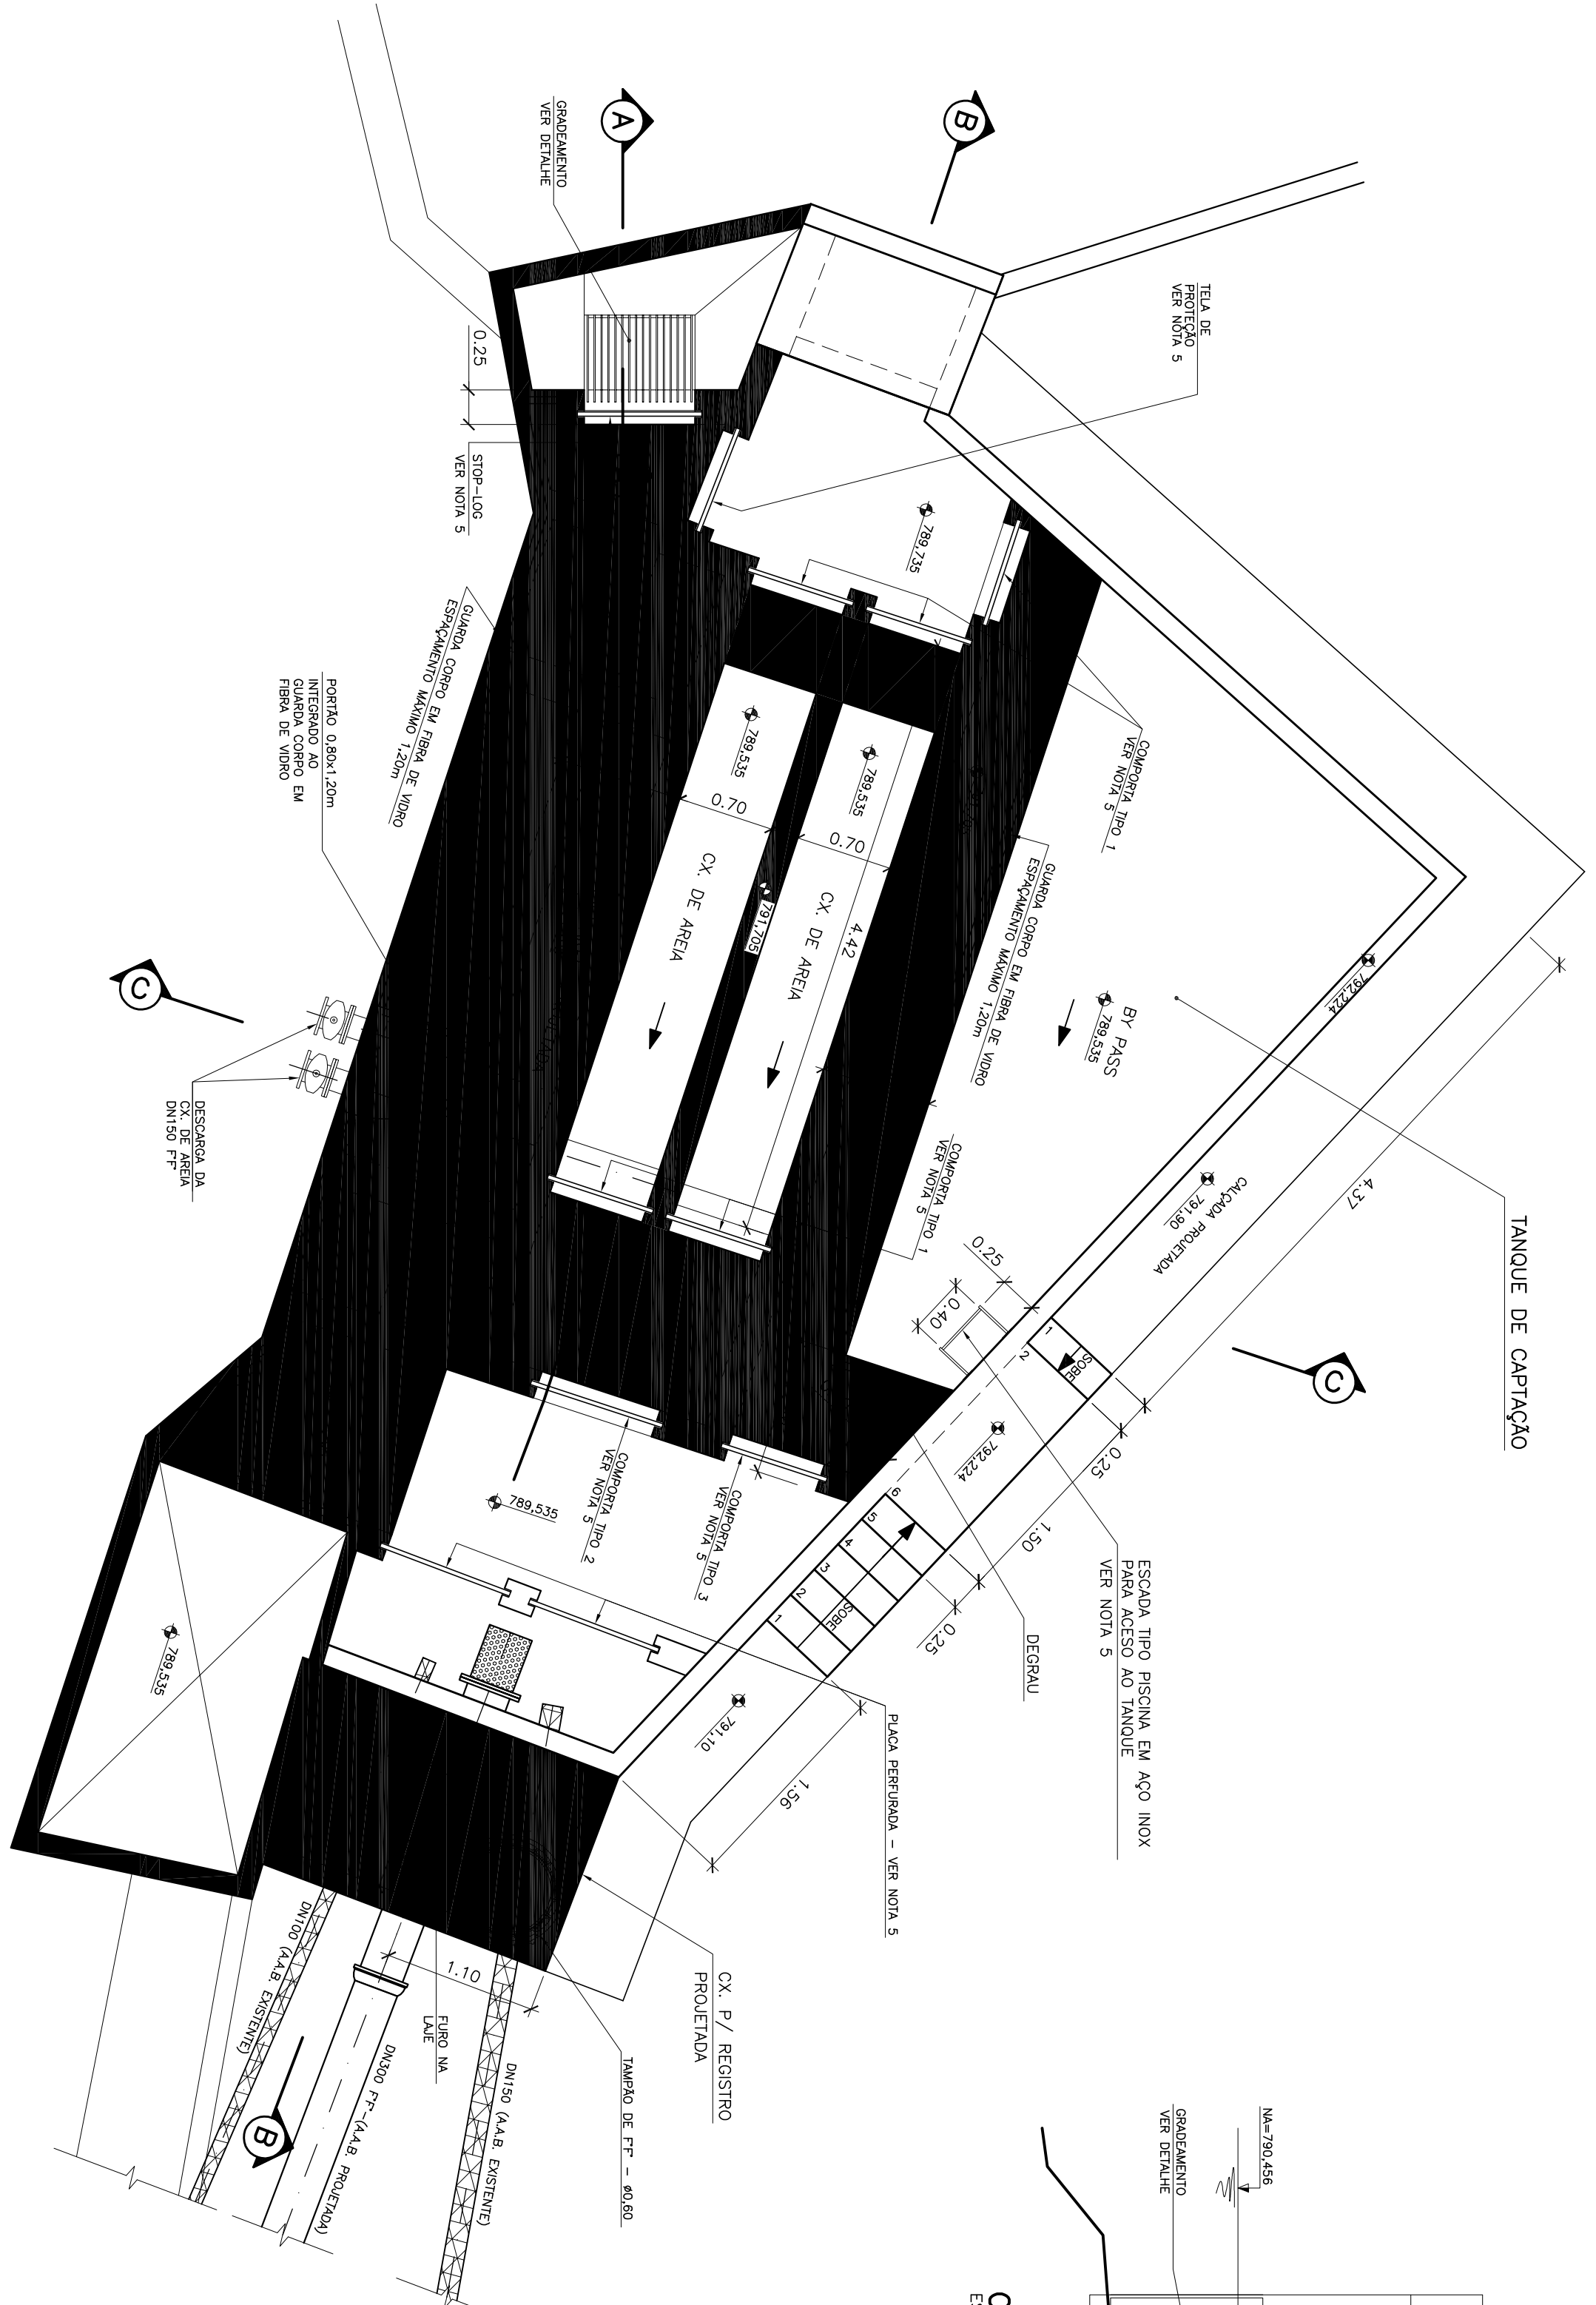



VISTA SUPERIOR
ESC.: 1:40

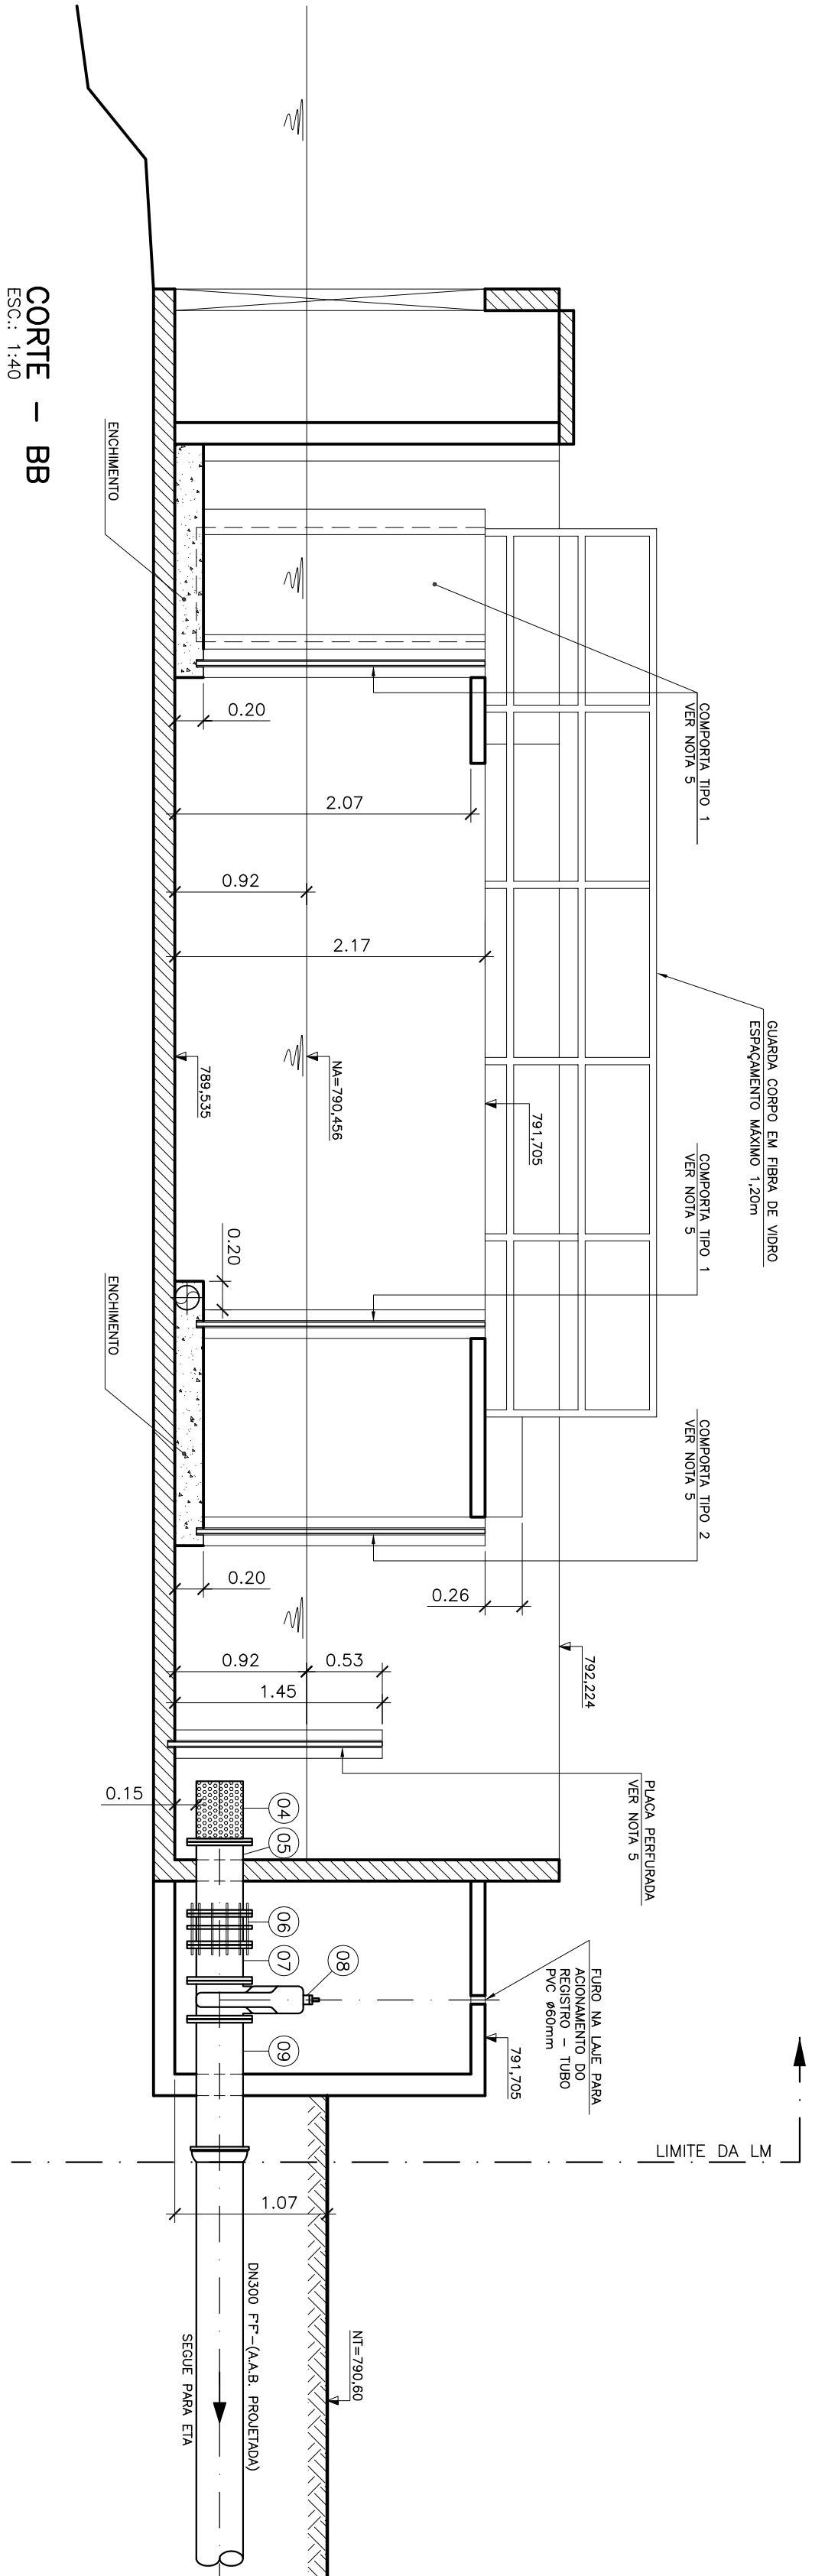


CORTE - BB
ESC.: 1:40

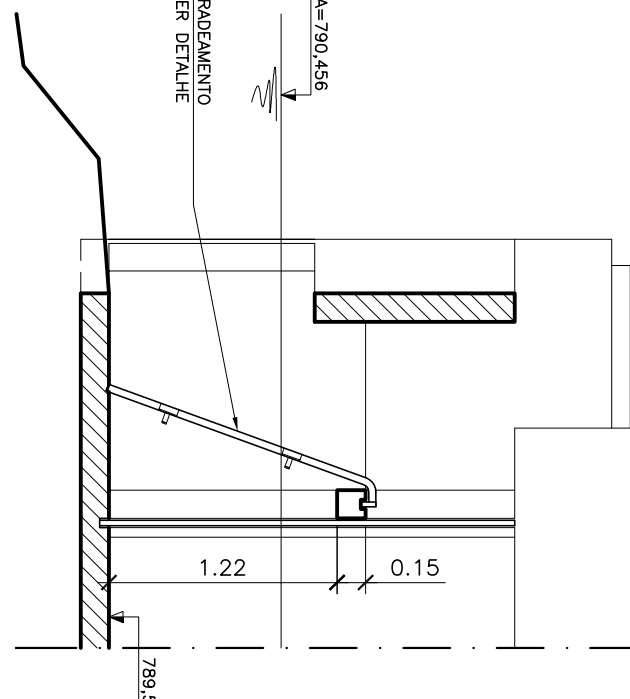

CORTE - AA
ESC.: 1:40

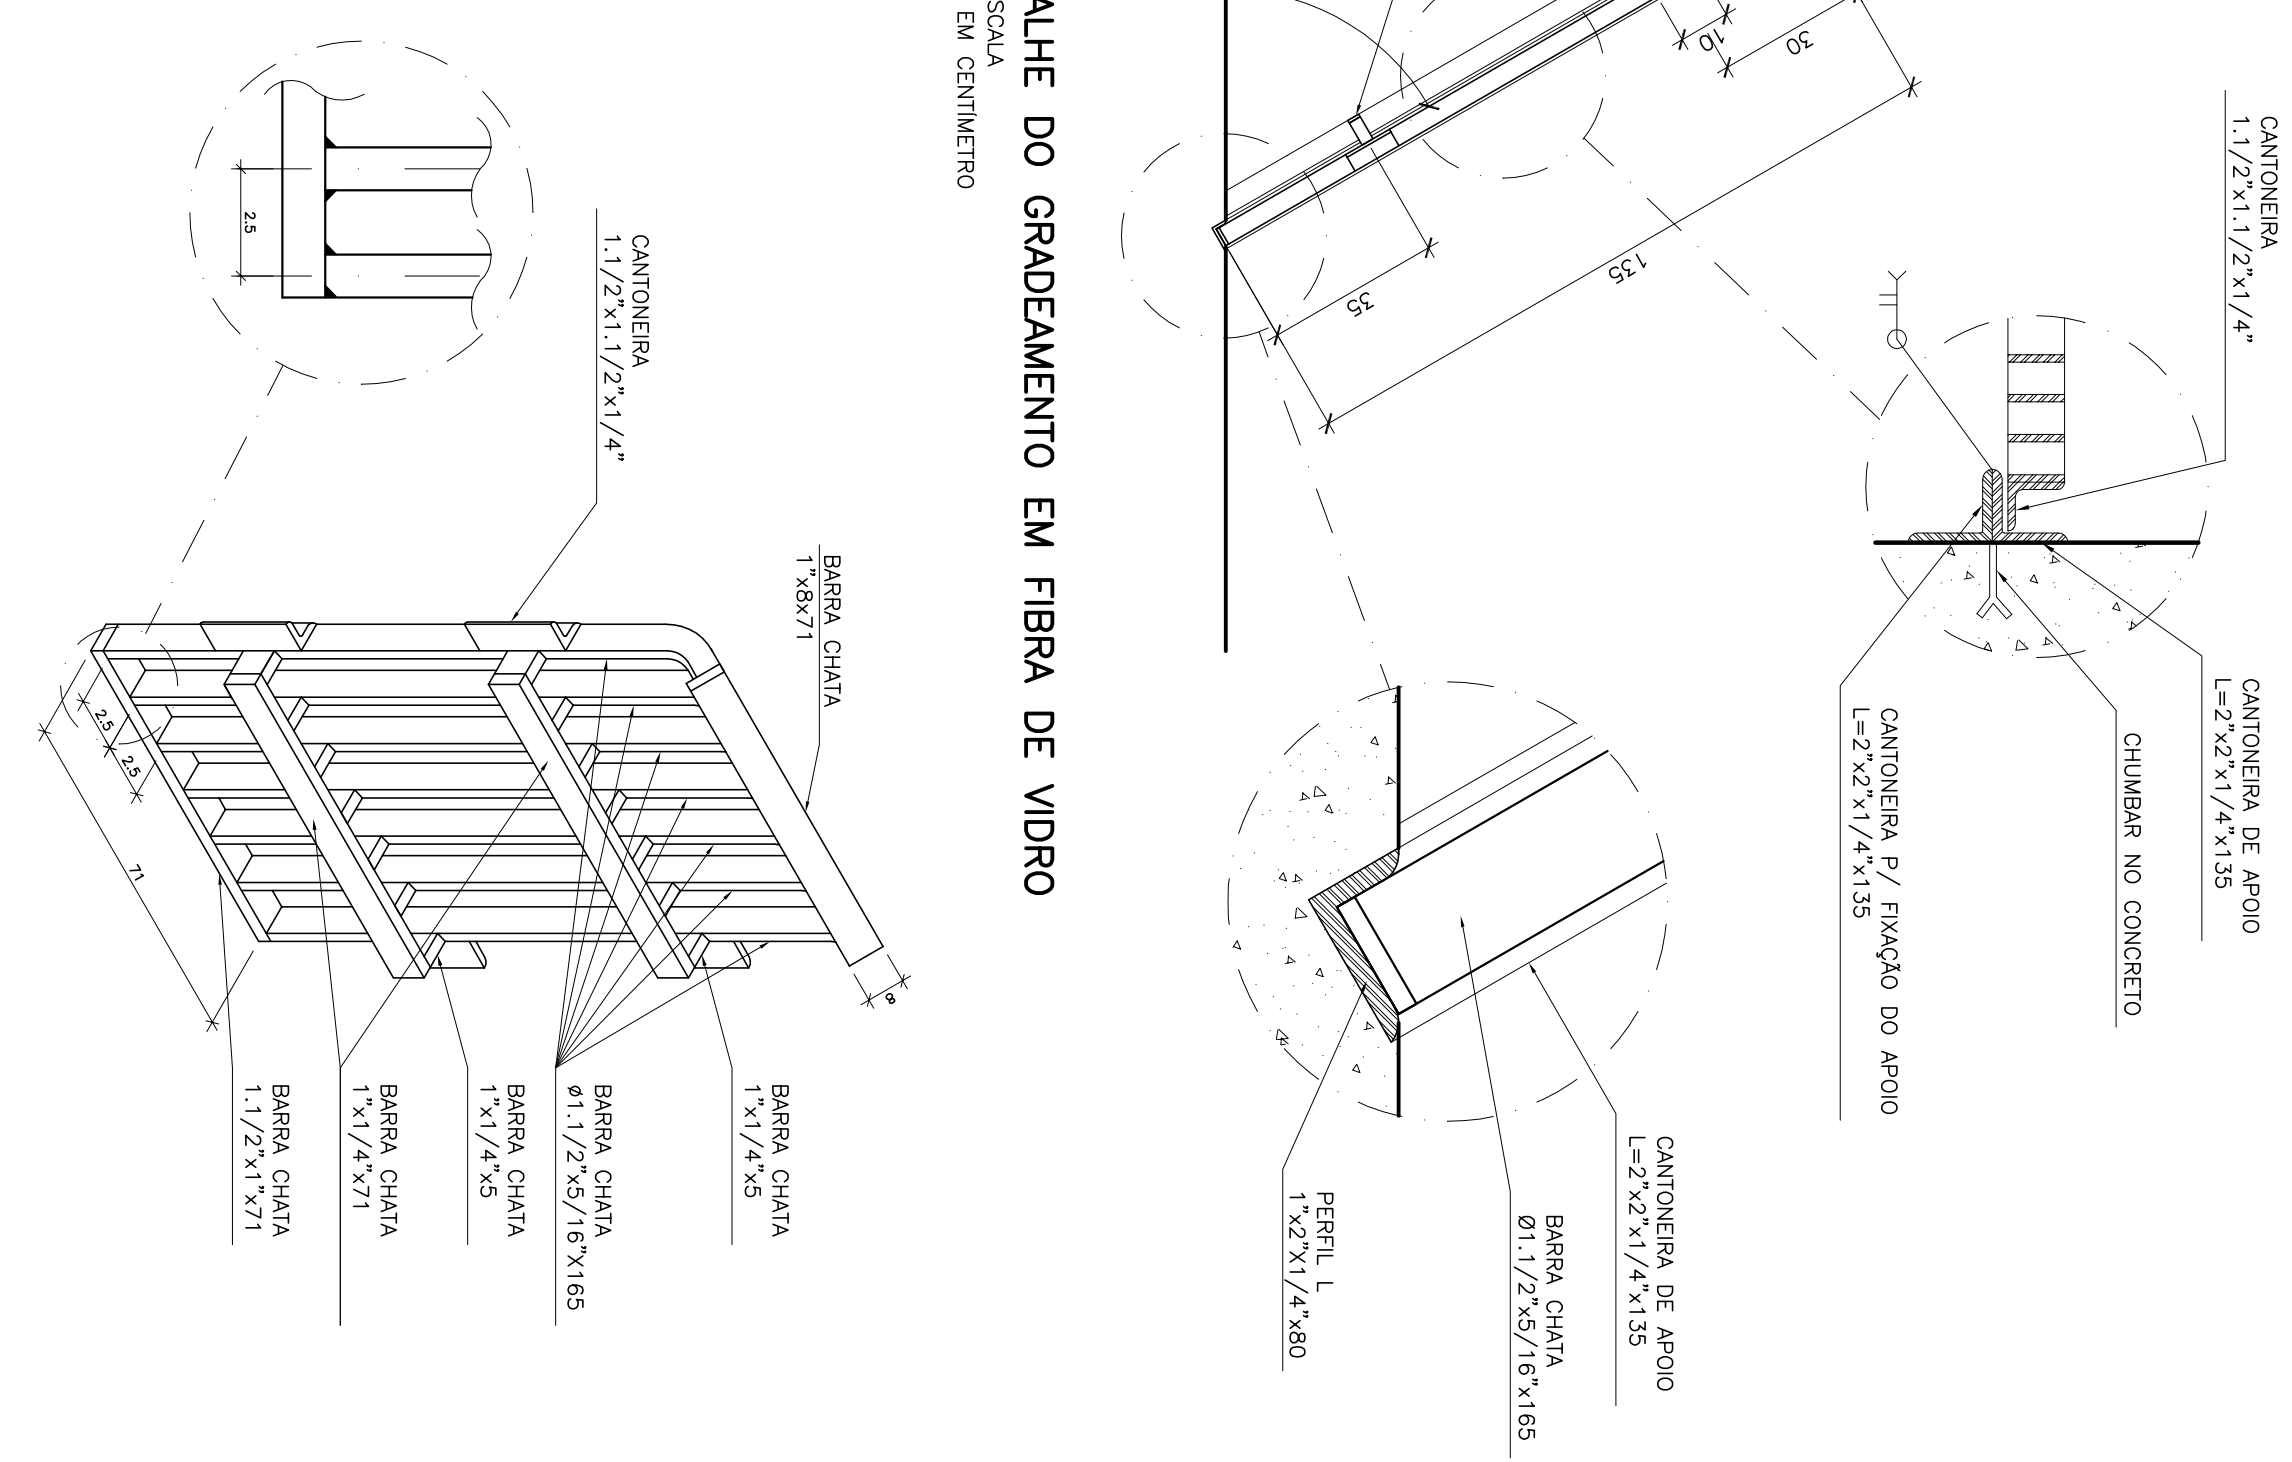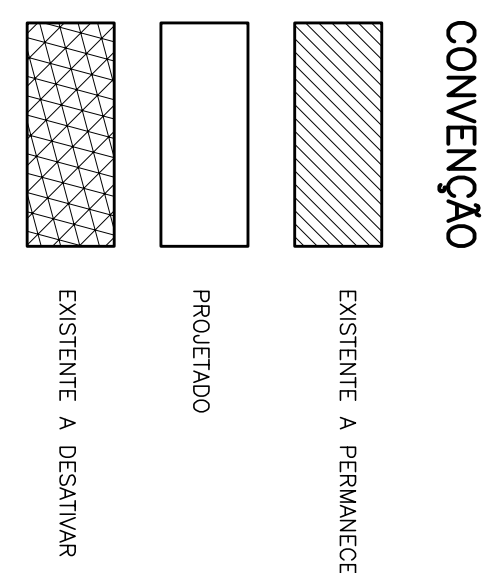

DETALHE DO GRADEAMENTO EM FIBRA DE VIDRO
SEM ESCALA
COTAS EM CENTÍMETRO

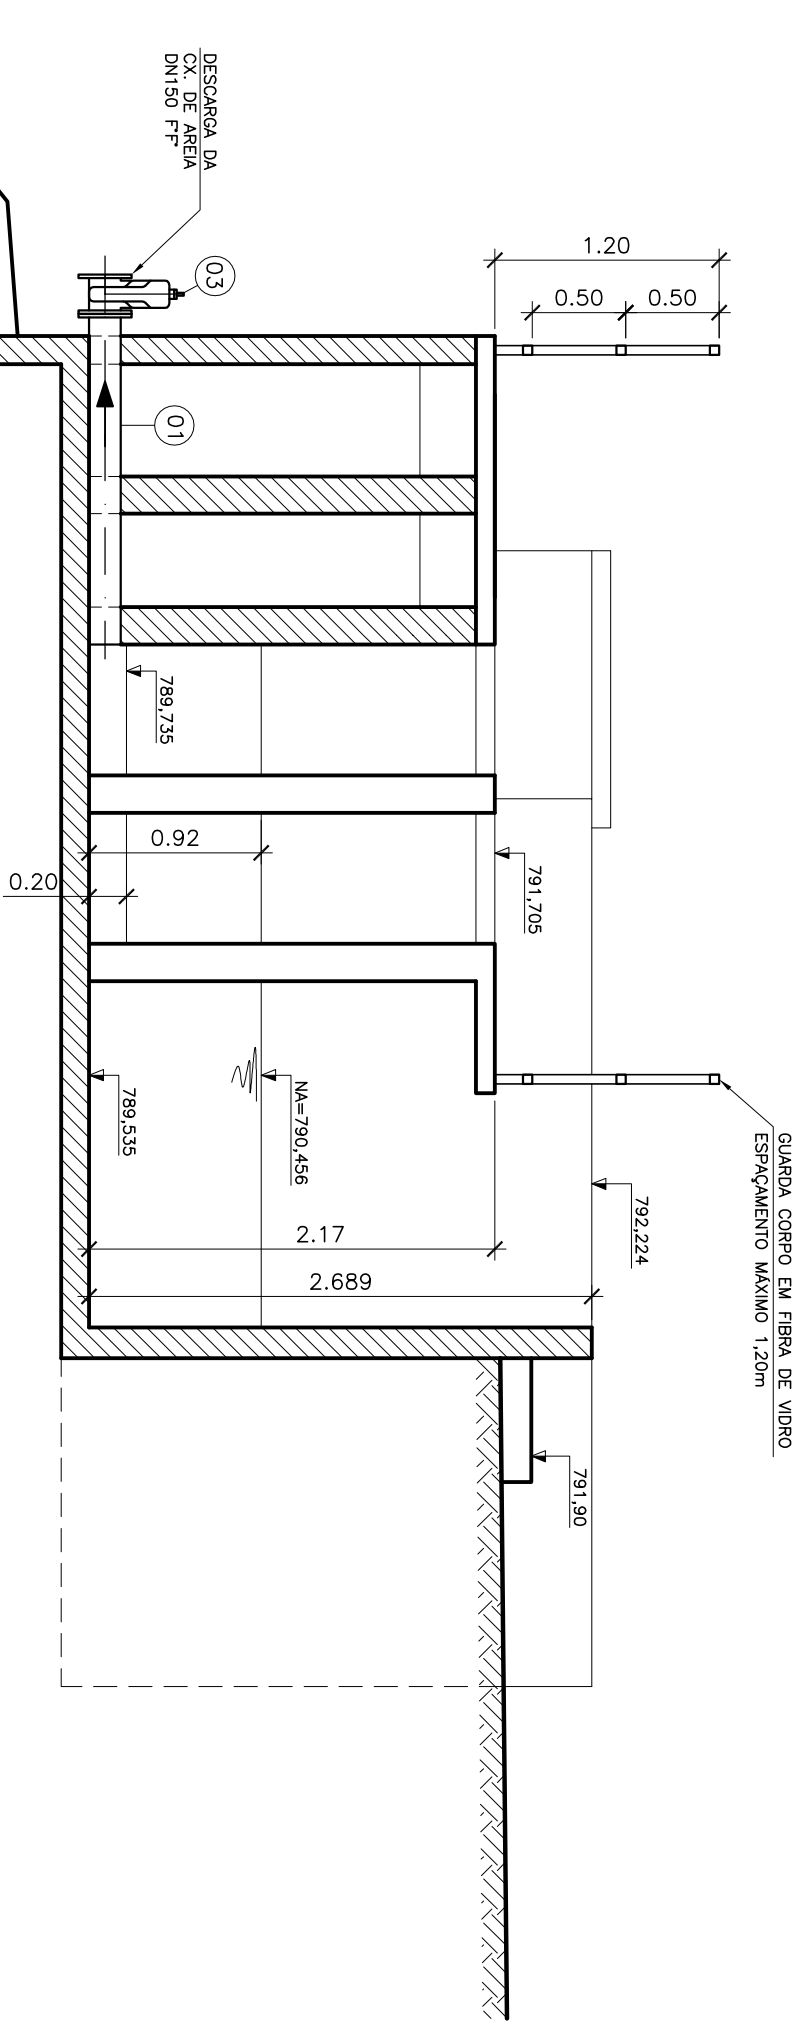

CORTE - CC
ESC.: 1:40

NOTAS:

- 1 - DIMENSÕES E ELEVAÇÕES EM METRO, EXCETO QUANDO INDICADO.
- 2 - TODAS AS MEDIDAS DEVERÃO SER CONFERIDAS NO LOCAL.
- 3 - PARA PLANTA DE URBANIZAÇÃO E SITUAÇÃO, VER DES. N° B-055-000-10-5-XV-0001.
- 4 - PARA PLANTA BAIXA, VISTA "X" E LISTA DE MATERIAL, VER DES. N° B-055-000-10-5-XV-0002.
- 5 - PARA DETALHES, VER DES. N° B-055-000-10-5-XV-0004.
- 6 - AS UNIDADES EXISTENTES DEVERÃO SER RETIRADAS APÓS AS UNIDADES NOVAS ESTIVEREM EM FUNCIONAMENTO.

ESTE DESENHO É PROPRIEDADE DA
COMPANHIA ESPÍRITO SANTENSE DE
SANEAMENTO - CESAN E NÃO PODE
SER COPIADO SEM SUA AUTORIZAÇÃO.

NÚMEROS	TÍTULOS	Nº	LOCAL	DISCRIMINAÇÃO	REVISÃO	DES.	DIV.	GFR.	DATA
1	PRINCIPAIS DESENHOS DE REFERÊNCIA								

CANCELAR E SUBSTITUIR O DESENHO NÚMERO:	
--	--

CENTRO DE DOCUMENTAÇÃO	RECEBIDO: / /	ASS: / /
APPROVAÇÃO CESAN:	ASS: / /	MATR: / /
CANCELADO E SUBSTITUÍDO PELO DESENHO NÚMERO:	UNID: / /	DATA: / /
ESTA APROVAÇÃO NÃO SERÁ A CONTRAÍDA DE SUAS RESPONSABILIDADES LEGAIS.		

EMITENTE:	COORDENADOR:
PROJETADO:	COORDENADOR:
CREA:	COORDENADOR:
DESENHO:	COORDENADOR:
DATA:	COORDENADOR:
RESPONSÁVEL TÉCNICO:	COORDENADOR:
CREA:	COORDENADOR:
DATA:	COORDENADOR:

EMISSÃO CESAN	DATAS
PROJETADO:	
CREA:	
DESENHADO:	
VERIFICADO:	
DIVISÃO:	
GERÊNCIA:	

MUNICÍPIO: STA MARIA JETIBA	DISTRITO: SEDE	BAIRRO:
NOME DO EMPREENDIMENTO: AMPLIAÇÃO DO SISTEMA DE ABASTECIMENTO DE ÁGUA DE SANTA MARIA DE JETIBA		
TÍTULO: CAPTAÇÃO		
PROJETO HIDRÁULICO		
VISTA SUPERIOR, CORTES AA, BB, CC E DET. DO GRADEAMENTO		
ESCALA: INDICADA	FOLHA: 03 / 04	Nº CESAN: B-055-000-10-5-XV-0003
REV: 00		

