



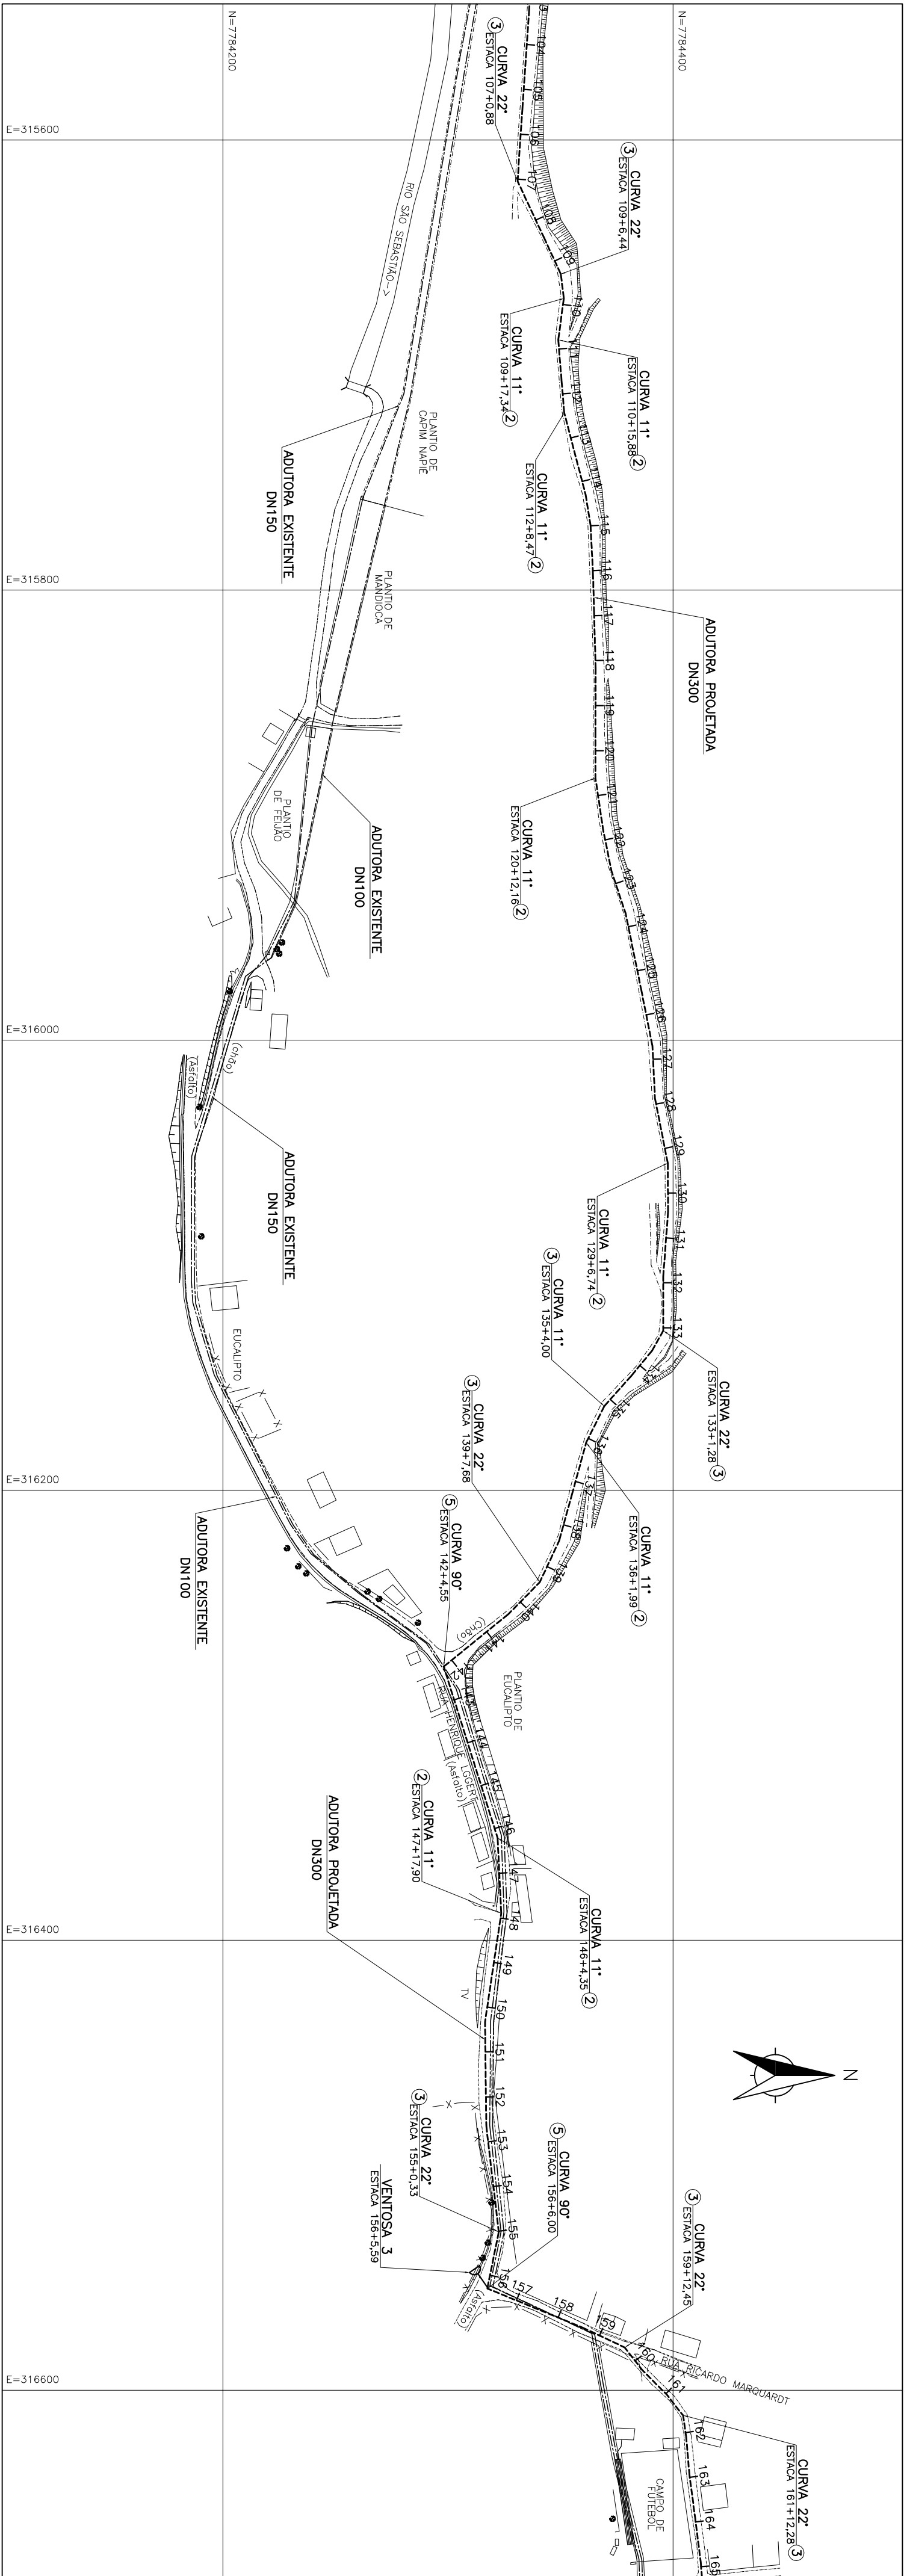


PLANTA ADUTORA DE ÁGUA BRUTA DN300
ESC.: 1/2000

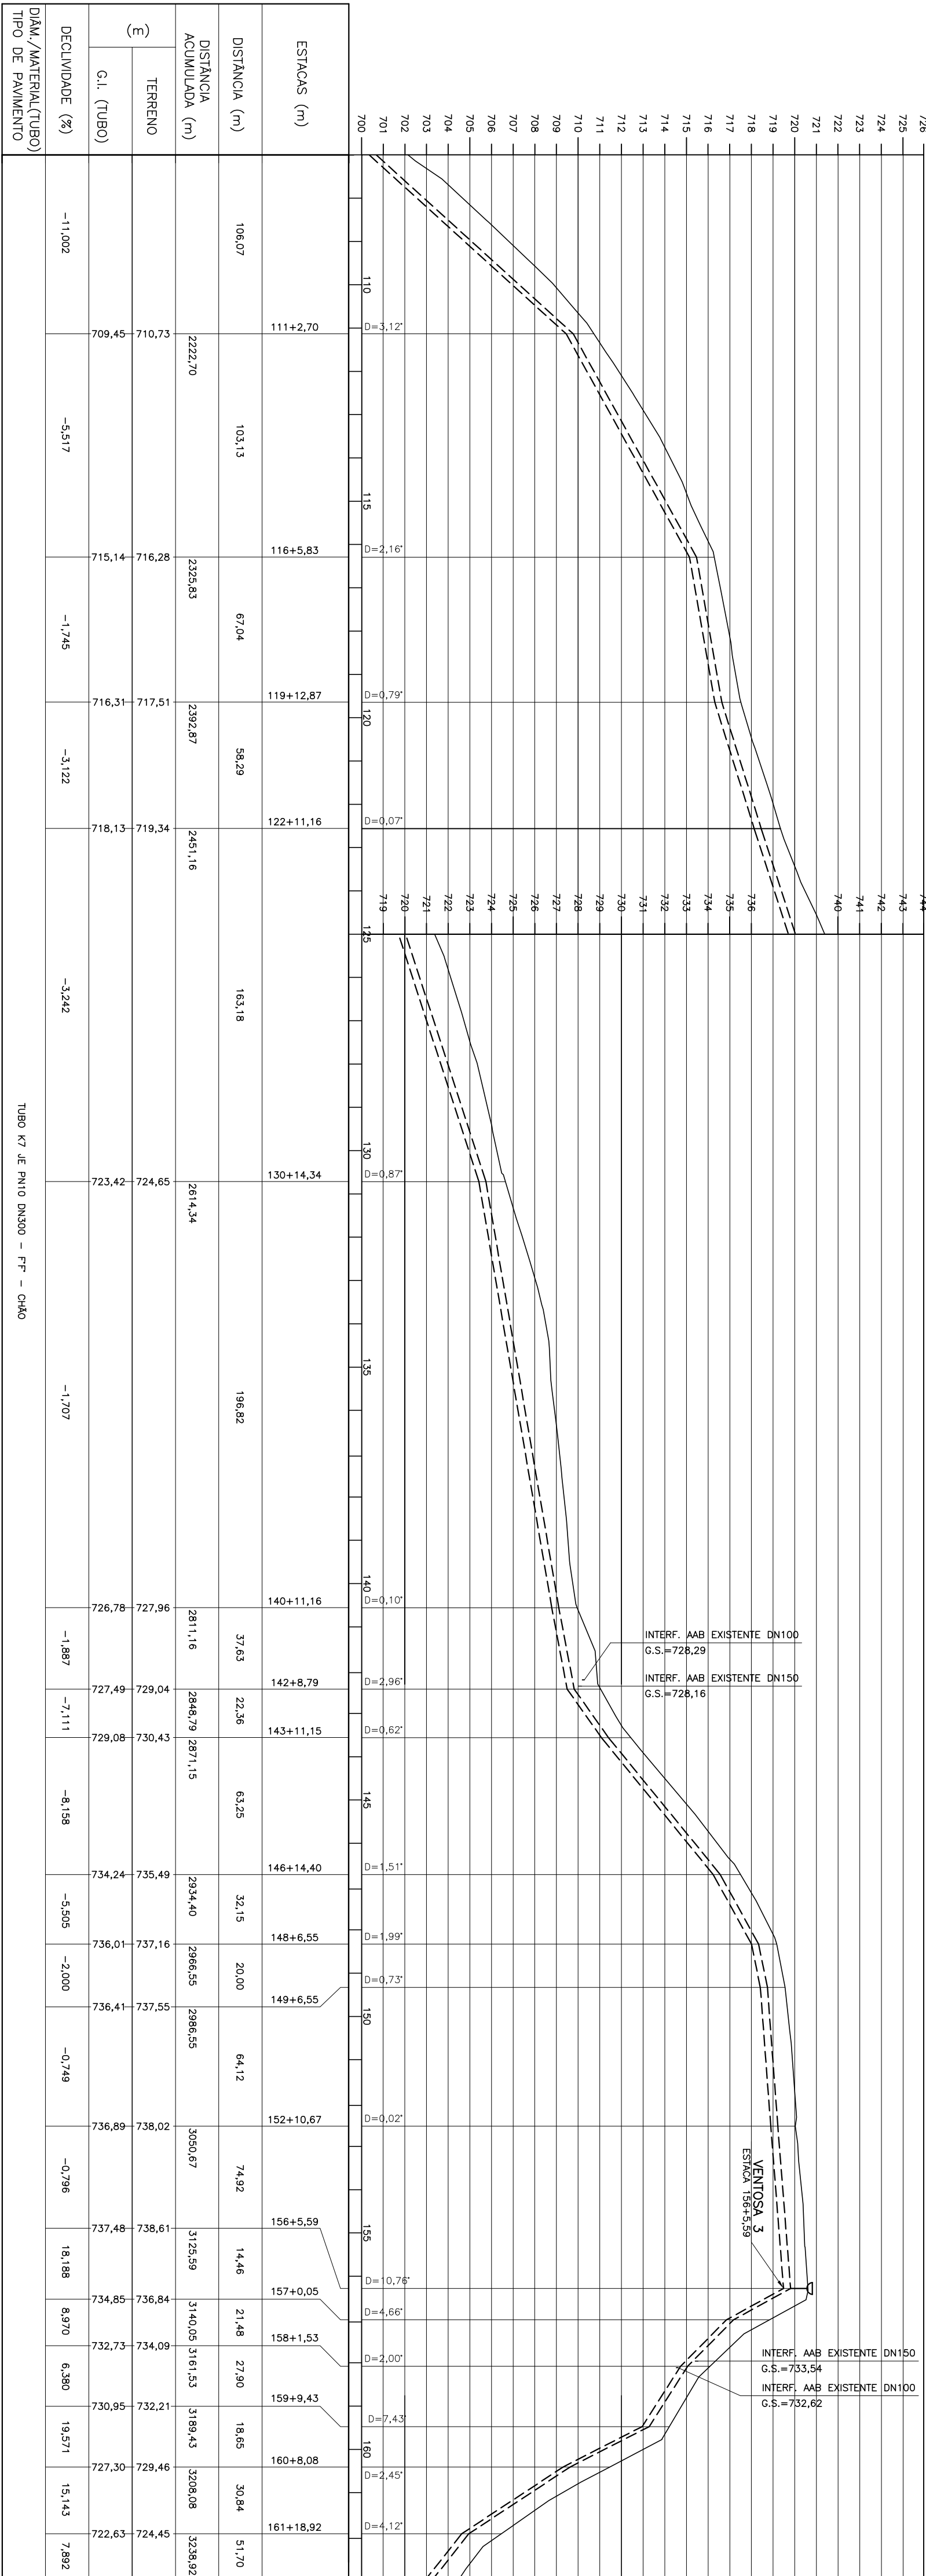

PERFIL ADUTORA DE ÁGUA BRUTA DN300 – ALIMENTAÇÃO DA ETA SANTA MARIA DE JETIBÁ
ESC.: H=1/2000 ; V=1/200

ESTE DESENHO É PROPRIEDADE DA COMPANHIA ESPÍRITO SANTENSE DE SANEAMENTO – CESAN E NÃO PODE SER COPIADO SEM SUA AUTORIZAÇÃO.		1		2		3		4							
NÚMEROS		TÍTULOS		DISCRIMINAÇÃO		DES.		DIV.		GER.		DATA			
PRINCIPAIS DESINHOS DE REFERÊNCIA		Nº		LOCAL		REVISÃO		DES.		DIV.		GER.		DATA	
CANCELA E SUBSTITUI O DESENHO NÚMERO:		CENTRO DE DOCUMENTAÇÃO		EMITENTE:		EMISSÃO CESAN		DATAS		MUNICÍPIO: S. M. DE JETIBÁ		DISTRITO: –		BAIRRO: –	
RECEBIDO: / /		ASS: / /		PROJETO: / /		COORDENADOR: / /		PROJETO: / /		CREA: / /		VERIFICADO: / /		TÍTULO: ADUTORA DE ÁGUA BRUTA POR GRAVIDADE – DN300	
APPROVAÇÃO CESAN:		ASS: / /		MATR: / /		Nº DES. PROJETISTA: / /		DIVISÃO: / /		GERÊNCIA: / /		ESCALA: / /		FOLHA: / /	
CANCELA E SUBSTITUI TUDO PELO DESENHO NÚMERO:		UNID: / /		DATA: / /		RESPONSÁVEL TÉCNICO: / /		GERÊNCIA: / /		ESCALA: / /		FOLHA: / /		REV: / /	
ESTA APROVAÇÃO NÃO SERÁ A CONTRADIÇÃO DE SUAS RESPONSABILIDADES LEGAIS.		CREA: / /		DATA: / /		RESPONSÁVEL TÉCNICO: / /		GERÊNCIA: / /		ESCALA: / /		FOLHA: / /		REV: / /	

NOTAS
1. PARA DETALHE DAS VENTOSAS E DESCARGAS, VER DES. Nº
B-055-000-30-5-XX-0005.
2. PARA PROJETO DA CAPTAÇÃO, VER DES. Nº B-055-000-10-5-XX-0001 A
0004.

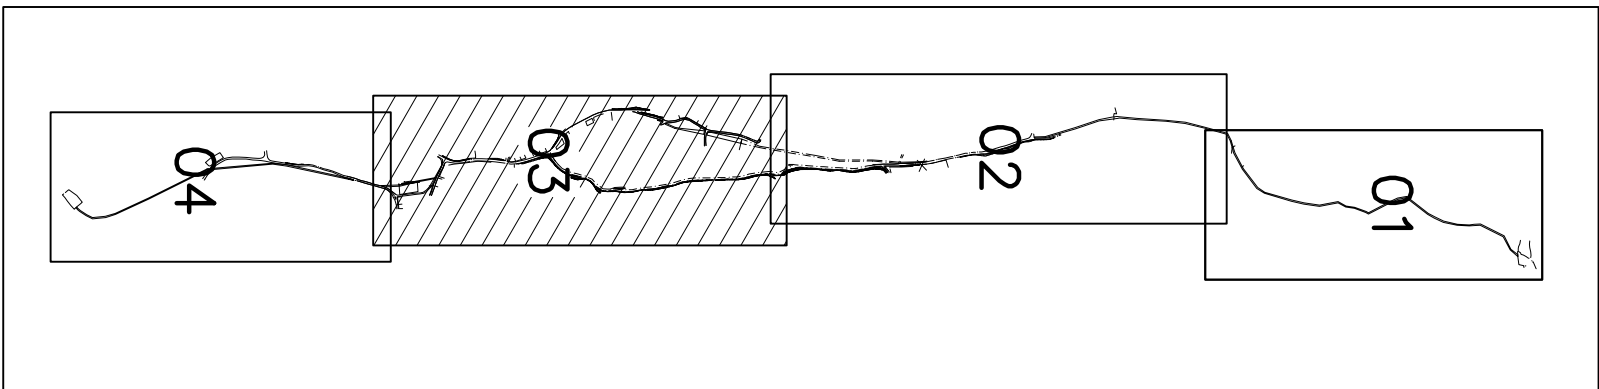

ARTICULAÇÃO DAS FOLHAS

- LEGENDA:
- TERRENO
 - ADUTORA DE ÁGUA BRUTA PROJETADA
 - ADUTORA DE ÁGUA BRUTA A DESMONTAR
 - VENTOSA PROJETADA
 - DESCARGA PROJETADA