




ESP.	1	07	0,1
COR	2	07	0,2
	3	07	0,3
	4	07	0,4
	5	07	0,5
	6	07	0,6
	7	07	0,7
	8	07	0,8
	9	07	0,15
	140	140	0,15
	162	162	0,15

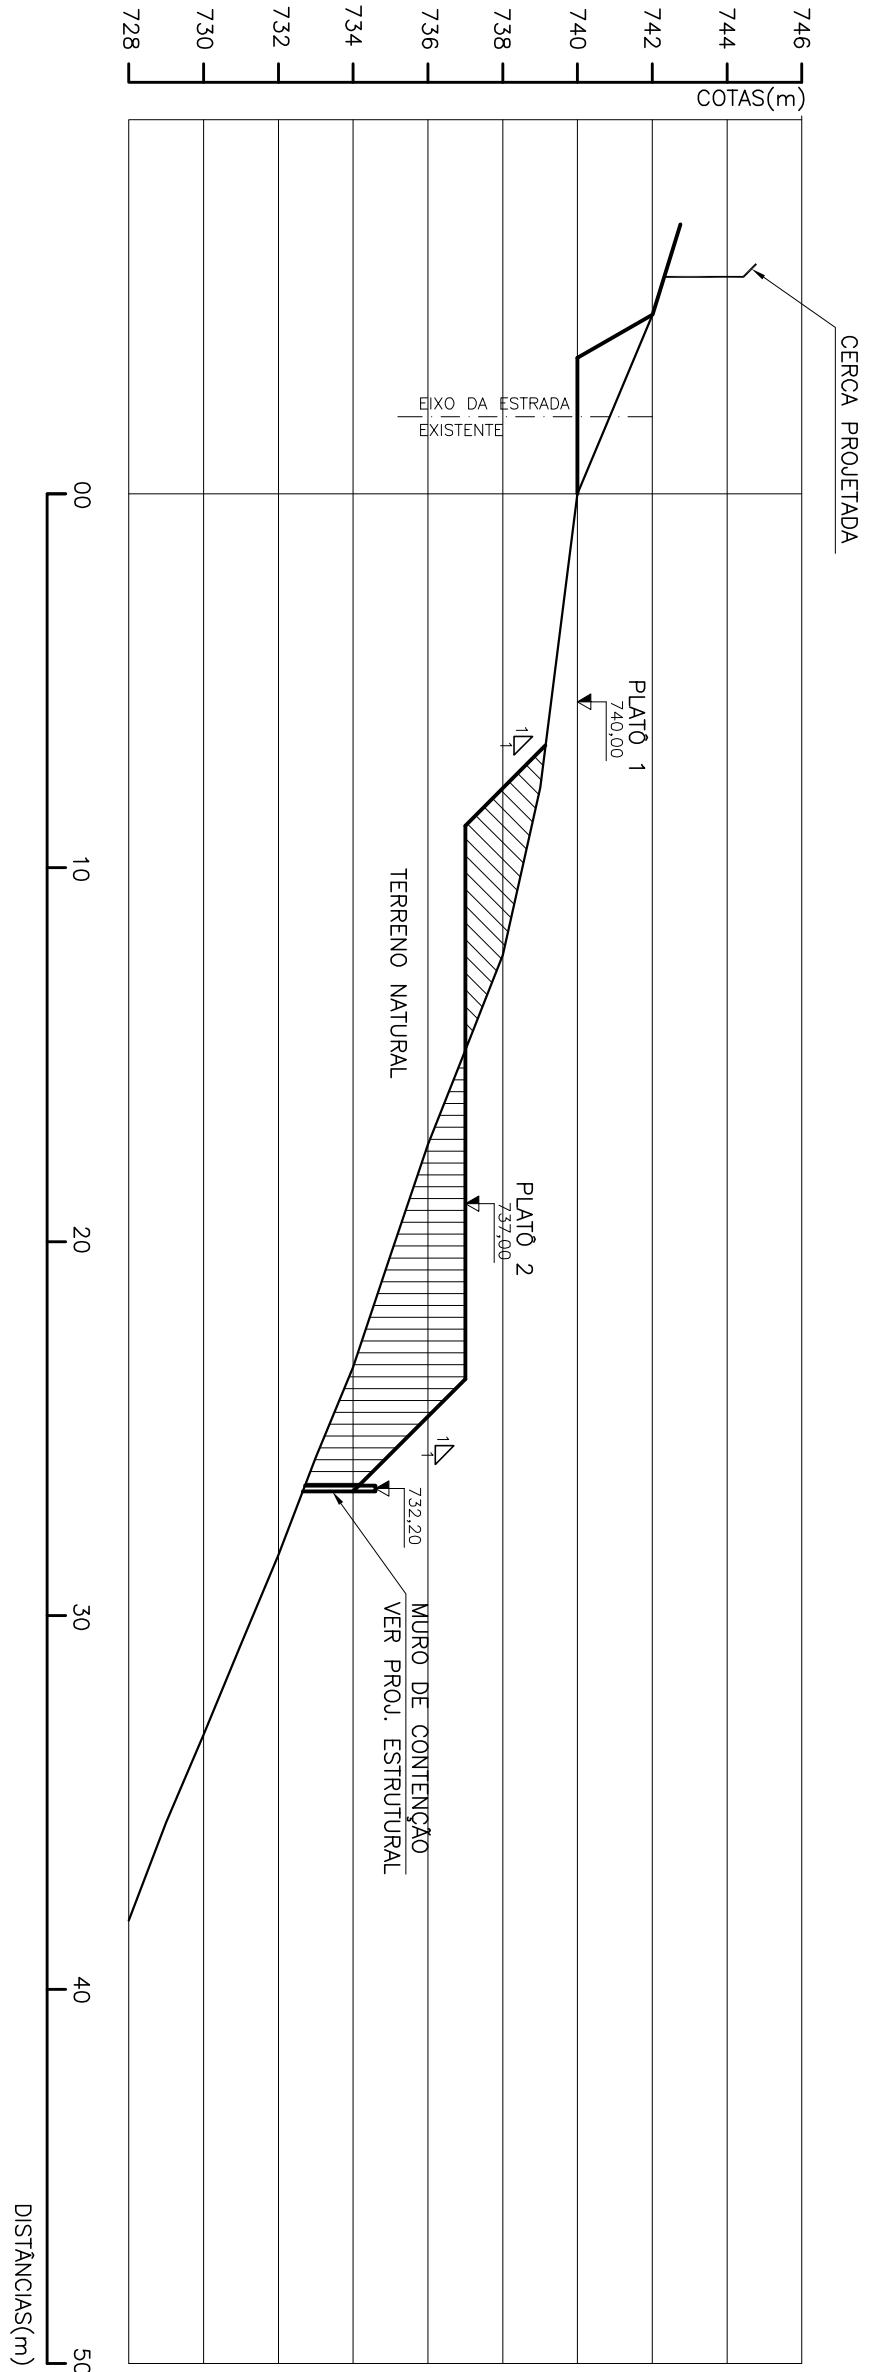


SEÇÃO 01
ESC.: H=1:200
V=1:200

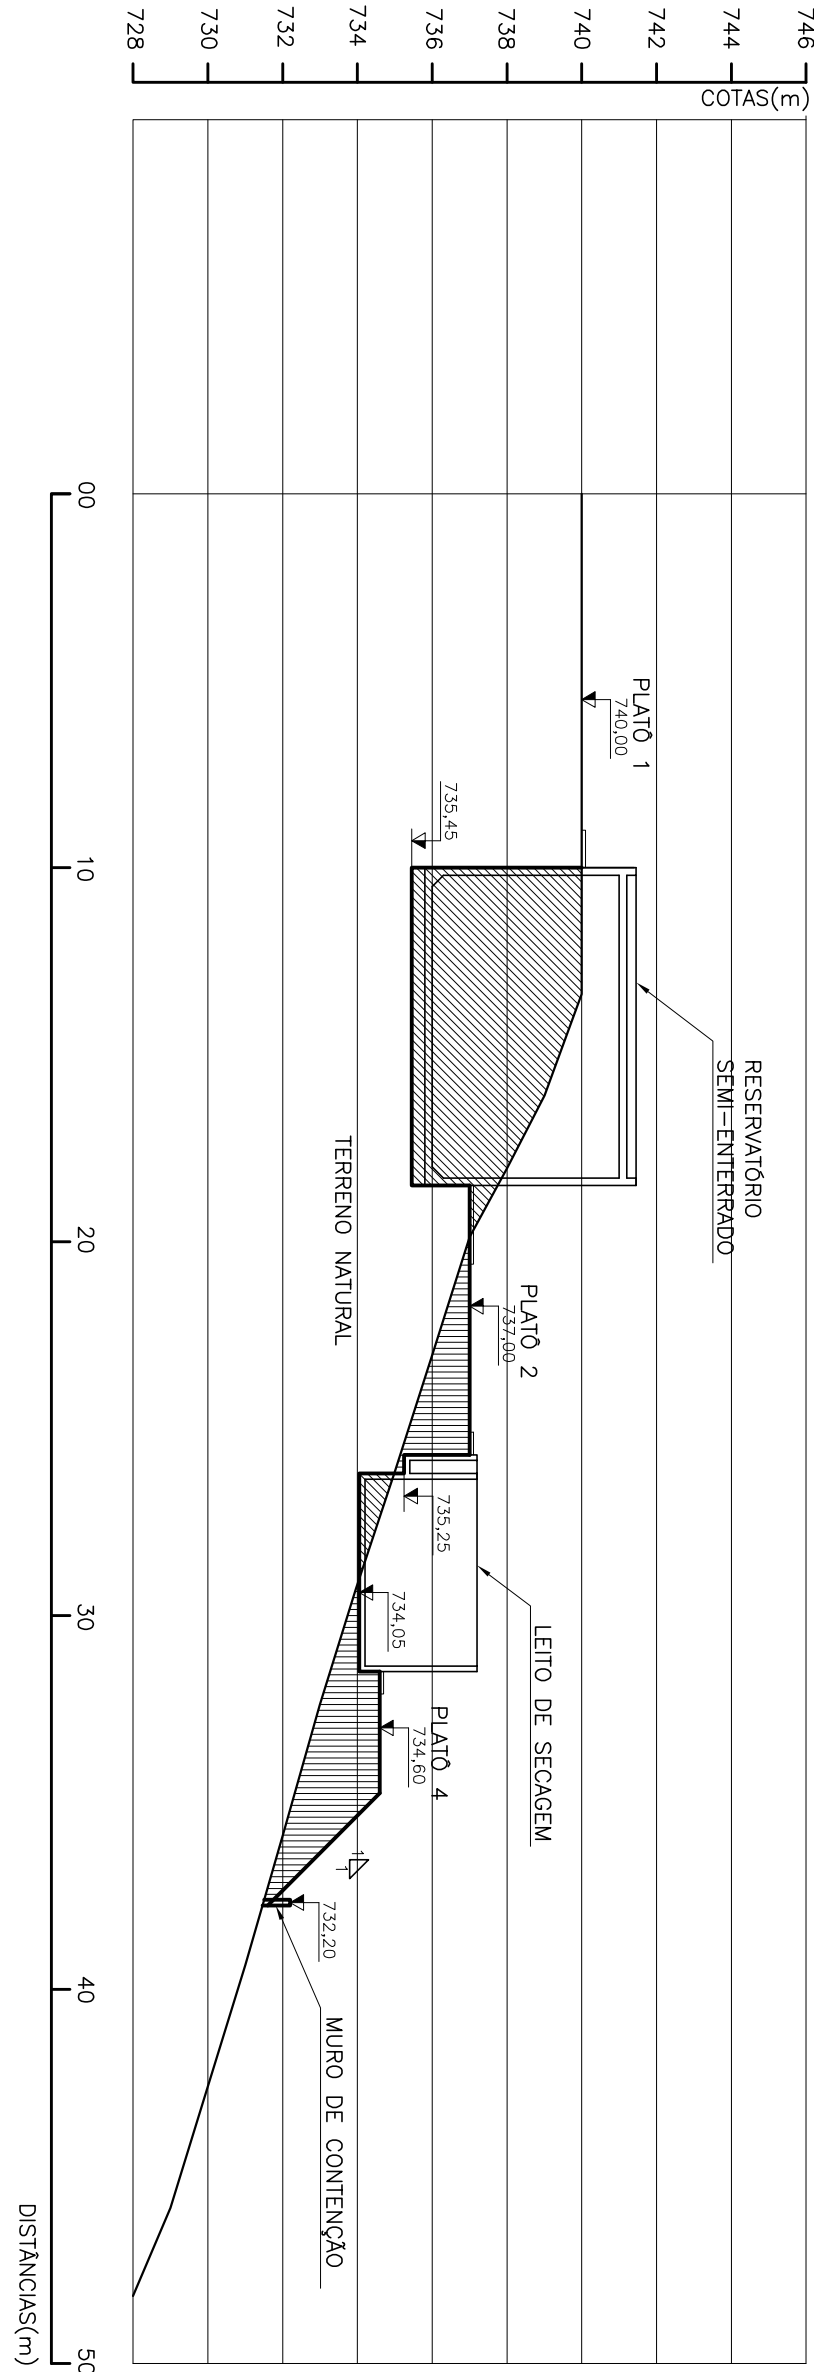


SEÇÃO 03
ESC.: H=1:200
V=1:200

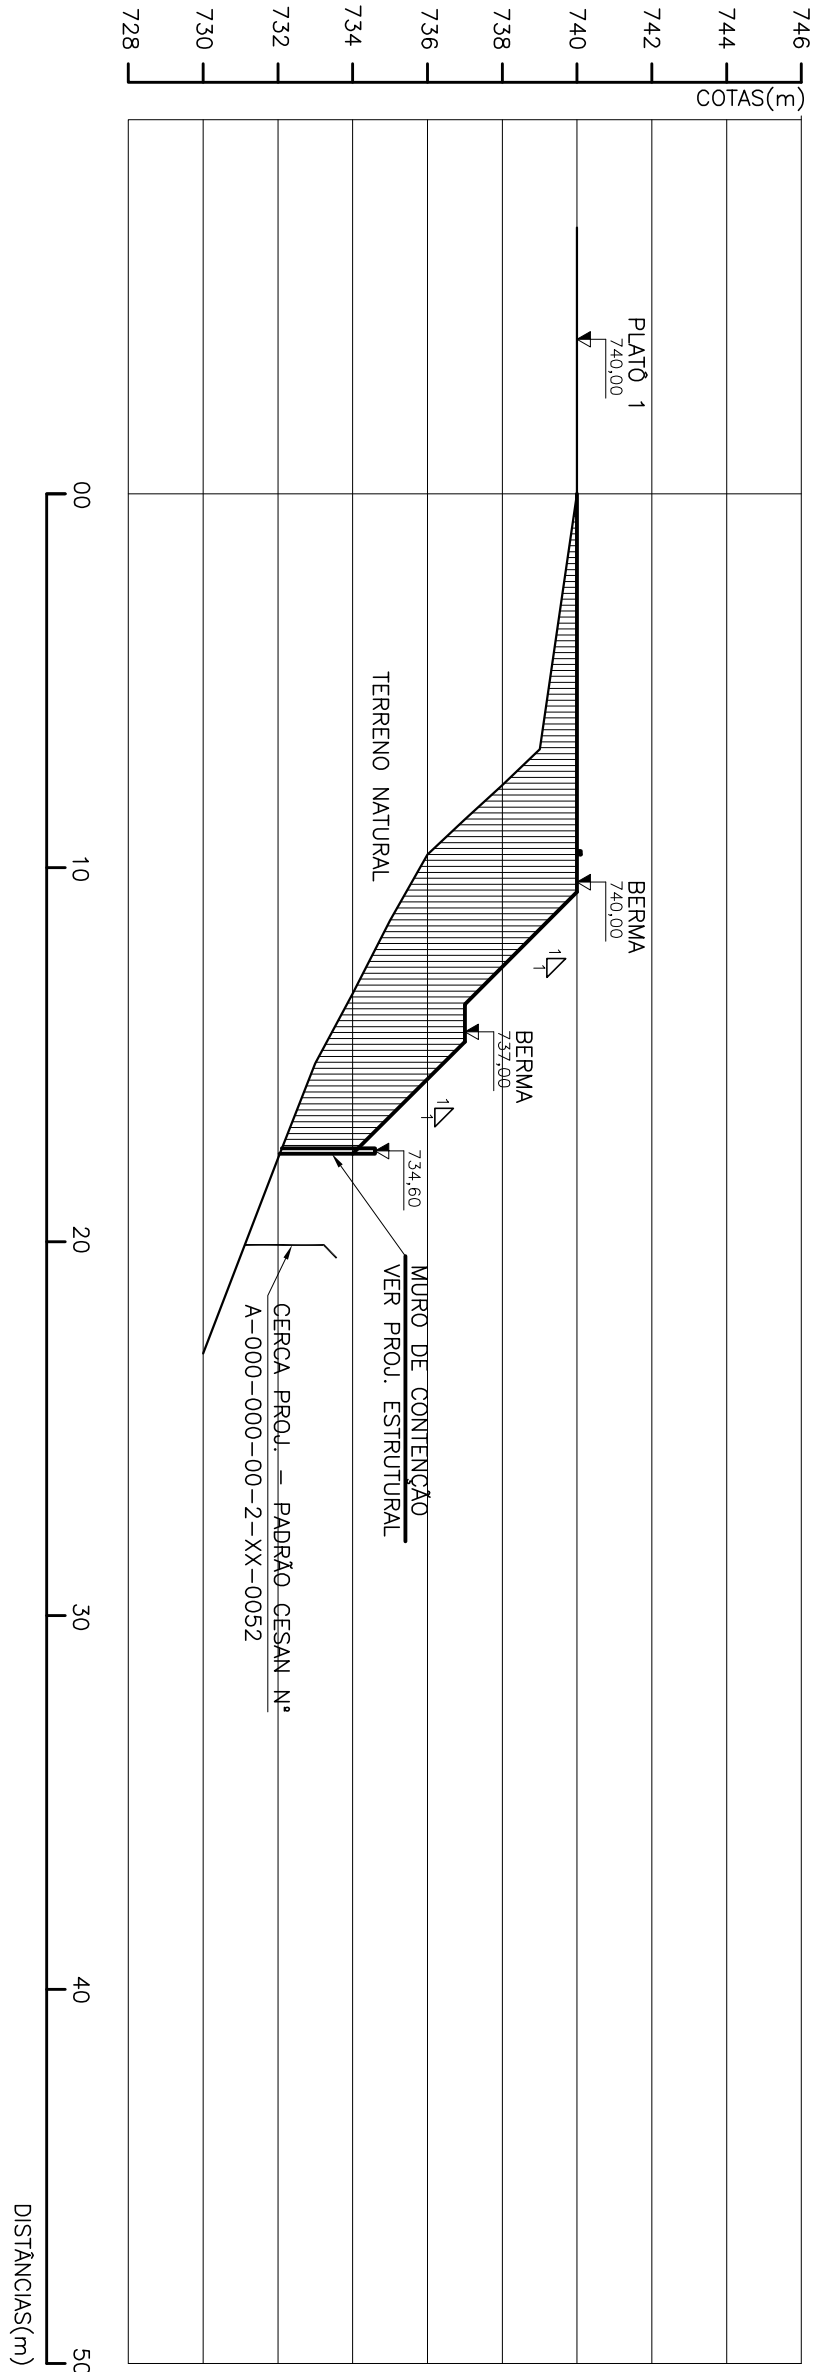


SEÇÃO 05
ESC.: H=1:200
V=1:200

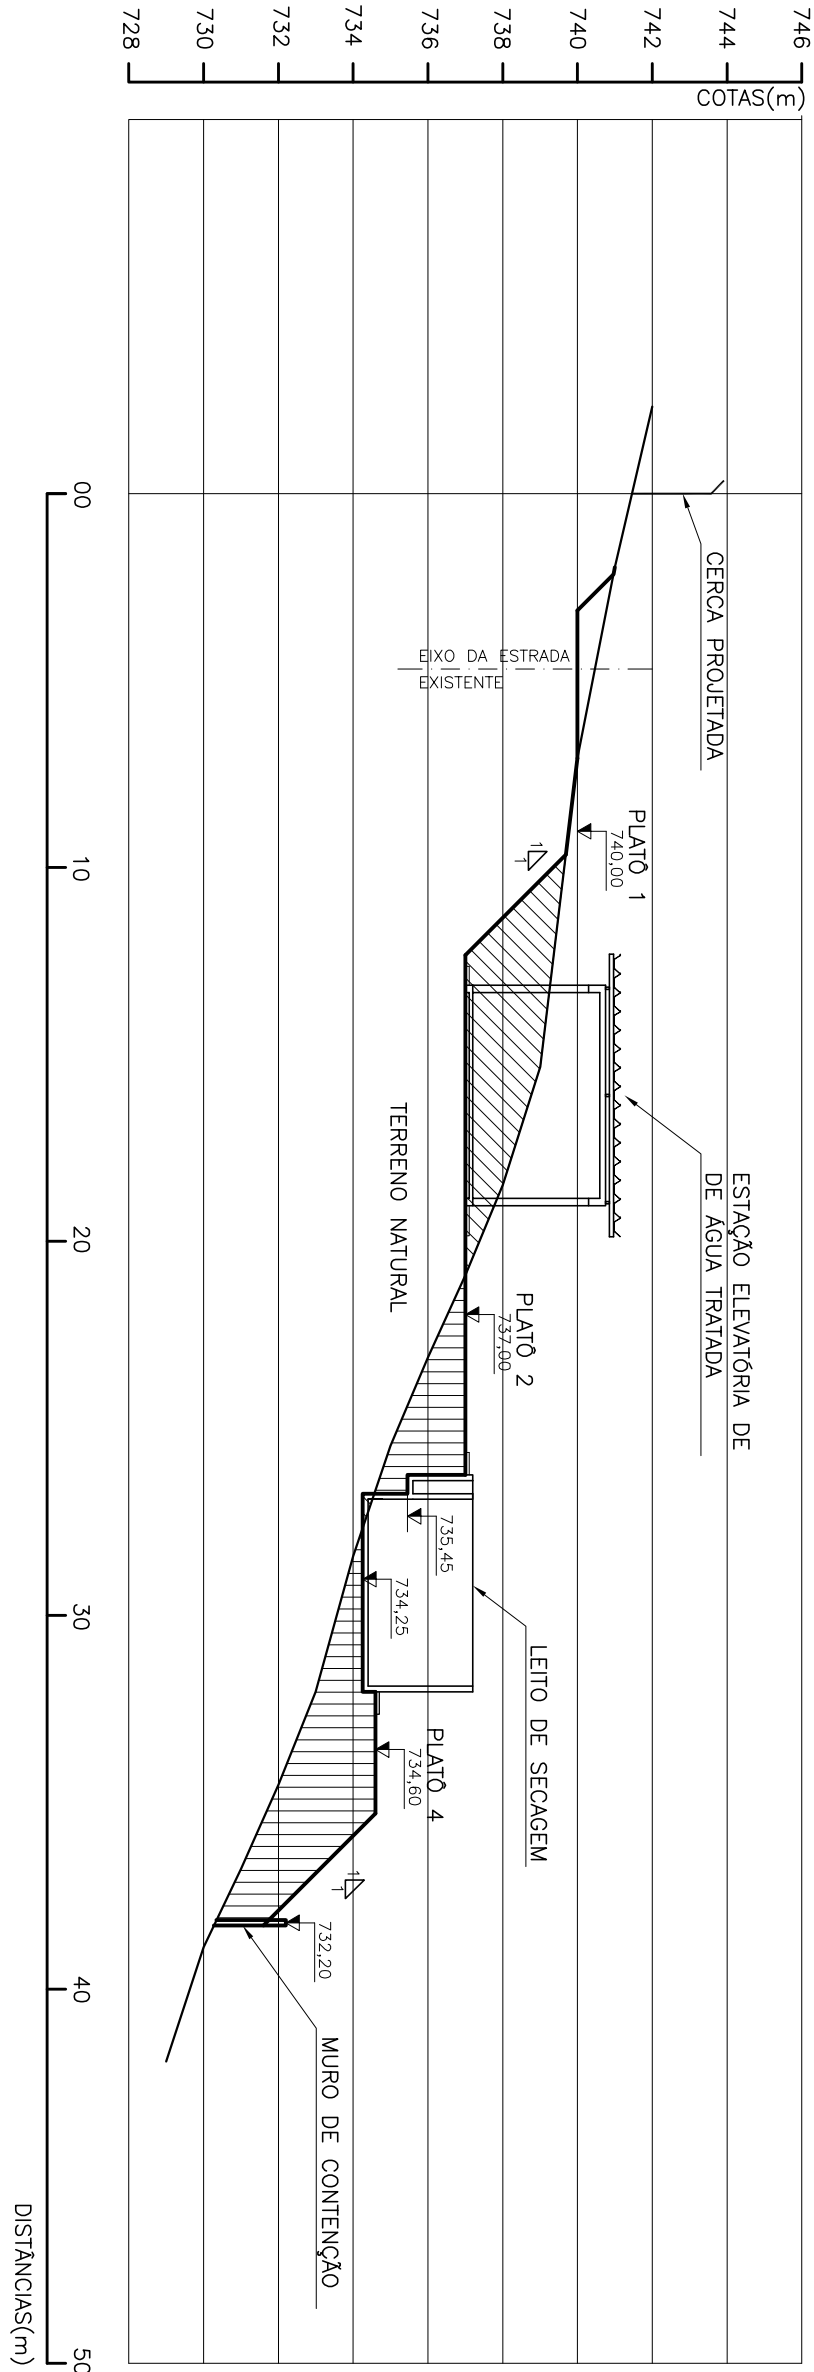

SEÇÃO 02
ESC.: H=1:200
V=1:200

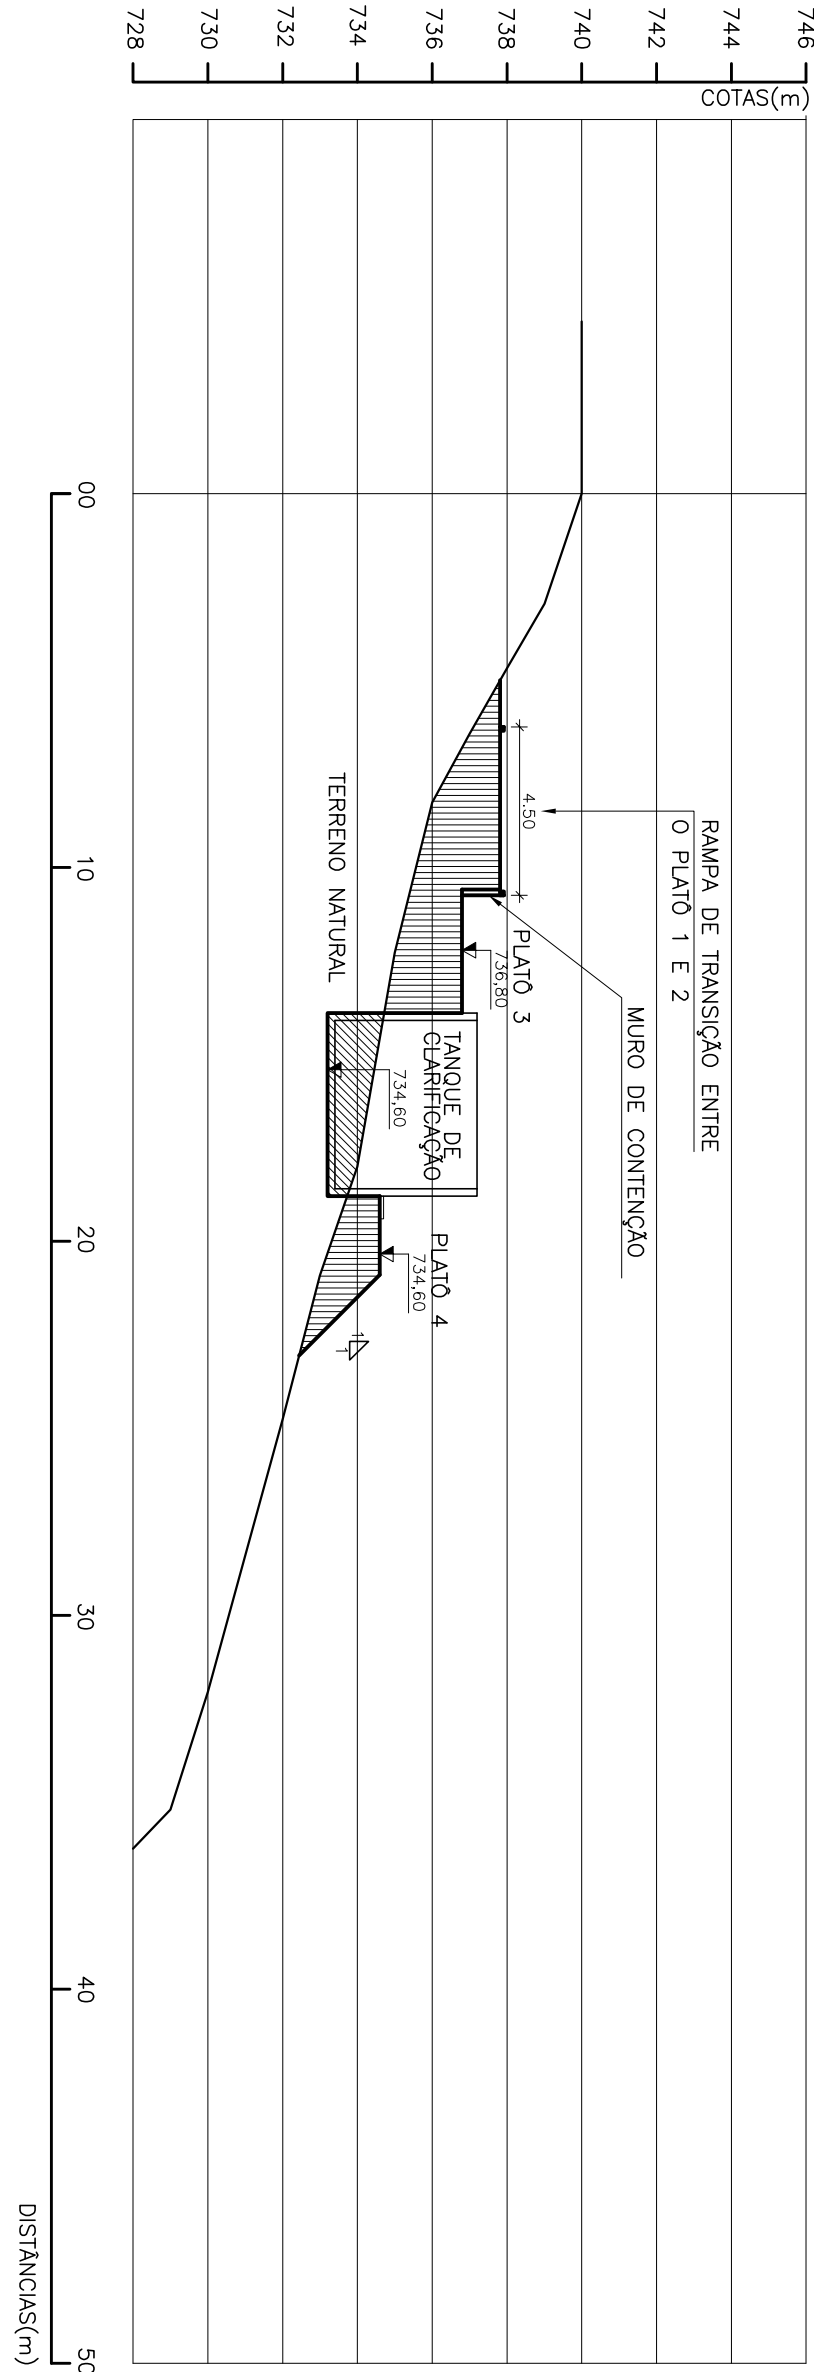

SEÇÃO 04
ESC.: H=1:200
V=1:200

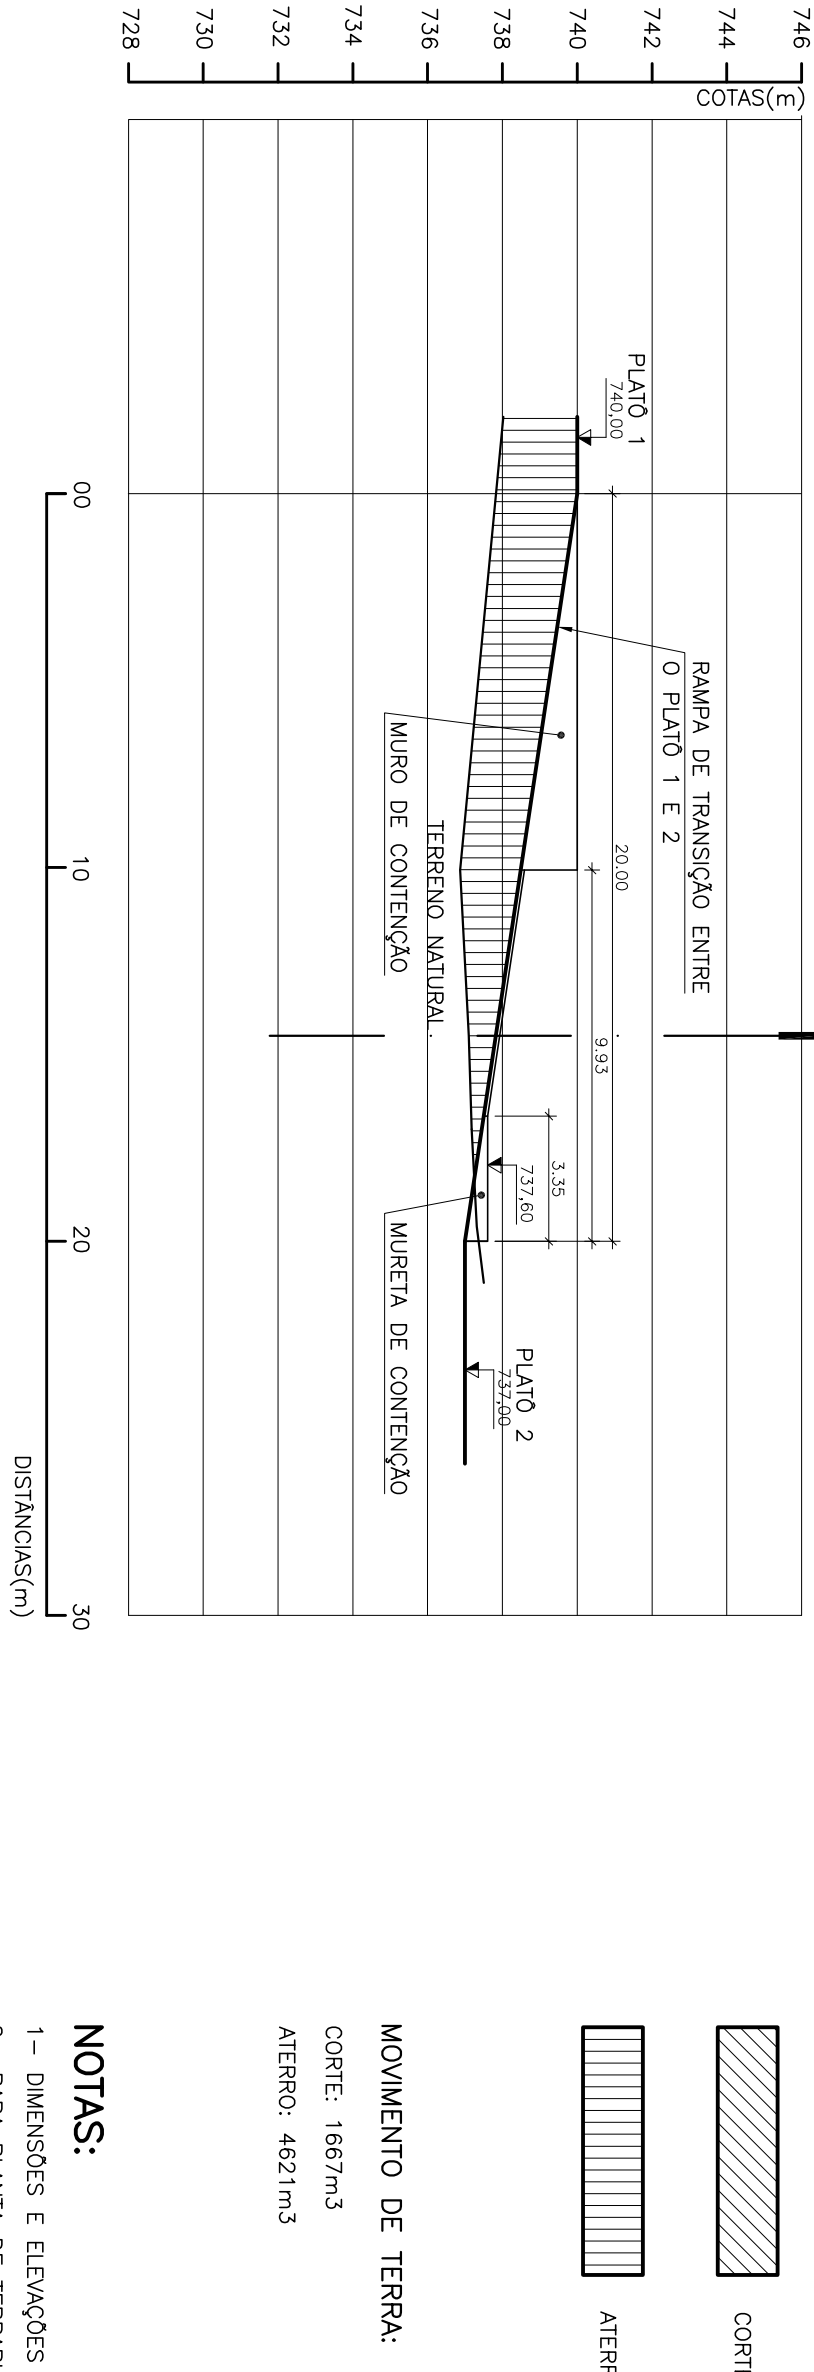

SEÇÃO 07
ESC.: H=1:200
V=1:200

CONVENÇÃO:

- CORTE
- ATERRO COMPACTADO

MOVIMENTO DE TERRA:

CORTE: 1667m³
ATERRO: 4621m³

NOTAS:

- 1- DIMENSÕES E ELEVAÇÕES EM METRO.
- 2- PARA PUNTA DE TERRAPLANAGEM, VER DES. N.º B-055-000-40-1-XX-0001
- 3- PARA URBANIZAÇÃO, VER DES. N.º B-055-000-40-5-XX-0001
- 4- PARA DRENAGEM PLUVIAL, VER DES. N.º B-055-000-40-5-XX-0002
- 5- PARA DETALHES DAS UNIDADES PROJETADAS, VER PROJETO ESPECÍFICO
- 6- PARA TUBULAÇÕES EXTERNAS, VER DES. N.º B-055-000-40-5-XX-0006
- 7- NÍVEIS INDICADOS NOS PLATOS CORRESPONDEM AO NÍVEL ACABADO

ESTE DESENHO É PROPRIEDADE DA
COMPANHIA ESPÍRITO SANTENSE DE
SANEAMENTO - CESAN E NÃO PODE
SER COPIADO SEM SUA AUTORIZAÇÃO.

PRINCIPAIS DESINHOS DE REFERÊNCIA	N.º	LOCAL	DISCRIMINAÇÃO	REVISÃO	DES.	DIV.	GFR.	DATA
NUMEROS	TÍTULOS							

CANCELAR E SUBSTITUIR O DESENHO NÚMERO:	
---	--

CENTRO DE DOCUMENTAÇÃO	RECEBIDO: / /	ASS.: /
APPROVAÇÃO CESAN:	ASS.: /	MATR.: /
UNID.: /	DATA: / /	
DESTA APROVAÇÃO NÃO SEITA A CONTRAFADA DE SUAS RESPONSABILIDADES LEGAIS.		

EMITENTE:	COORDENADOR:
PROJETOADO:	COORDENADOR:
CREA: 045302/D REGIÃO: RJ	COORDENADOR:
DESENHO: 045302/D REGIÃO: RJ	COORDENADOR:
DATA: 14 / 05 / 2012	COORDENADOR:
RESPONSÁVEL TÉCNICO: ENR ARTUR AUGUSTO OLIVEIRA NETES	COORDENADOR:
CREA: 045302/D REGIÃO: RJ ART N.º 982011020240DATA: 22/02/2011	COORDENADOR:

EMISSÃO CESAN	DATAS
PROJETOADO:	
CREA:	
DESENHADO:	
VERIFICADO:	
DIVISÃO:	
GERÊNCIA:	

MUNICÍPIO: STA MARIA JETIBA	DISTRITO: SEDE	BAIRRO:
NOME DO EMPREENDIMENTO: AMPLIAÇÃO DO SISTEMA DE ABASTECIMENTO DE ÁGUA DE SANTA MARIA DE JETIBA		
TÍTULO: ETA SANTA MARIA DE JETIBA		
PROJETO DE TERRAPLANAGEM		
SEÇÕES 01 A 07		
ESCALA: INDICADA	FOLHA: 02/02	N.º CESAN B-055-000-40-1-XX-0002
		REV: 00

