CONFIGURAÇÃO DE PENAS P/ PLOTAGEM

COR		ESP.
1	07	0,1
2	07	0,2
3	07	0,3
4	07	0,4
5	07	0,5
6	07	0,6
7	07	0,25
8	07	0,09
9	07	0,15
140	140	0,15
162	162	0,15

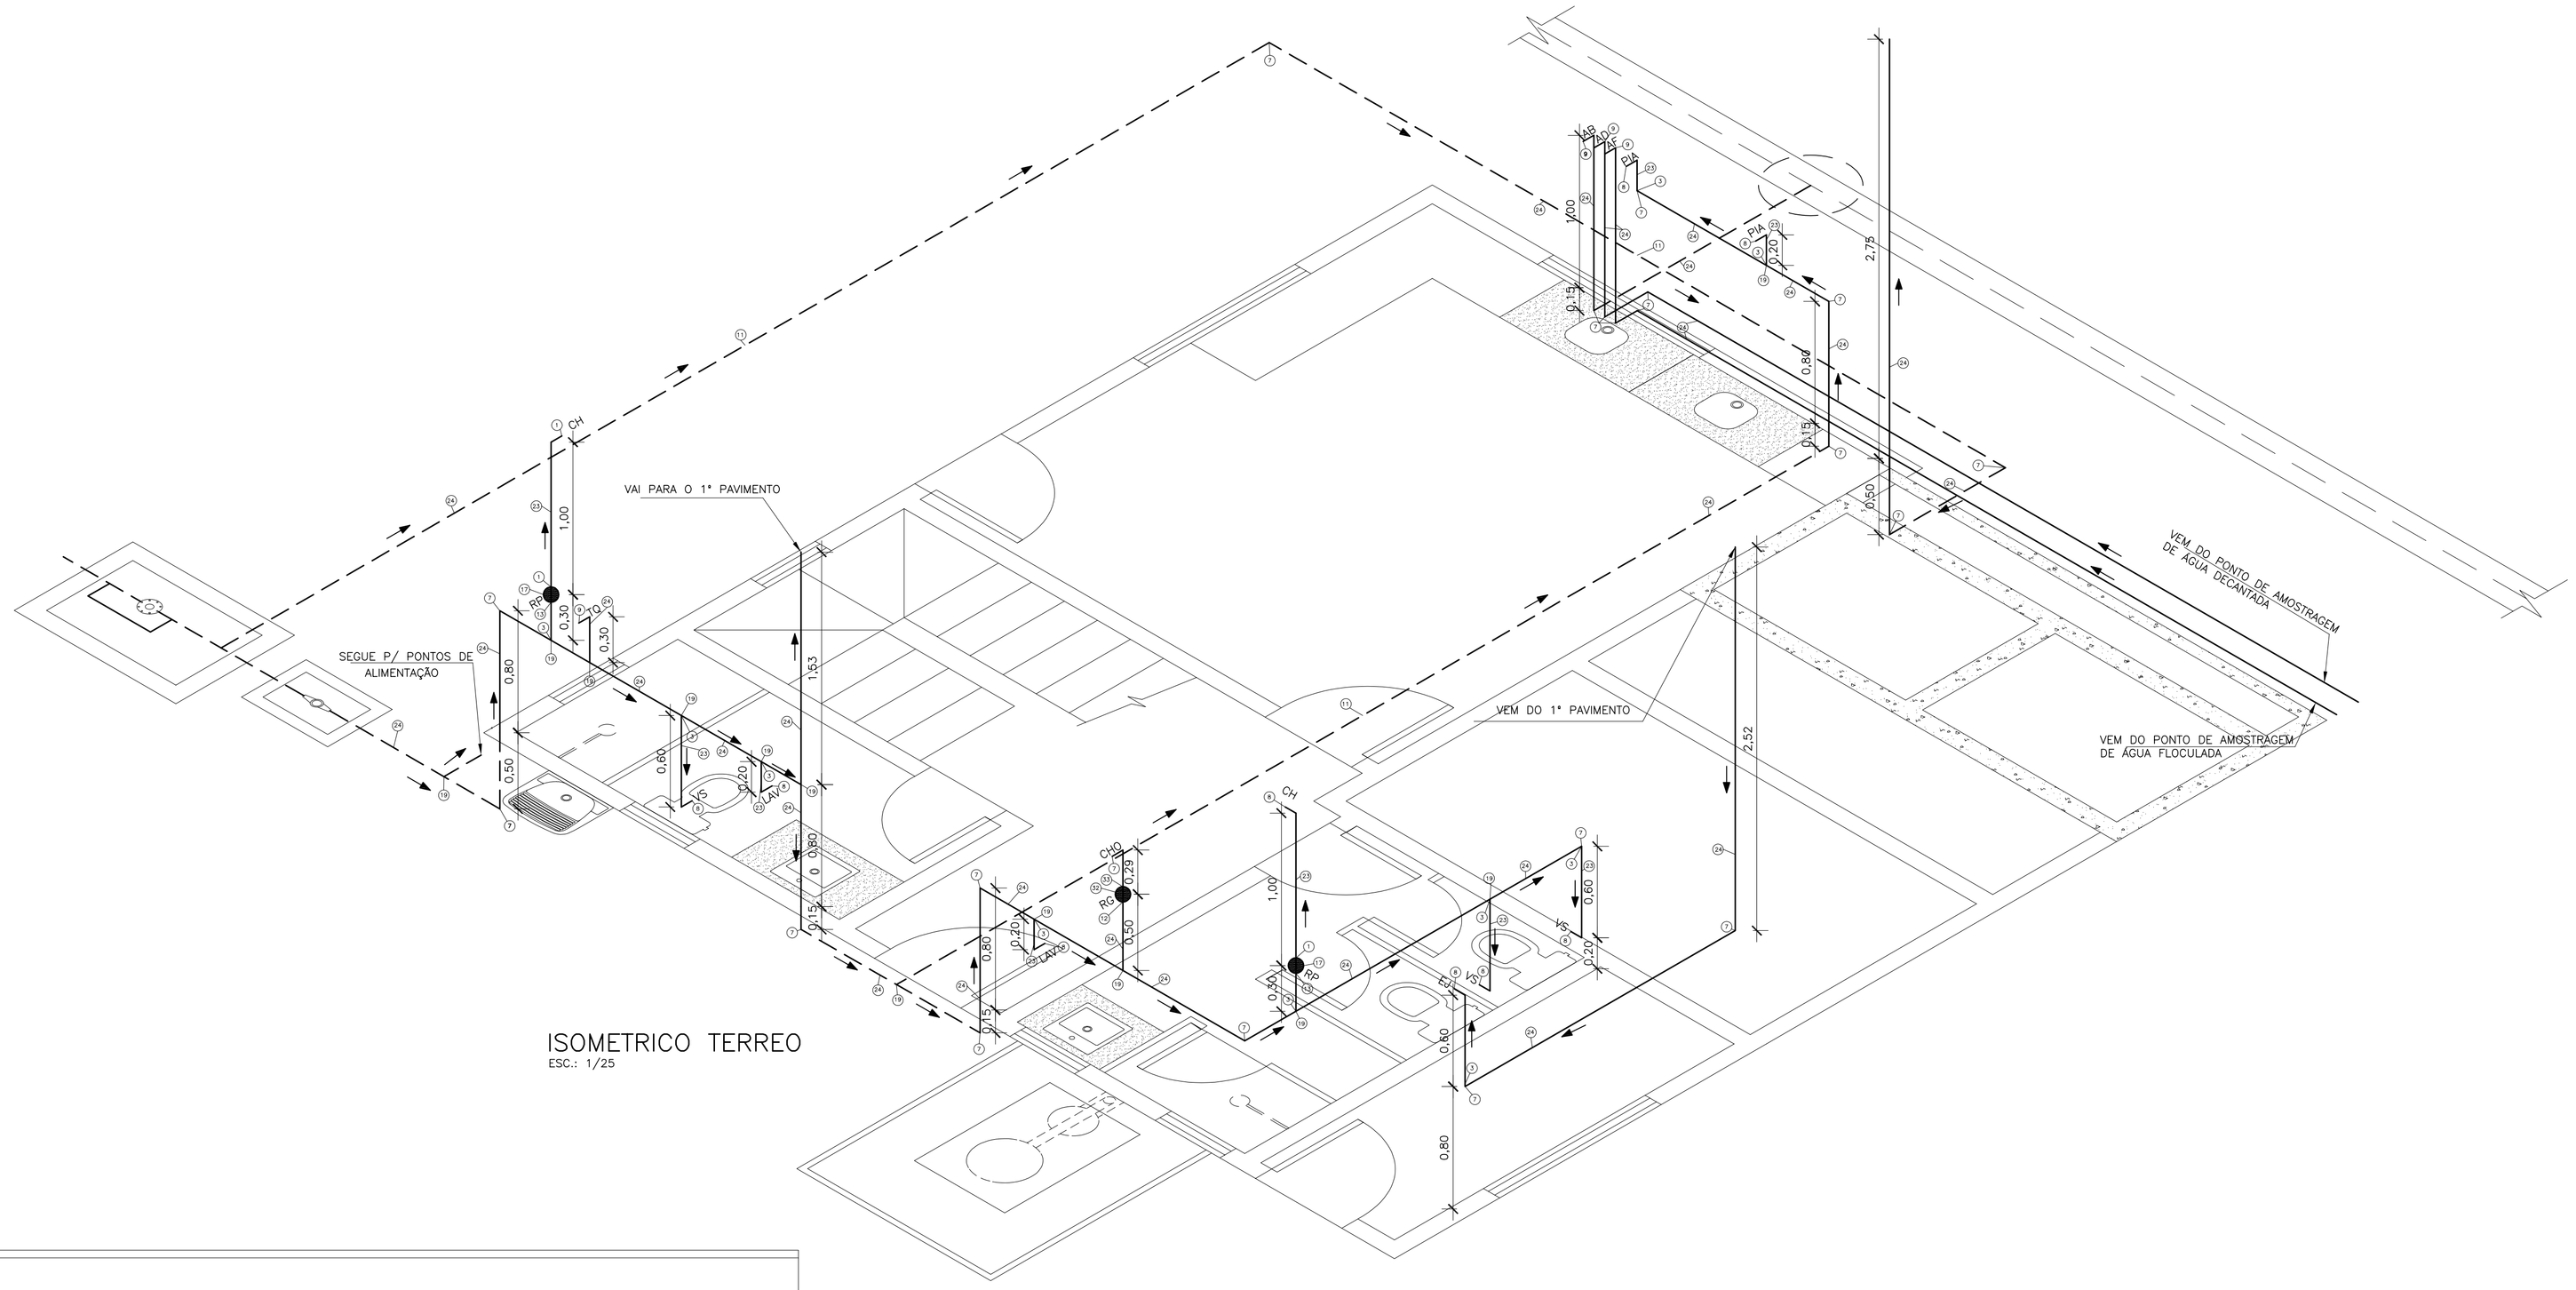

ISOMETRICO TERREO
ESC.: 1/25

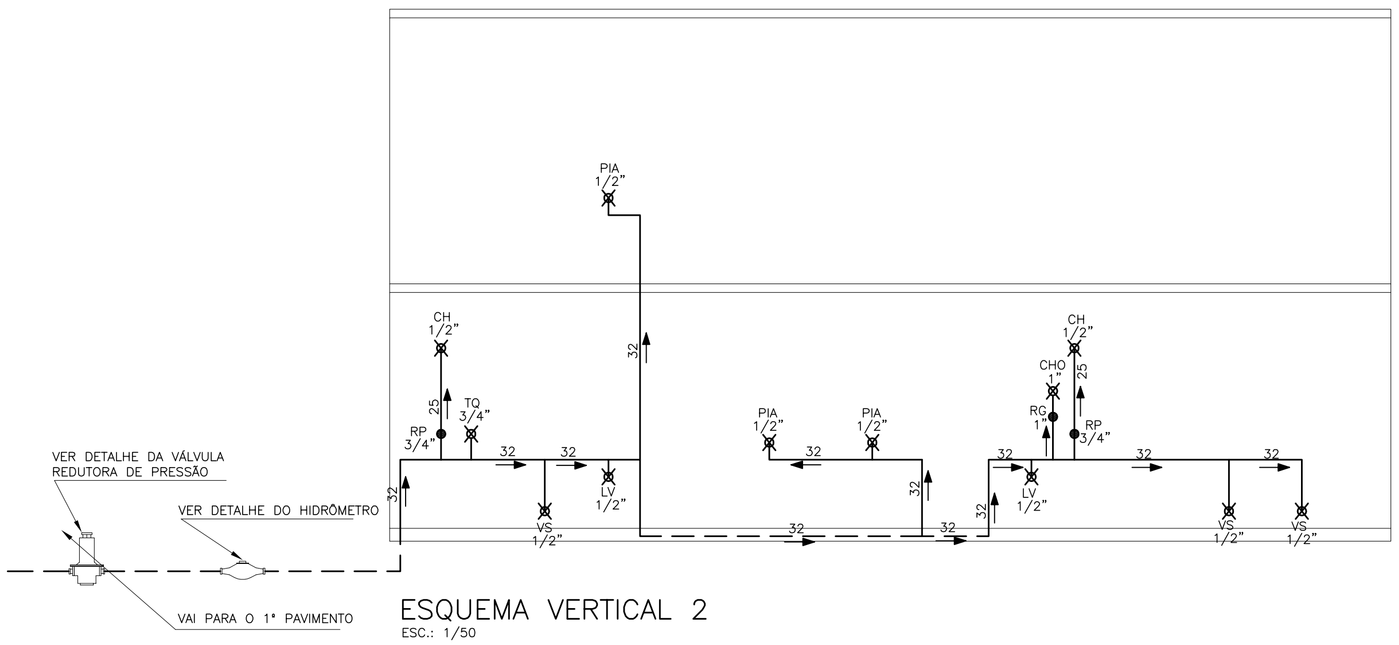

ESQUEMA VERTICAL 2
ESC.: 1/50

NOTAS:
1–COTAS E DIMENSÕES EM METROS, DIÂMENTROS EM MILÍMETROS, EXCETO ONDE INDICADO.
2–PARA ARQUITETÔNICO VER DES. N° B–055–000–40–2–XX–0001
3–PARA HIDROSSANITÁRIO DE ESGOTO VER DES. N° B–055–000–40–5–XX–0009
4–PARA HIDRÁULICO VER DES. N° B–055–000–40–5–XX–0007

CONVENÇÕES GRÁFICAS

- TUBULAÇÃO DE ÁGUA FRIA EM PVC SOLDÁVEL (PAREDE)
- TUBULAÇÃO DE ÁGUA FRIA EM PVC SOLDÁVEL (PISO)

LV – LAVATÓRIO
CH – CHUVEIRO
VS – VASO SANITÁRIO
RP – REGISTRO DE PRESSÃO
PIA – PIA DE COZINHA
TQ – TANQUE
RG – REGISTRO DE GAVETA
CHO – CHUVEIRO LAVA OLHOS
AB – ÁGUA BRUTA
AF – ÁGUA FLOCADA
AD – ÁGUA DECANTADA
TO – TORNEIRA
ST – SATURADOR DE CAL
RE – REGISTRO DE ESFERA
→ – INDICAÇÃO DO FLUXO

ESTE DESENHO É PROPRIEDADE DA COMPANHIA ESPÍRITO SANTENSE DE SANEAMENTO – CESAN E NÃO PODE SER COPIADO SEM SUA AUTORIZAÇÃO.

NÚMEROS	TÍTULOS
PRINCIPAIS DESENHOS DE REFERÊNCIA	

N°	LOCAL	DISCRIMINAÇÃO	DES.	DIV.	GER.	DATA
REVISÃO						

CANCELA E SUBSTITUI O DESENHO NÚMERO:

CANCELADO E SUBSTITUÍDO PELO DESENHO NÚMERO:

CENTRO DE DOCUMENTAÇÃO
RECEBIDO: __/__/__
N° DOC.: _____ ASS.: _____
APROVAÇÃO CESAN:
ASS.: _____ MATR.: _____
UNID.: _____ DATA: __/__/__
ESTA APROVAÇÃO NÃO ISENTA A CONTRATADA DE SUAS RESPONSABILIDADES LEGAIS.

EMITENTE: Etep Consultoria, Gerenciamento e Serviços

PROJETADO:	COORDENADOR:
ARTUR AUGUSTO OLIVEIRA NEVES	ARTUR AUGUSTO OLIVEIRA NEVES
CREA: 045302/D REGIÃO: RJ	CREA: 045302/D REGIÃO: RJ
DESENHO: Cristina de Oliveira Silva	N° DES. PROJETISTA:
DATA: 15 / 05 /2012	0876.DS.046.H.0061/00

RESPONSÁVEL TÉCNICO: ENG° ARTUR AUGUSTO OLIVEIRA NEVES
CREA: 045302/D REGIÃO: RJ ART N°:082011002094 DATA: 22/02/2011

EMISSÃO CESAN	DATAS
PROJETADO:	
CREA:	
DESENHADO:	
VERIFICADO: ENG° NESTOR GORZA JUNIOR	
DIVISÃO: ENG° NESTOR GORZA JUNIOR	
GERÊNCIA: ENG° DOUGLAS OLIVEIRA COUZI	

CESAN

MUNICÍPIO: S.M. JETIBÁ | DISTRITO: – | BAIRRO: SEDE

NOME DO EMPREENDIMENTO: AMPLIAÇÃO DO SISTEMA DE ABASTECIMENTO DE ÁGUA DE SANTA MARIA DE JETIBÁ

TÍTULO: ESTAÇÃO DE TRATAMENTO DE ÁGUA
PROJETO HIDROSSANITÁRIO ÁGUA FRIA 2/3
ISOMETRICO TERREO–ESQUEMA VERTICAL 2–LEGENDA–NOTAS

ESCALA:	FOLHA:	N° CESAN	REV:
INDICADA	11/24	B–055–000–40–5–XX–0011	00