
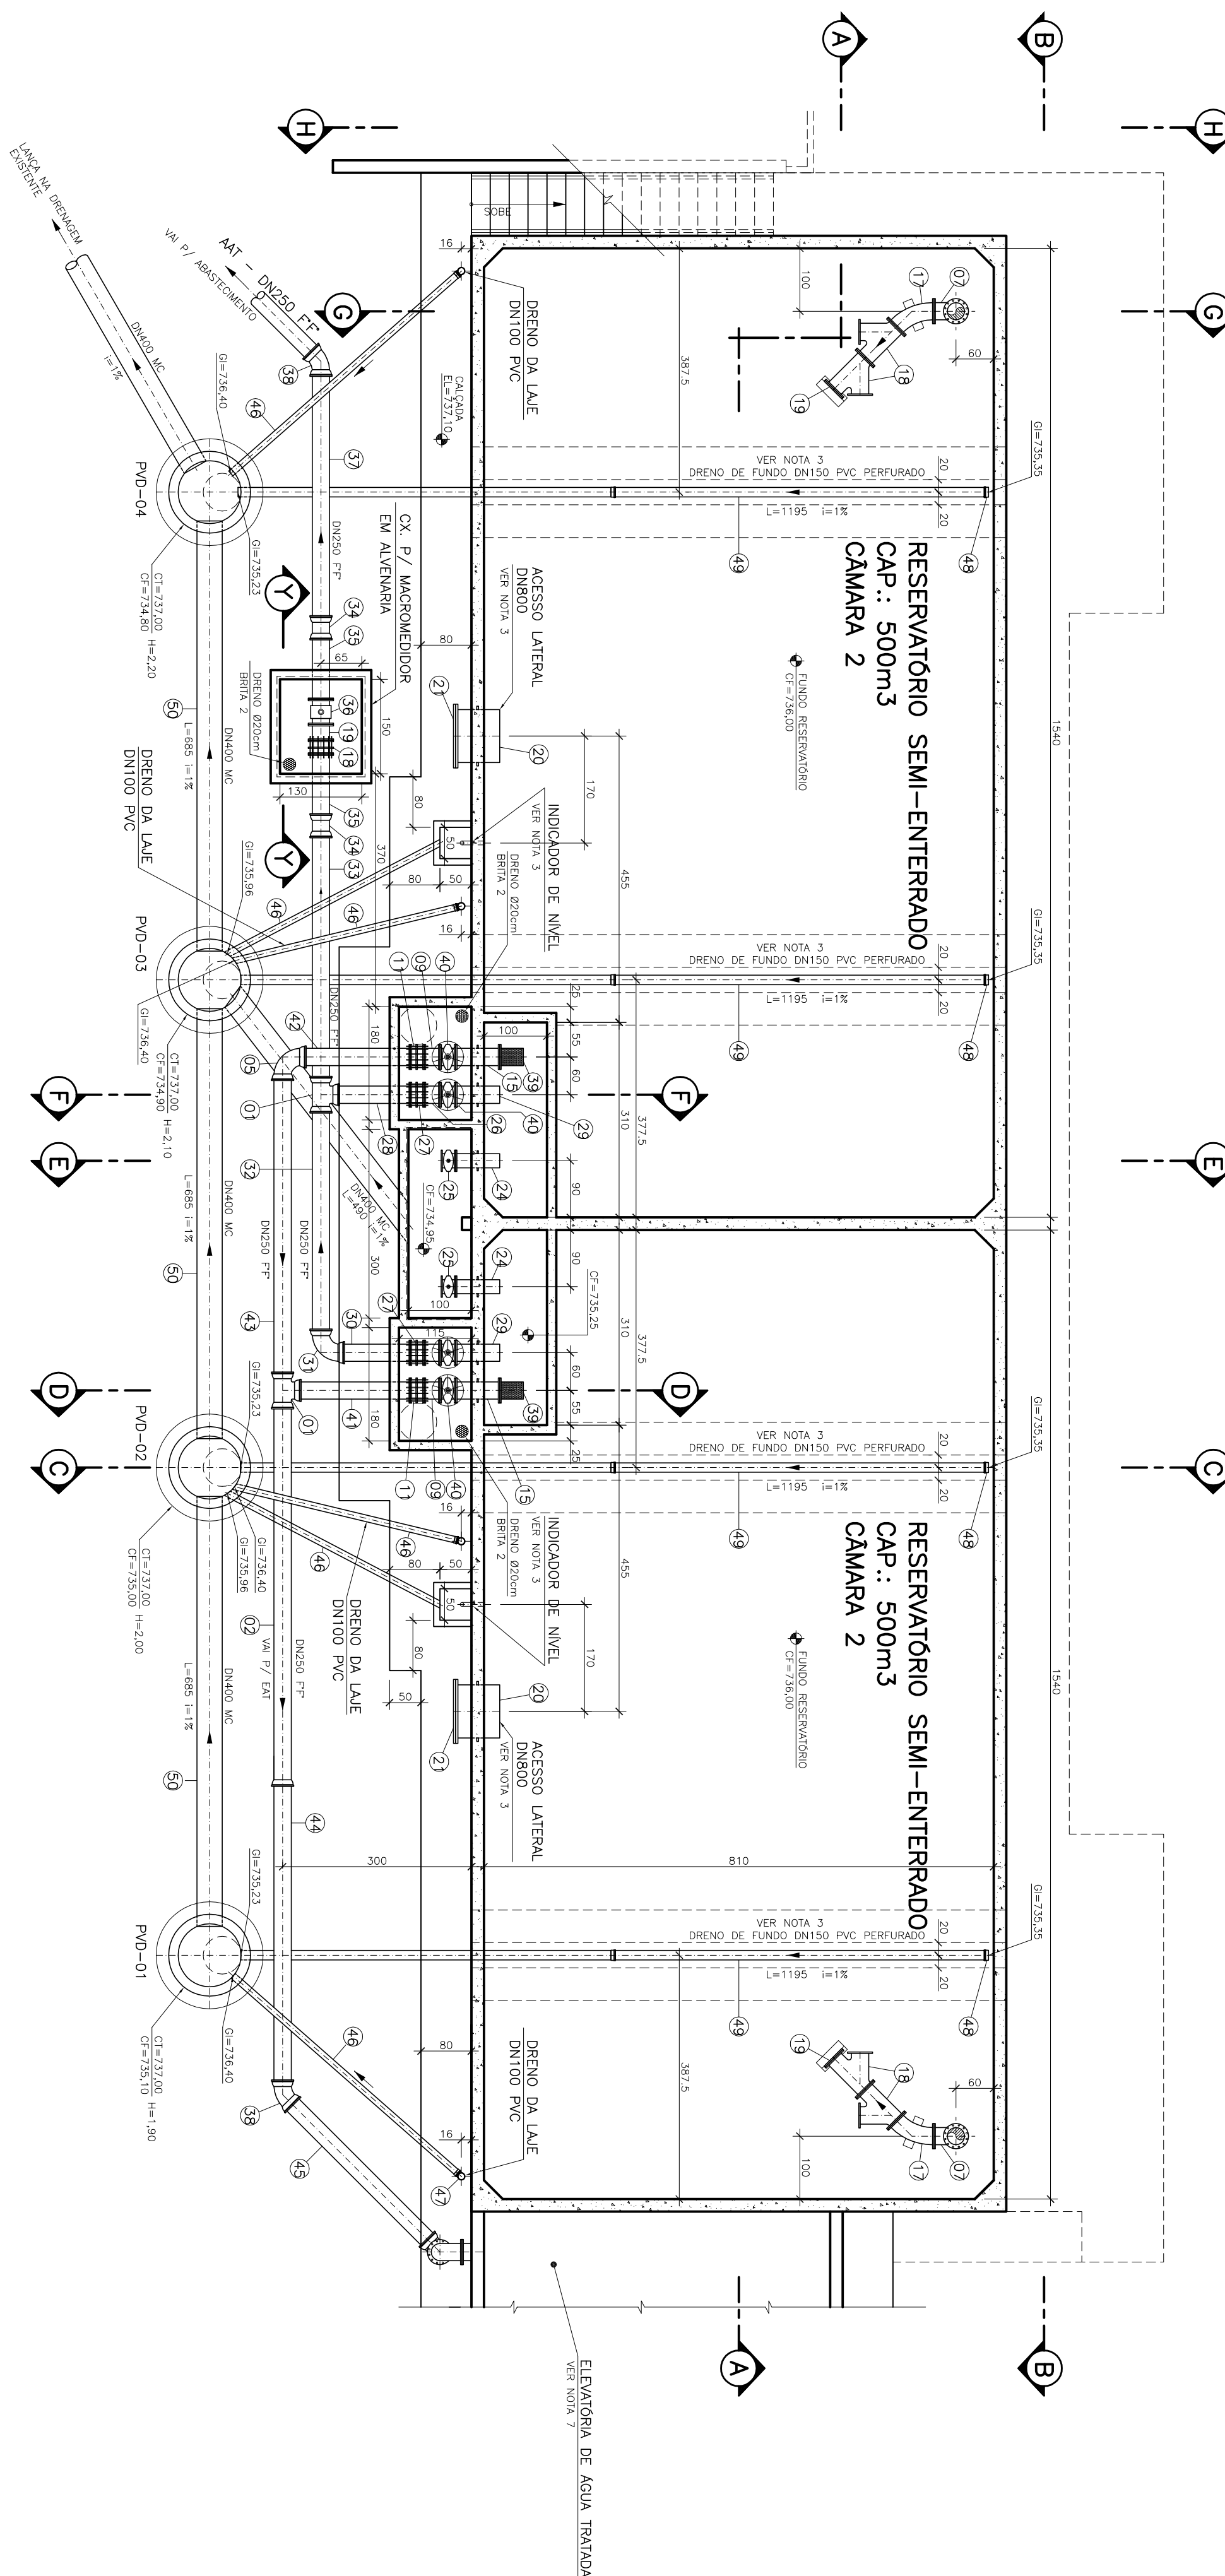


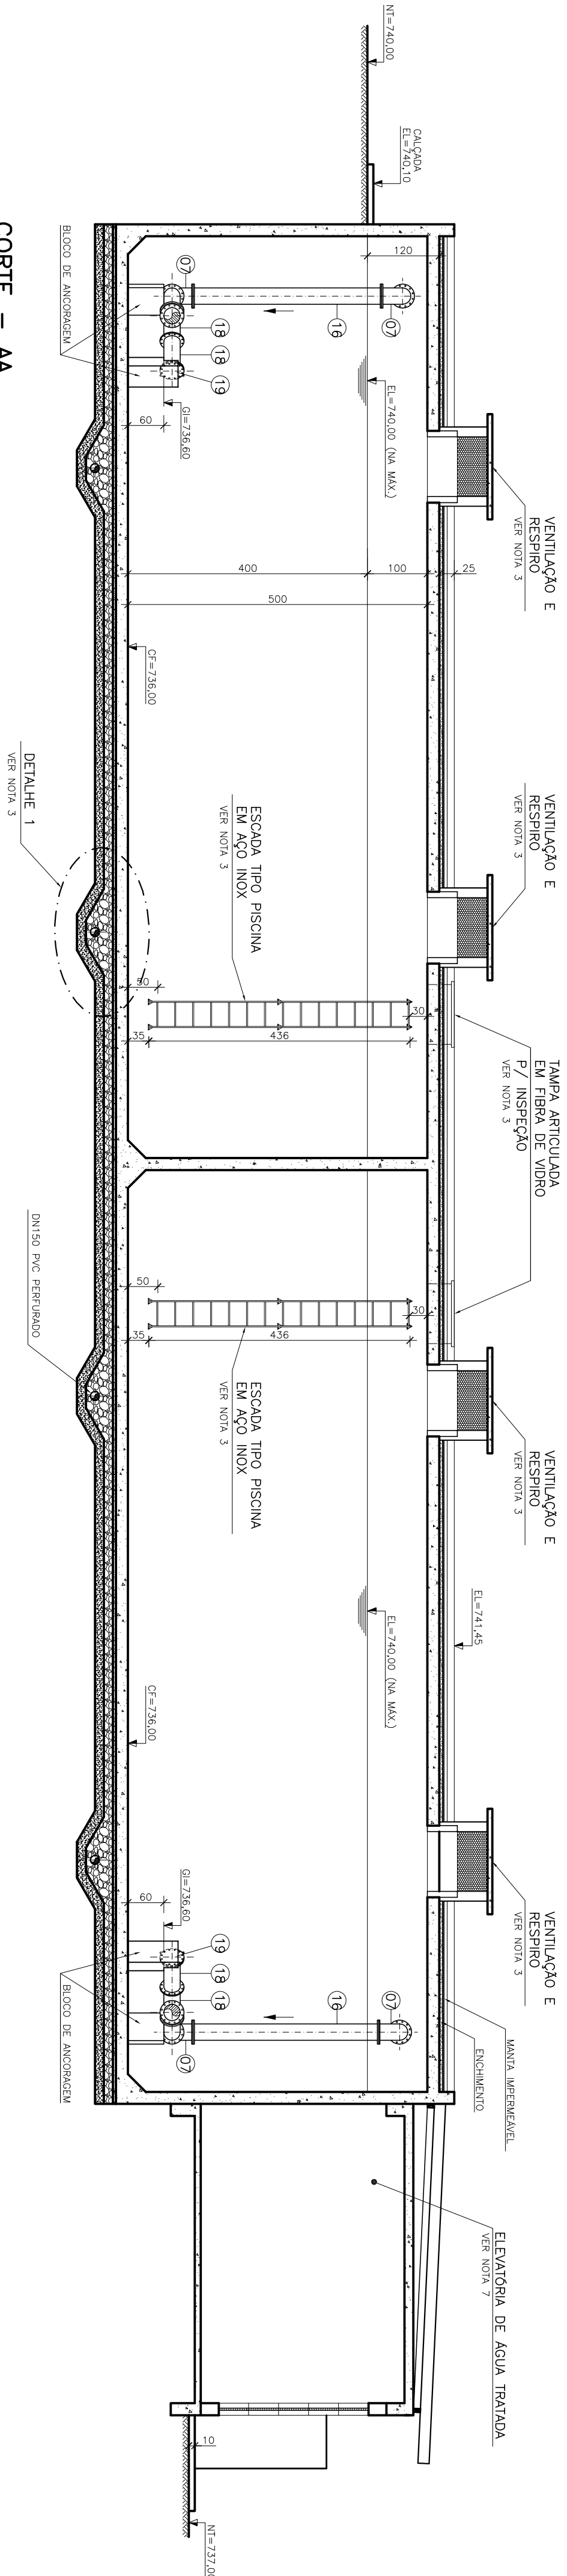

PLANTA BAIXA  
ESC.: 1:75

CORTE – AA  
ESC.: 1:75

ESTE DESENHO É PROPRIEDADE DA  
COMPANHIA ESPÍRITO SANTENSE DE  
SANEAMENTO - CESAN E NÃO PODE  
SER COPIADO SEM SUA AUTORIZAÇÃO.

| |
|---|
| |
|---|

CANCELA E SUBSTITUI  
O DESENHO NÚMERO:

---

CANCELADO E SUBSTITUI  
TUDO PELO DESENHO  
NÚMERO:

---

**CENTRO DE DOCUMENTAÇÃO**



|                          |                     |
|--------------------------|---------------------|
| <b>RECEBIDO:</b> /    /  | <b>ASS:</b> _____   |
| <b>Nº DOC:</b> _____     |                     |
| <b>APPROVAÇÃO CESAN:</b> |                     |
| <b>ASS:</b> _____        | <b>MATR:</b> _____  |
| <b>UNID:</b> _____       | <b>DATA:</b> /    / |

ESTA APROVAÇÃO NÃO SERVIRÁ A CONTRAPROVA DE SUAS RESPONSABILIDADES LEGAIS.

|   |   |
|---|---|
| <p>EMPREENTE:</p>  <p>Engenharia e Arquitetura</p> |   |
| PROJETADO:   | COORDENADOR:   |
| <p>— ATUAR AUGUSTO OLIVEIRA NETES</p> <p>CREA: 046392/0 - REGIÃO: RJ</p> <p>DESENHADO: — SILVIANNA</p> <p>DATA: 15 / 06 / 2012</p>    | <p>— ATUAR AUGUSTO OLIVEIRA NETES</p> <p>CREA: 046392/0 - REGIÃO: RJ</p> <p>Nº DES. PROJETISTA:</p> <p>0876/25.046.10057/01</p> |
| RESPONSÁVEL TÉCNICO:   |   |
| <p>ENG. AUGUSTO OLIVEIRA NETES</p> <p>CREA: 046392/0 - REGIÃO: RJ - MAT. Nº: 08801 020048 DATA: 22/02/2017</p>                        |   |

|                   |       |
|-------------------|-------|
| EMISSÃO CESAN     | DATAS |
| PROJETADO: _____  |       |
| CREA: _____       |       |
| DESENHADO: _____  |       |
| VERIFICADO: _____ |       |
| DIVISÃO: _____    |       |
| GERÊNCIA: _____   |       |

|         |          |         |                        |
|---------|----------|---------|------------------------|
| ESCALA: | INDICADA | FOLHA:  | Nº CESAN               |
|         |          | 17 / 24 | B-035-000-40-5-XX-0017 |
|         |          |         | REV. 01                |

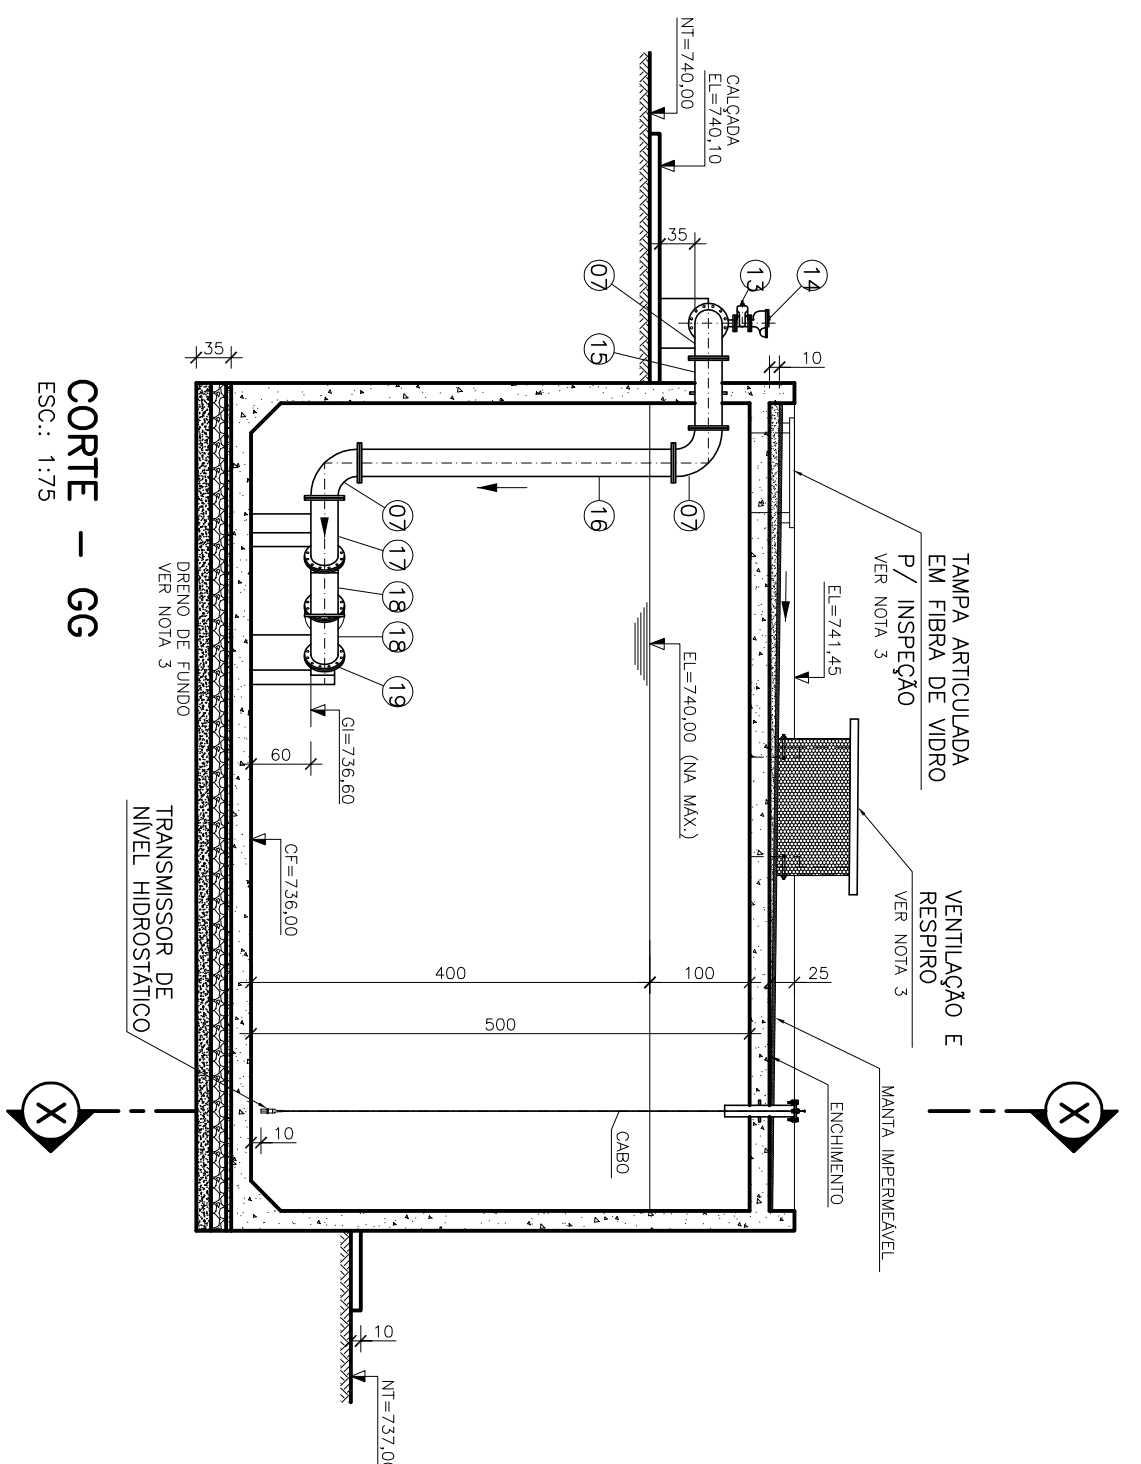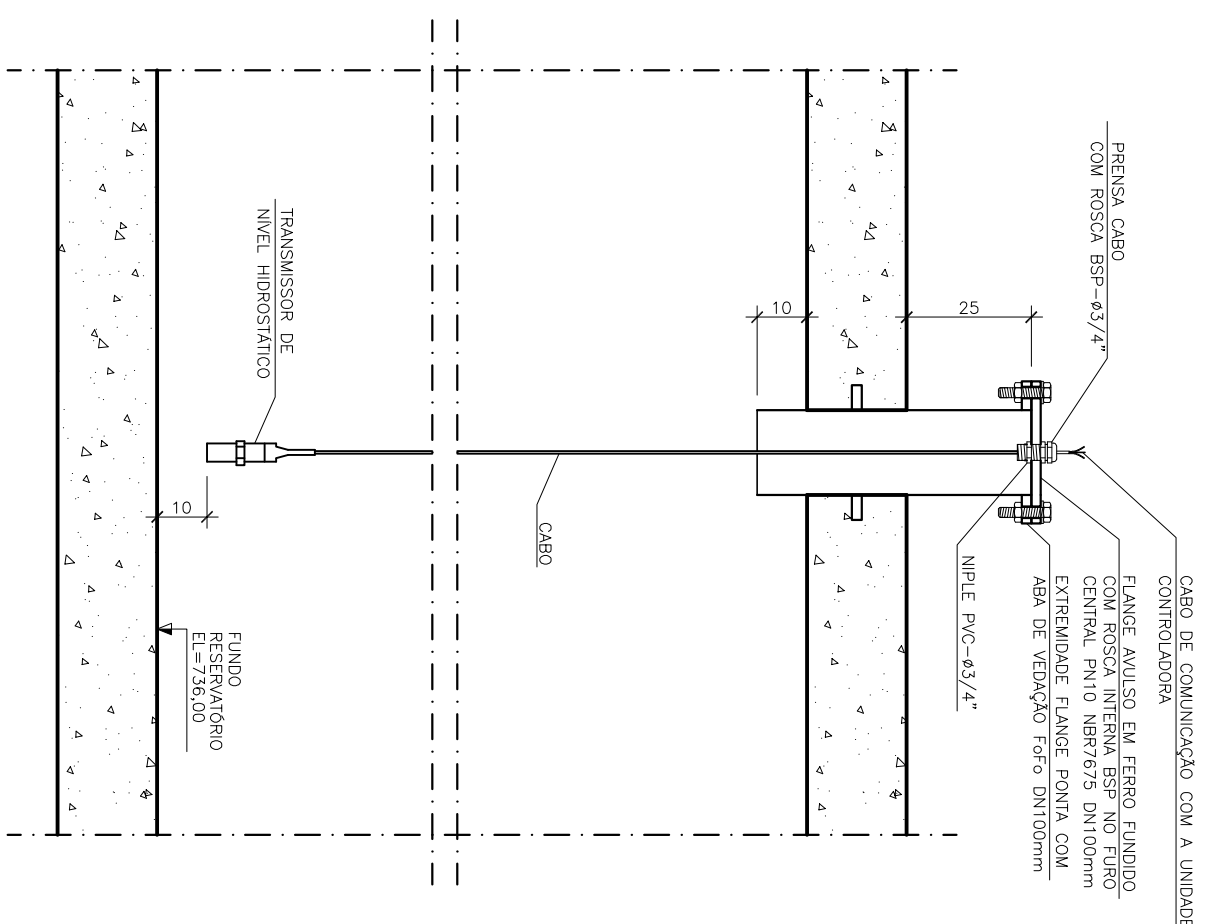CORTE – GG  
ESC.: 1:75

DET. MONTAGEM DO TRANSMISSOR DE NÍVEL HIDROSTÁTICO

CORTE - XX  
SEM ESCALA

NOTAS:

- 1-DIMENSÕES EXTERNAS, ELEVAÇÕES EM METRO, DIÂMETROS EM MILÍMETRO, EXCETO ONDE INDICADO.
- 2-PARA PLANTA NÍVEL INTERMEDIÁRIO, VISTA SUPERIOR E LISTA DE MATERIAL, VER DES. Nº B-035-000-40-5-XX-0016.
- 3-PARA DETALHES, VER DES. Nº B-035-000-40-5-XX-0019.
- 4-PARA PLANTA DE URBANIZAÇÃO E SÍTIO, VER DES. Nº B-035-000-40-5-XX-0001.
- 5-PARA TUBULAÇÕES EXTERNAS, VER DES. Nº B-035-000-40-5-XX-0006.
- 6-PARA CORRES BB, CC, DD, EE, FF, HH, YY E FACHADA FRONTAL, VER DES. Nº B-035-000-40-5-XX-0018.
- 7-PARA ELEVAÇÃO DE ÁGUA TRAFEGADA, VER DES. Nº B-035-000-40-5-XX-0020.