



ESP.	1	07	0,1
COR	2	07	0,2
	3	07	0,3
	4	07	0,4
	5	07	0,5
	6	07	0,6
	7	07	0,7
	8	07	0,8
	9	07	0,15
	10	140	0,15
	11	140	0,15
	12	162	0,15


DESCARGA

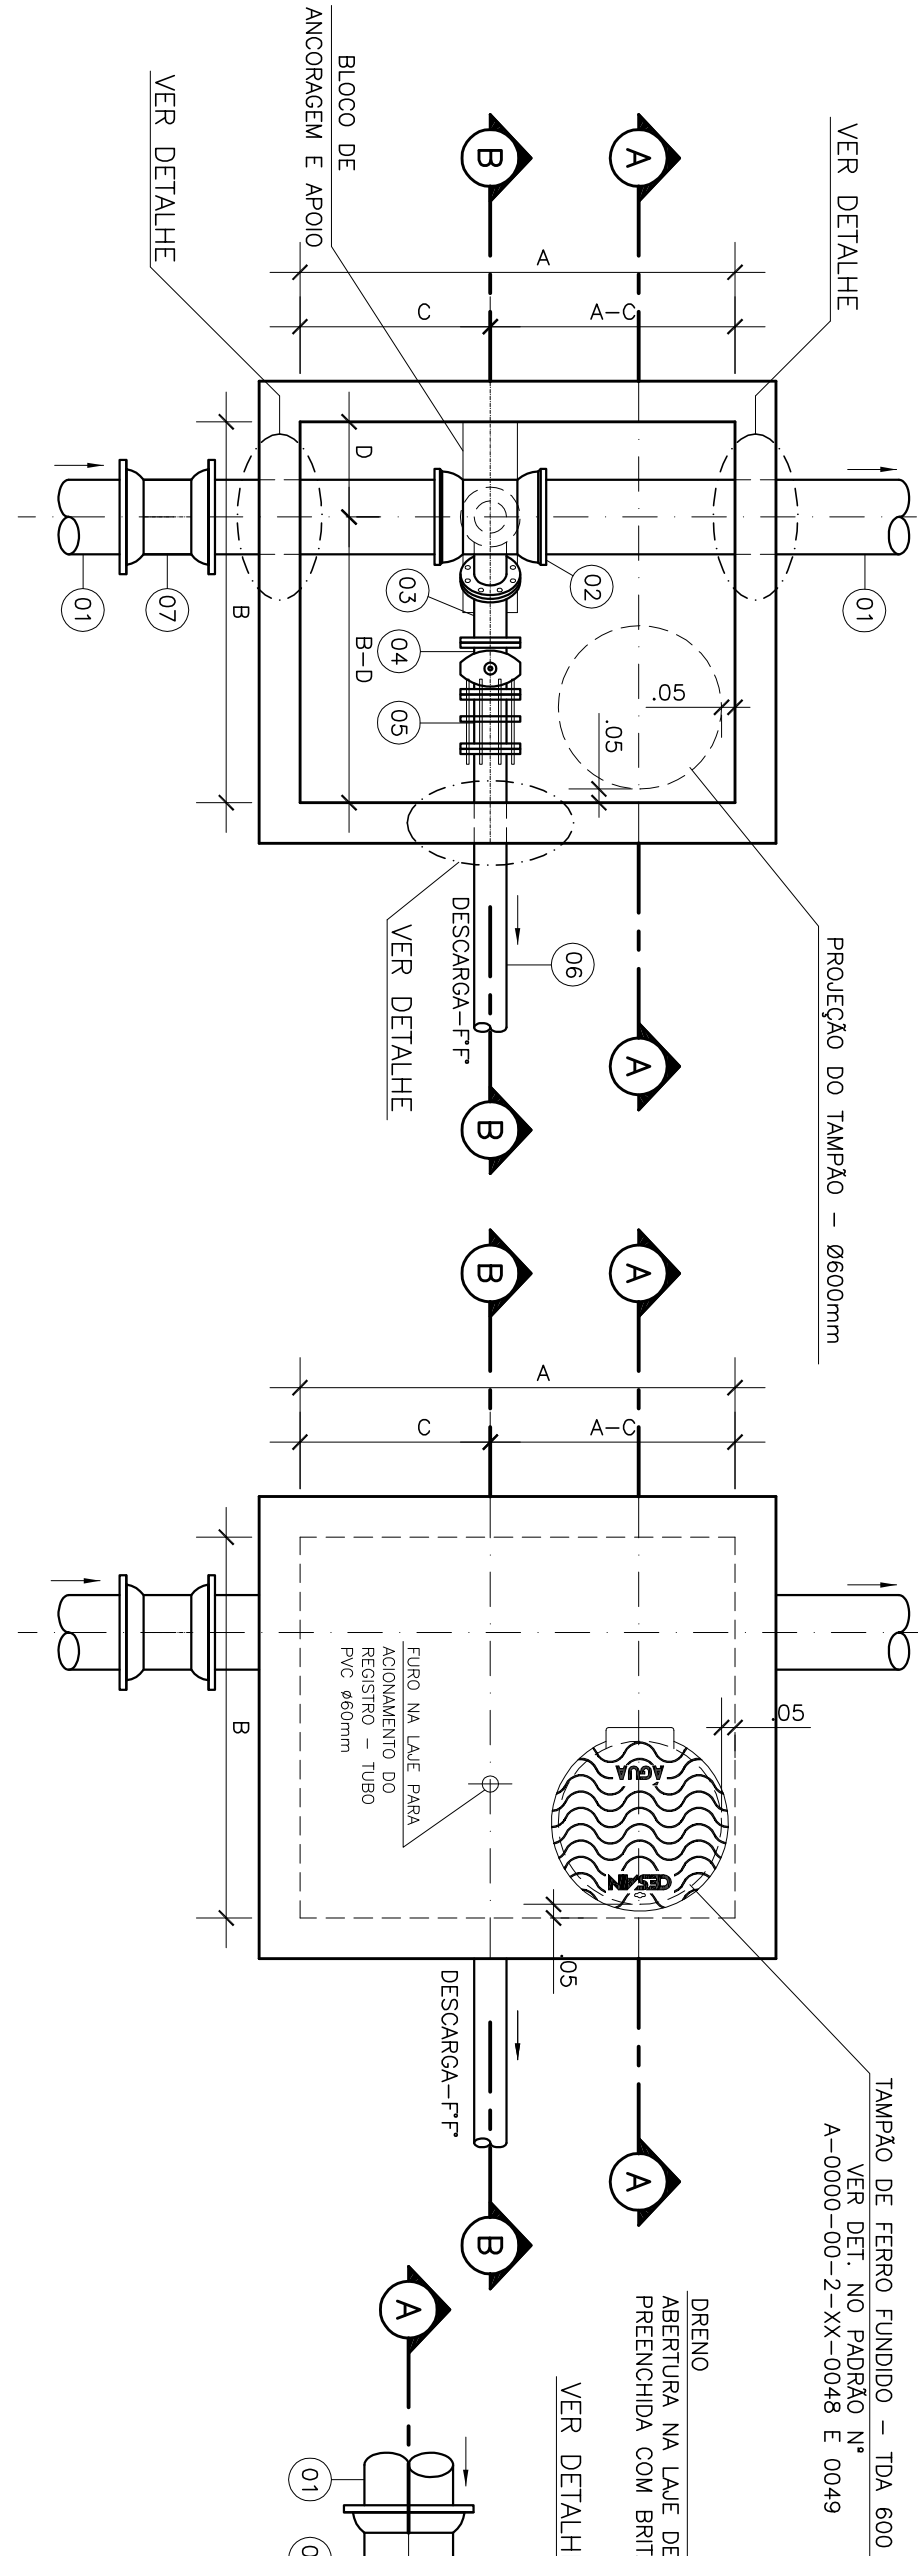

VENTOSA

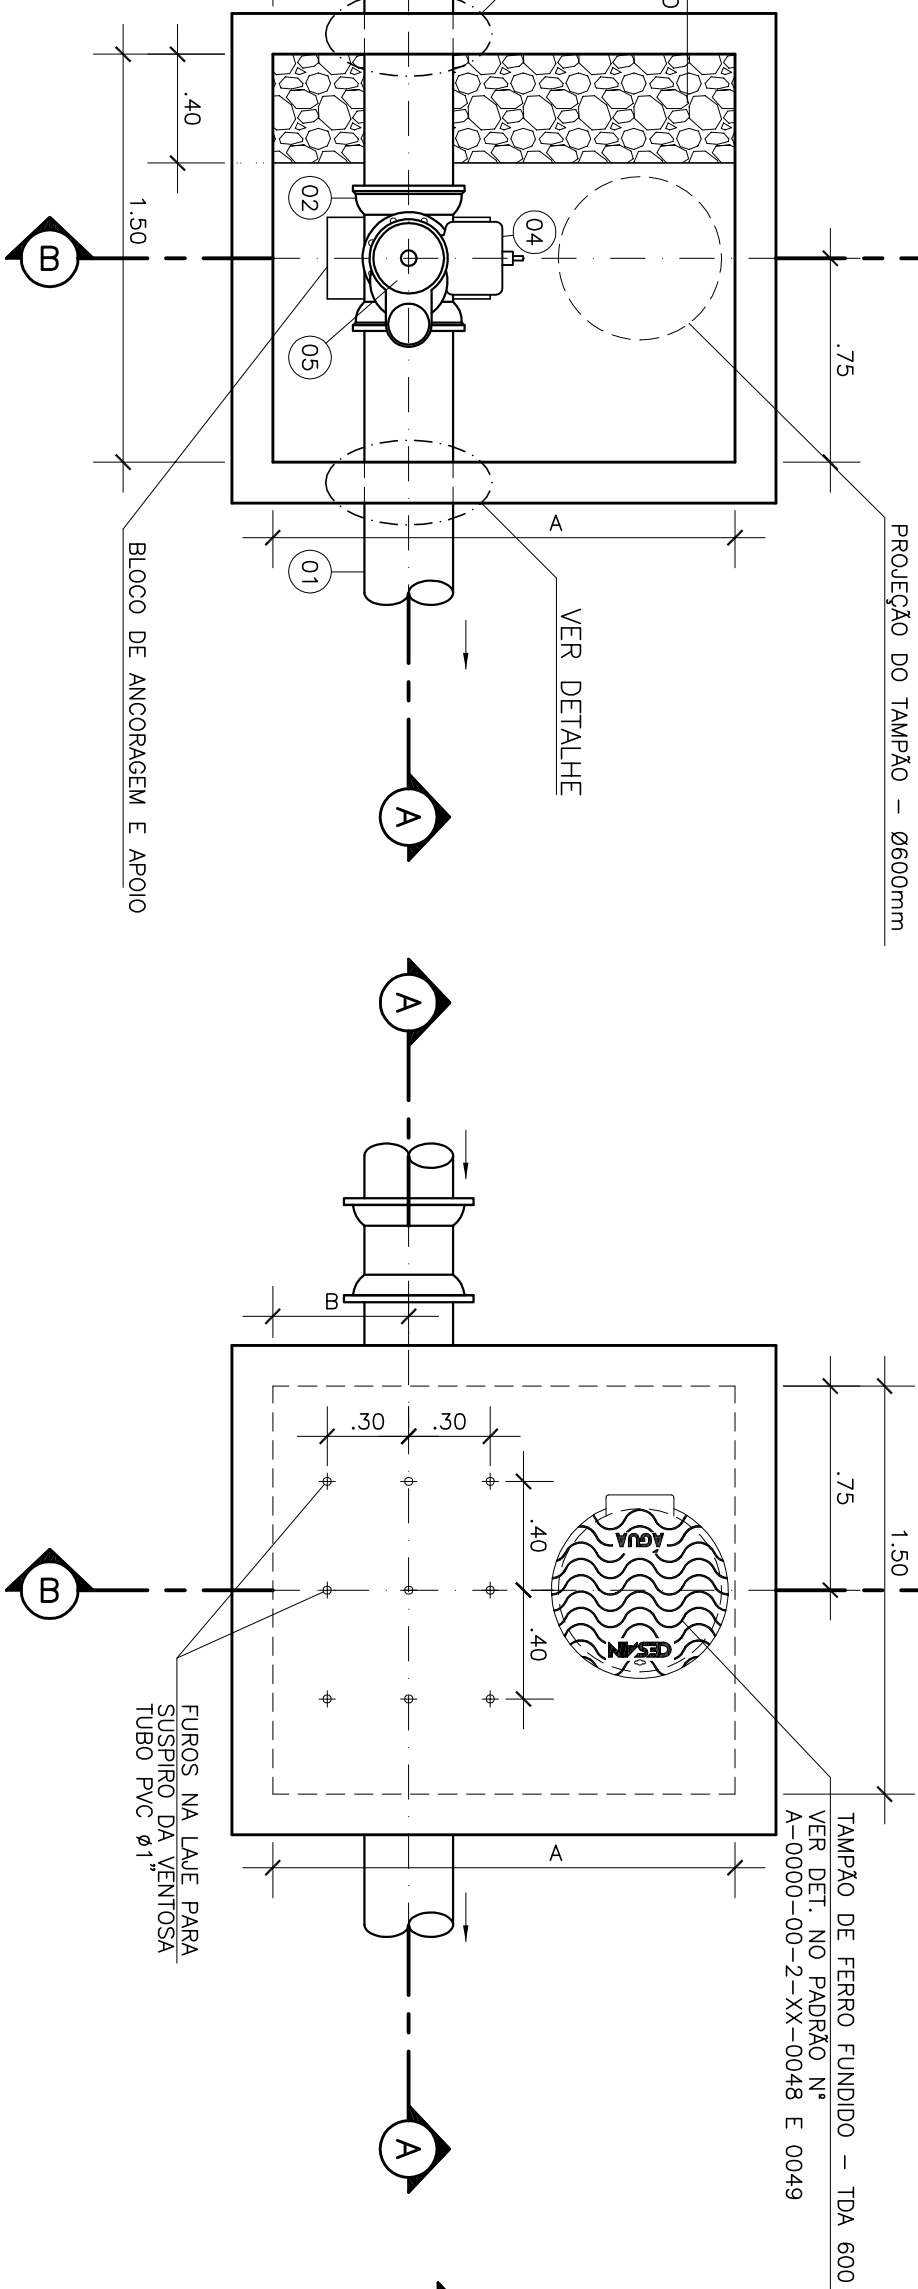

DETALHE

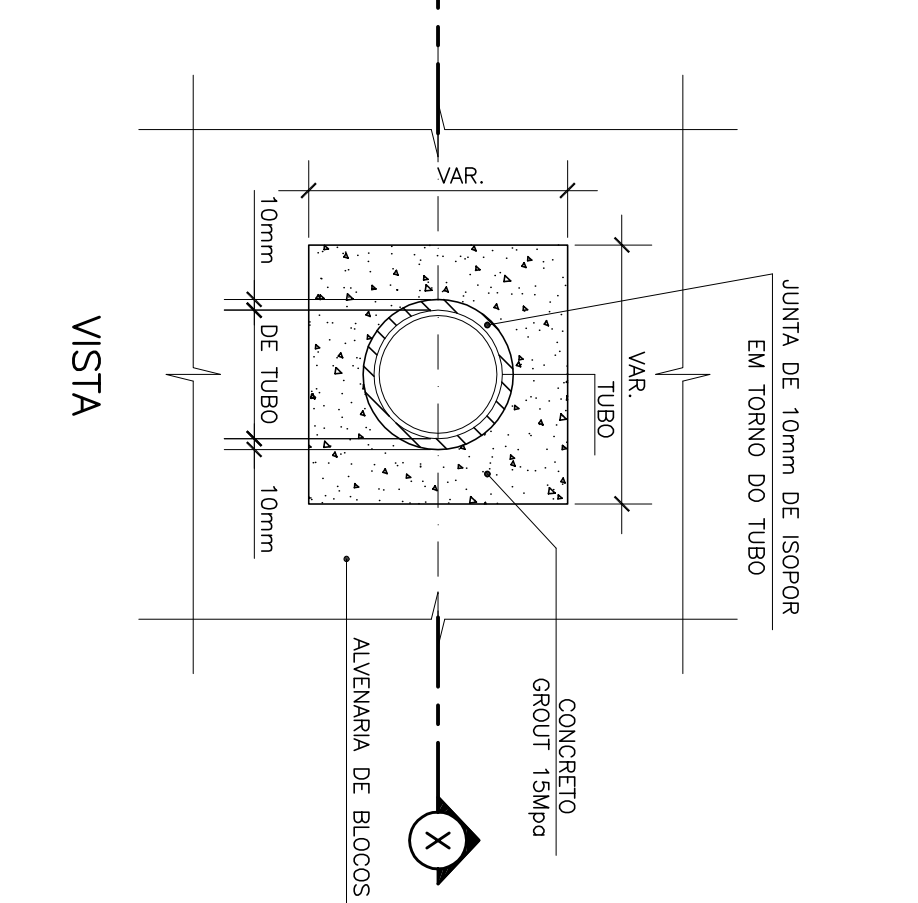

PLANTA BAIXA

SEM ESCALA

PLANTA SUPERIOR


SEM ESCALA

PLANTA BAIXA

SEM ESCALA

PLANTA SUPERIOR

SEM ESCALA

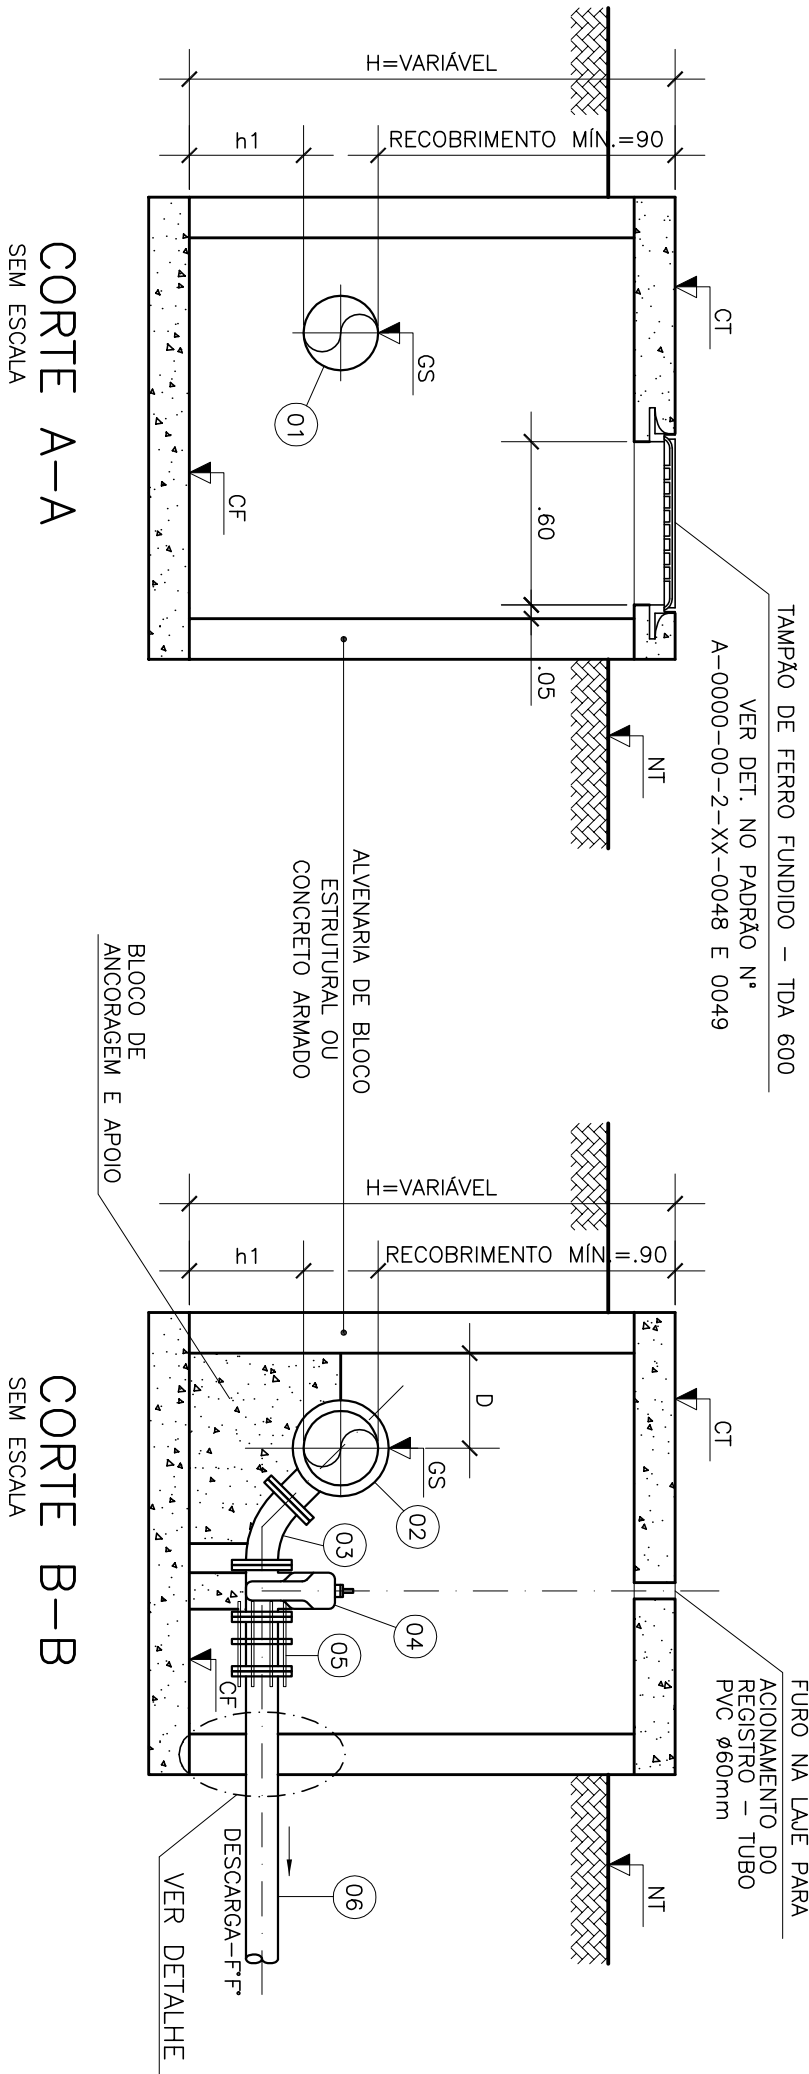


CORTE A-A

SEM ESCALA

CORTE B-B

SEM ESCALA


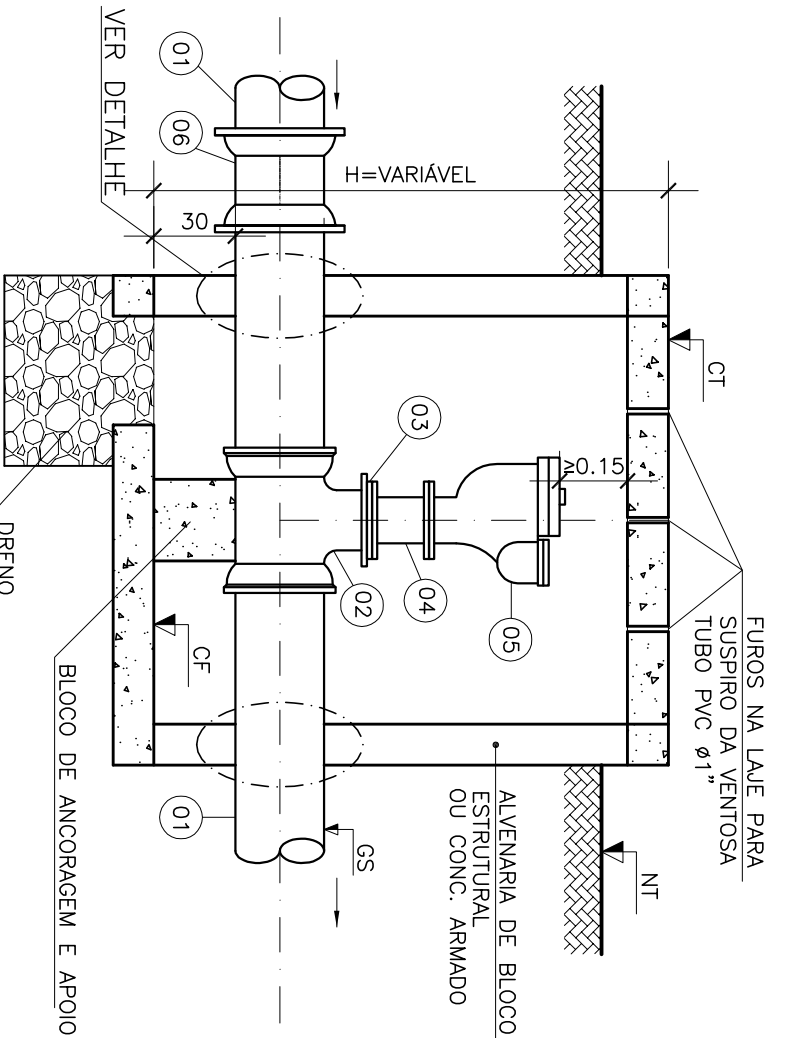


CORTE A-A

SEM ESCALA

CORTE B-B

SEM ESCALA

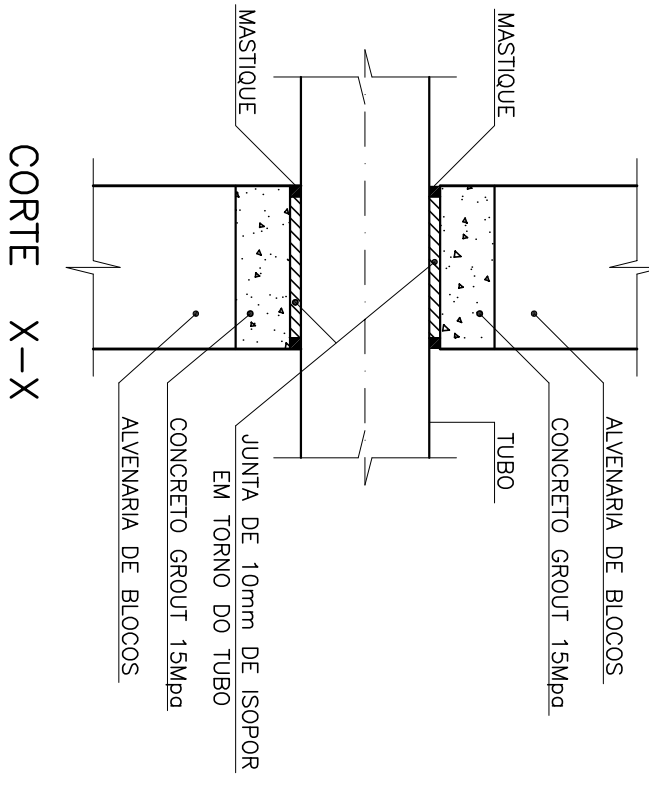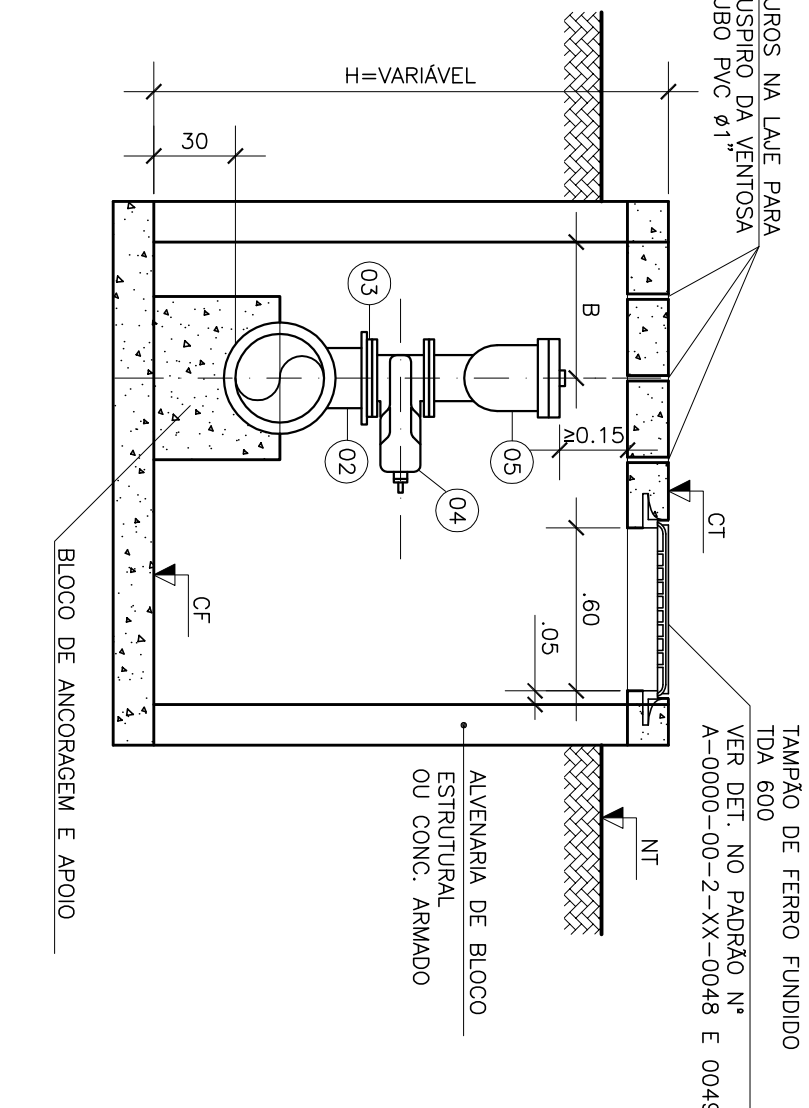

CORTE X-X

PROCEDIMENTOS:

- 1- INTERROMPER O ASENTAMENTO DOS BLOCOS, NA PASSAGEM DA TUBULAÇÃO
- 2- COLOCAR EM TORNO DO TUBO ISOPOR DE 10mm
- 3- FAZER A FORMA E CONCRETAR COM GROUT 15 Mpa
- 4- APÓS A DESFORMA DA ESTRUTURA APLICAR NAS EXTREMIDADES UM MASTIQUE, MONOCOMPONENTE, A BASE DE ELASTOMEROS E RESINAS HIDROEXPAISIVAS, MASTIKEX 610 OU SIMILAR QUÍMICO

DET. DO ENCAIXE DO TUBO COM A PAREDE

SEM ESCALA

CORTE A-A

SEM ESCALA

CORTE B-B

SEM ESCALA

CORTE A-A

SEM ESCALA

CORTE B-B

SEM ESCALA

CORTE A-A

SEM ESCALA

CORTE B