
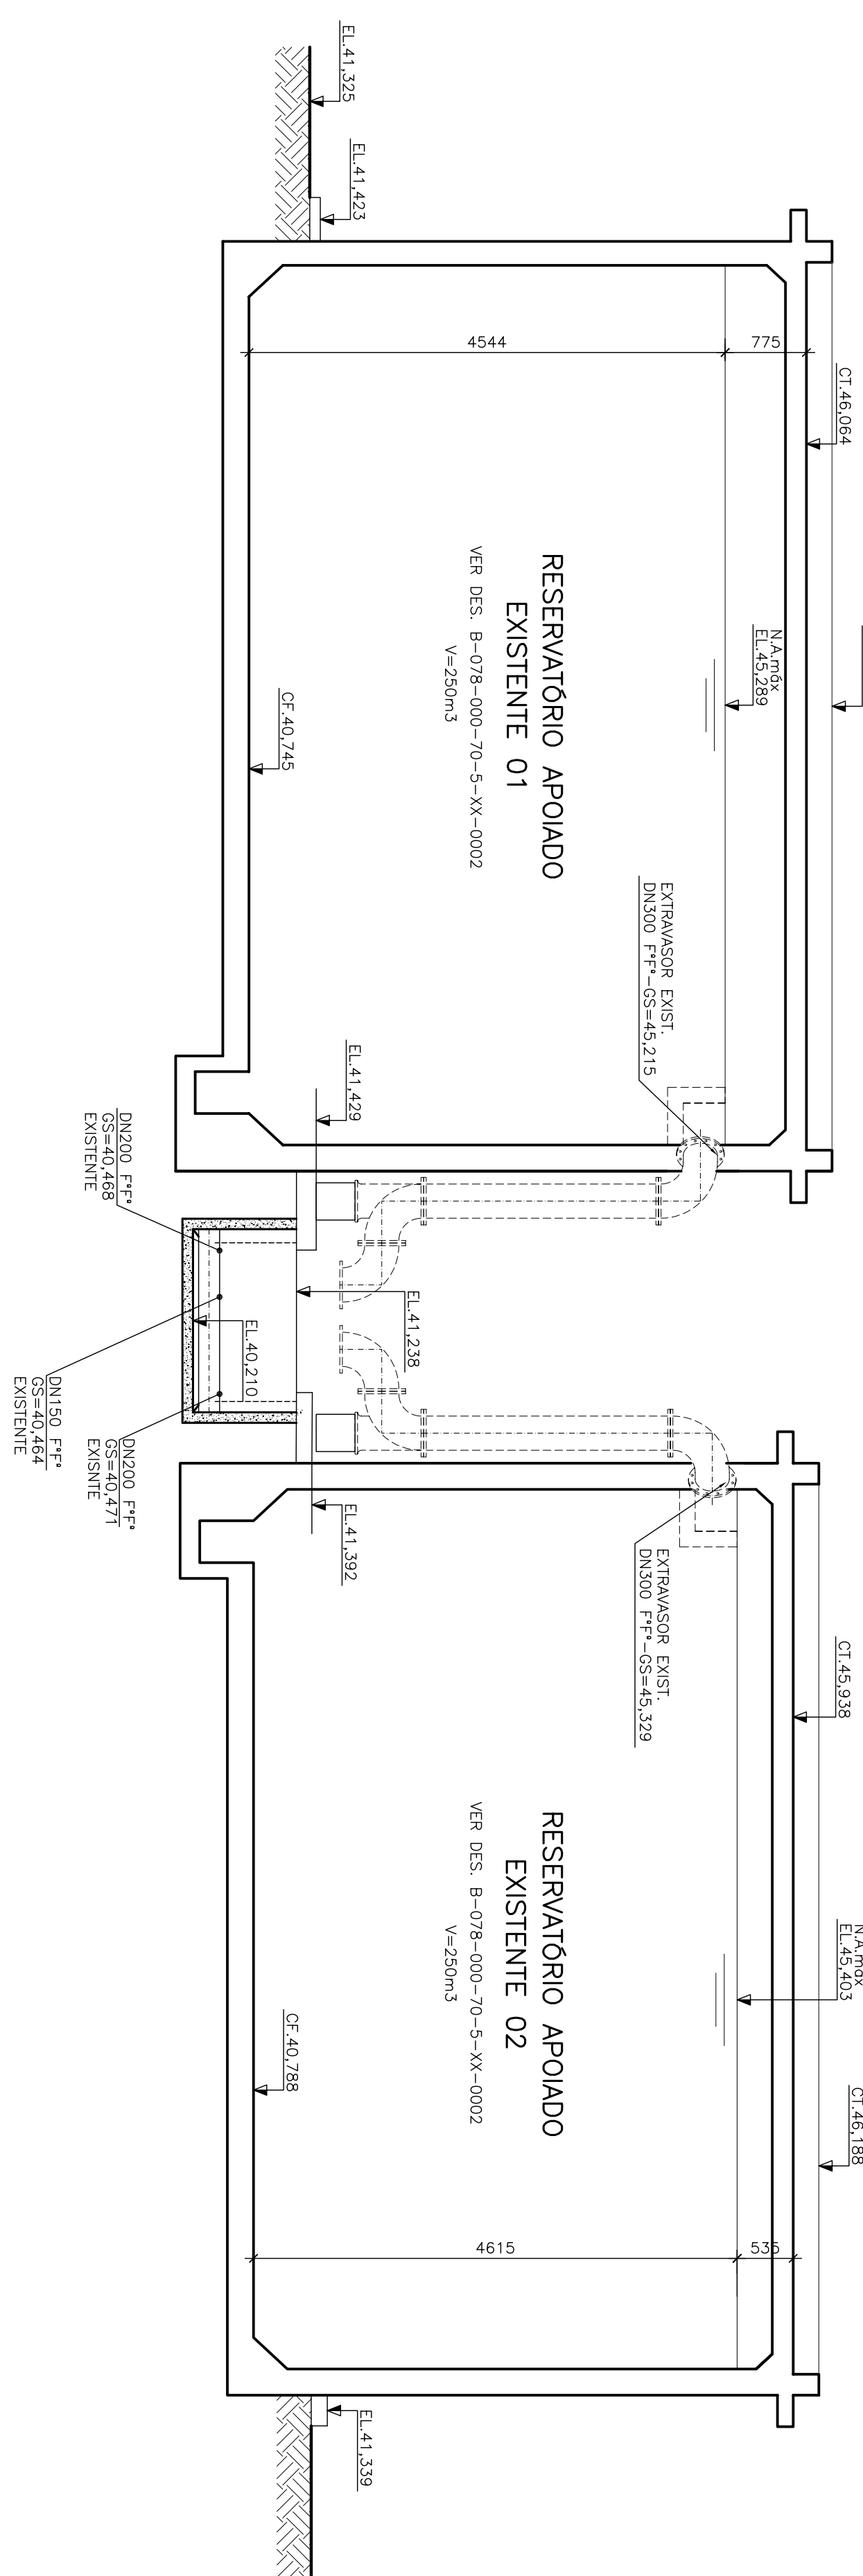
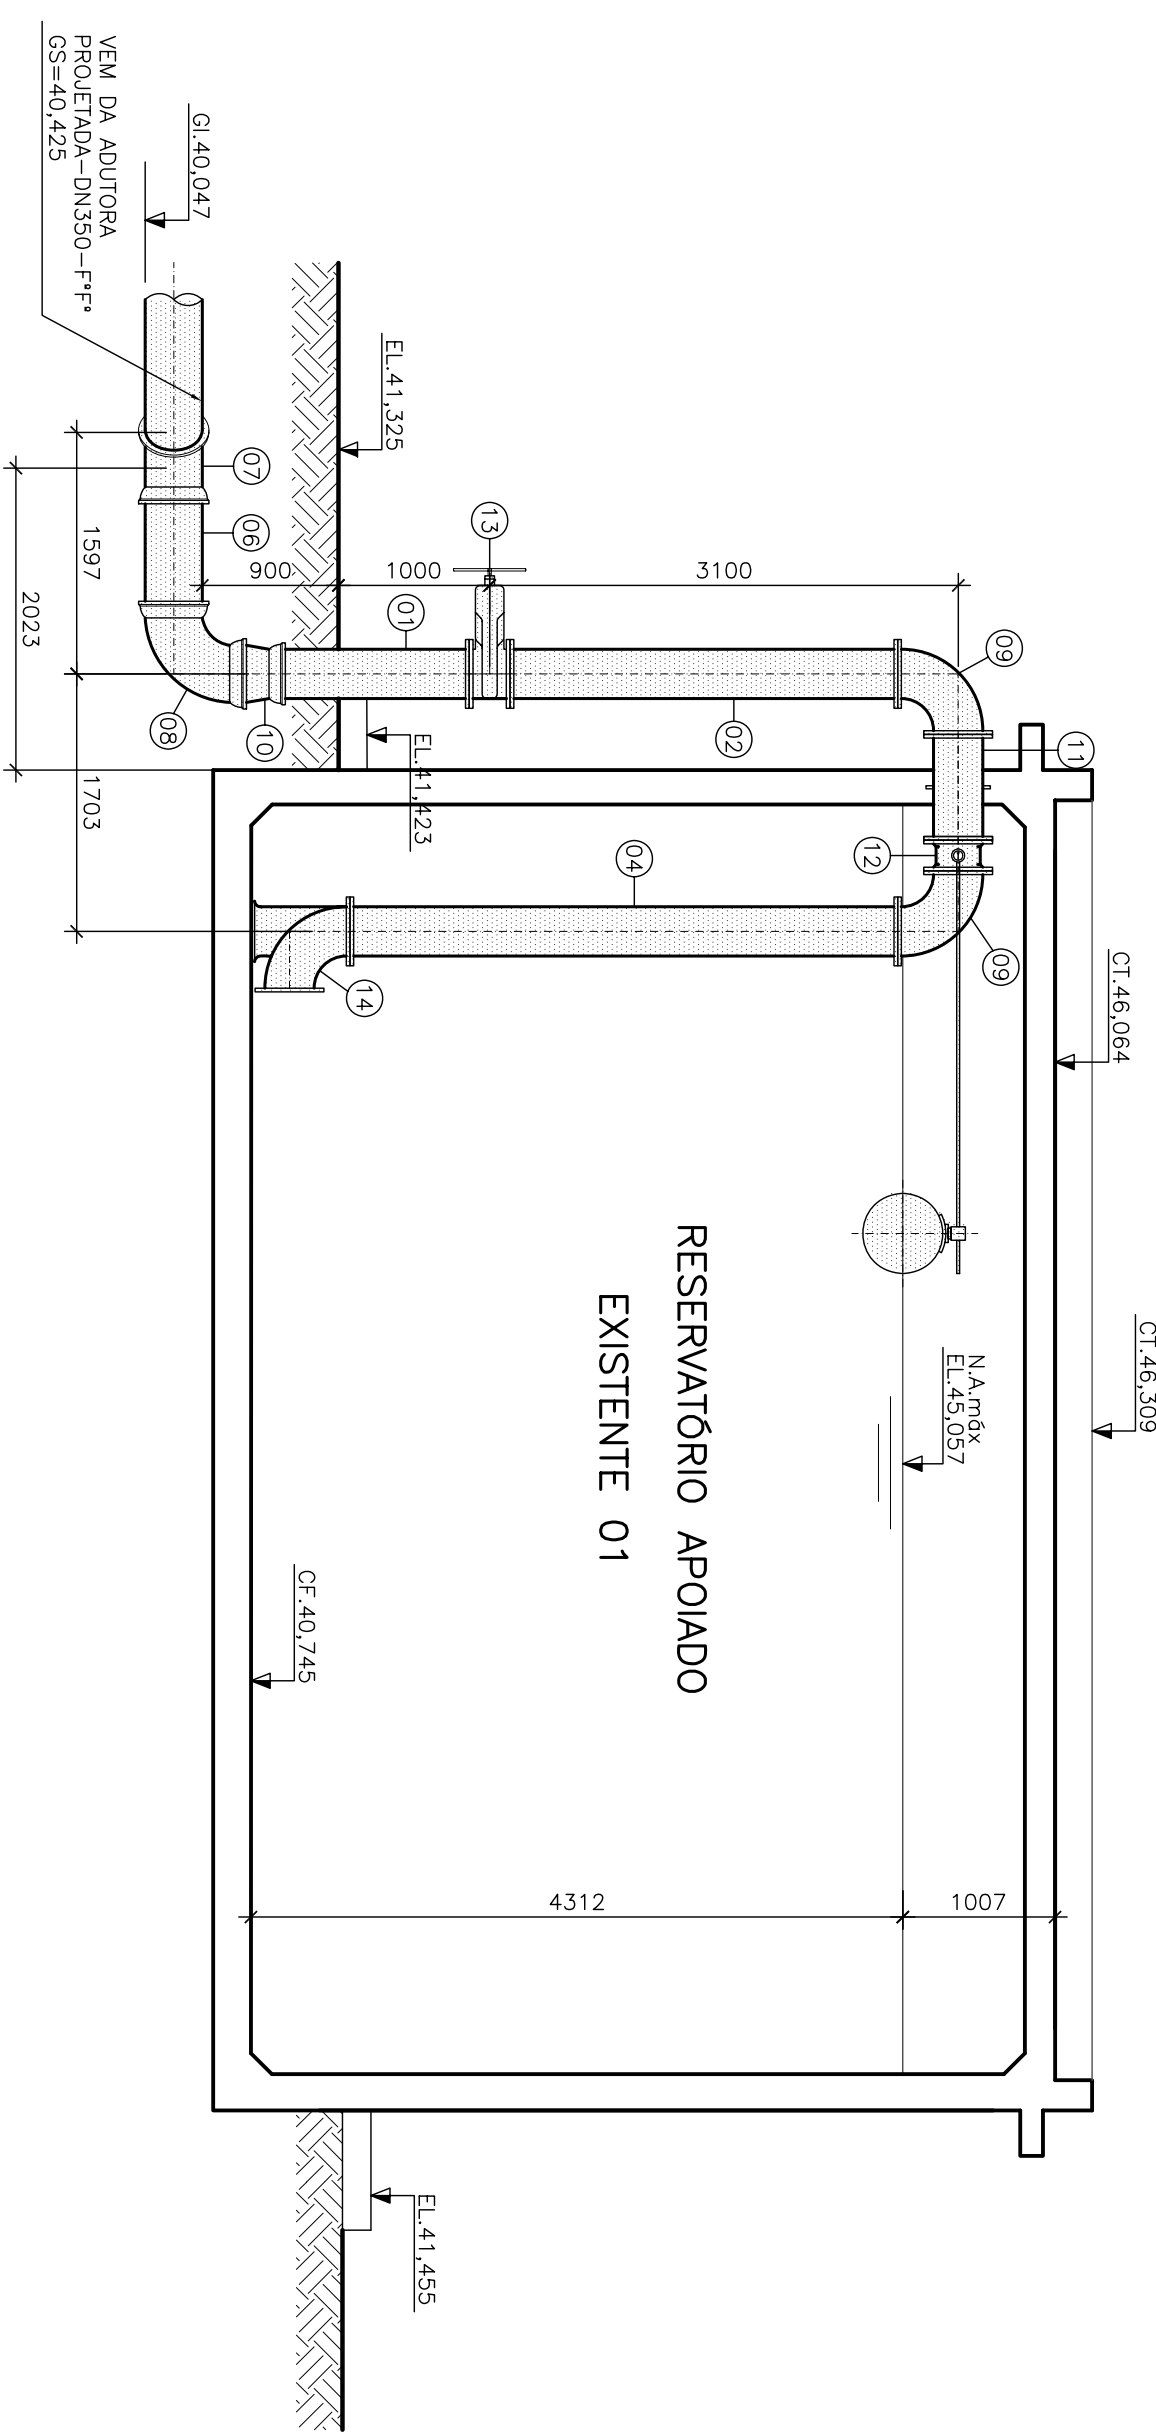


LISTA DE MATERIAL-ENTRADA RESERVATÓRIO						
ITEM	DISCRIMINAÇÃO	UNID.	MATERIAL	DN (mm)	QUANT.	OBS.
TUBOS E CONEXÕES						
01	TUBO COM PONTA E FLANGE PN10 - L=1,324m	Pq	F.F	300	02	
02	TUBO FLANGEAÇO PN10 - L=2,664m	Pq	F.F	300	01	
03	TUBO FLANGEAÇO PN10 - L=2,442m	Pq	F.F	300	01	
04	TUBO FLANGEAÇO PN10 - L=3,623m	Pq	F.F	300	01	
05	TUBO FLANGEAÇO PN10 - L=3,472m	Pq	F.F	300	01	
06	TUBO CLINDRICO - L=0,866m	Pq	F.F	350	02	
07	CURVA 45º COM BOLSAS JUNTA MECÂNICA	Pq	F.F	350	02	
08	CURVA 90º COM BOLSAS JUNTA MECÂNICA	Pq	F.F	350	03	
09	CURVA 90º FLANGEAÇA PN10	Pq	F.F	350/300	02	
10	REDUÇÃO PONTA BOLA JUNTA MECÂNICA	Pq	F.F	300	02	
11	EXTENSIDOR FLANGEAÇA COM ADA DE VEDAÇÃO PN10	Pq	F.F	300	02	
12	VALVULA BORGHELETA COM BOLA	Pq	F.F	300	02	
13	REGISTRO DE GAVETA TIPO EURO 23 PN10	Pq	F.F	300	02	
14	CURVA 90º FLANGEAÇA COM FÉ PN10	Pq	F.F	300	02	
15	TE COM BOLSAS JUNTA MECÂNICA	Pq	F.F	350	01	
16	TUBO K7 JUNTA ELASTICA	m		350	18	
17	TUBO CLINDRICO - L=2,467m	Pq	F.F	350	01	
18	TUBO CLINDRICO - L=2,321m	Pq	F.F	350	01	
ACESSÓRIOS						
	ANEL DE BORGHEÇA	Pq	BORGHEÇA	300	02	
	ANEL DE BORGHEÇA	Pq	BORGHEÇA	350	14	
	ARREIOLA PARA FLANGE PN10	Pq	BORGHEÇA	300	16	
	PARAFUSO PARA FLANGE PN10	Pq	AÇO C.	20x90	192	

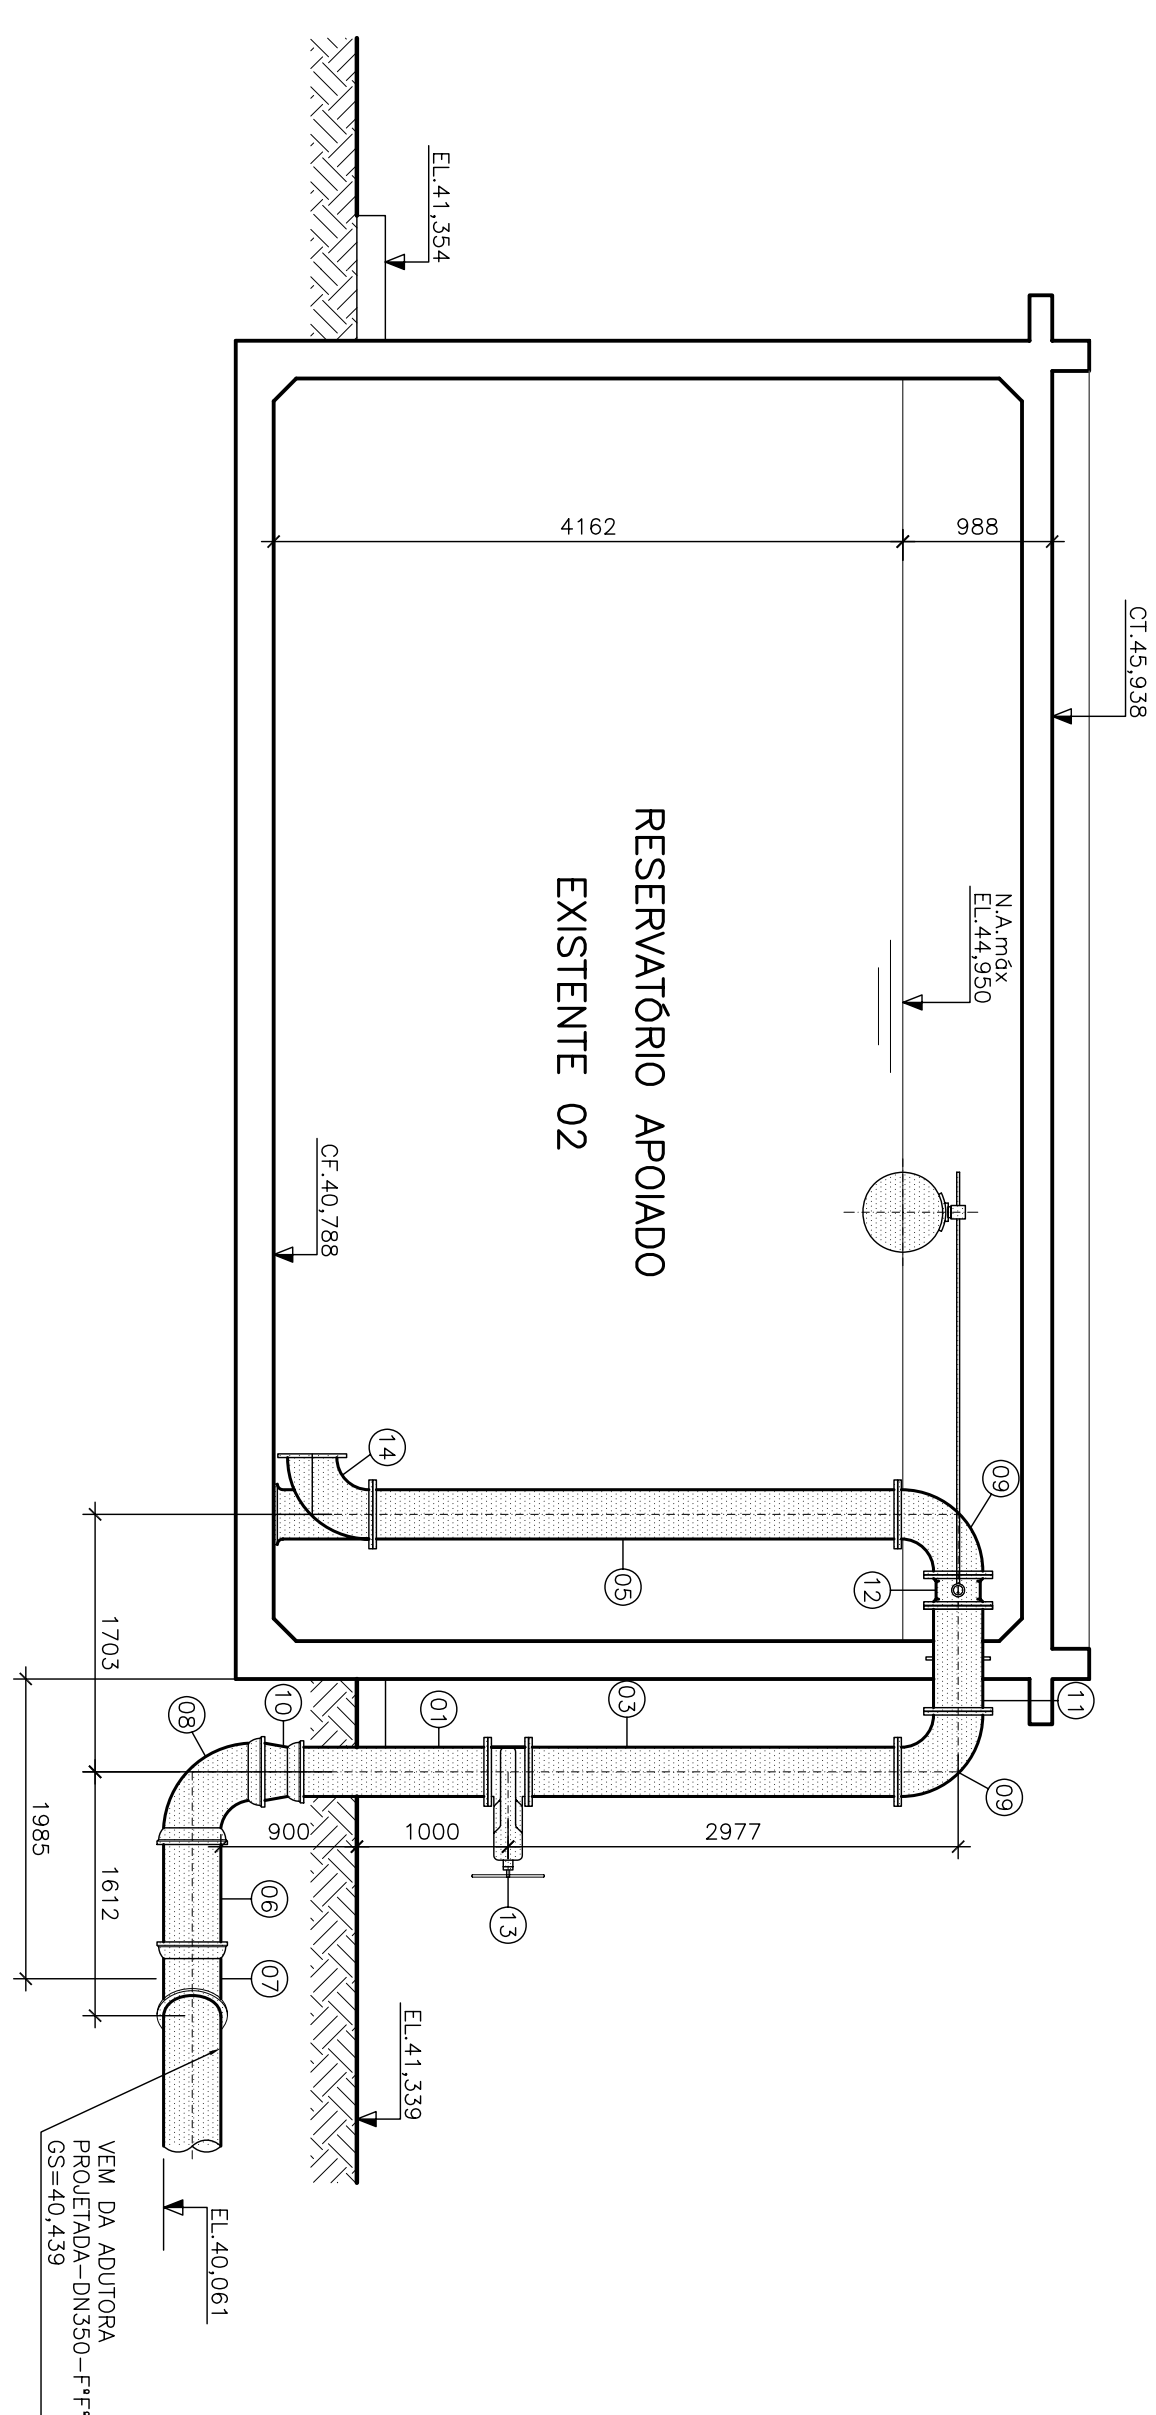

RESERVATÓRIO 01 e 02
CORTE A-A'
ESC. 1:25

RESERVATÓRIO 01
CORTE B-B'
ESC. 1:25

RESERVATÓRIO 02
CORTE C-C'
ESC. 1:25

[illegible]