




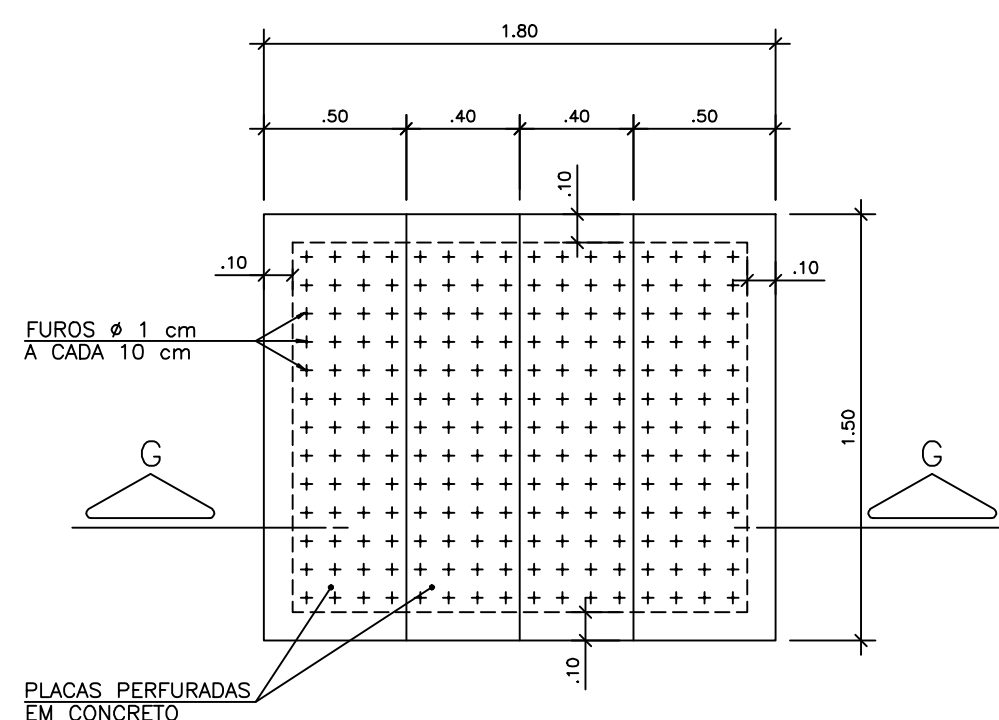

DETALHE DO FUNDO FALSO
ESC.1:25

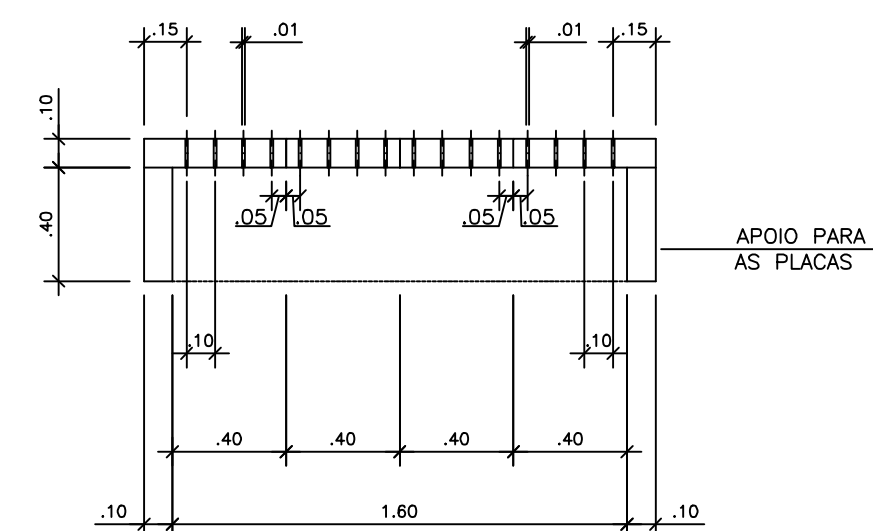

CORTE GG
ESC.1:25

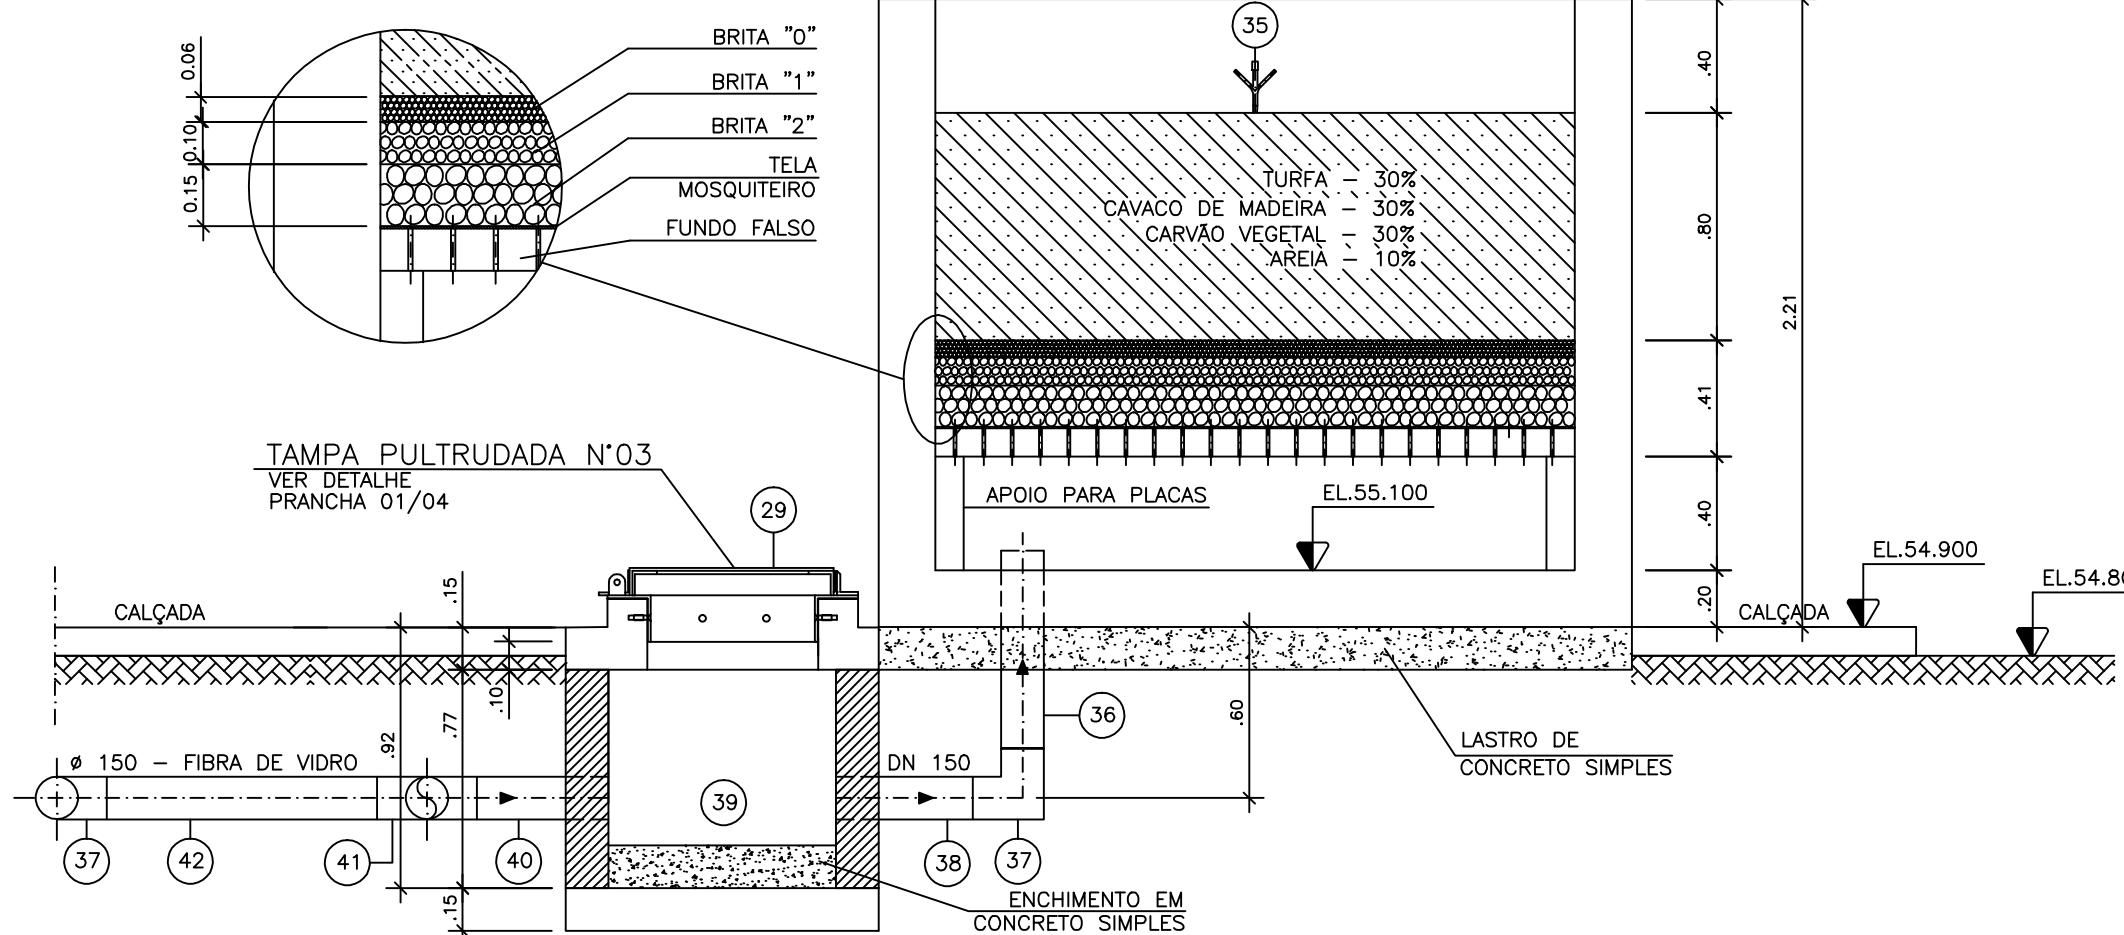

CORTE DD
ESC.1:25

NOTAS:

- 2 - DIMENSÕES EM MILÍMETRO E ELEVAÇÕES EM METRO, EXCETO ONDE INDICADO.
- 3 - AS BOMBAS DEVERÃO SER FORNECIDAS COMPLETAS PLO FABRICANTE.
- 4 - PARA PLANTA DE COBERTURA, CORTE FF E DETALHE DA TAMPA - VER PRANCHA 01/04
- 4 - PARA PLANTA BAIXA, CORTE BB, EE E DETALHE 01 - VER PLANTA 02/04
- 5 - PARA CORTE AA, CC, DD, GG E DETALHE FALSO - VER PRANCHA 03/04
- 6 - PARA URBANIZAÇÃO, IMPLANTAÇÃO GERAL E LISTA DE MATERIAIS - VER PRANCHA 04/04
- 7 - AS DESECHES, DEVERÃO SER ENCOMENDADAS COM UM FLANGE NA NORMA DE FURAÇÃO EN 1092-1 (EXCETO PARA TUBO DE 1000MM DE DIÂMETRO, QUE DEVERÁ SER DE ACORDO COM A BOMBA).
- 8 - AS PEÇAS EM AÇO FLANGEADAS OBEDECERÀ A NORMA DE FURAÇÃO ISO 2531.

[illegible]