




COR	ESP.
1	0,4
2	0,2
3	0,6
4	0,25
5	0,3
6	0,5
7	0,25
8	0,2
9	0,15

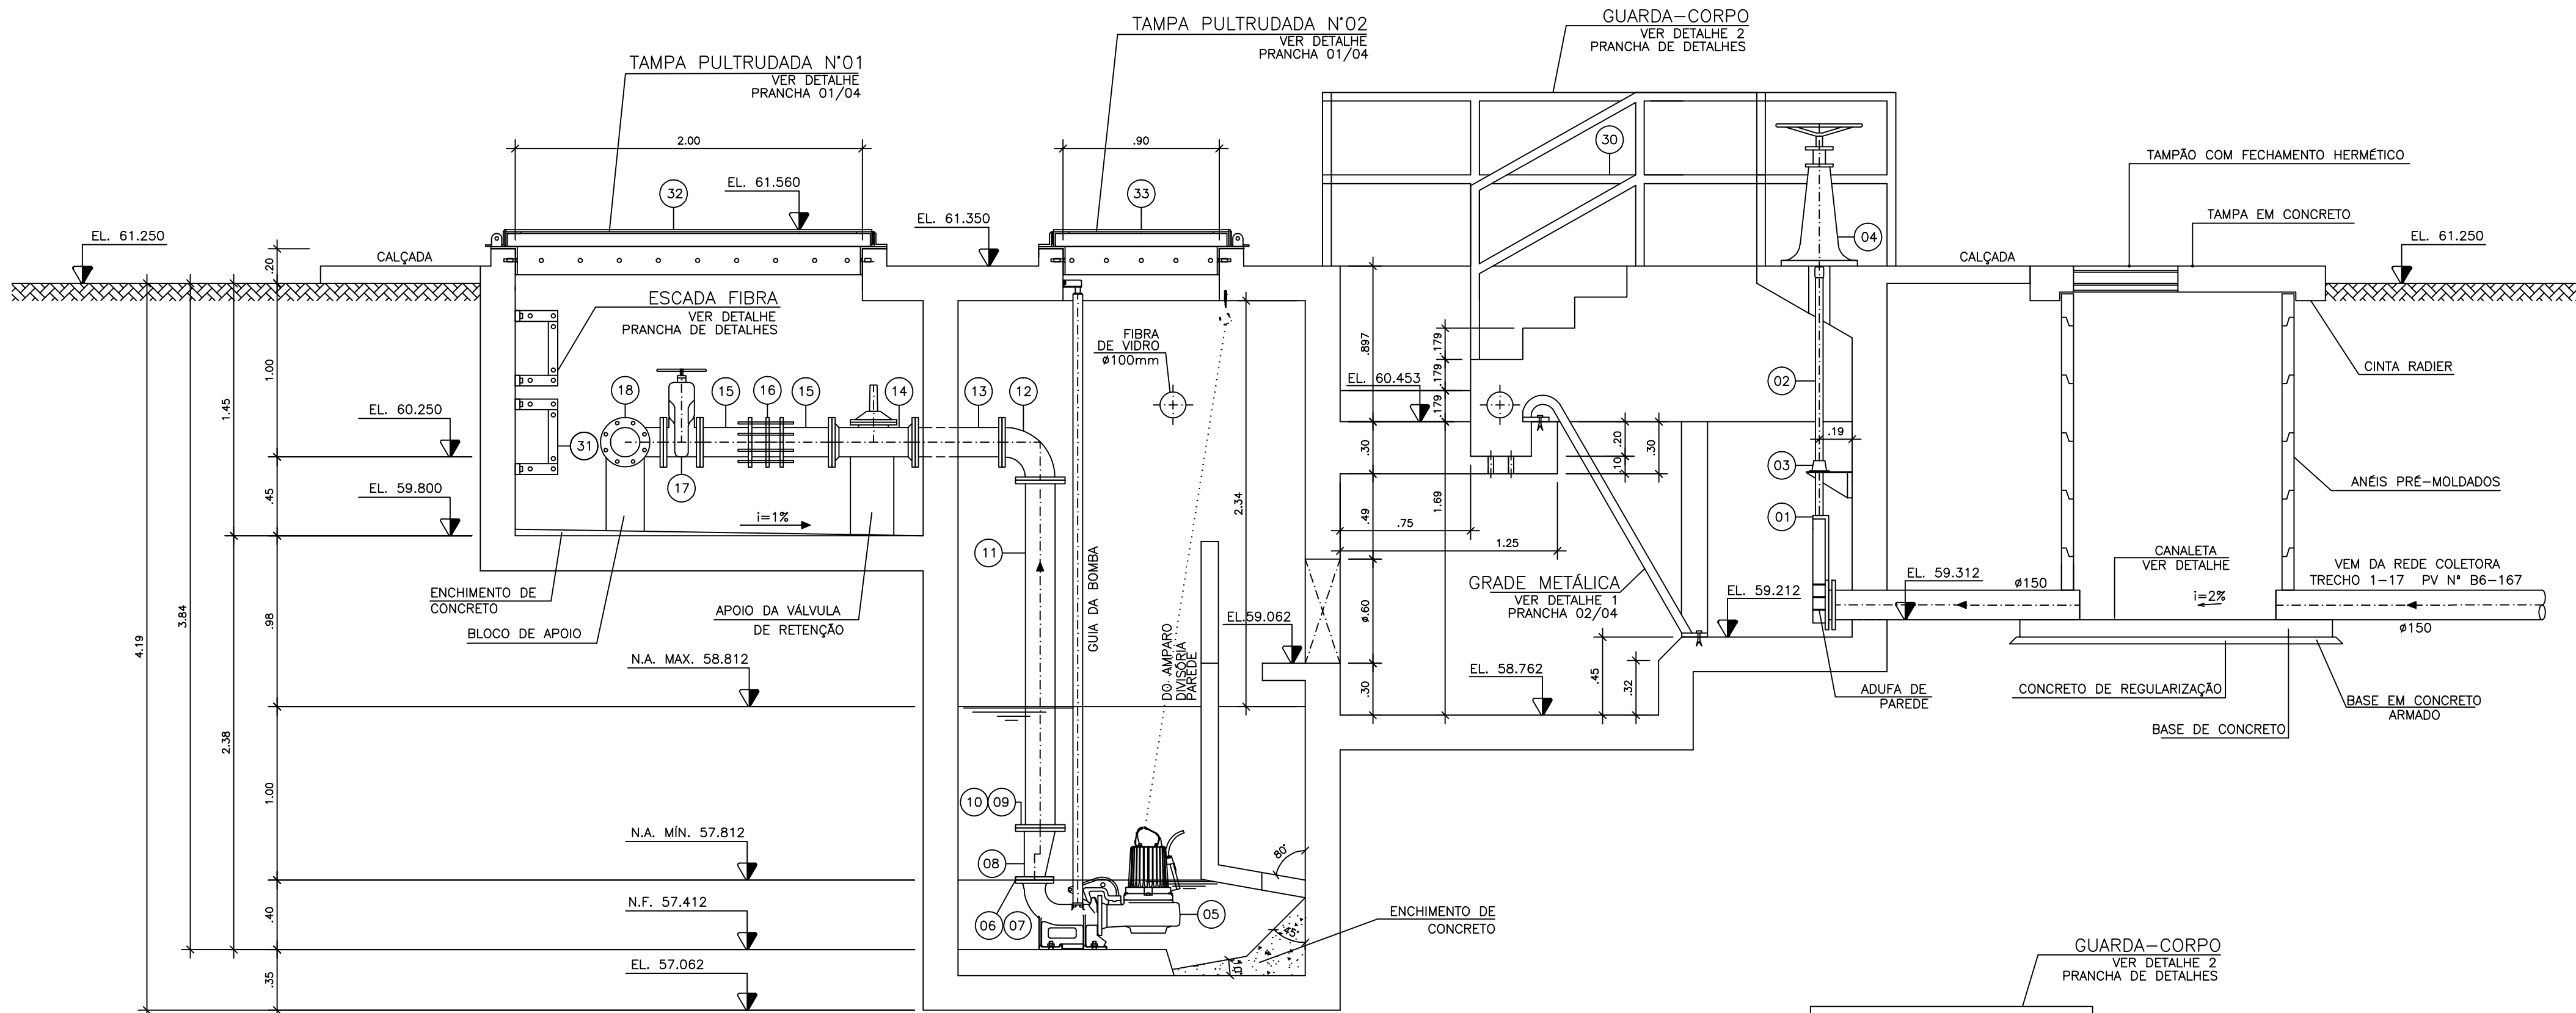


CORTE AA
ESC.1:25

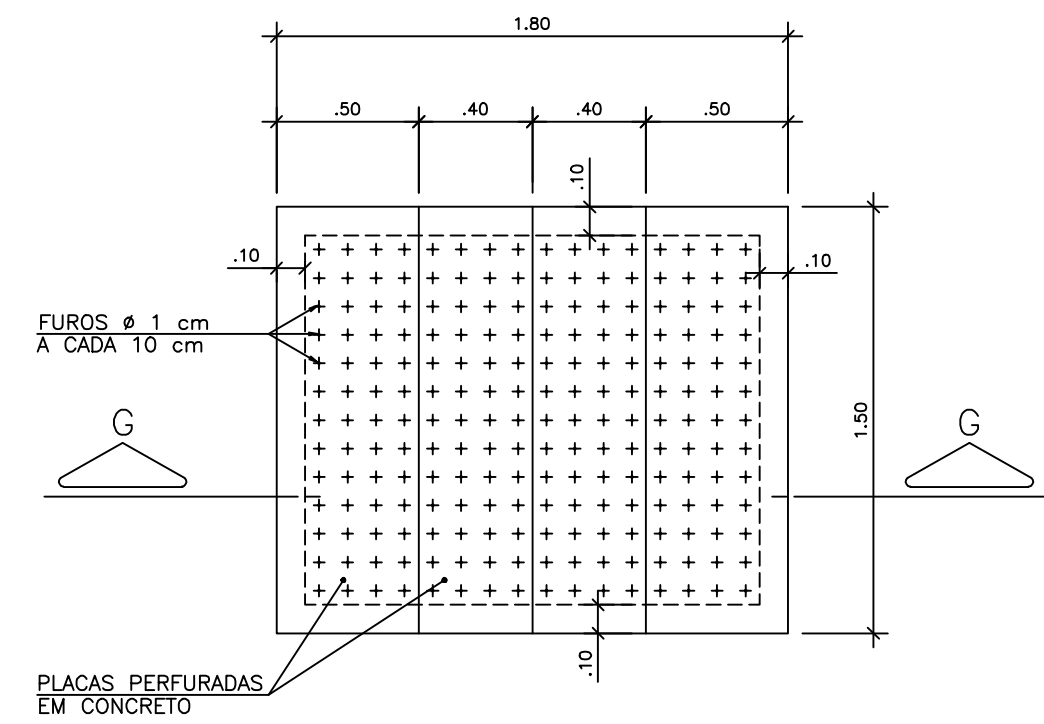


DETALHE DO FUNDO FALSO
ESC.1:25

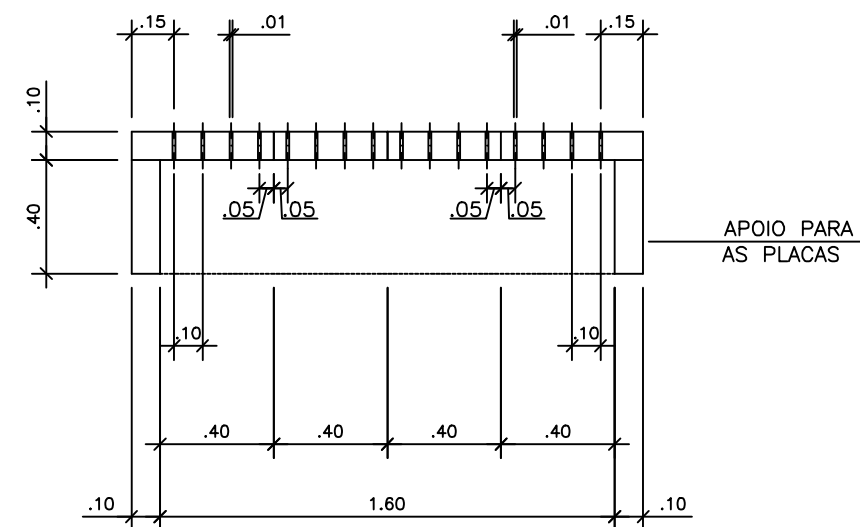

CORTE GG
ESC.1:25

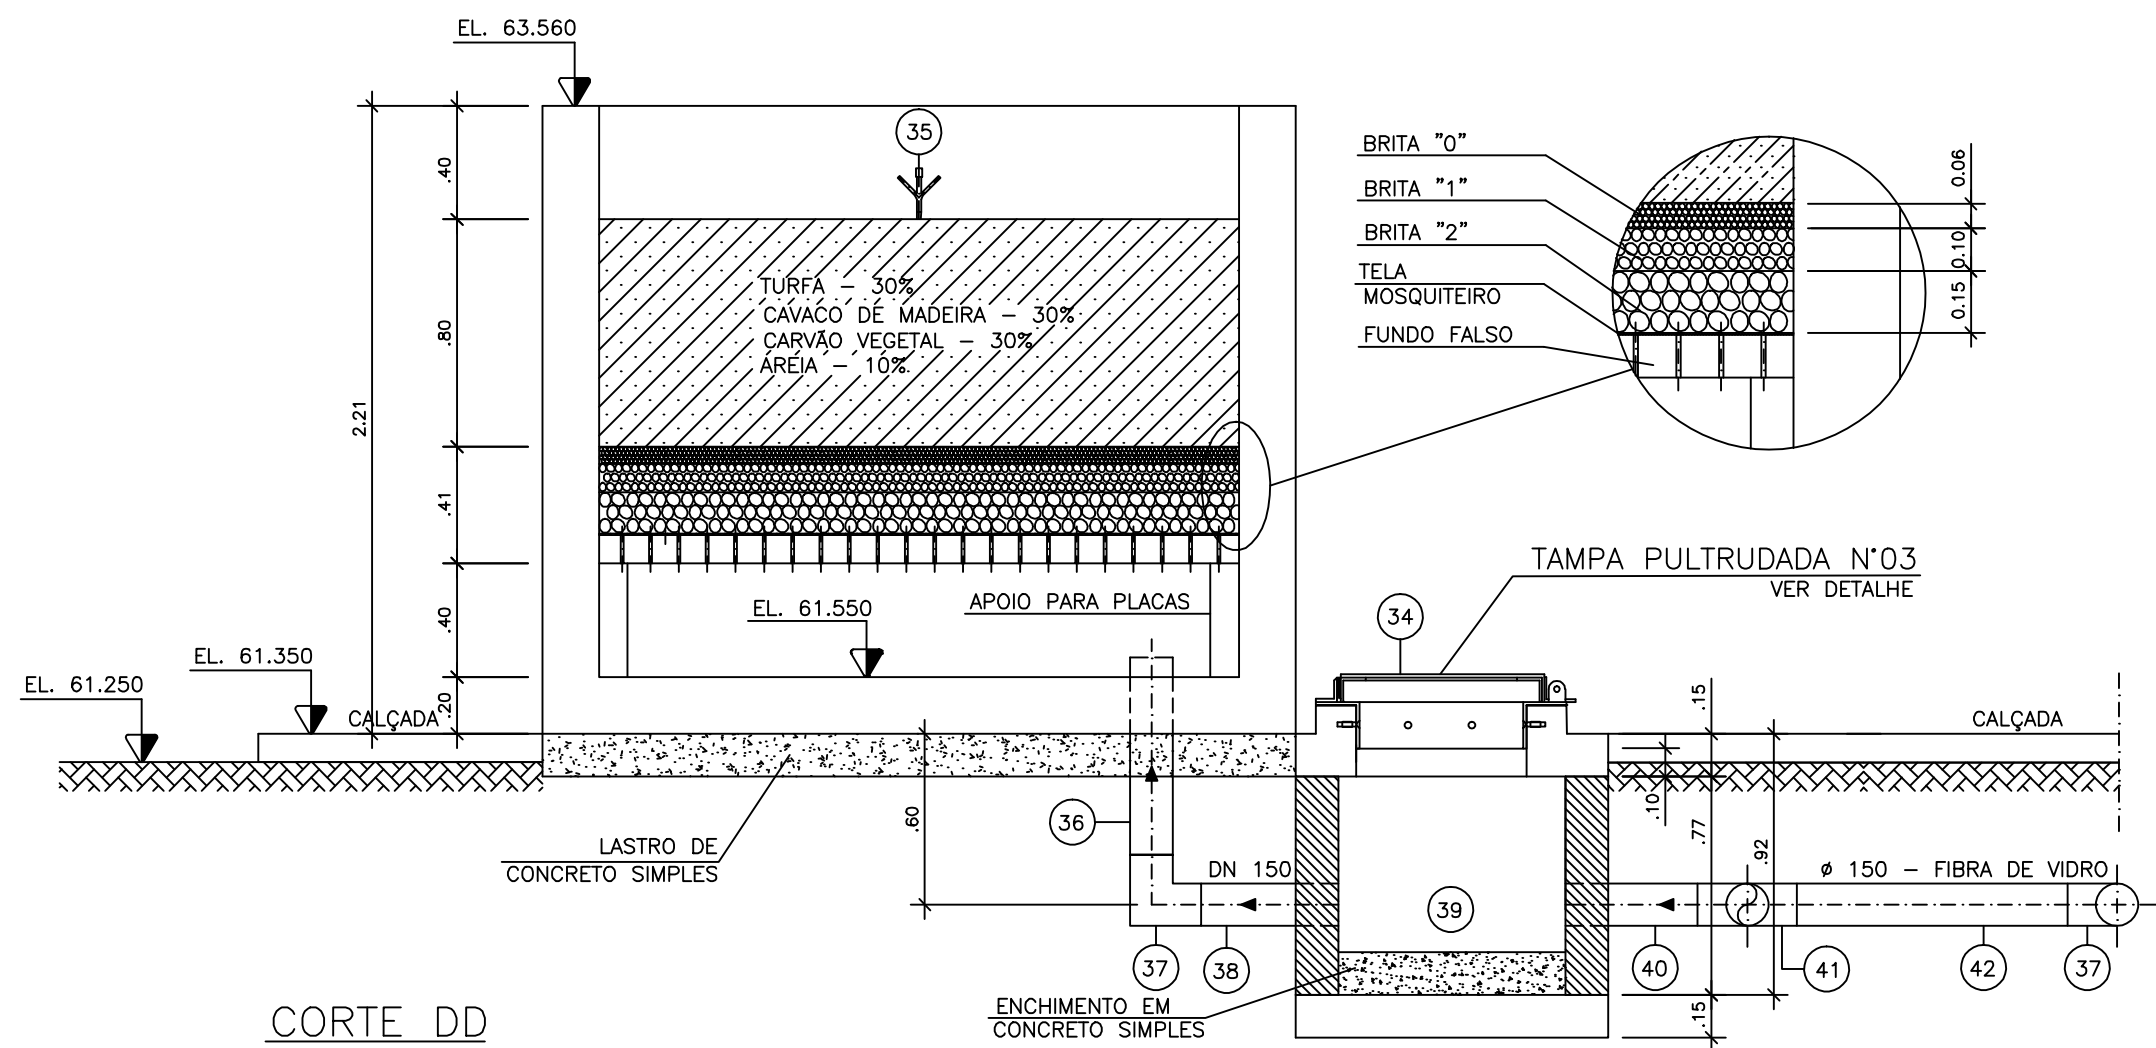

CORTE DD
ESC.1:25

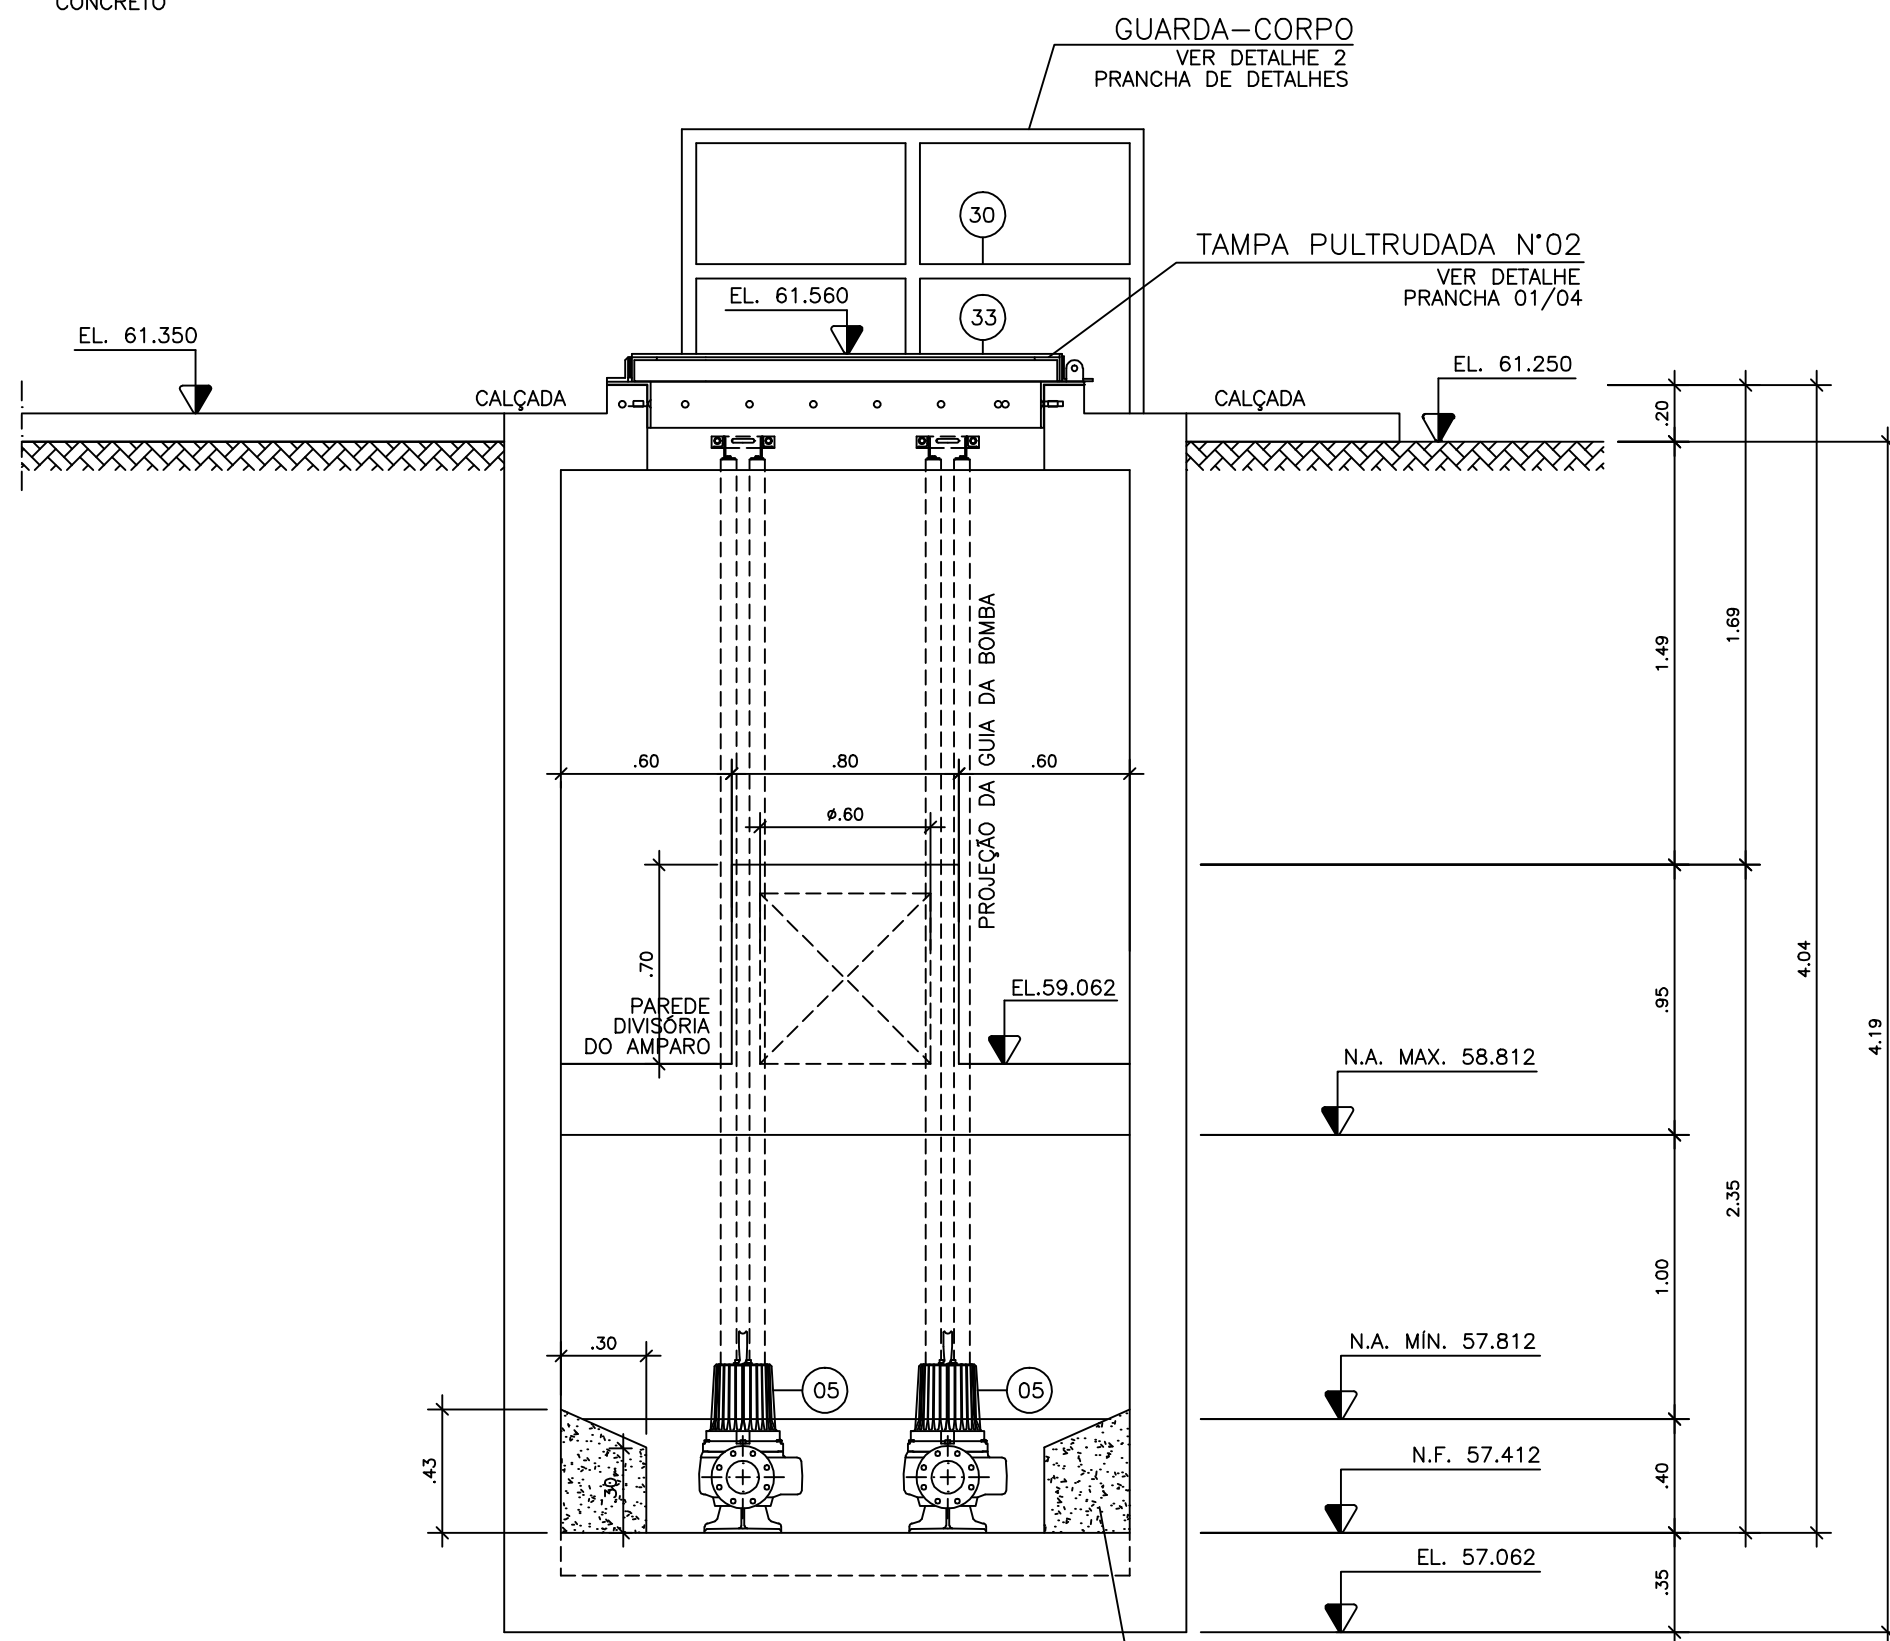

CORTE CC
ESC.1:25

NOTAS:

- 1 - DIMENSÕES EM MILÍMETRO E ELEVAÇÕES EM METRO, EXCETO ONDE INDICADO.
- 2 - AS BOMBAS DEVERÃO SER FORNECIDAS COMPLETAS PELO FABRICANTE.
- 3 - PARA PLANTA DE COBERTURA, CORTE FF E DETALHE DA TAMPA - VER PRANCHA 01/04
- 4 - PARA PLANTA BAIXA, CORTE BB, EE E DETALHE 01 - VER PLANTA 02/04
- 5 - PARA CORTE AA, CC, DD, GG E DETALHE FUNDO FALSO - VER PRANCHA 03/04
- 6 - PARA URBANIZAÇÃO, IMPLANTAÇÃO GERAL E LISTA DE MATERIAIS - VER PRANCHA 04/04
- 7 - AS REDUÇÕES, DEVERÃO SER ENCOMENDADAS COM UM FLANGE NA NORMA DE FURAÇÃO ISO 2531(ENCAIXE COM TUBO) E O OUTRO NA NORMA ANSI B 16.5(SAÍDA DA BOMBA).
- 8 - AS PEÇAS EM AÇO FLANGEADAS OBEDECEM A NORMA DE FURAÇÃO ISO 2531.

				CANCELA E SUBSTITUI O DESENHO NÚMERO:				CENTRO DE DOCUMENTAÇÃO				EMITENTE: AQUACONSULT				EMIÇÃO CESAN				DATAS				CESAN			
								RECEBIDO: / /				PROJETADO: SIMONE DE JESUS SILVA				PROJETADO: AQUACONSULT				12/05				MUNICÍPIO: PEDRO CANÁRIO			
								N° DOC.: ASS.: APROVAÇÃO CESAN:				COORDENADOR: NESTOR A. GORZA JR.				CREA: -				00/05				DISTRITO: SEDE			
								ASS.: MATR.: UNID.: DATA: / /				CREA: 6432-D REGIÃO: ES				DESENHADO: -				00/05				BAIRRO: VÁRIOS			
								UNID.: DATA: / /				DESENHO: THIAGO CALMON				VERIFICADO: -				00/05				NOME DO EMPREENDIMENTO: AMPLIAÇÃO/MELHORIA DO SES - PEDRO CANÁRIO - ES			
								ESTA APROVAÇÃO NÃO ISENTA A CONTRATADA DE SUAS RESPONSABILIDADES LEGAIS.				DATA: /07/06				DIVISÃO: MILTON KLAINE				00/05				TÍTULO: ESTAÇÃO ELEVATÓRIA DE ESGOTOS - EEE6			
												RESPONSÁVEL TÉCNICO: ALEXANDRE J. SERAFIM				GERÊNCIA: CLÁUDIA V.D. CONTARATO				00/05				SUB-BACIA 6			
												CREA: 961-D REGIÃO: ES ART N°: DATA: /06/05												CORTE AA, CC, DD, GG E DETALHE FUNDO FALSO			
																								ESCALA: INDICADA			
																								FOLHA: 03 / 04			
																								N° CESAN			
																								C-006-000-91-5-XX-0024			
																								REV: 0			